


Inquadramento generale - Scala 1:10000

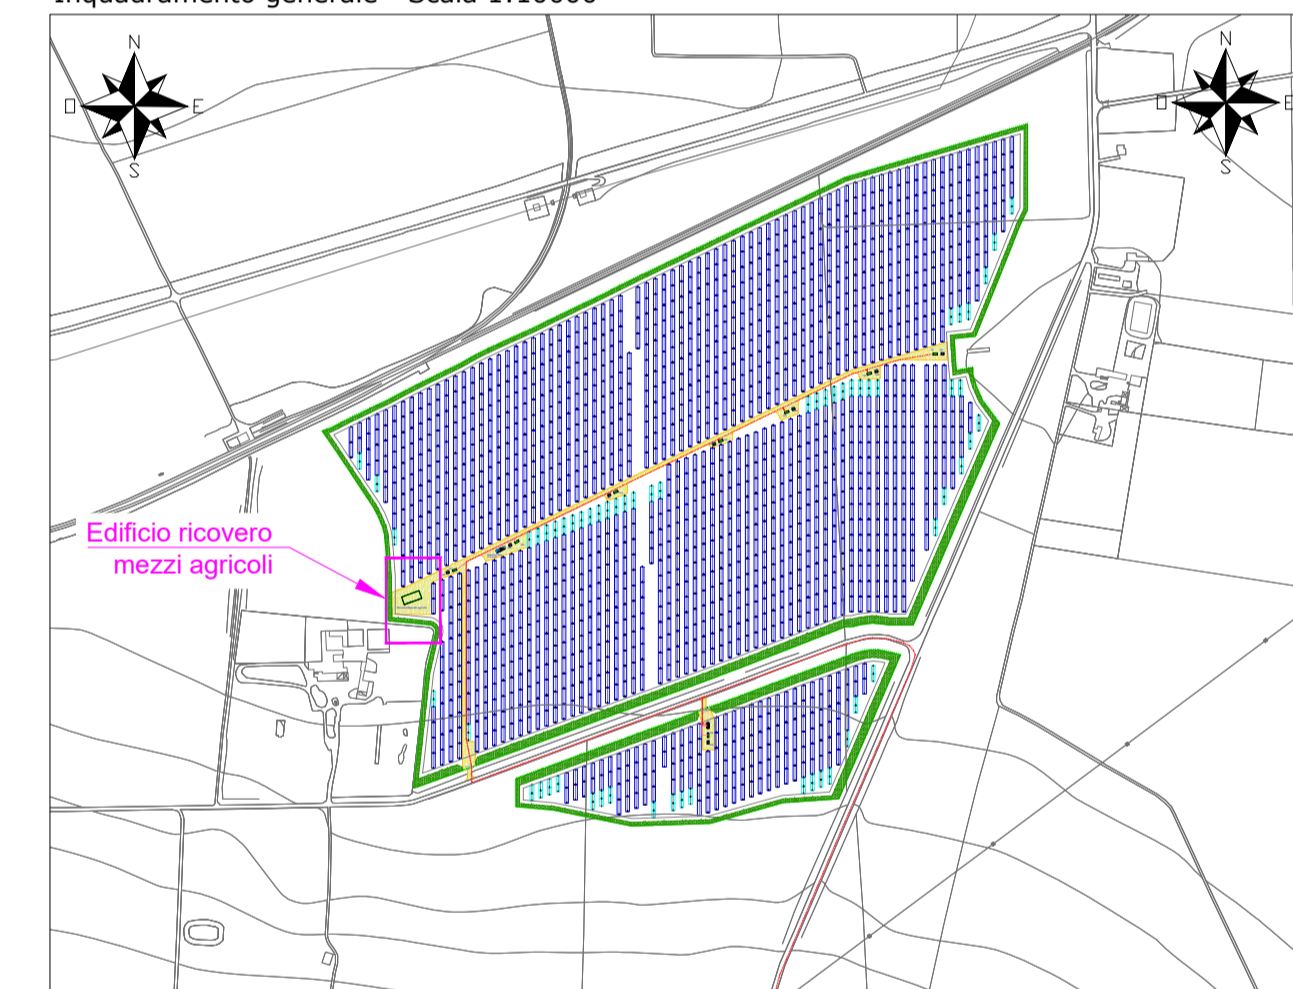

COMMITTENTE **wood.** STUDIO DI PROGETTAZIONE

**Wood Solare Italia S.r.l.**  
Via Sebastiano Caboto, 15  
20094 Corsico (MI)

**SCM**  
INGEGNERIA

Dire. Ing. **Daniele CAVALLO**  
n° 1220

*D. Cavallo*

REV.	DATE	DESCRIPTION	BY	CHD	APP.
0	FEB-22	EMESSO PER ITER AUTORIZZATIVO			
REVISIONS					
APPROVED FOR CONSTRUCTION			DATE		
DWG. REV.			SIGNATURE		
ORDER N°			SUPPLIER		
CONTRACT N°			SUBPROJECT CODE:		
OBJECT:			THIS DWG. SUPERSEDED BY		
TAV. 19			SCALE		
Tipico edificio ricovero mezzi agricoli			VARIE		
Questo documento è di proprietà di Wood Solare Italia S.r.l. e il detentore certifica che il documento è stato ricevuto legalmente.			FWD DWG N°		
Ogni utilizzo, riproduzione o divulgazione del documento deve essere oggetto di specifica autorizzazione da parte di Wood Solare Italia S.r.l.			REV.		
CAD FILE NAME:			SHEET OF		
			AO		