



Sezione tipologica viabilità a confine - scala 1:50

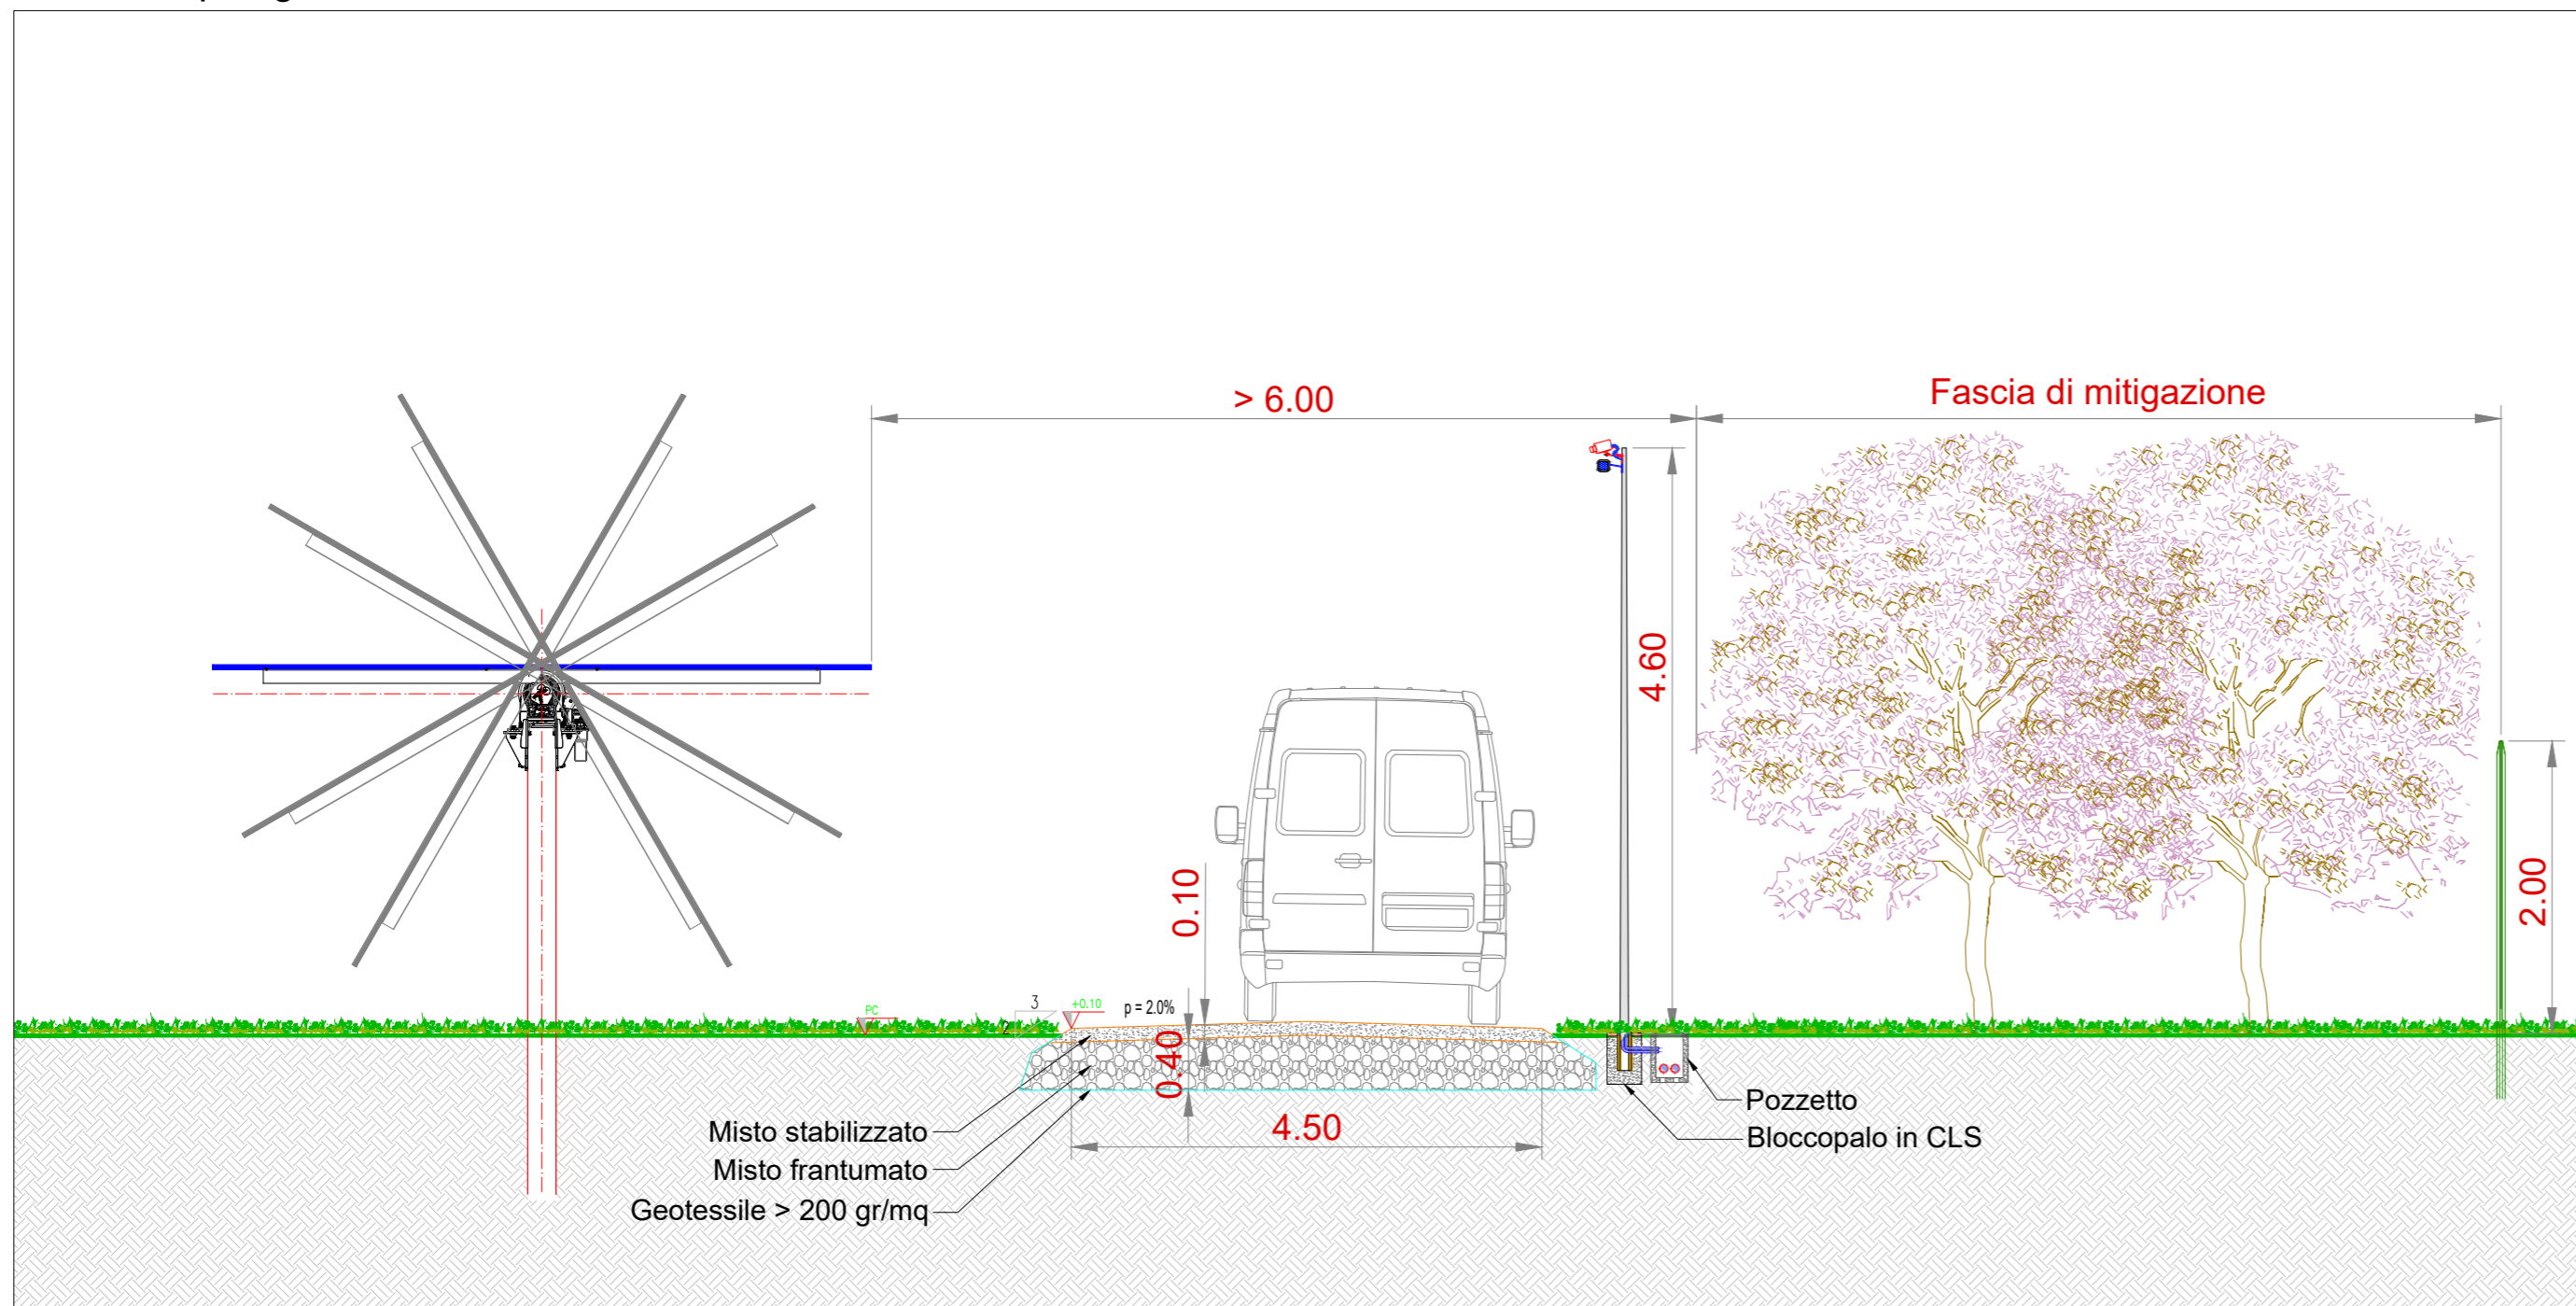

Sezione tipologica viabilità interfilare - Scala 1:50

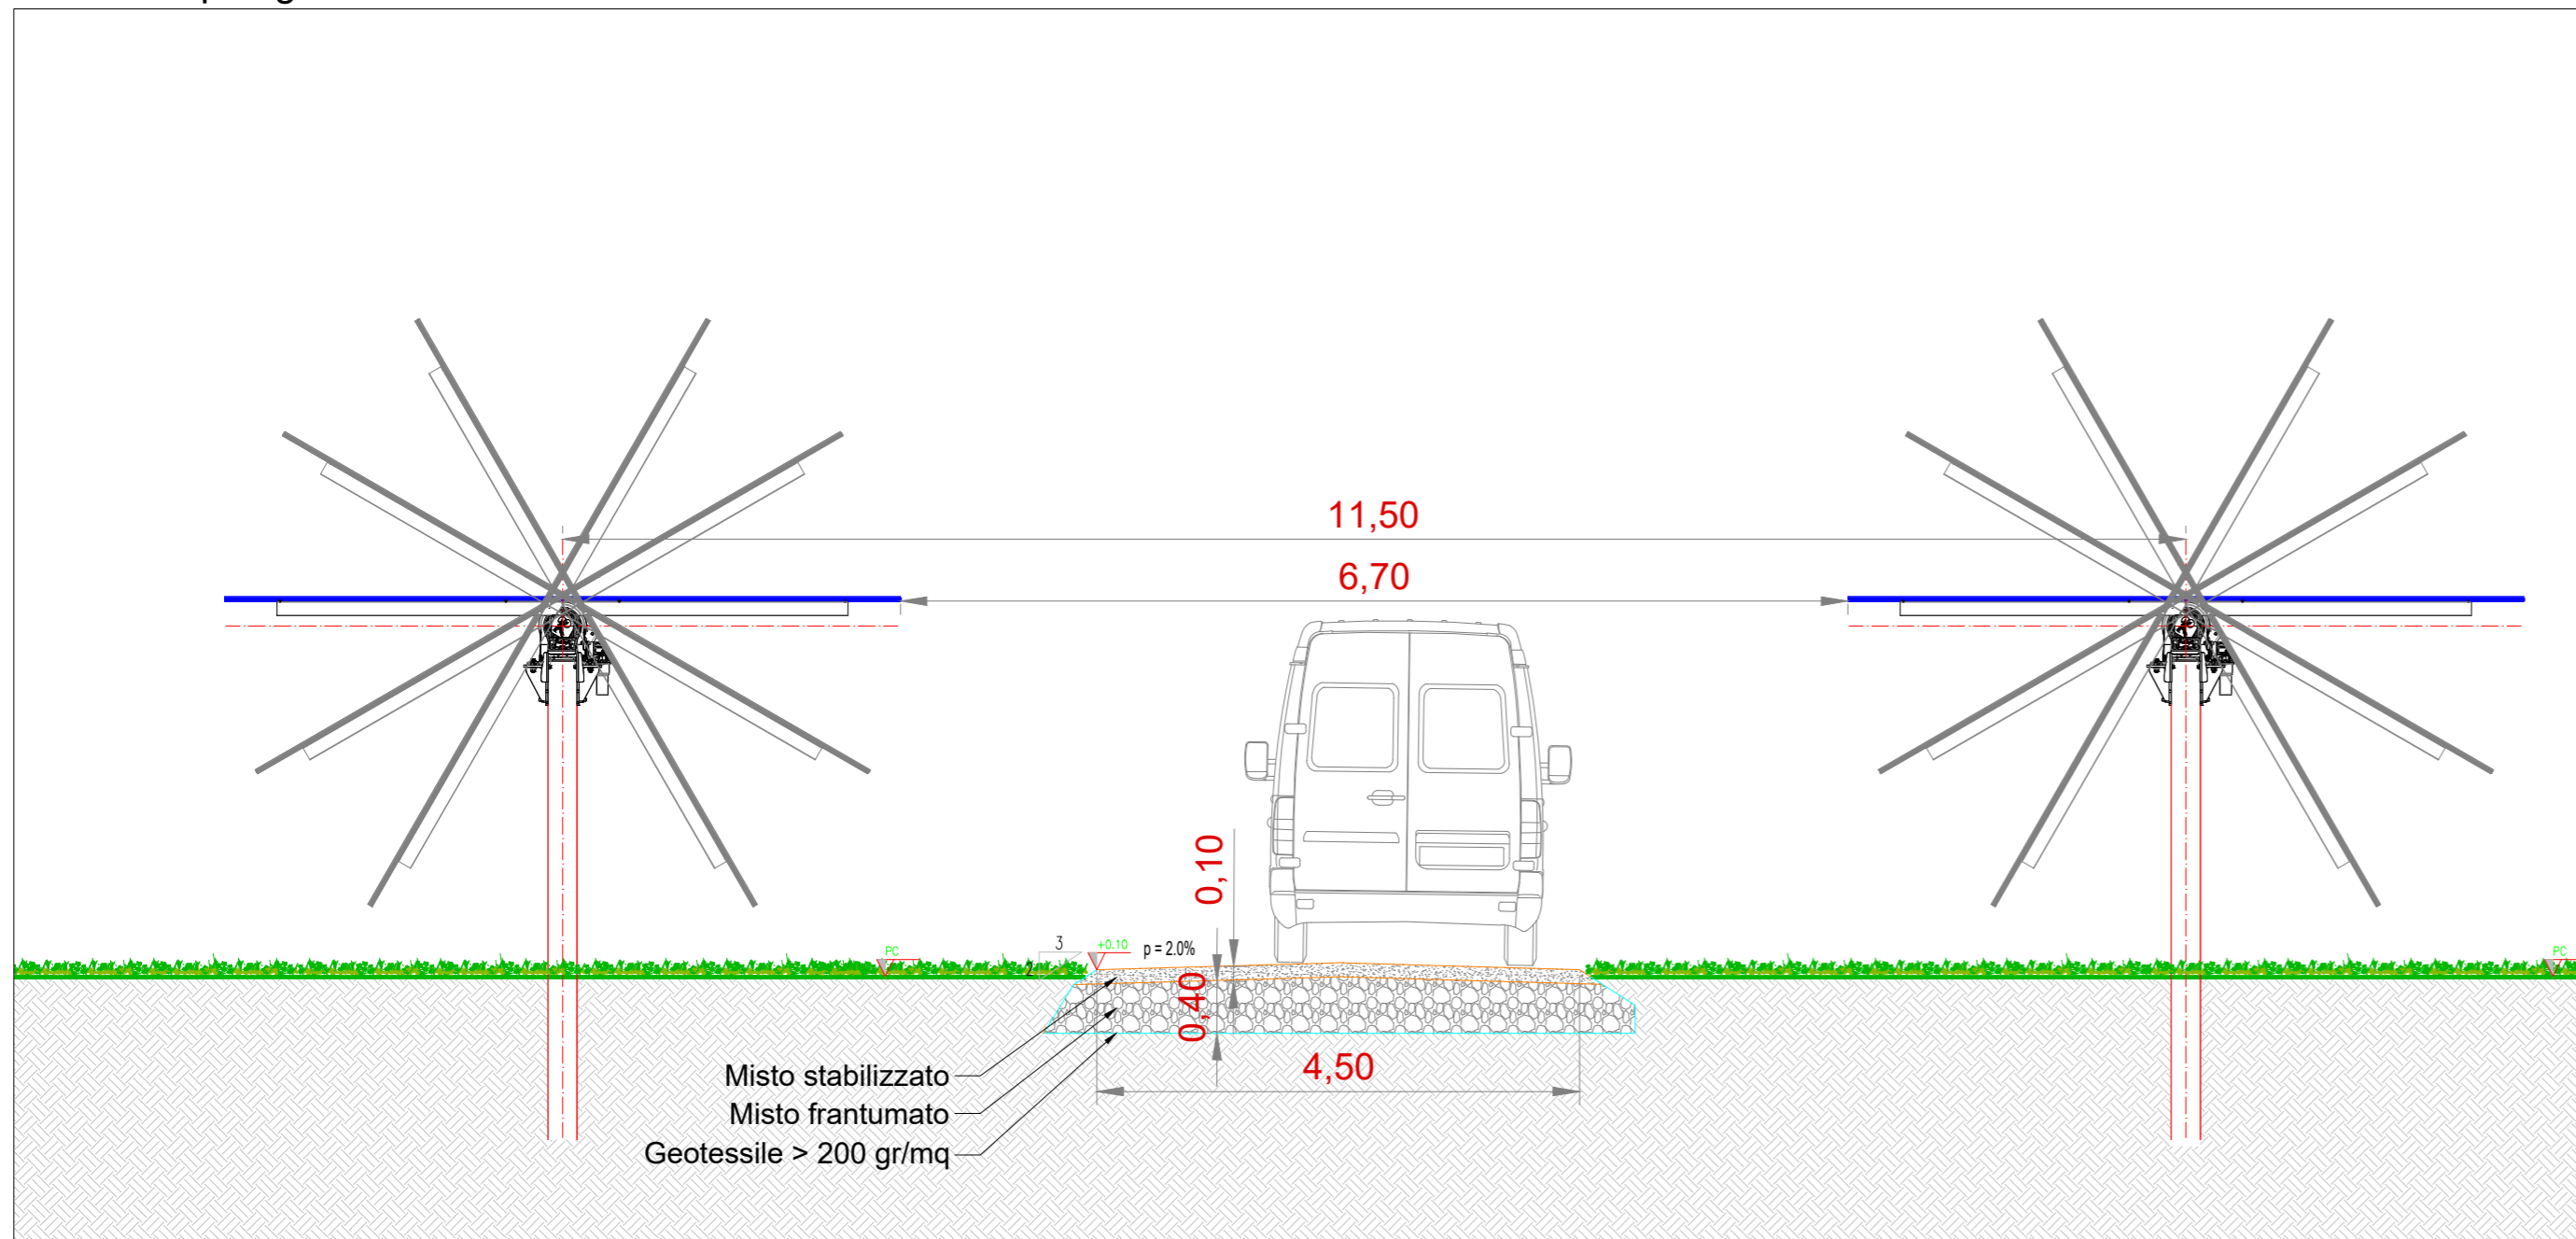

COMMITTENTE		<b>wood.</b>	STUDIO DI PROGETTAZIONE				
Wood Solare Italia S.r.l. Via Sebastiano Caboto, 15 20094 Corsico (MI)							
							
0	FEB-22	EMESSO PER ITER AUTORIZZATIVO			DC	FF	AB
REV.	DATE	DESCRIPTION			BY	CHD	APP.
REVISIONS							
<b>Impianto agro-fotovoltaico di 37613,4 kWp (33860 kW in immissione) ed opere connesse</b> <b>Comune di Manfredonia (FG)</b> <b>PROGETTO DEFINITIVO IMPIANTO AGRO-FOTOVOLTAICO</b>					APPROVED FOR CONSTRUCTION		
					DWG. REV.	DATE	
<b>Tav.20</b> <b>Tipico strade interne</b>					ORDER N°		
					SUPPLIER		
OBJECT:					CONTRACT N° 0-BN-1006 A/B		
					SUBPROJECT CODE:		
Questo documento è di proprietà di Wood Solare Italia S.r.l. e il detentore certifica che il documento è stato ricevuto legalmente. Ogni utilizzo, riproduzione o divulgazione del documento deve essere oggetto di specifica autorizzazione da parte di Wood Solare Italia S.r.l.					THIS DWG. SUPERSEDED BY		SCALE
					THIS DWG. SUPERSEDES		1:50
CAD FILE NAME:					FWI DWG N°		REV.
					SHEET OF		A2