




Vista frontale - Tipologia B - Scala 1:50

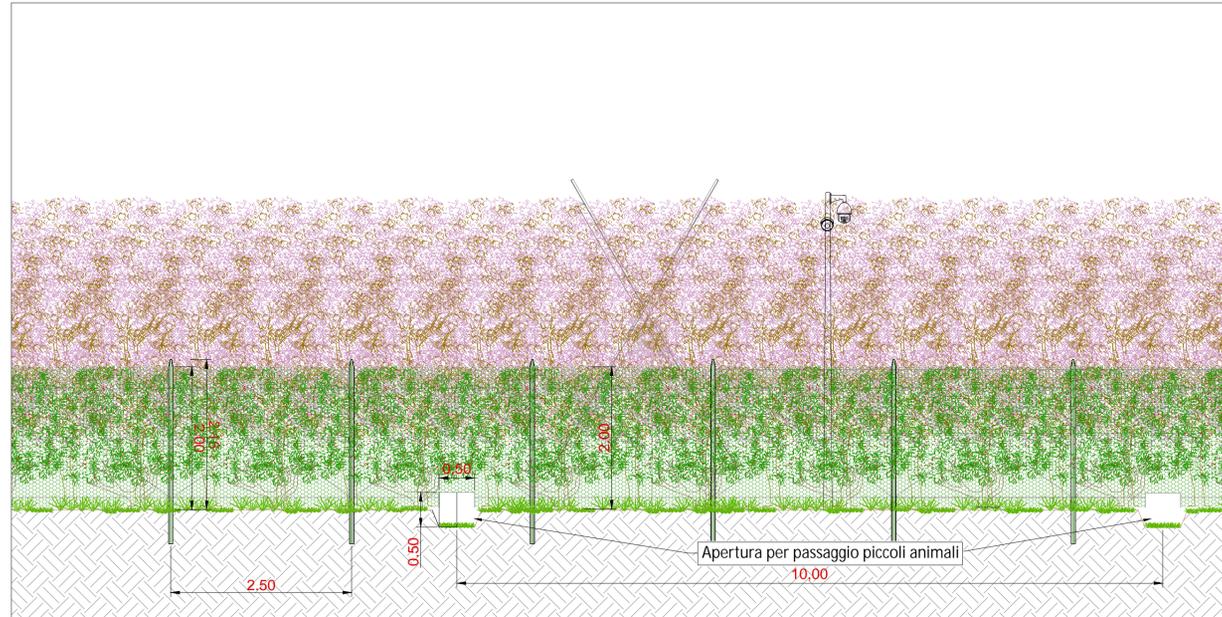


Sezione trasversale - Tipologia B - Scala 1:50

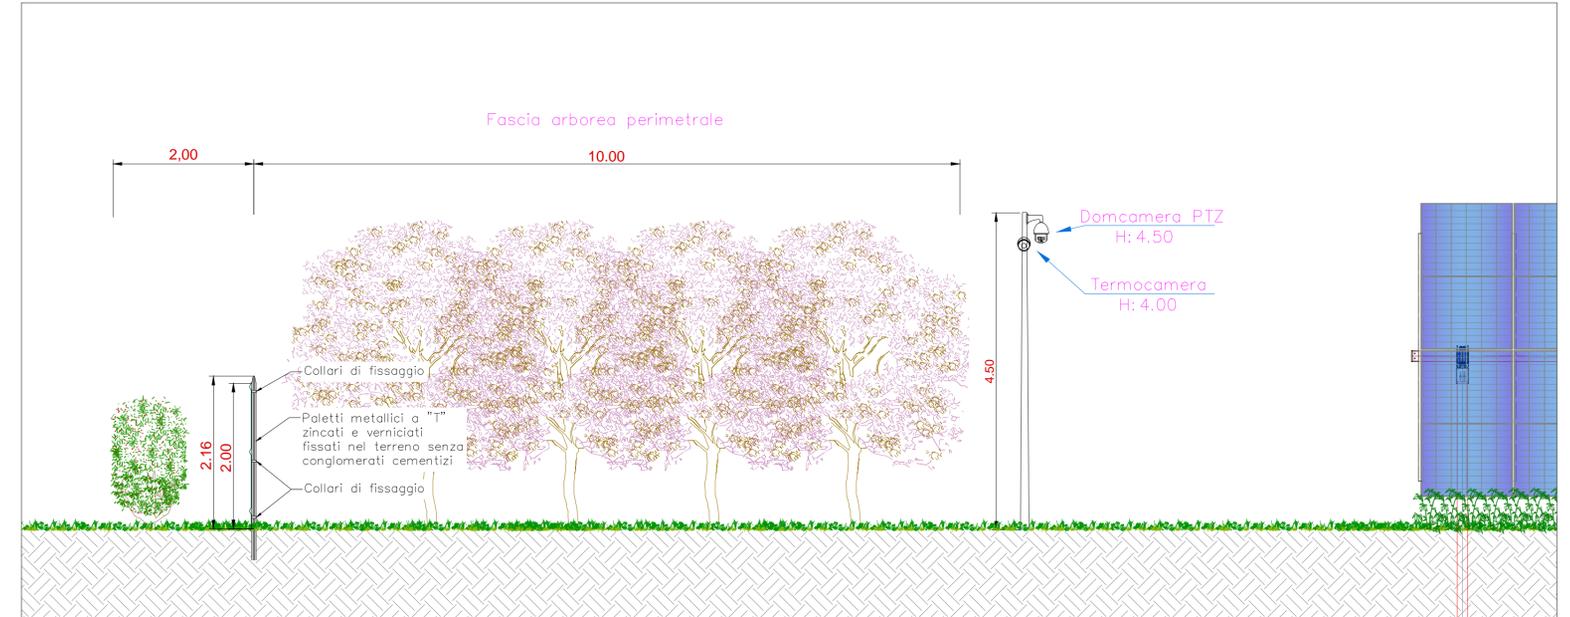


Pianta - Tipologia B - Scala 1:100

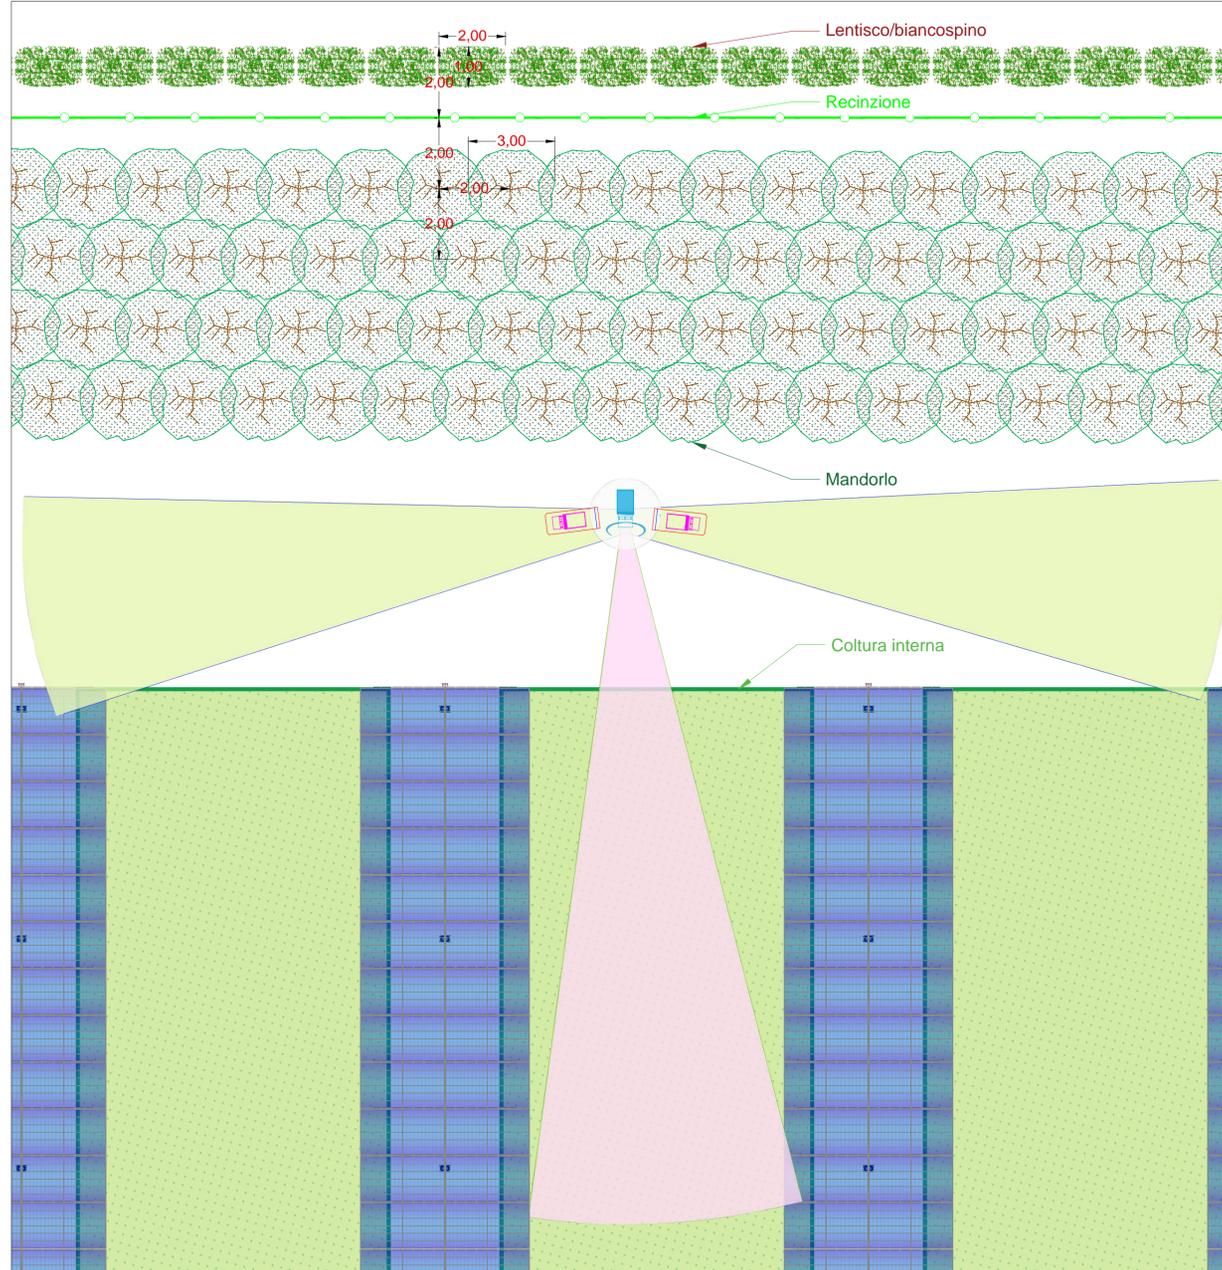

Schema planimetrico recinzione - Scala 1:10000

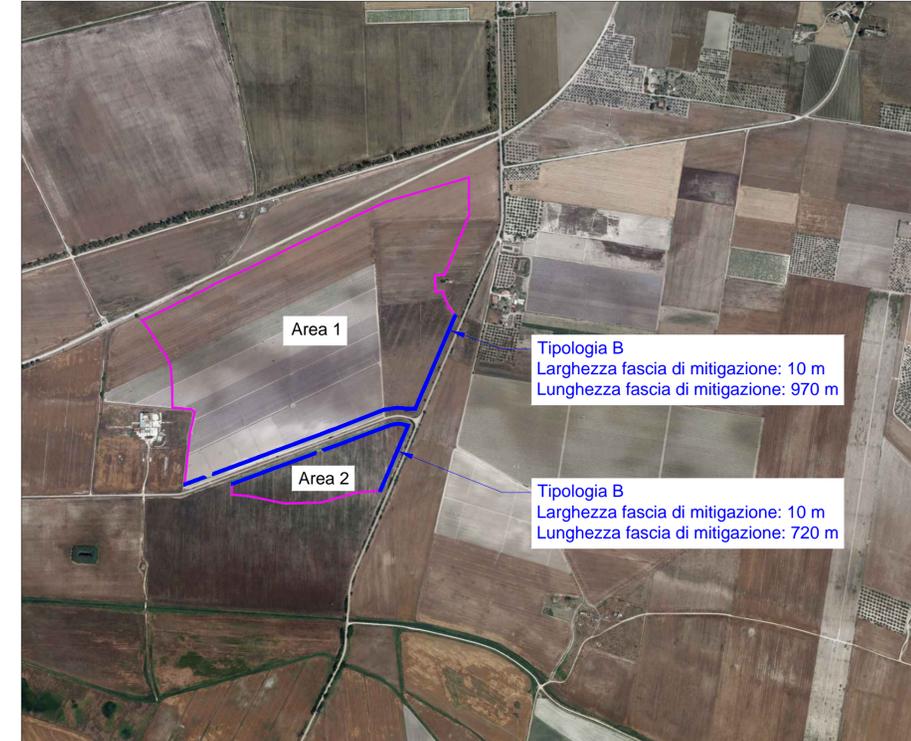

Tipico prospetto recinzione

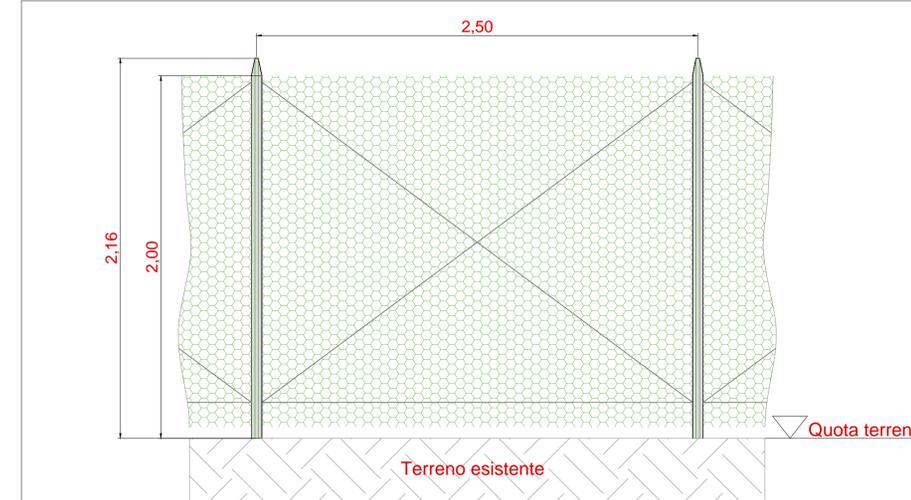

COMMITTENTE	wood.	STUDIO DI PROGETTAZIONE	SCM INGEGNERIA		
Wood Solare Italia S.r.l. Via Sebastiano Caboto, 15 20094 Corsico (MI)					
0	FEB-22	EMESSO PER ITER AUTORIZZATIVO	DC	FF	AB
REV.	DATE	DESCRIPTION	BY	CHKD	APP.
REVISIONS					
Impianto agro-fotovoltaico di 37613,4 kWp (33860 kW in immissione) ed opere connesse Comune di Manfredonia (FG) PROGETTO DEFINITIVO IMPIANTO AGRO-FOTOVOLTAICO			APPROVED FOR CONSTRUCTION		
DWG. REV.			DATE		
SIGNATURE					
ORDER N°					
SUPPLIER					
CONTRACT N°			0-BN-1006 A/B		
SUBPROJECT CODE:					
THIS DWG. SUPERSEDED BY			SCALE		
THIS DWG. SUPERSEDES			VARIE		
FWI DWG N°			REV.		
SHEET			OF		
CAD FILE NAME:			A1		