





Inquadramento impianto agro-fotovoltaico - Scala 1:10000

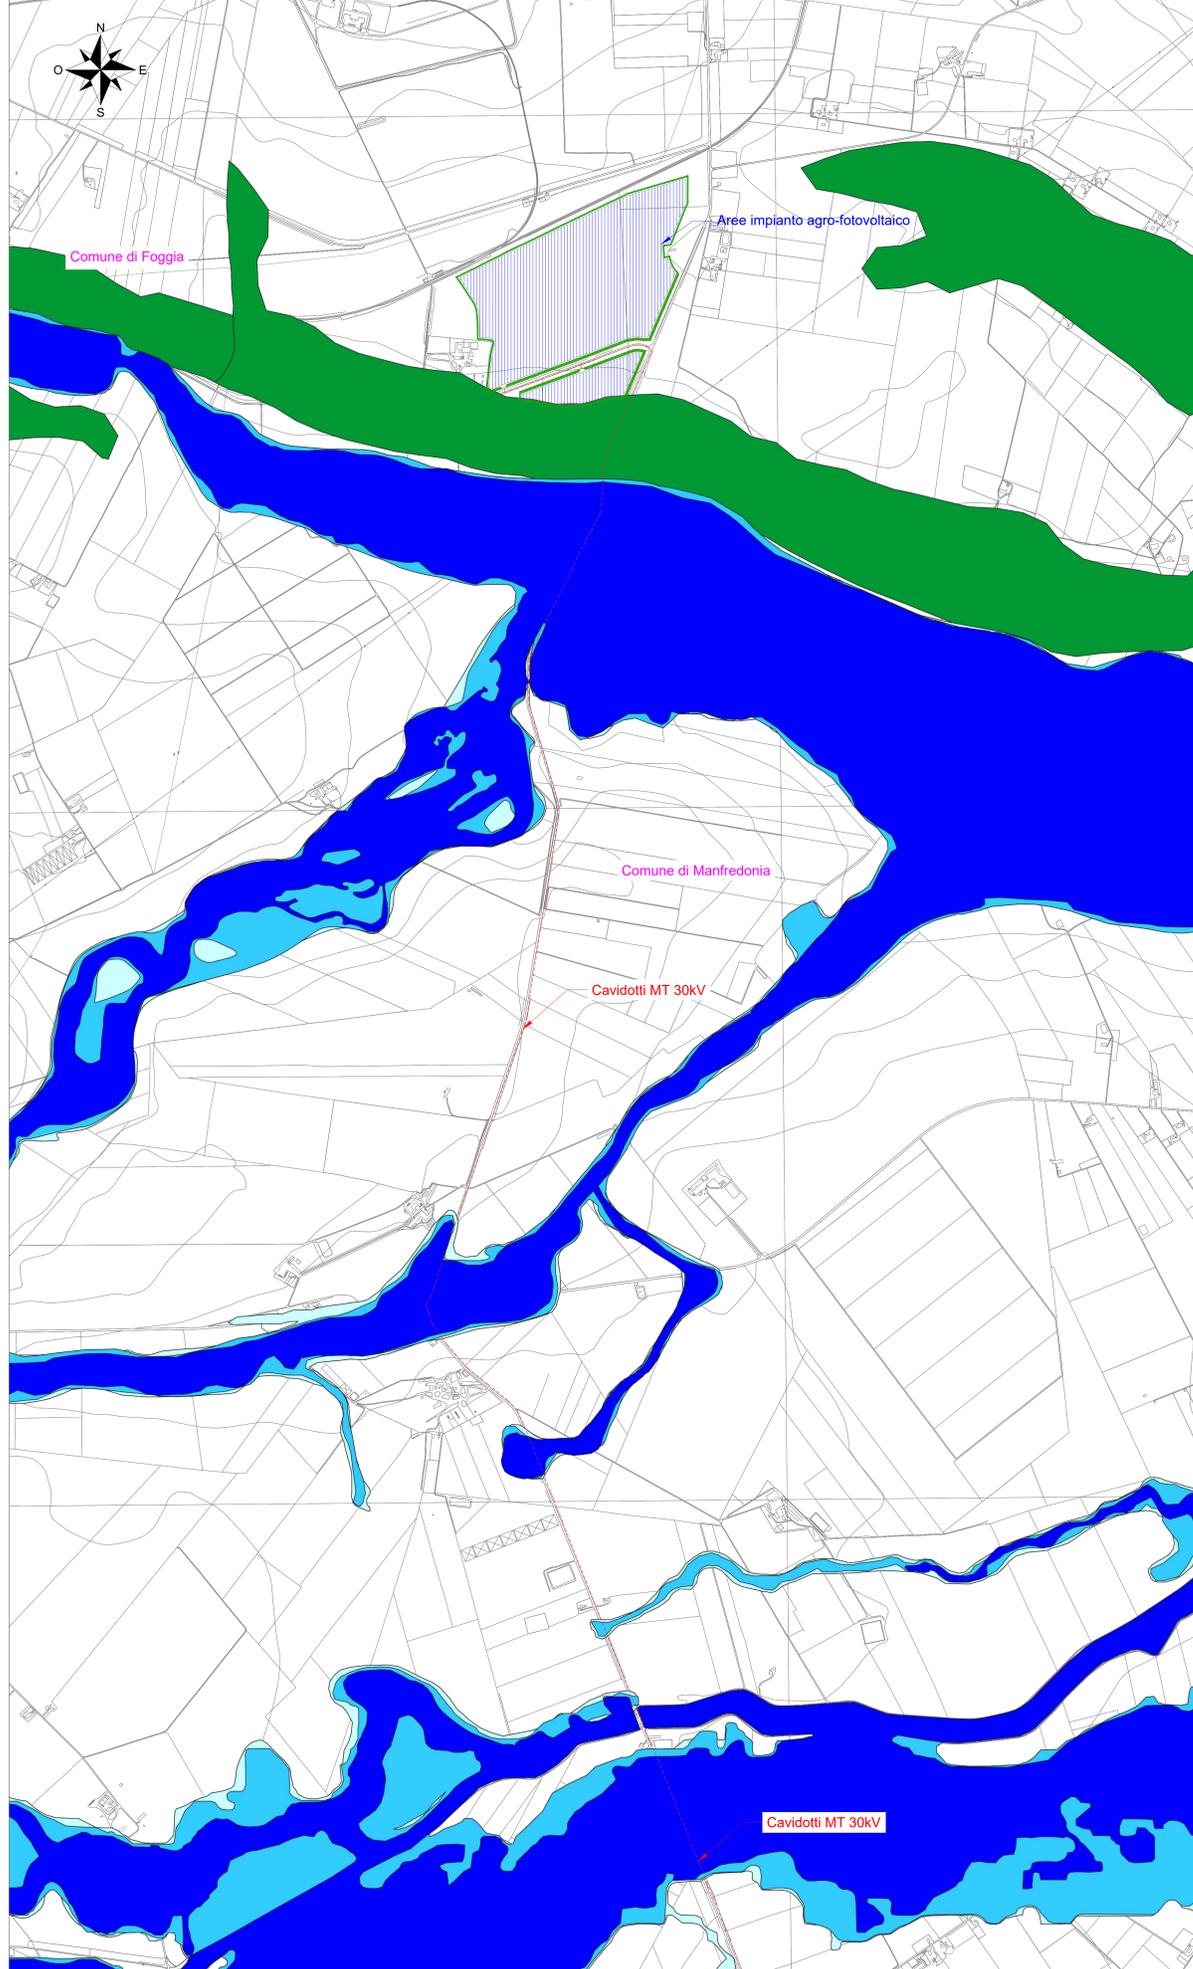

Inquadramento impianto agro-fotovoltaico - Scala 1:10000

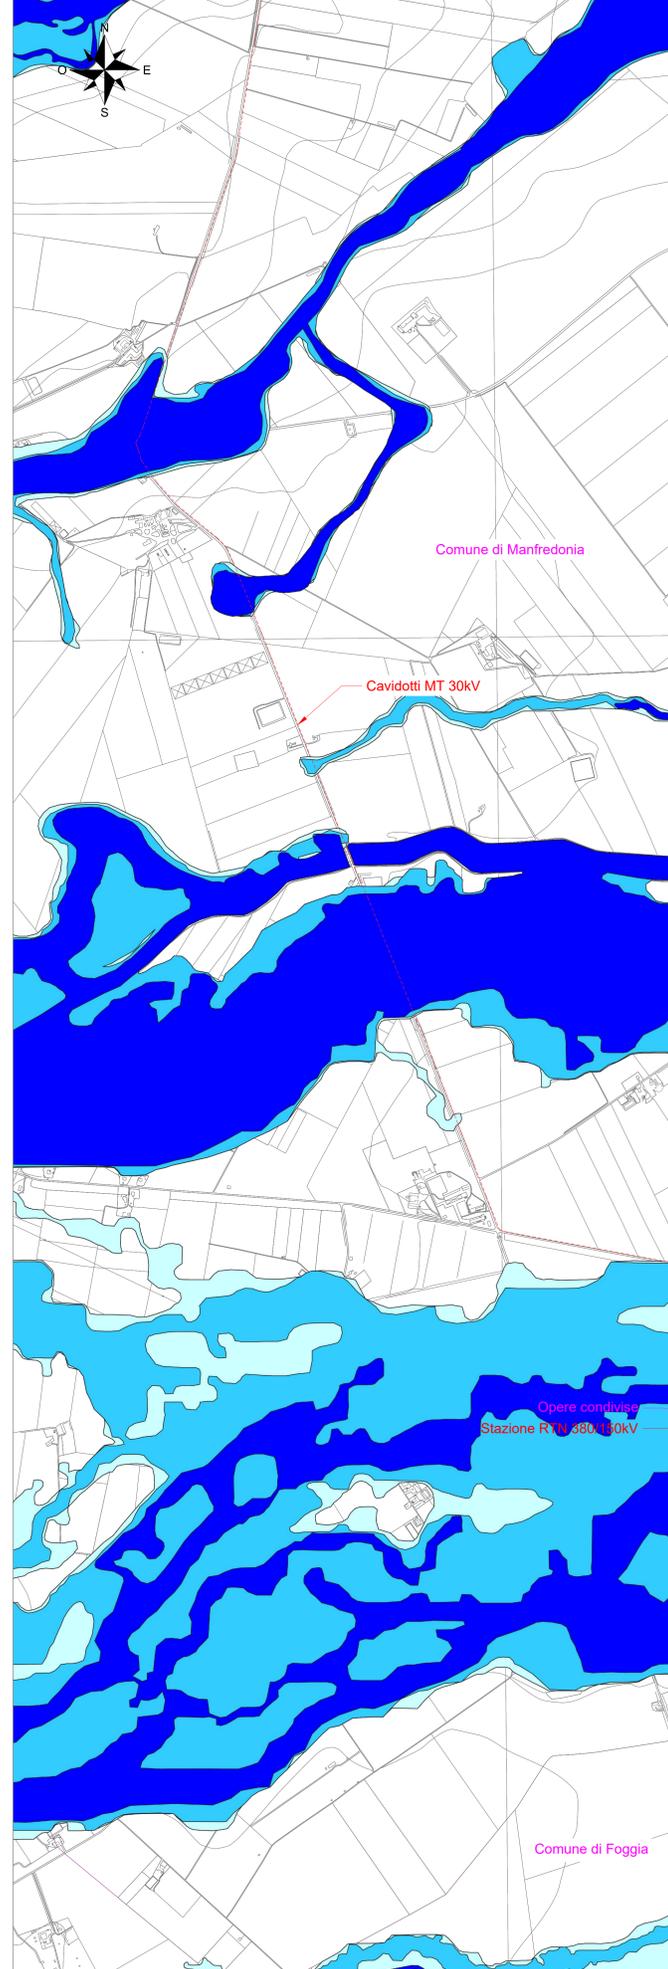

Inquadramento generale - Scala 1:250000

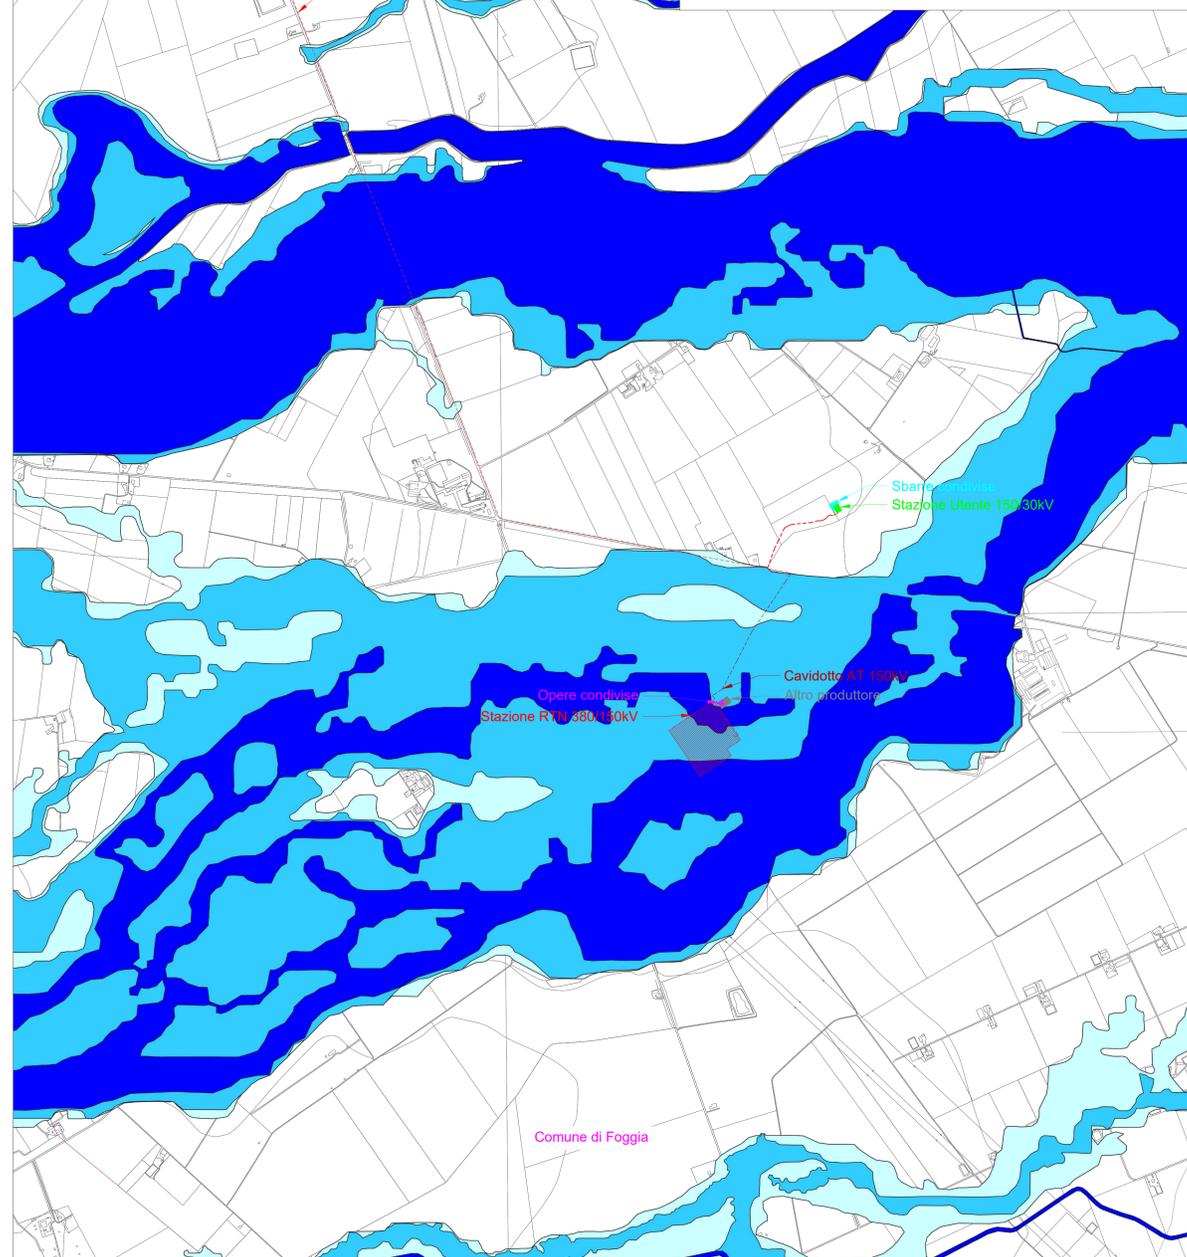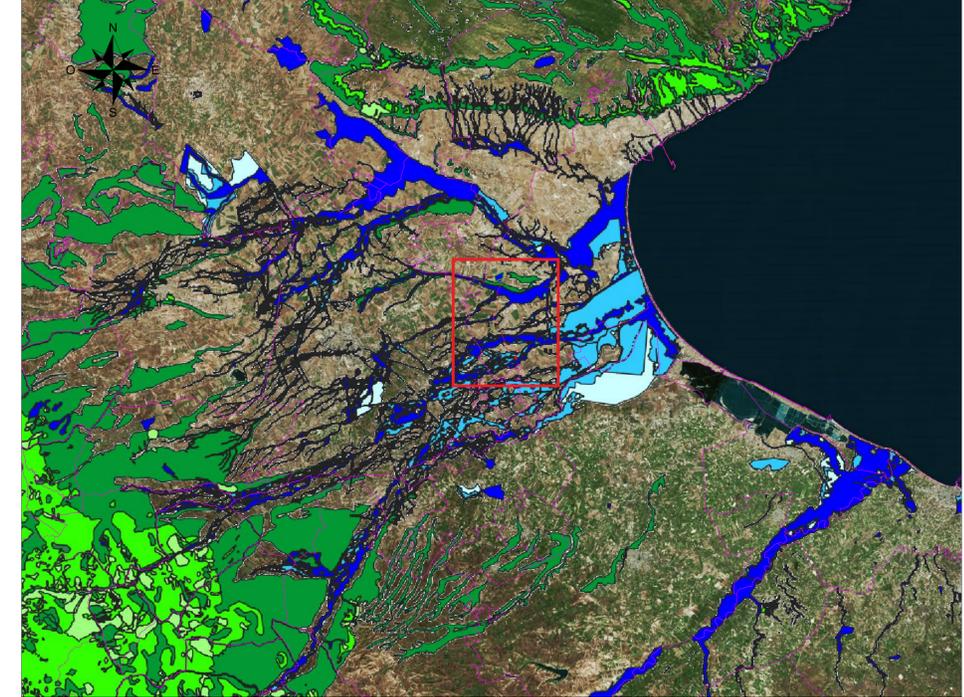

LEGENDA AREE PAI - PERICOLOSITA' INONDAZIONE

- Alta pericolosità
- Media pericolosità
- Bassa pericolosità

LEGENDA AREE PAI - PERICOLOSITA' FRANE

- PG1
- PG2
- PG3

LEGENDA

- Recinzione impianto agro-fotovoltaico
- Fascia arborea perimetrale impianto agro-fotovoltaico
- Area impianto agro-fotovoltaico
- Cavidotto MT Dorsale 1 30kV
- Cavidotto MT Dorsale 2 30kV
- Confine comunale
- Cavidotto AT 150kV
- Stazione RTN 380/150kV
- Stazione Utente 150/30kV
- Sbarre condivise
- Opere condivise
- Area stazione utente altro produttore

COMMITTENTE		<b>wood</b> STUDIO DI PROGETTAZIONE													
Wood Solare Italia S.r.l. Via Sebastiano Caboto, 15 20094 Corsico (MI)		<b>SCM</b> INGEGNERIA													
<table border="1" style="width: 100%; border-collapse: collapse;"> <thead> <tr> <th>REV.</th> <th>DATE</th> <th>DESCRIPTION</th> <th>SC.</th> <th>BY</th> <th>APP.</th> </tr> </thead> <tbody> <tr> <td>0</td> <td>FEB-22</td> <td>EMESSO PER ITER AUTORIZZATIVO</td> <td></td> <td></td> <td></td> </tr> </tbody> </table>				REV.	DATE	DESCRIPTION	SC.	BY	APP.	0	FEB-22	EMESSO PER ITER AUTORIZZATIVO			
REV.	DATE	DESCRIPTION	SC.	BY	APP.										
0	FEB-22	EMESSO PER ITER AUTORIZZATIVO													
<b>Impianto agro-fotovoltaico di 37613,4 kWp (33860 kW in immisione) ed opere connesse</b> <b>Comune di Manfredonia (FG)</b> <b>PROGETTO DEFINITIVO IMPIANTO AGRO-FOTOVOLTAICO</b>		APPROVED FOR CONSTRUCTION DWG. REV. DATE SIGNATURE ORDER N° SUPPLIER CONTRACT N° 0-BN-1006 A/B SUBPROJECT CODE: THIS DWG. SUPERSEDES BY: SCALE 1:10000 FW DWG. N° REV. 1:250000 SHEET OF													
OBJECT: <b>TAV. 31</b> <b>Inquadramento generale su CTR con aree PAI</b>															
Questo documento è di proprietà di Wood Solare Italia S.r.l. e il detentore certifica che il documento è stato ricevuto legalmente. Ogni utilizzo, riproduzione o divulgazione del documento deve essere oggetto di specifica autorizzazione da parte di Wood Solare Italia S.r.l.															
CAD FILE NAME:		AQ													