


STALLO PRODUTTORE 150 kV IN STAZIONE RTN

STAZIONE UTENTE 150/30 kV

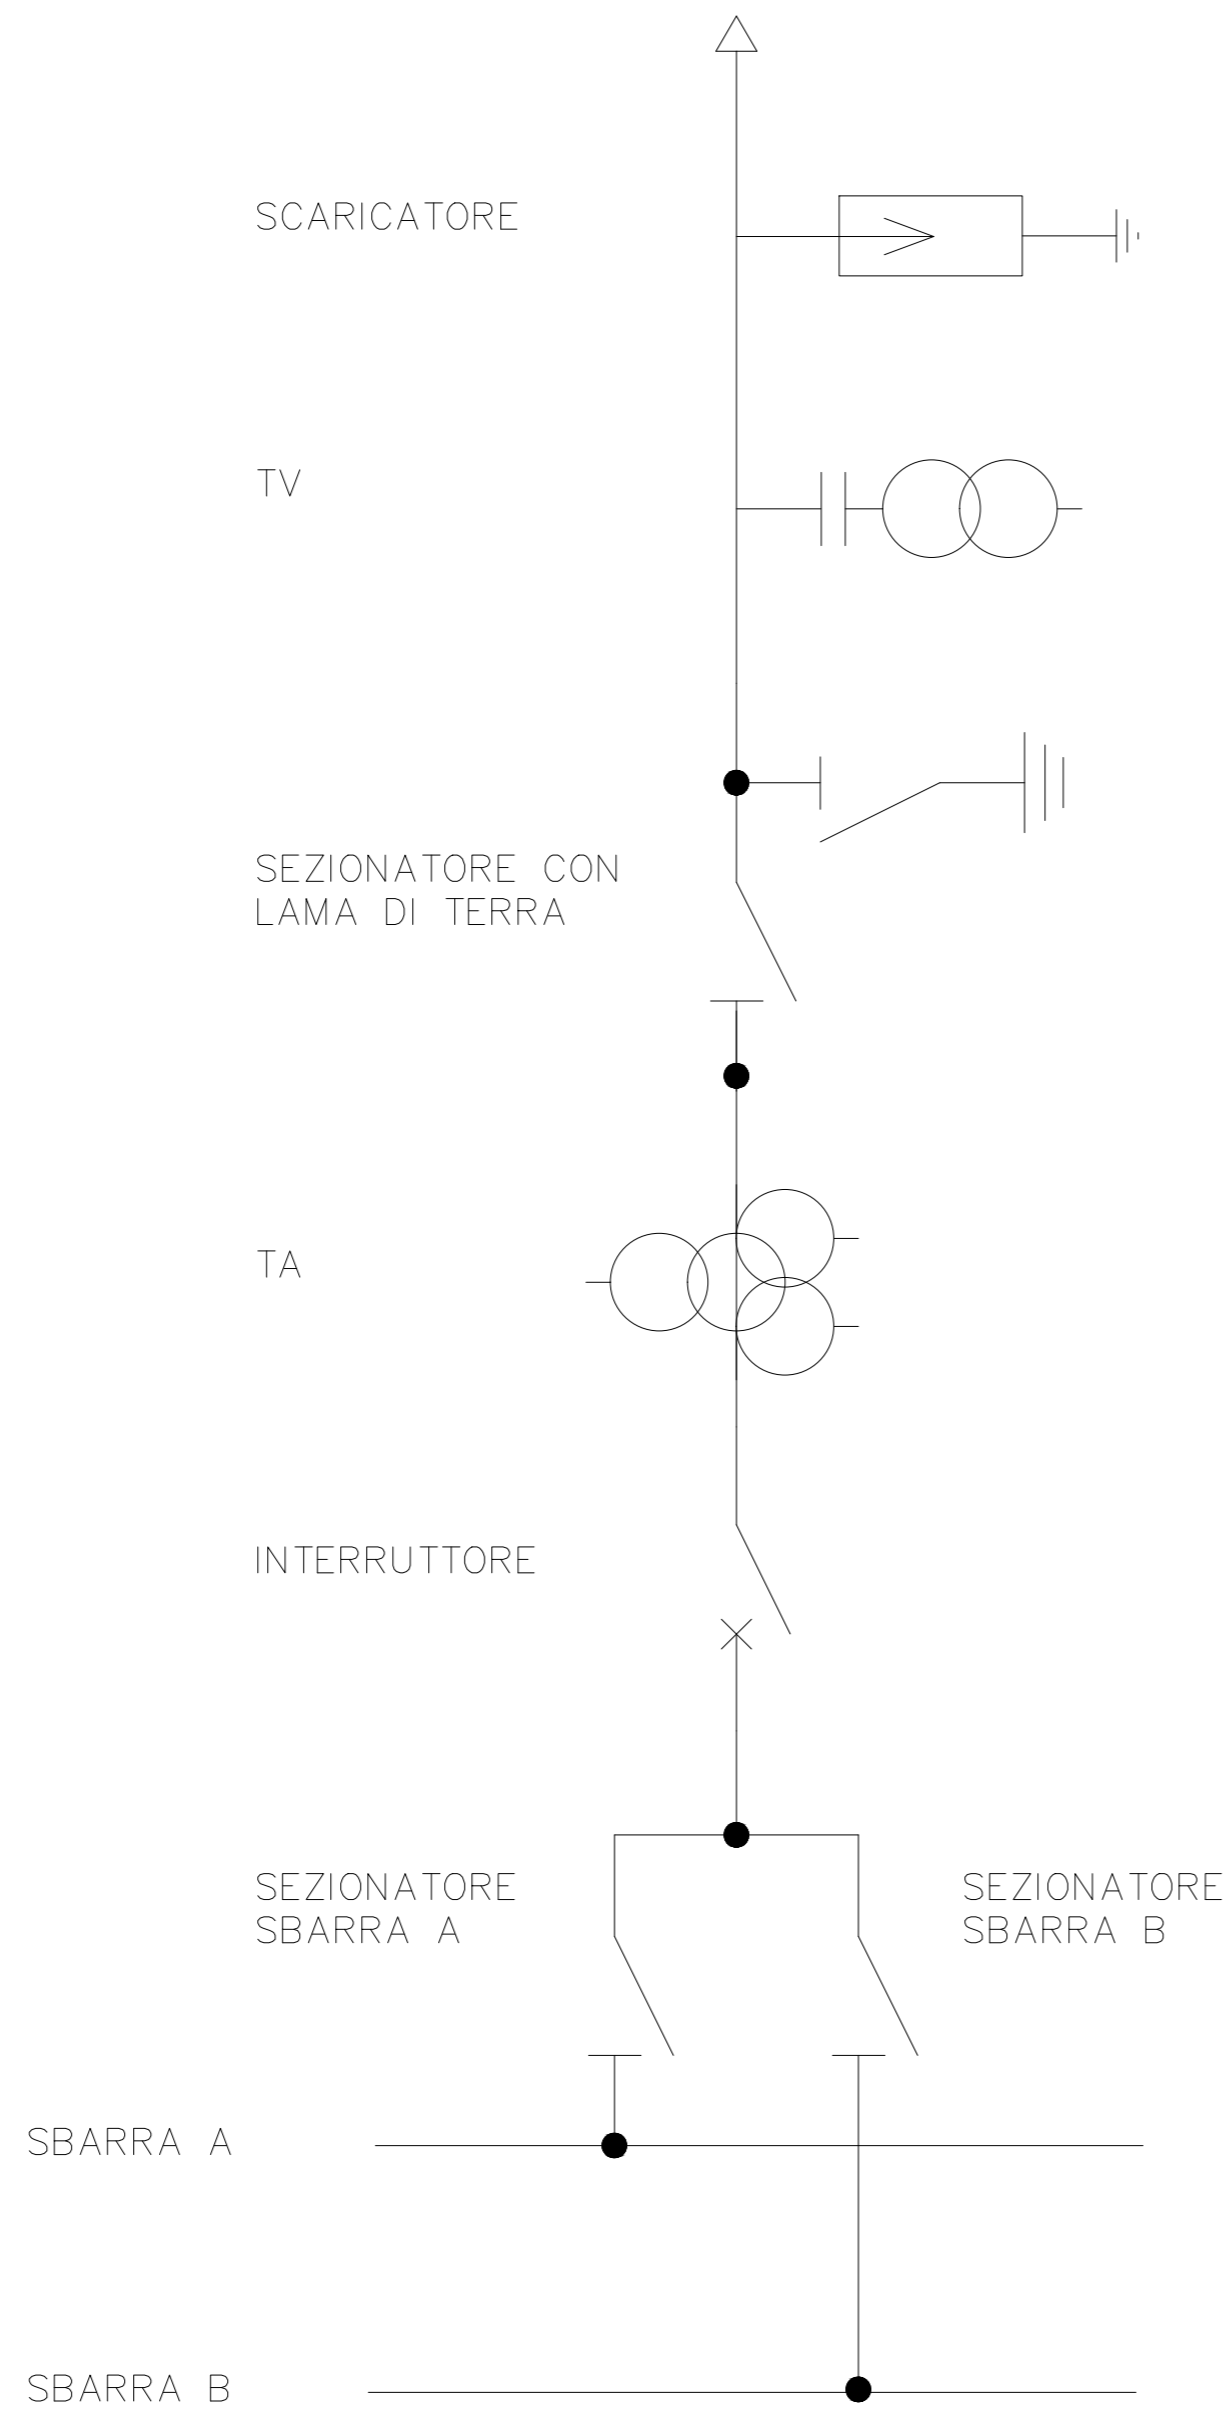

COMMITTENTE		<b>wood.</b>		STUDIO DI PROGETTAZIONE		
Wood Solare Italia S.r.l. Via Sebastiano Caboto, 15 20094 Corsico (MI)		 				
0	FEB-22	EMESSO PER ITER AUTORIZZATIVO	DC	FF	AB	
REV.	DATE	DESCRIPTION	BY	CHD	APP.	
REVISIONS						
<b>Impianto agro-fotovoltaico di 37613,4 kWp (33860 kW in immissione) ed opere connesse</b> <b>Comune di Manfredonia (FG)</b>			APPROVED FOR CONSTRUCTION			
<b>PROGETTO DEFINITIVO IMPIANTO DI RETE</b>			DWG. REV.	DATE		
			SIGNATURE			
			ORDER N°			
			SUPPLIER			
			CONTRACT N° 0-BN-1006 A/B			
<b>TAV. 03</b> <b>Schema elettrico unifilare - Impianto di Rete</b>			SUBPROJECT CODE:		SCALE	
			THIS DWG. SUPERSEDED BY		—	
			THIS DWG. SUPERSEDES			
Questo documento è di proprietà di Wood Solare Italia S.r.l. e il detentore certifica che il documento è stato ricevuto legalmente. Ogni utilizzo, riproduzione o divulgazione del documento deve essere oggetto di specifica autorizzazione da parte di Wood Solare Italia S.r.l.			FWI DWG N°		REV.	
CAD FILE NAME:			SHEET OF		A2	