Inquadramento generale - Impianto di Utenza - Scala 1:2000

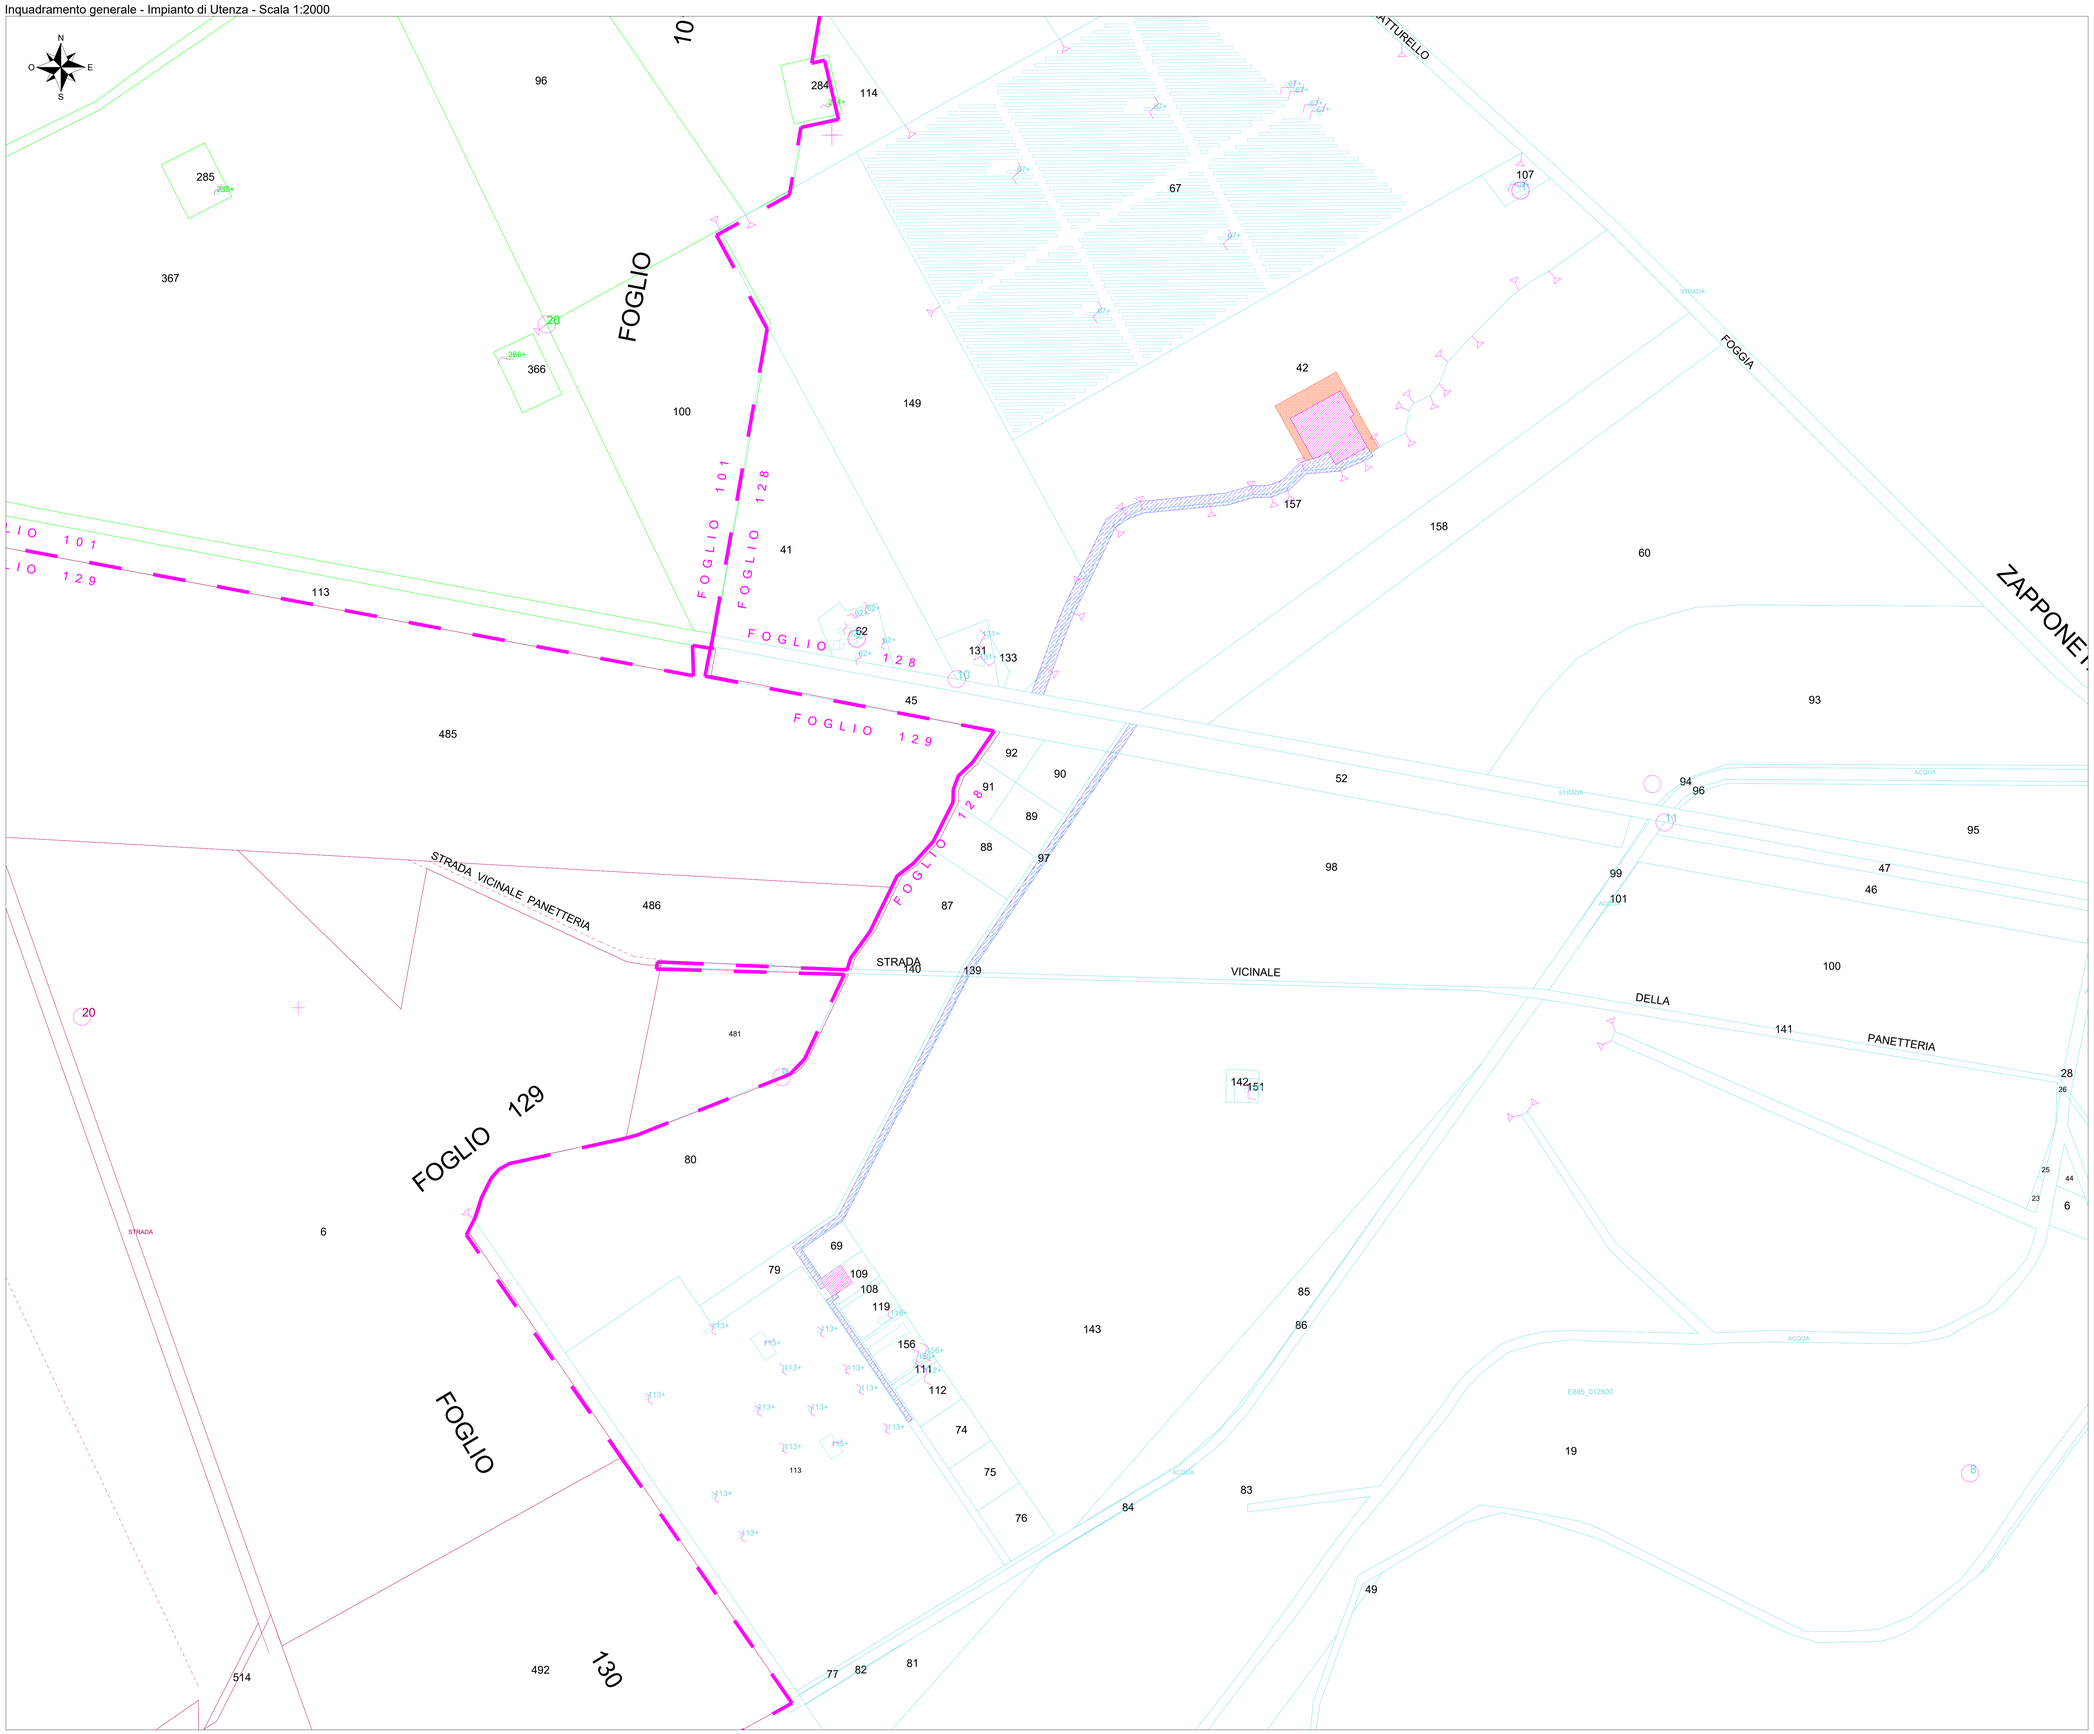

LEGENDA

- Occupazione permanente
- Occupazione temporanea
- Asservimento di cavidotto, accesso e/o passaggio

LEGENDA - Fogli catastali

- Foglio 101 - Comune di Manfredonia (FG)
- Foglio 129 - Comune di Manfredonia (FG)
- Foglio 128 - Comune di Manfredonia (FG)

COMMITTENTE

Wood Solare Italia S.r.l.
Via Sebastiano Caboto, 15
20094 Corsico (MI)

STUDIO DI PROGETTAZIONE

SCM INGEGNERIA

Dott. Ing. Daniele CAVALLO n° 1220

REV.	DATE	DESCRIPTION	BY	CHD	APP.
0	FEB-22	EMESSO PER ITER AUTORIZZATIVO	DC	FF	AB

REVISIONS

Impianto agro-fotovoltaico di 37613,4 kWp (33860 kW in immissione) ed opere connesse
Comune di Manfredonia (FG)

PROGETTO DEFINITIVO IMPIANTO DI UTENZA

OBJECT:

TAV. 05
Planimetria catastale per piano particellare di esproprio-Impianto di Utenza

Questo documento è di proprietà di Wood Solare Italia S.r.l. e il detentore certifica che il documento è stato ricevuto legalmente. Ogni utilizzo, riproduzione o divulgazione del documento deve essere oggetto di specifica autorizzazione da parte di Wood Solare Italia S.r.l.

APPROVED FOR CONSTRUCTION
DWG. REV. DATE
SIGNATURE
ORDER N°
SUPPLIER
CONTRACT N° 0-BN-1006 A/B
SUBPROJECT CODE:
THIS DWG. SUPERSEDED BY
THIS DWG. SUPERSEDES
SCALE 1:2000
FIM. DWG N°
REV.
SHEET OF
CAD FILE NAME:
A0