


Sezione A-A' - Stazione Utente - Scala 1:100

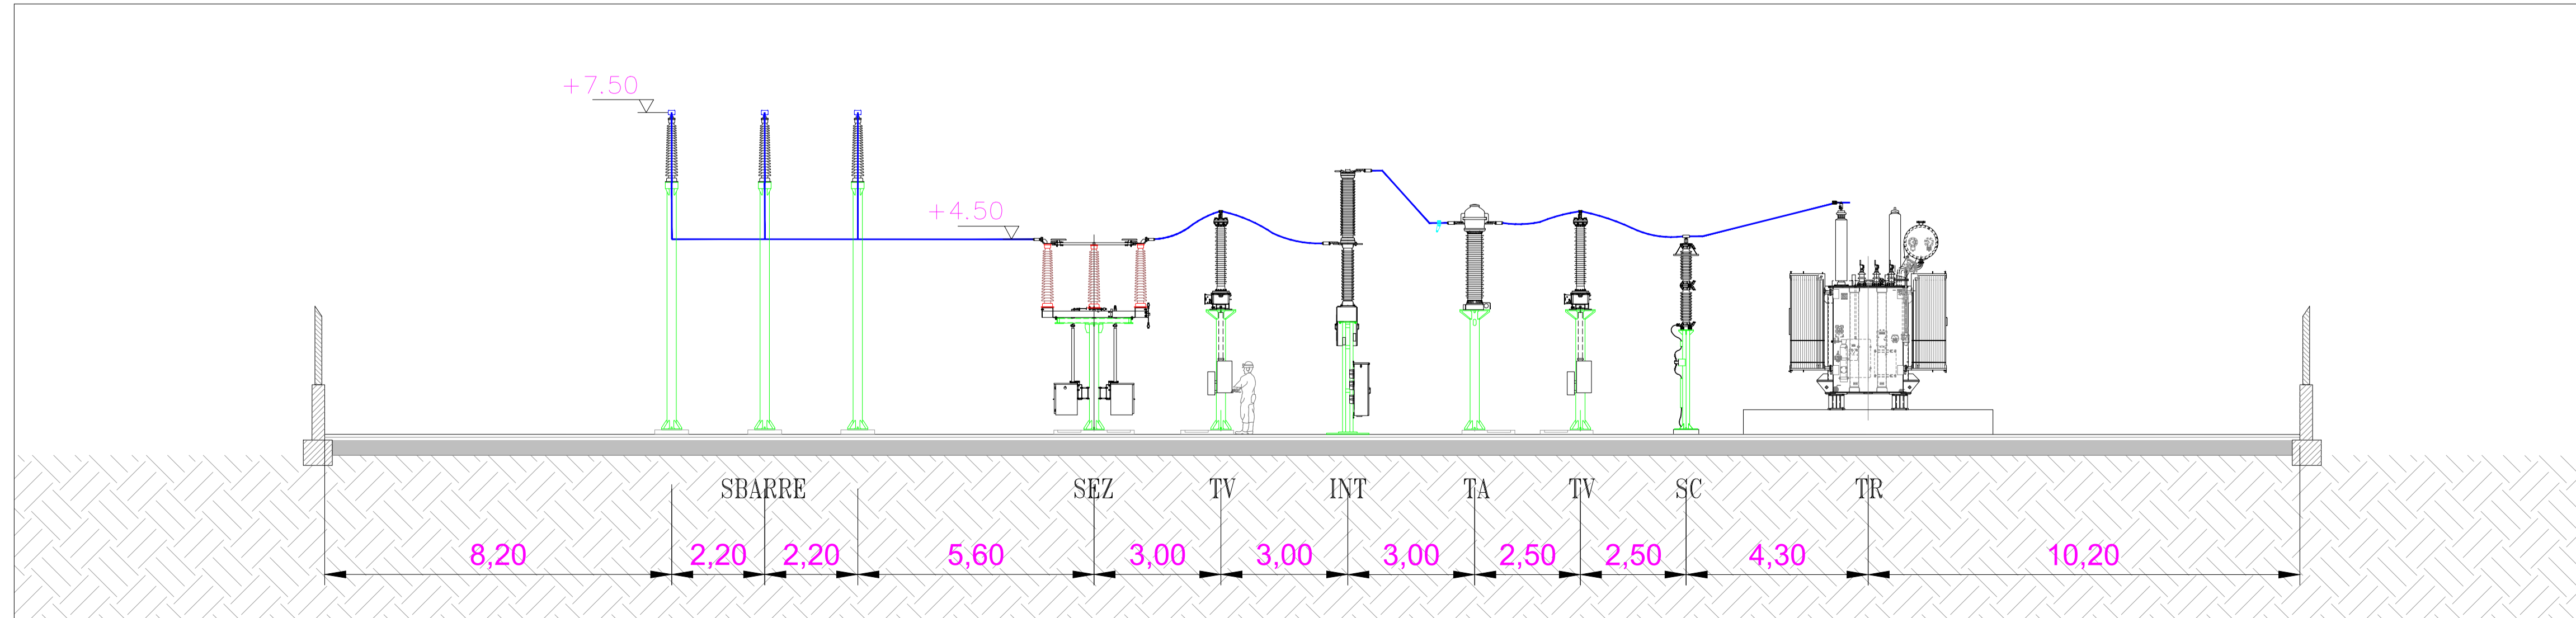

LEGENDA

	Cavidotto MT Dorsale 1 30kV
	Cavidotto MT Dorsale 2 30kV
	Cavidotto AT 150kV
	Strada di accesso di nuova realizzazione

LEGENDA APPARECCHIATURE AT

TR	Trasformatore elevatore 150/30 kV
SC	Scaricatore con contascariche
TV	Trasformatore di tensione
TA	Trasformatore di corrente
INT	Interruttore tripolare
SEZ	Sezionatore tripolare orizzontale

COMMITTENTE **wood.** STUDIO DI PROGETTAZIONE

Wood Solare Italia S.r.l.
Via Sebastiano Caboto, 15
20094 Corsico (MI)



0	FEB-22	EMESSO PER ITER AUTORIZZATIVO	DC	FF	AB
REV.	DATE	DESCRIPTION	BY	CHKD	APP.
REVISIONS					
Impianto agro-fotovoltaico di 37613,4 kWp (33860 kW in immissione) ed opere connesse Comune di Manfredonia (FG)			APPROVED FOR CONSTRUCTION		
PROGETTO DEFINITIVO IMPIANTO DI UTENZA			DWG. REV. DATE SIGNATURE ORDER N° SUPPLIER		
OBJECT: TAV. 07a Sezione elettromeccanica - Stazione Utente			CONTRACT N°: 0-BN-1006 A/B SUBPROJECT CODE: THIS DWG. SUPERSEDED BY SCALE THIS DWG. SUPERSEDES 1:100 FWI DWG N° REV. SHEET OF A1		
Questo documento è di proprietà di Wood Solare Italia S.r.l. e il detentore certifica che il documento è stato ricevuto legalmente. Ogni utilizzo, riproduzione o divulgazione del documento deve essere oggetto di specifica autorizzazione da parte di Wood Solare Italia S.r.l.					
CAD FILE NAME:					