


Sezione B-B' - Sbarre Condivise - Scala 1:100

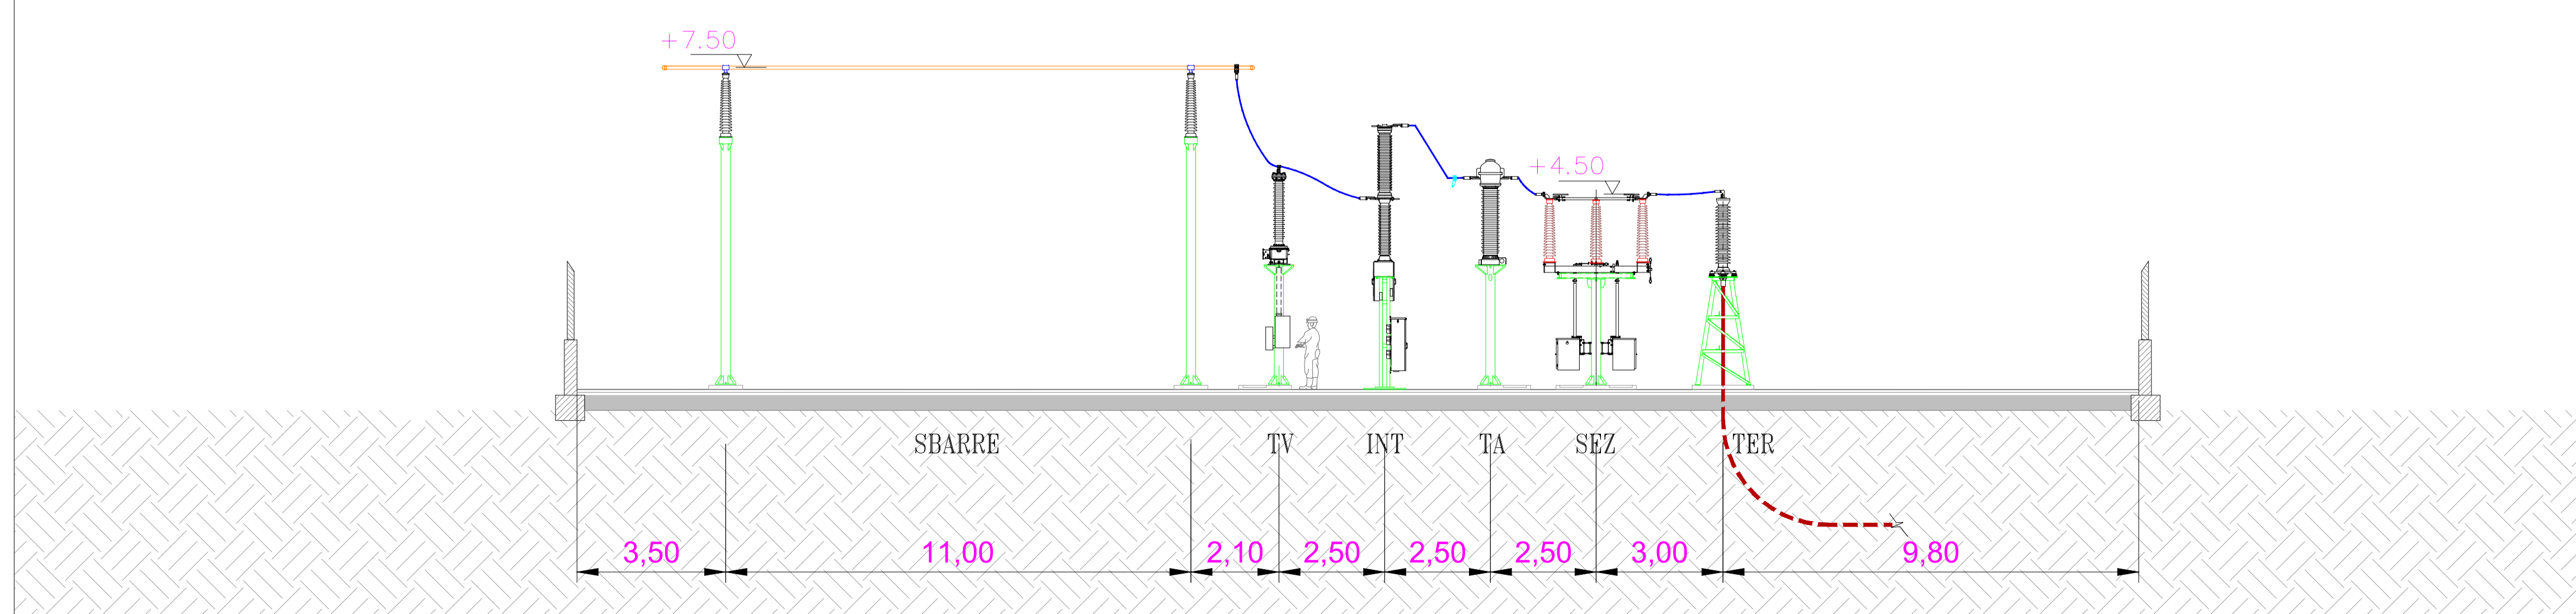

LEGENDA

	Cavidotto MT Dorsale 1 30kV
	Cavidotto MT Dorsale 2 30kV
	Cavidotto AT 150kV
	Strada di accesso di nuova realizzazione

LEGENDA APPARECCHIATURE AT

TV	Trasformatore di tensione
TA	Trasformatore di corrente
INT	Interruttore tripolare
SEZ	Sezionatore tripolare orizzontale
TER	Terminale cavo AT 150 kV

COMMITTENTE: **wood.** STUDIO DI PROGETTAZIONE: **SCM INGEGNERIA**

Wood Solare Italia S.r.l.
Via Sebastiano Caboto, 15
20094 Corsico (MI)

Diret. Ing. **Daniele CAVALLO**
n° 1220

0	FEB-22	EMESSO PER ITER AUTORIZZATIVO	DC	FF	AB
REV.	DATE	DESCRIPTION	BY	CHD	APP.
REVISIONS					
Impianto agro-fotovoltaico di 37613,4 kWp (33860 kW in immissione) ed opere connesse Comune di Manfredonia (FG)			APPROVED FOR CONSTRUCTION DWG. REV. DATE SIGNATURE ORDER N° SUPPLIER		
PROGETTO DEFINITIVO IMPIANTO DI UTENZA					
SUBJECT: TAV. 07b Sezione elettromeccanica - Sbarre Condivise			CONTRACT N°: Q-BN-1006 A/B SUBPROJECT CODE: THIS DWG. SUPERSEDED BY SCALE: 1:100 THIS DWG. SUPERSEDES FWI DWG N° SHEET 07 OF A1		
Questo documento è di proprietà di Wood Solare Italia S.r.l. e il detentore certifica che il documento è stato ricevuto legalmente. Ogni utilizzo, riproduzione o divulgazione del documento deve essere oggetto di specifica autorizzazione da parte di Wood Solare Italia S.r.l. CAD FILE NAME:					