
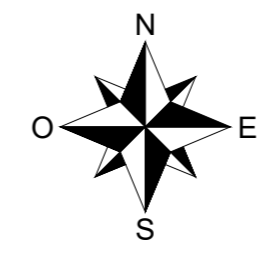


Inquadramento generale - Impianto di Utenza - Scala 1:5000

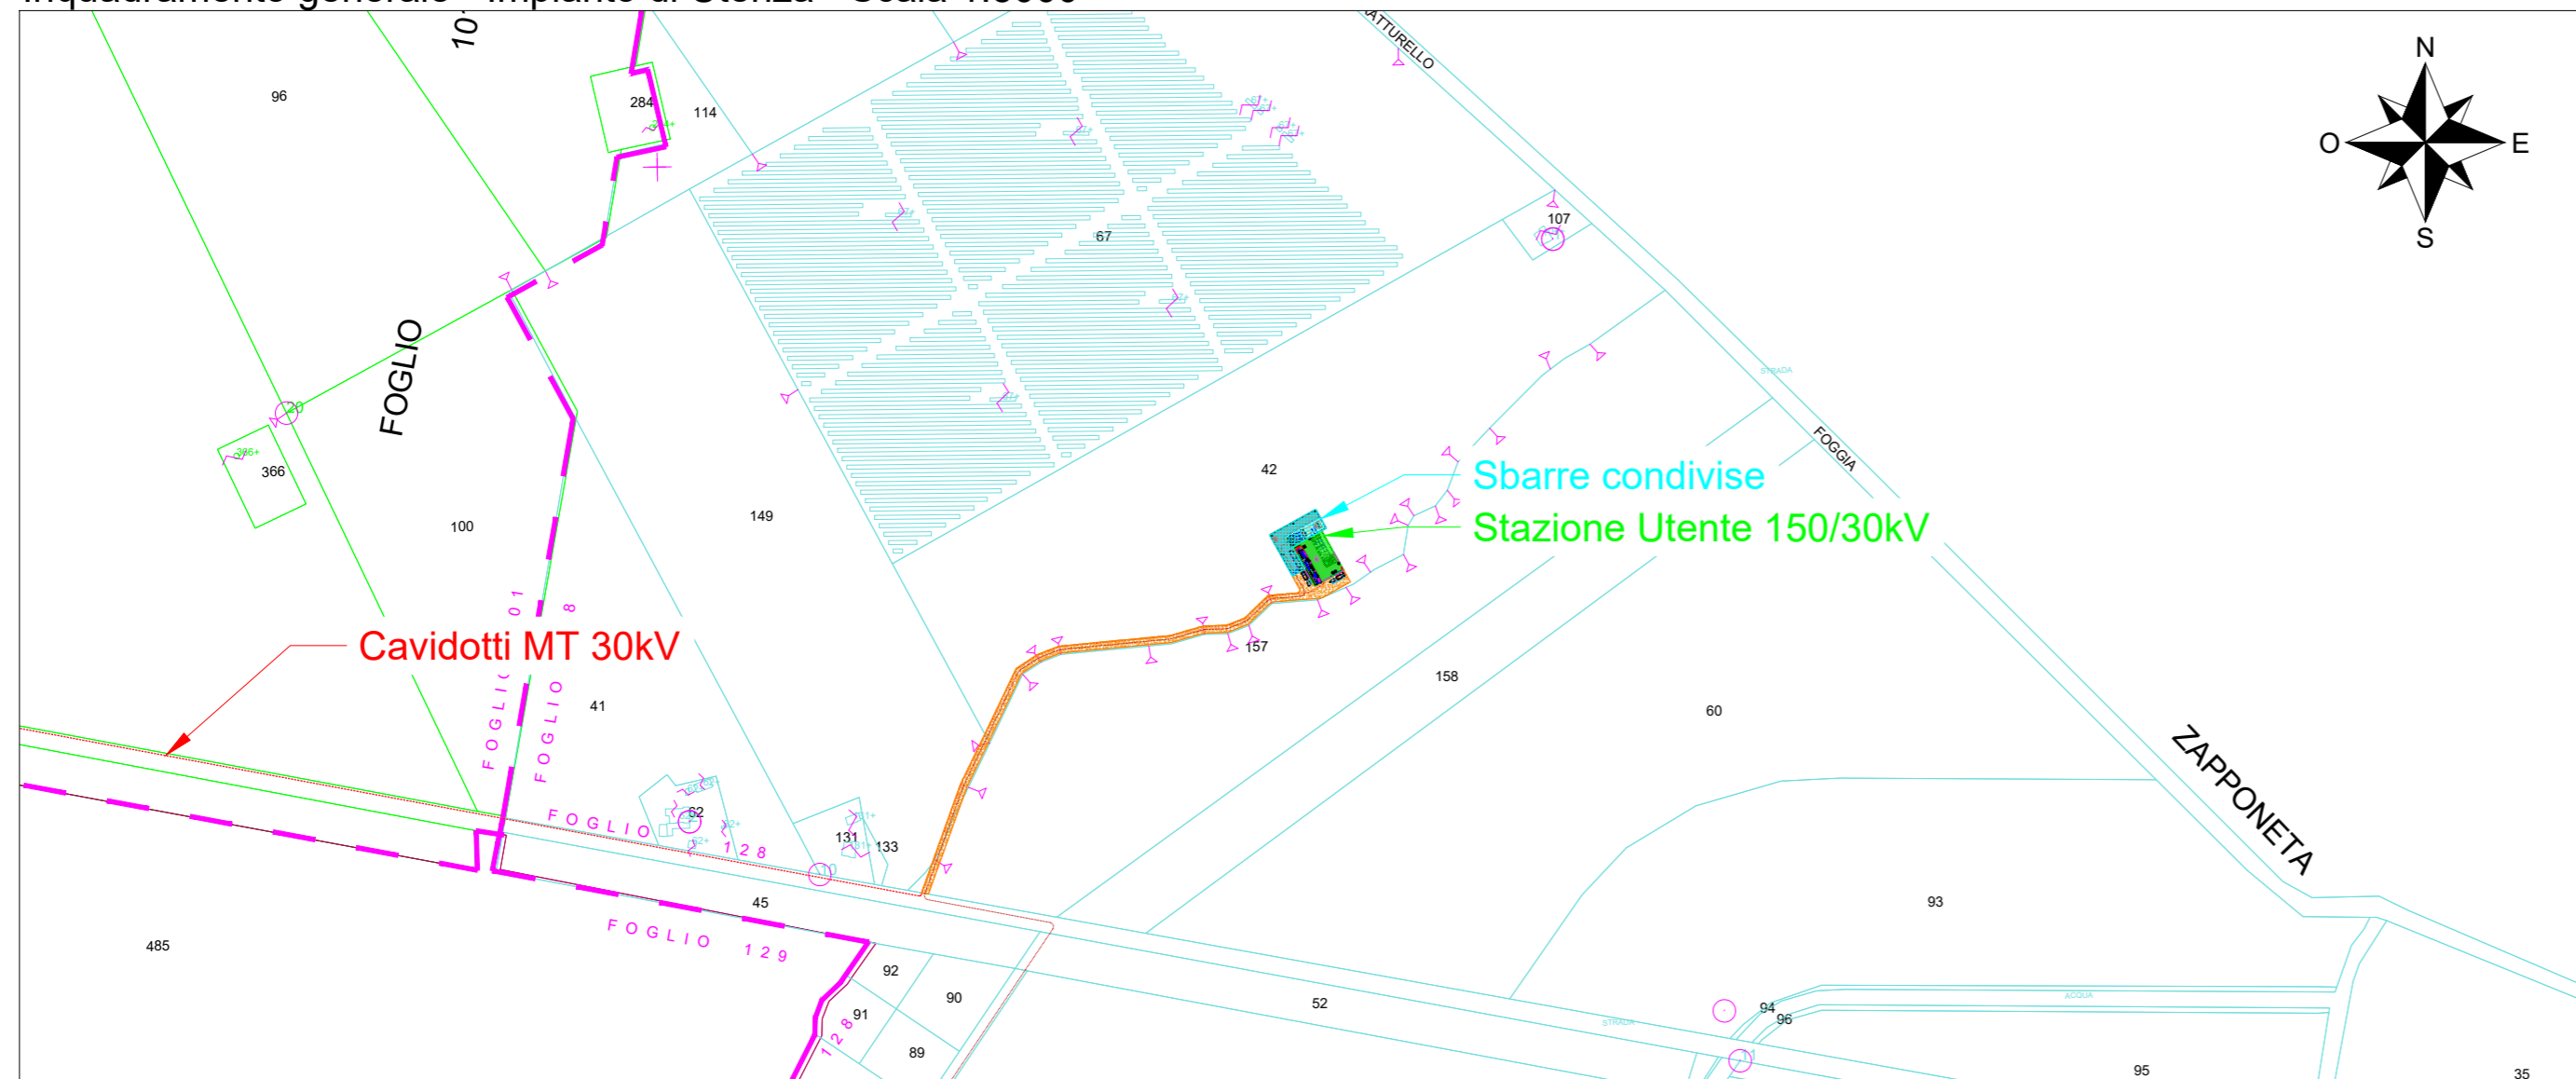



LEGENDA


- Cavidotto MT Dorsale 1 30kV
- Cavidotto MT Dorsale 2 30kV
- Cavidotto AT 150kV
- Strada di accesso di nuova realizzazione
- Stazione RTN 380/150 kV
- Stazione Utente 150/30kV
- Sbarre condivise
- Opere condivise
- Area stazione utente altro produttore
- Fascia di rispetto del cavo in AT: 2 m per lato

LEGENDA - Fogli catastali

- Foglio 101 - Comune di Manfredonia (FG)
- Foglio 129 - Comune di Manfredonia (FG)
- Foglio 128 - Comune di Manfredonia (FG)

Inquadramento di dettaglio - Scala 1:2000

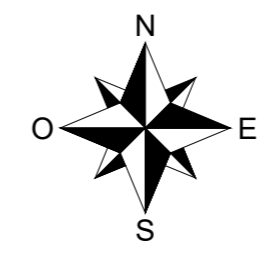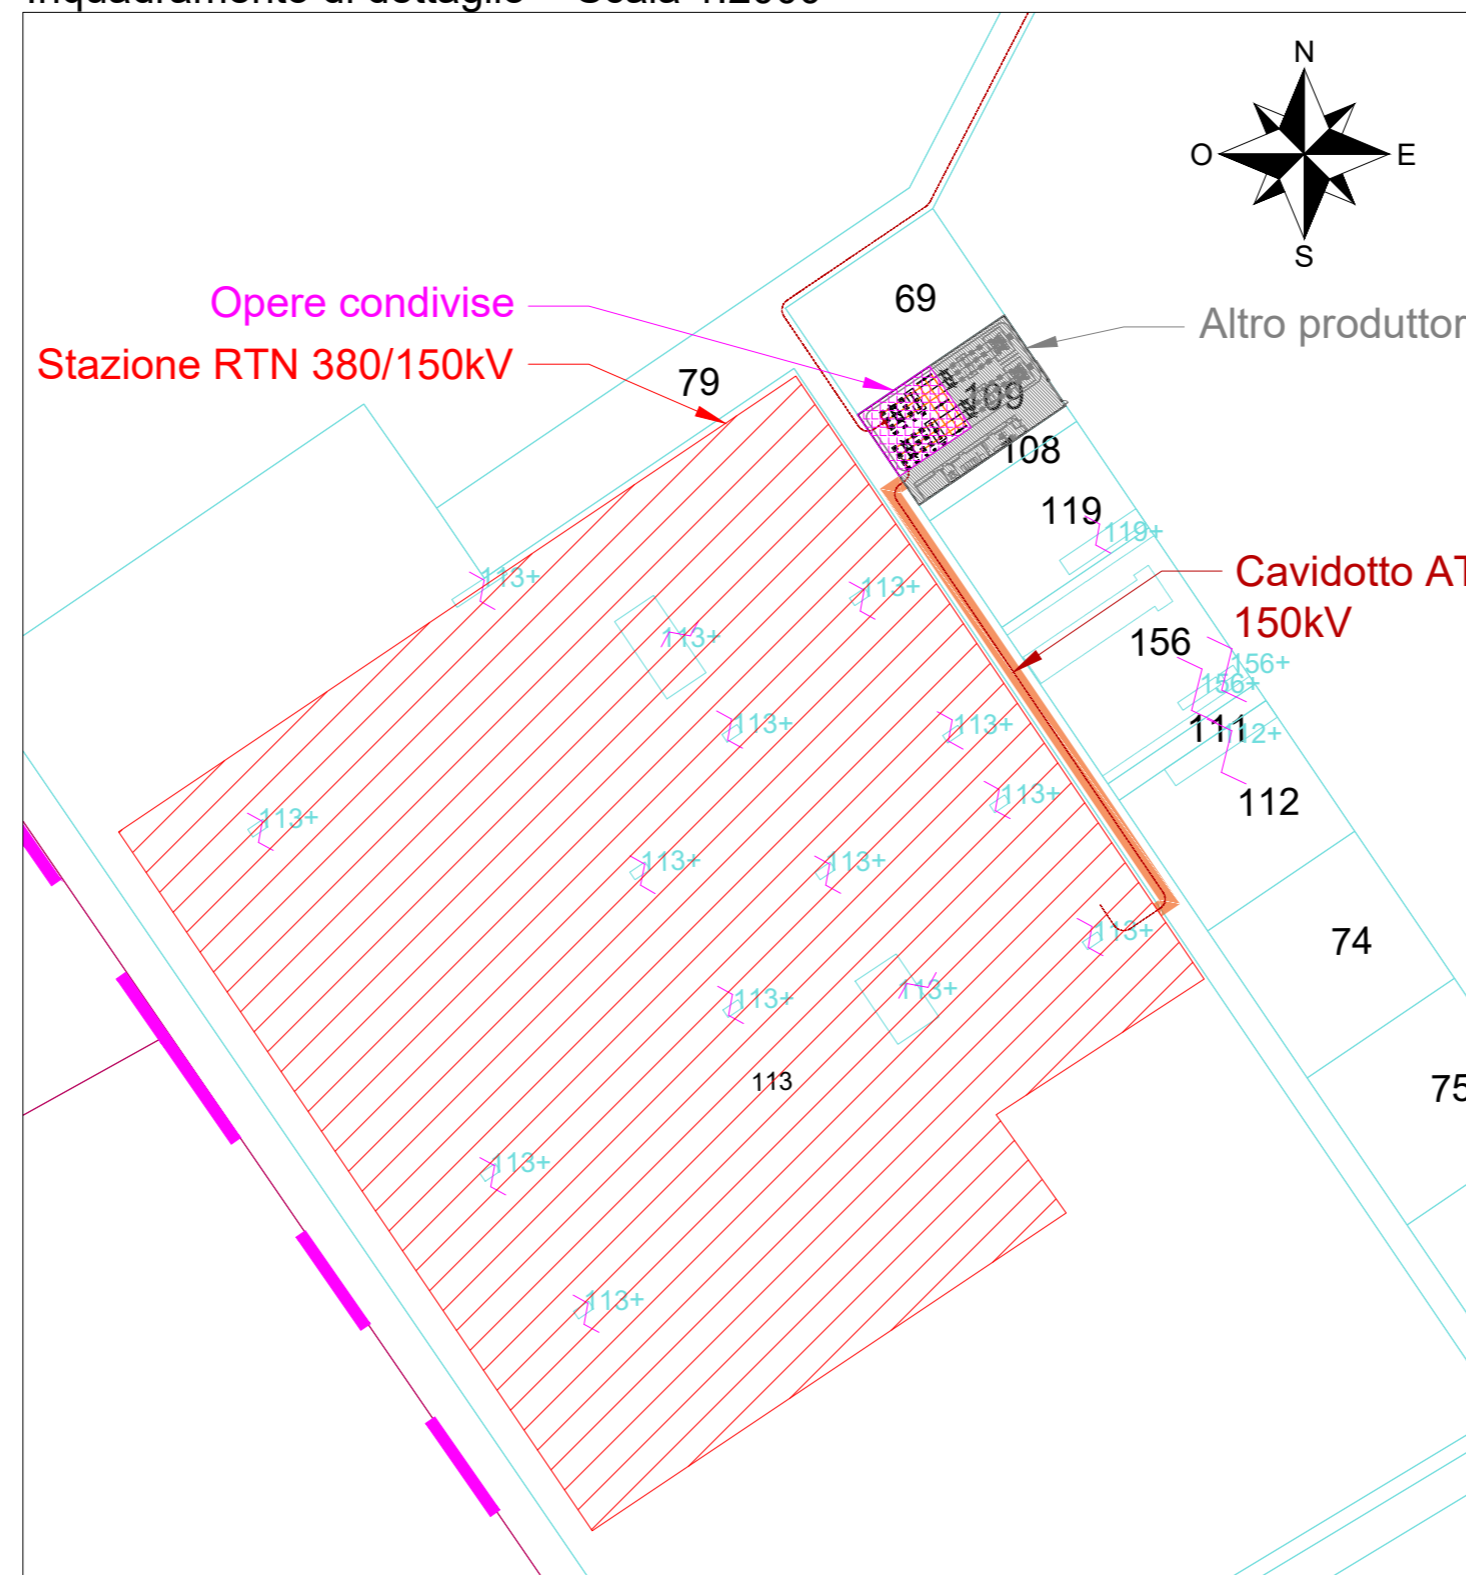

COMMITTENTE		wood. STUDIO DI PROGETTAZIONE	
Wood Solare Italia S.r.l. Via Sebastiano Caboto, 15 20094 Corsico (MI)		 	
0	FEB-22	EMESSO PER ITER AUTORIZZATIVO	DC FF AB
REV.	DATE	DESCRIPTION	BY CHD APP.
REVISIONS			
Impianto agro-fotovoltaico di 37613,4 kWp (33860 kW in immissione) ed opere connesse		APPROVED FOR CONSTRUCTION	
Comune di Manfredonia (FG)		DWG. REV.	DATE
PROGETTO DEFINITIVO IMPIANTO DI UTENZA		SIGNATURE	
OBJECT: TAV. 13		ORDER N°	
Identificazione su catastale delle fasce di rispetto del cavo in AT		SUPPLIER	
Questo documento è di proprietà di Wood Solare Italia S.r.l. e il detentore certifica che il documento è stato ricevuto legalmente. Ogni utilizzo, riproduzione o divulgazione del documento deve essere oggetto di specifica autorizzazione da parte di Wood Solare Italia S.r.l.		CONTRACT N° 0-BN-1006 A/B	
CAD FILE NAME:		SUBPROJECT CODE:	
		THIS DWG. SUPERSEDED BY	
		THIS DWG. SUPERSEDES	
		SCALE	
		1: 5000	
		1: 2000	
		FWI DWG N°	
		REV.	
		SHEET OF	
		A2	