Planimetria studio planoaltimetrico - Impianto di Utenza - Scala 1:500

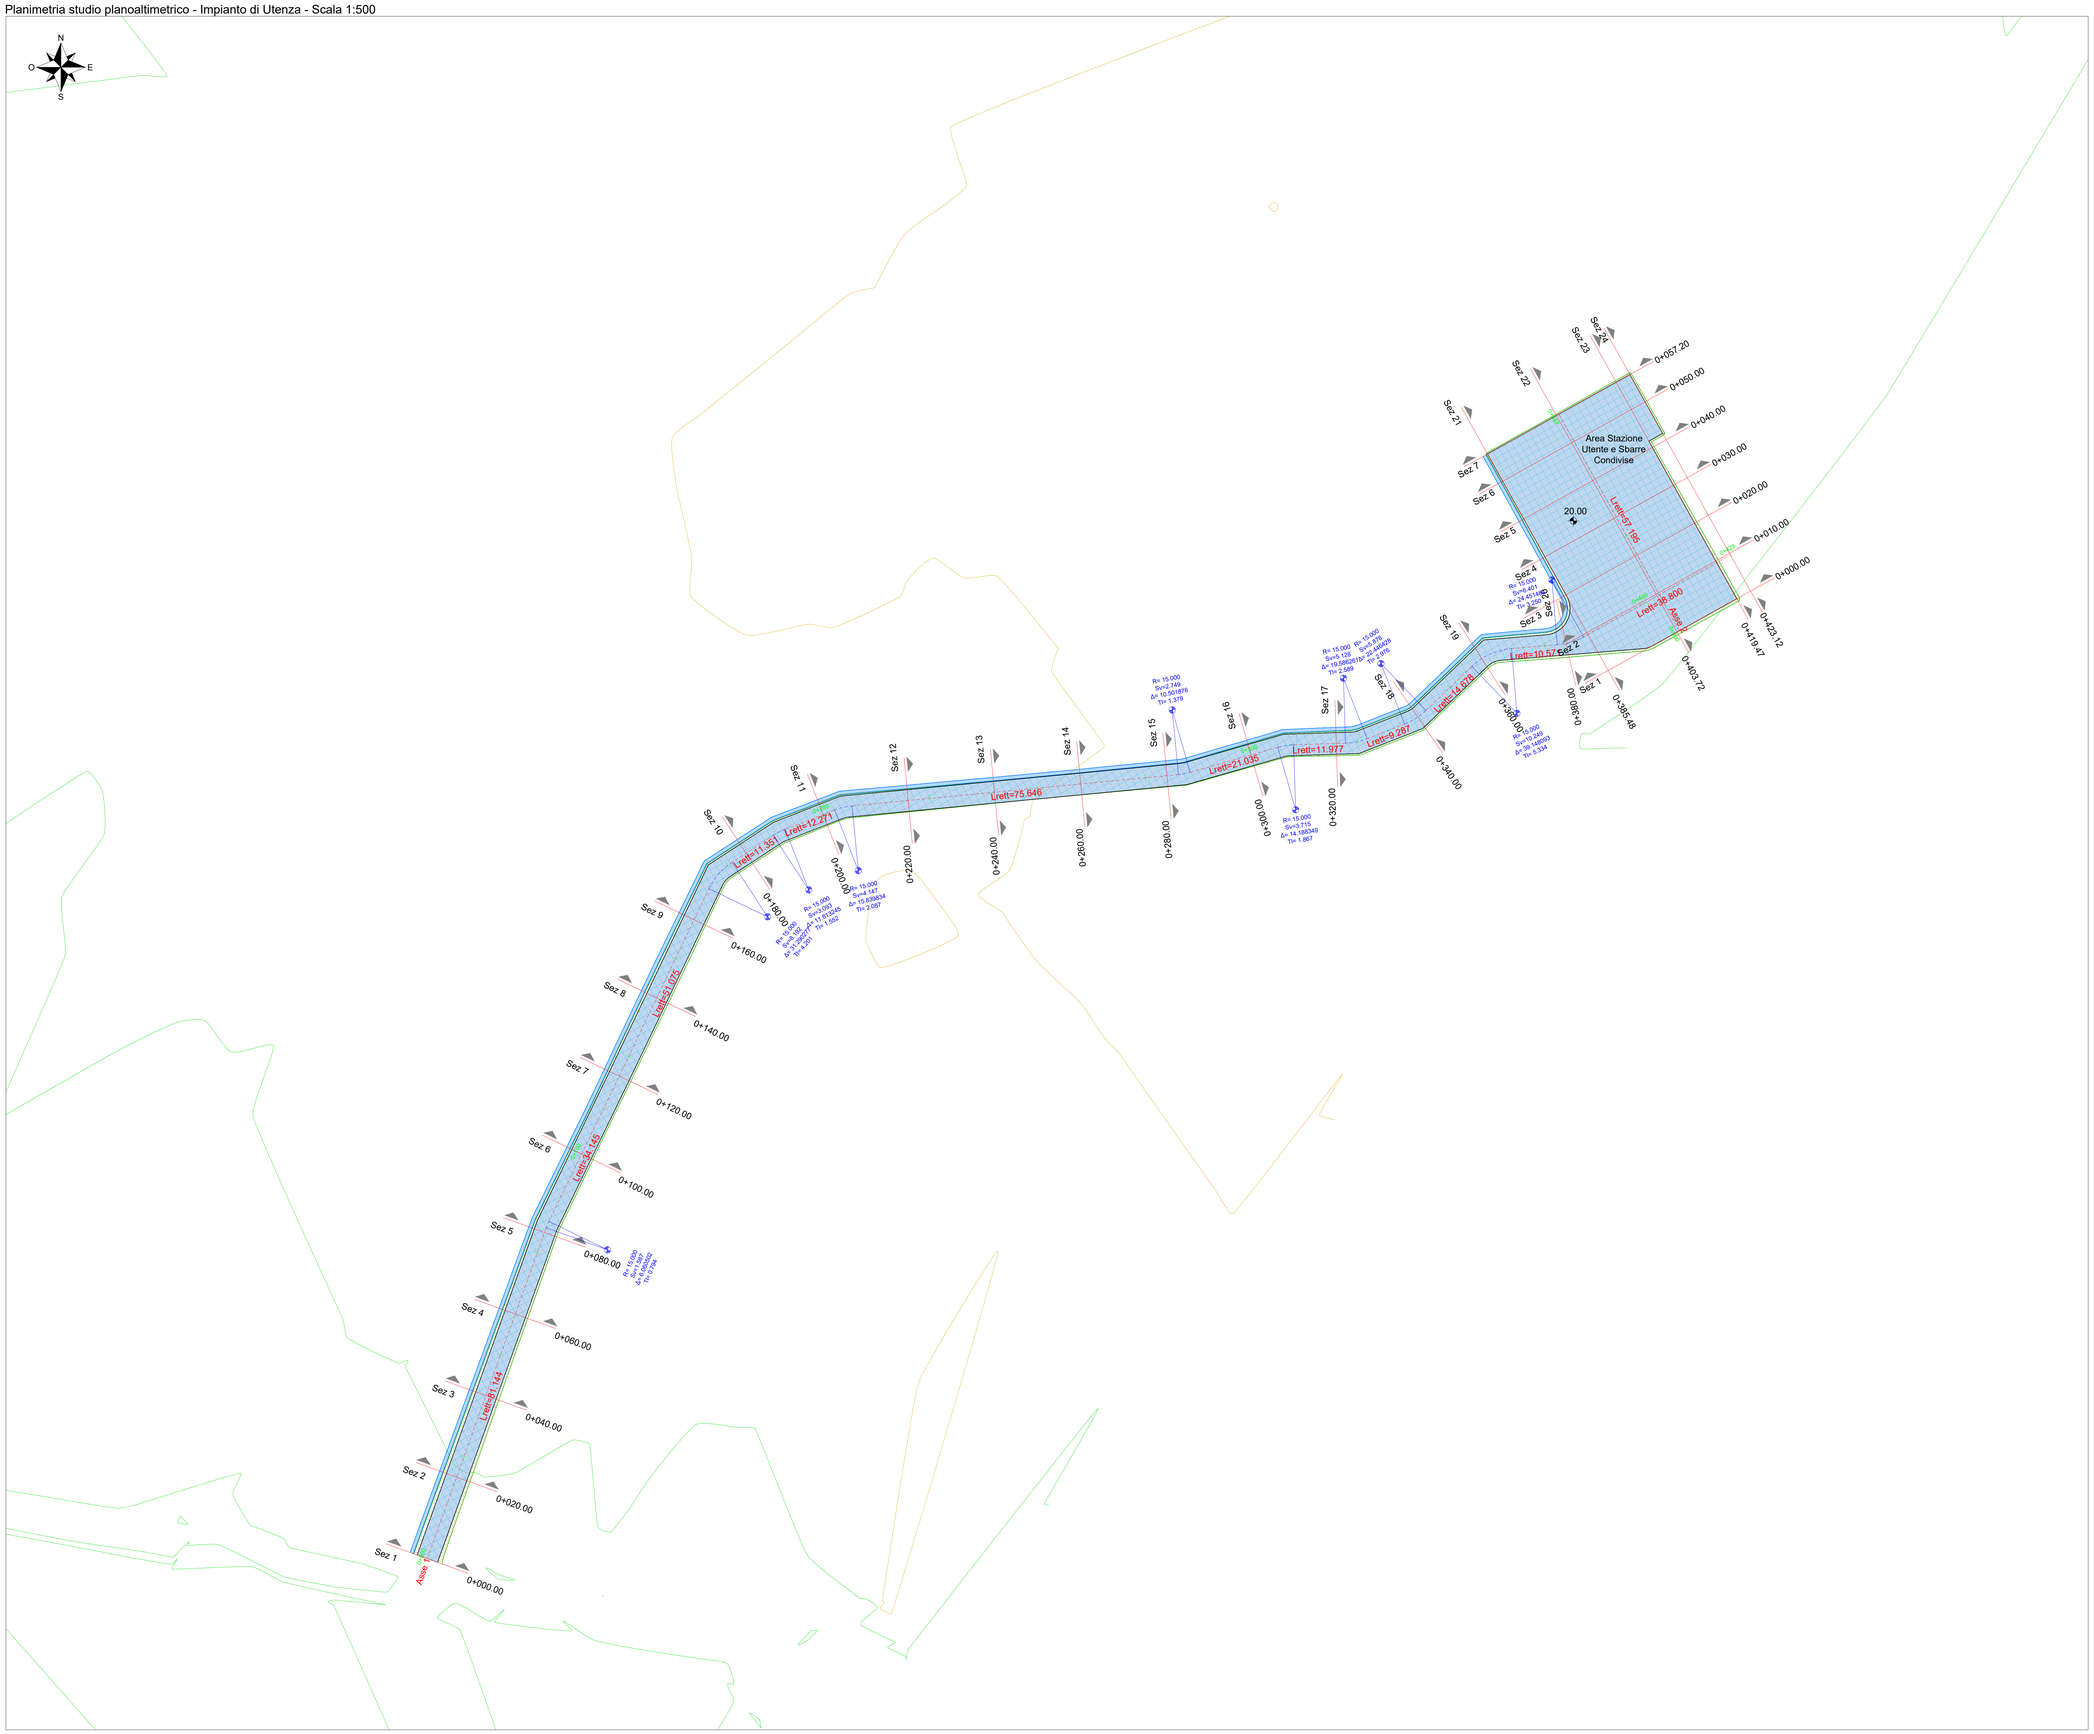

LEGENDA

- Fosso di guardia in terra
- Sezioni trasversali (Sez XX)
- Scarpata in riporto
- Scarpata in scavo
- Tratti rettilinei - assi stradali
- Tratti curvilinei - assi stradali

COMMITTENTE

wood.

Wood Solare Italia S.r.l.
Via Sebastiano Caboto, 15
20094 Corsico (MI)

STUDIO DI PROGETTAZIONE

S.C.M INGEGNERIA

Dott. Ing. Daniele CAVALLO n° 1220

REV.	DATE	DESCRIPTION	BY	CHD	APP.
0	FEB-22	EMESSO PER ITER AUTORIZZATIVO	DC	FF	AB

REVISIONS

Impianto agro-fotovoltaico di 37613,4 kWp (33860 kW in immissione) ed opere connesse
Comune di Manfredonia (FG)

PROGETTO DEFINITIVO IMPIANTO DI UTENZA

OBJECT:

TAV. 14a
Studio planoaltimetrico - Planimetria - Impianto di Utenza

Questo documento è di proprietà di Wood Solare Italia S.r.l. e il detentore certifica che il documento è stato ricevuto legalmente. Ogni utilizzo, riproduzione o divulgazione del documento deve essere oggetto di specifica autorizzazione da parte di Wood Solare Italia S.r.l.

APPROVED FOR CONSTRUCTION
DWG. REV. DATE
SIGNATURE
ORDER N°
SUPPLIER
CONTRACT N° 0-BN-1006 A/B
SUBPROJECT CODE:
THIS DWG. SUPERSEDED BY
THIS DWG. SUPERSEDES
SCALE 1:500
FIM DWG N°
REV.
SHEET OF
CAD FILE NAME:
A0