



Strade di nuove realizzazioni

Scala 1:50

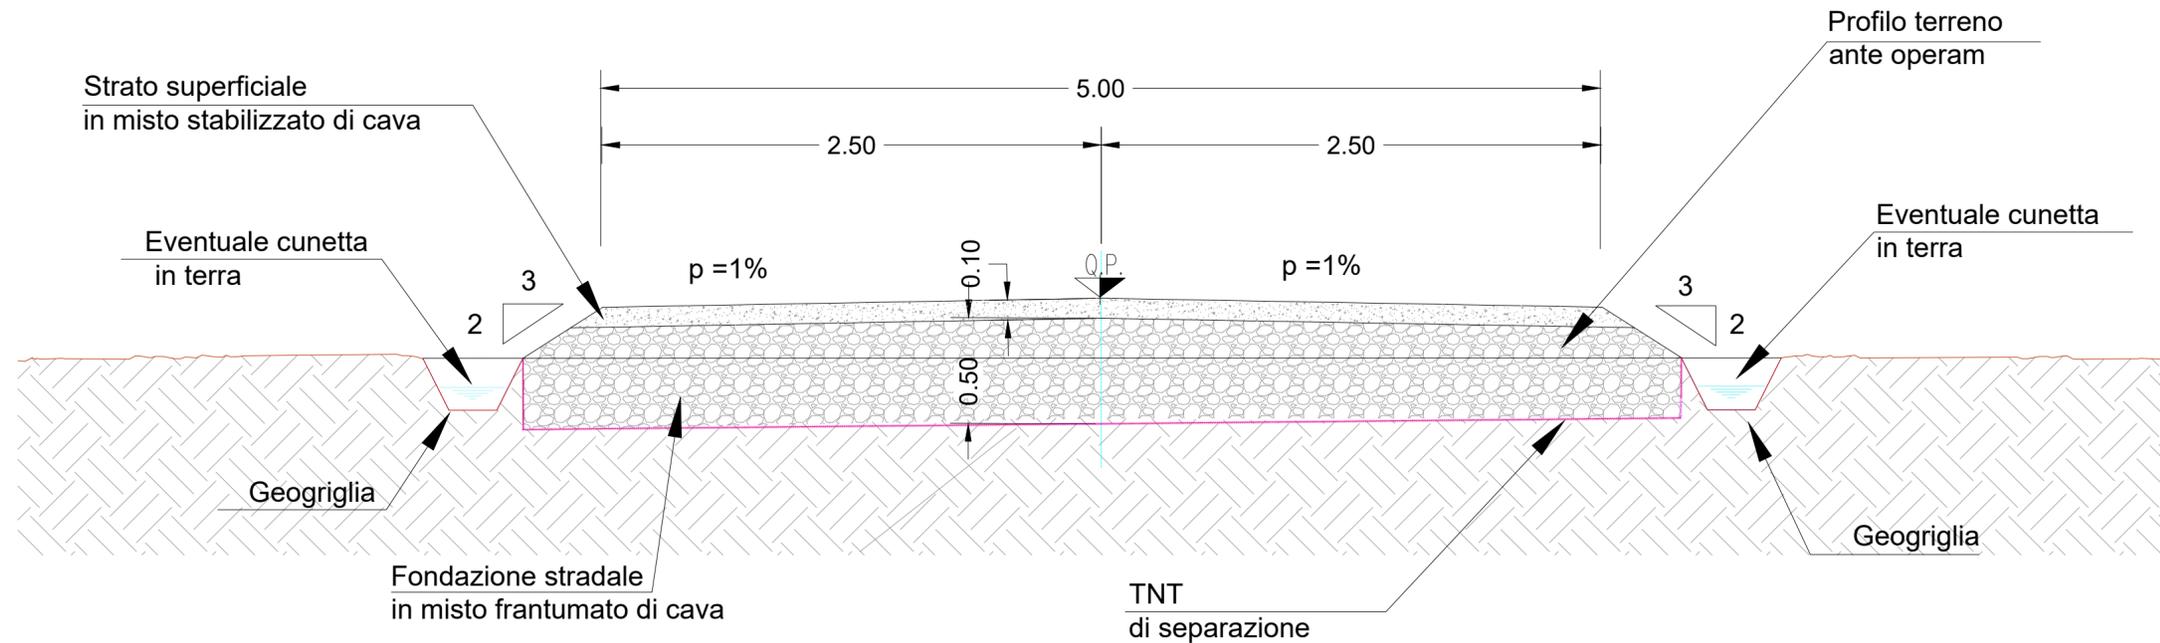

Vista assionometrica

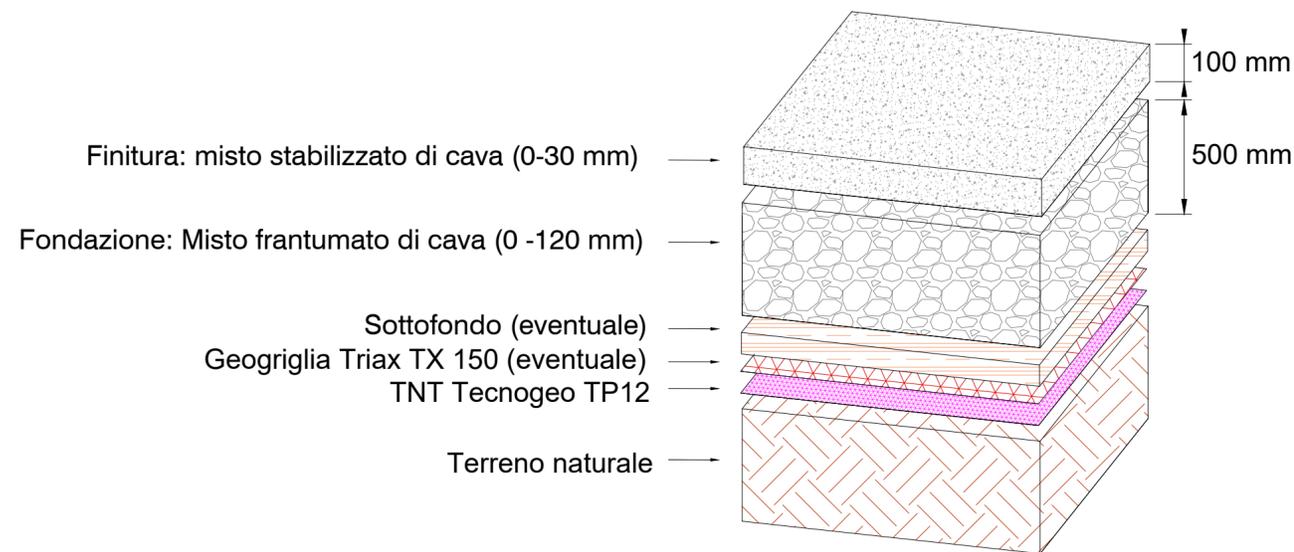

COMMITTENTE

wood.

STUDIO DI PROGETTAZIONE

Wood Solare Italia S.r.l.
 Via Sebastiano Caboto, 15
 20094 Corsico (MI)



REV.	DATE	DESCRIPTION	BY	CHKD	APP.
0	FEB-22	EMESSO PER ITER AUTORIZZATIVO	DC	FF	AB

REVISIONS

Impianto agro-fotovoltaico di 37613,4 kWp (33860 kW in immissione) ed opere connesse Comune di Manfredonia (FG)		APPROVED FOR CONSTRUCTION	
PROGETTO DEFINITIVO IMPIANTO DI UTENZA		DWG. REV.	DATE
OBJECT: TAV. 21 Tipico strada di accesso - Impianto di Utanza		SIGNATURE	ORDER N°
Questo documento è di proprietà di Wood Solare Italia S.r.l. e il detentore certifica che il documento è stato ricevuto legalmente. Ogni utilizzo, riproduzione o divulgazione del documento deve essere oggetto di specifica autorizzazione da parte di Wood Solare Italia S.r.l.		SUPPLIER	CONTRACT N° 0-BN-1006 A/B
CAD FILE NAME:		SUBPROJECT CODE:	SCALE 1:50
SHEET OF		THIS DWG. SUPERSEDED BY	REV.
A2		THIS DWG. SUPERSEDES	