



PIANTA
SCALA 1:50

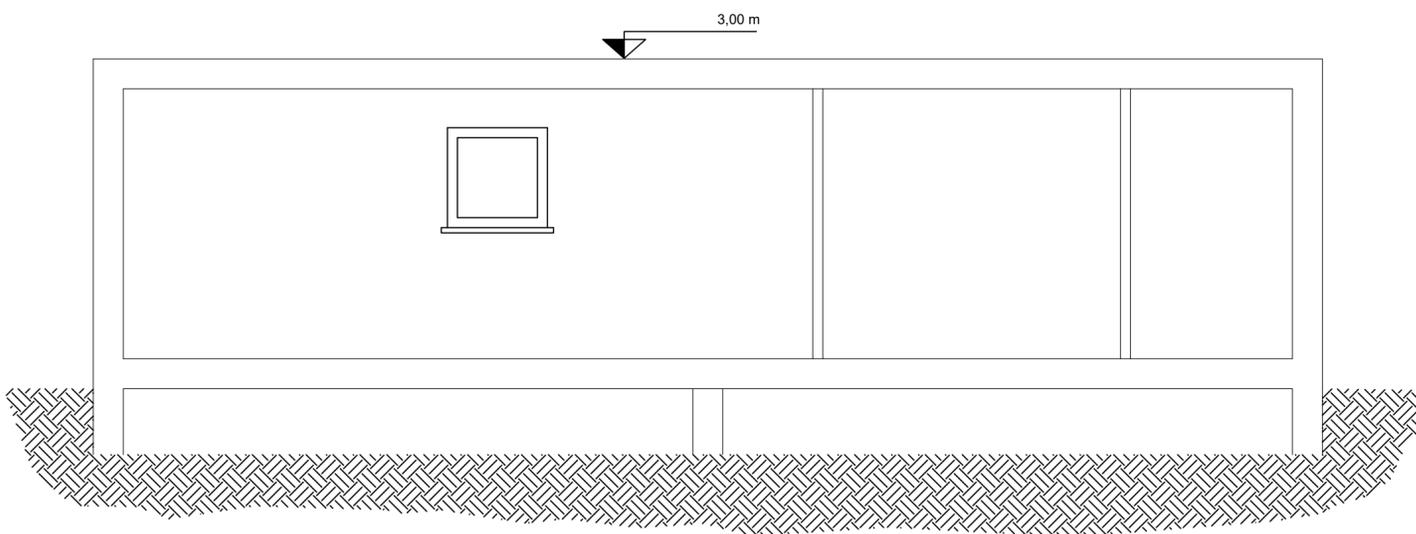

SEZIONE AA'
SCALA 1:50

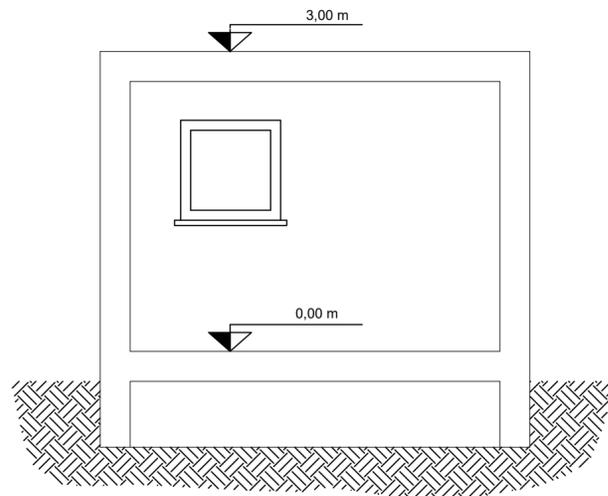

SEZIONE BB'
SCALA 1:50



REGIONE PUGLIA



PROVINCIA DI FOGGIA



COMUNE DI FOGGIA

AGROVOLTAICO "TORRETTA DI ZEZZA"

Progetto per la realizzazione di un impianto agrovoltaiico per la produzione di energia elettrica da fonte fotovoltaica e delle relative opere ed infrastrutture connesse, della potenza elettrica di 76,73292 MW DC - 64,565 MW AC, con contestuale utilizzo del terreno ad attività agricole di qualità, apicoltura e attività sociali, da realizzare nel Comune di Foggia (FG) in località "Torretta di Zezza"

PROGETTO DEFINITIVO

Proponente dell'impianto FV:

SOLAR CENTURY FVGC 5 S.r.l.

Via Caradosso, 9 - 20123- Milano (MI)

PEC: sc-fvgc5@pec.it

del gruppo



Statkraft

Gruppo di progettazione:

Ing. Angela Cuonzo - studio di impatto ambientale

Ing. Salvatore Di Croce - progettazione generale, studi e indagini idrologiche e idrauliche

Dott.ssa Archeologa Paola Guacci - studi e indagini archeologiche

Dott. Geologo Baldassarre Franco La Tessa - studi e indagini geologiche, geotecniche e sismiche

Geom. Donato Lensi - progettazione generale e rilievi topografici

Ing. Giovanni Montanarella - progettazione generale e progettazione elettrica

Ing. Angelo Nicoletti - studi d'impatto acustico

Arch. Giuseppe Pulizzi - progettazione generale, coordinamento gruppo di lavoro

Ing. Giuseppe Sarcuno - studi d'impatto acustico

Dott. Arturo Urso - studi e progettazione agronomica

Proponente del progetto agronomico e Coordinatore generale e progettazione:



M2 ENERGIA S.r.l.

Via C. D'Ambrosio n. 6, 71016, San Severo (FG)

m2energia@gmail.com - m2energia@pec.it

+39 0882.600963 - 340.8533113

Elaborato redatto da:

Ing. Giovanni Montanarella

Ordine degli Ingegneri - Provincia di Potenza - n. 1962

Spazio riservato agli uffici:

PD

Titolo elaborato:

Disegni architettonici
Locale di Servizio
(Prospetti, Pianta)

Codice elaborato

PD01_23

N. progetto:
FG0Fo01

N. commessa:

Codice pratica:
US3DJQ7

Protocollo:

Scala:

1:50

Formato di stampa:
A3

Redatto il:
22/02/2021

Revis. 01 del:
04/04/2022

Revis. 02 del:

Verificato il:

Approvato il:

Nome_file o Identificatore:
FG0Fo01_PD01_23_LocaleServizio