



REGIONE PUGLIA



PROVINCIA DI FOGGIA



COMUNE DI FOGGIA

AGROVOLTAICO "TORRETTA DI ZEZZA"

Progetto per la realizzazione di un impianto agrovoltaico per la produzione di energia elettrica da fonte fotovoltaica e delle relative opere ed infrastrutture connesse, della potenza elettrica di 76,73292 MW DC - 64,565 MW AC, con contestuale utilizzo del terreno ad attività agricole di qualità, apicoltura e attività sociali, da realizzare nel Comune di Foggia (FG) in località "Torretta di Zezza"

PROGETTO DEFINITIVO

Proponente dell'impianto FV:

SOLAR CENTURY FVGC 5 S.r.l.
Via Caradosso, 9 - 20123 - Milano (MI)
PEC: sc-fvgc5@pec.it

del gruppo



Statkraft

Gruppo di progettazione:

- Ing. Angela Cuonzo - studio di impatto ambientale
- Ing. Salvatore Di Croce - progettazione generale, studi e indagini idrologiche e idrauliche
- Dott.ssa Archeologa Paola Guacci - studi e indagini archeologiche
- Dott. Geologo Baldassarre Franco La Tessa - studi e indagini geologiche, geotecniche e sismiche
- Geom. Donato Lensi - progettazione generale e rilievi topografici
- Ing. Giovanni Montanarella - progettazione generale e progettazione elettrica
- Ing. Angelo Nicoletti - studi d'impatto acustico
- Arch. Giuseppe Pulizzi - progettazione generale, coordinamento gruppo di lavoro
- Ing. Giuseppe Sarcuno - studi d'impatto acustico
- Dott. Arturo Urso - studi e progettazione agronomica


Proponente del progetto agronomico e Coordinatore generale e progettazione:

m2 energia
Via C. D'Ambrosio n. 6, 71016, San Severo (FG)
m2energia@gmail.com - m2energia@pec.it
+39 0882.600963 - 340.8533113

Elaborato redatto da:
Arch. Giuseppe Pulizzi
Ordine degli Architetti PPC - Provincia di Potenza - n. 1016


Spazio riservato agli uffici:

PD		Titolo elaborato: Interventi di inserimento paesaggistico ed ambientale: Sezioni tipo degli interventi di mitigazione		Codice elaborato: PD01_27	
N. progetto: FG0Fo01	N. commessa:	Codice pratica: US3DJQ7	Protocollo:	Scala: var	Formato di stampa: 297 mm x 841 mm
Redatto il: 22/02/2021	Revis. 01 del: 04/04/2022	Revis. 02 del:	Verificato il:	Approvato il:	Nome_file o Identificatore: FG0Fo01_PD01_27_SezioniMitigazione

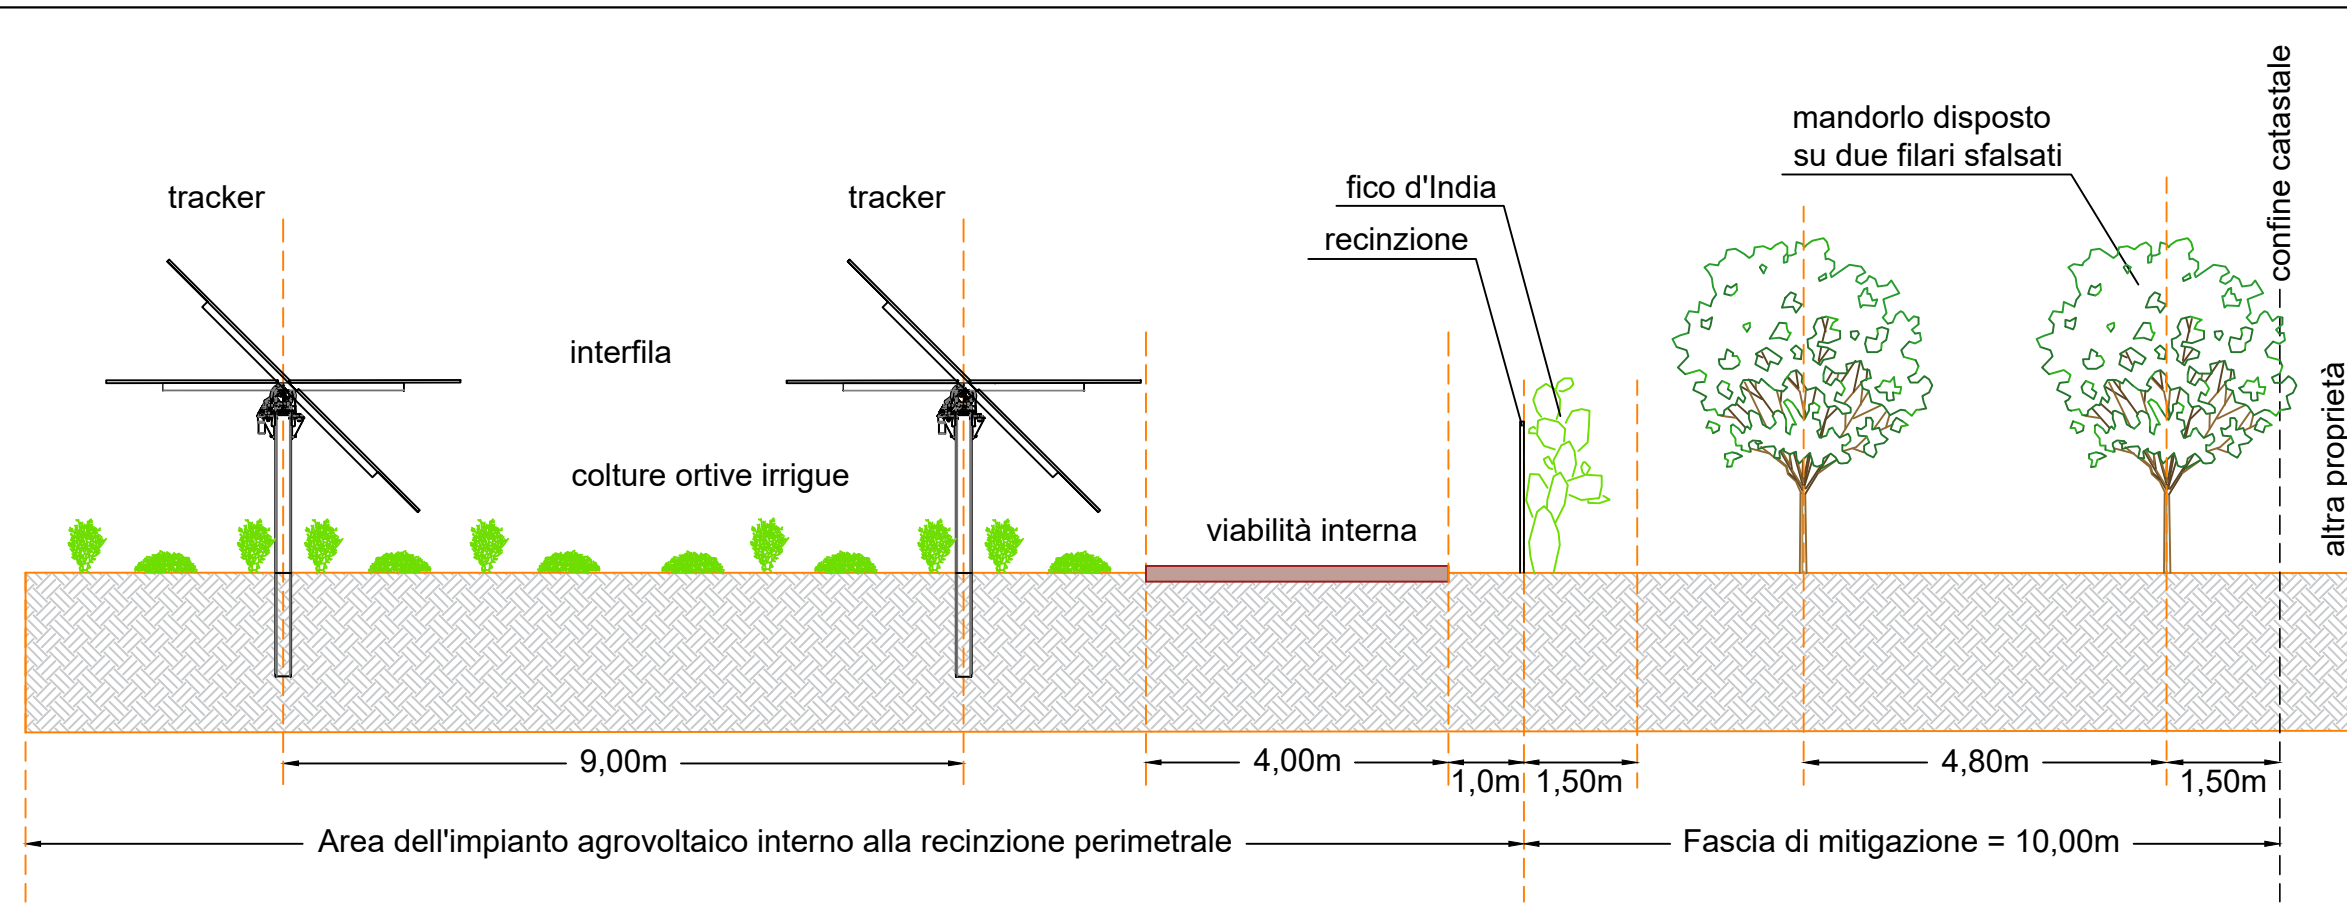


SEZIONE TIPO DELL'AREA A - OPERE DI MITIGAZIONE VISIVA

Confine tra l'impianto agrovoltaico e altre proprietà

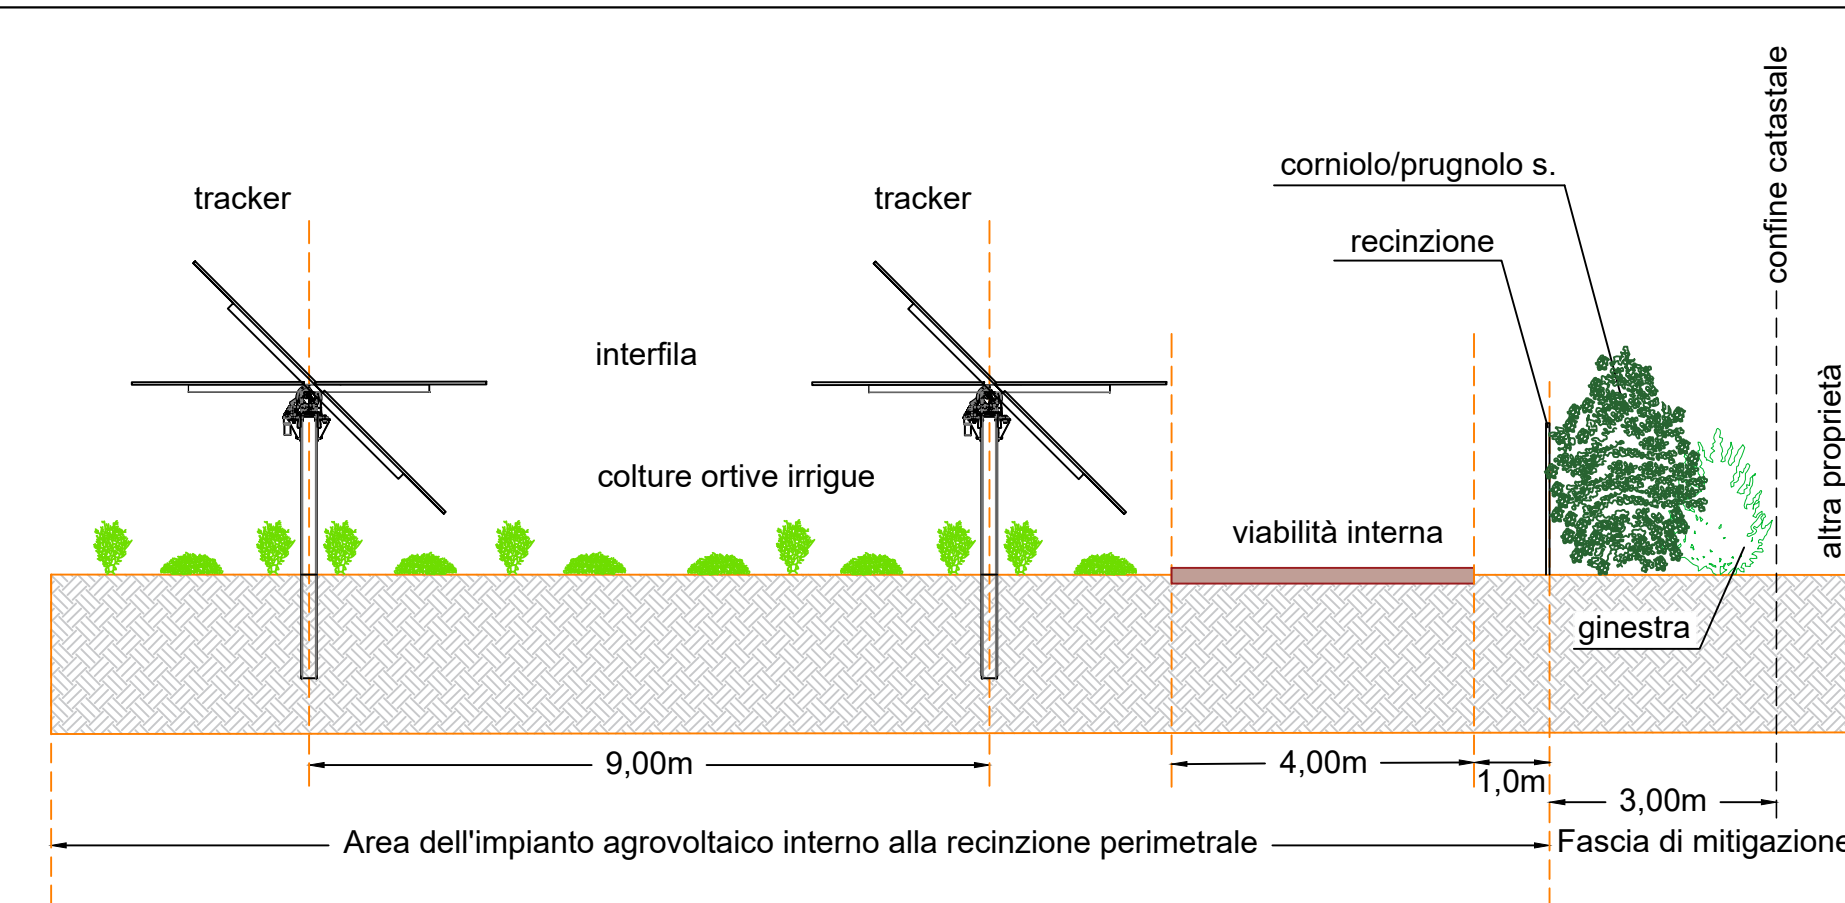

SEZIONE TIPO DELL'AREA B - OPERE DI MITIGAZIONE VISIVA

Confine tra l'impianto agrovoltaico e altre proprietà

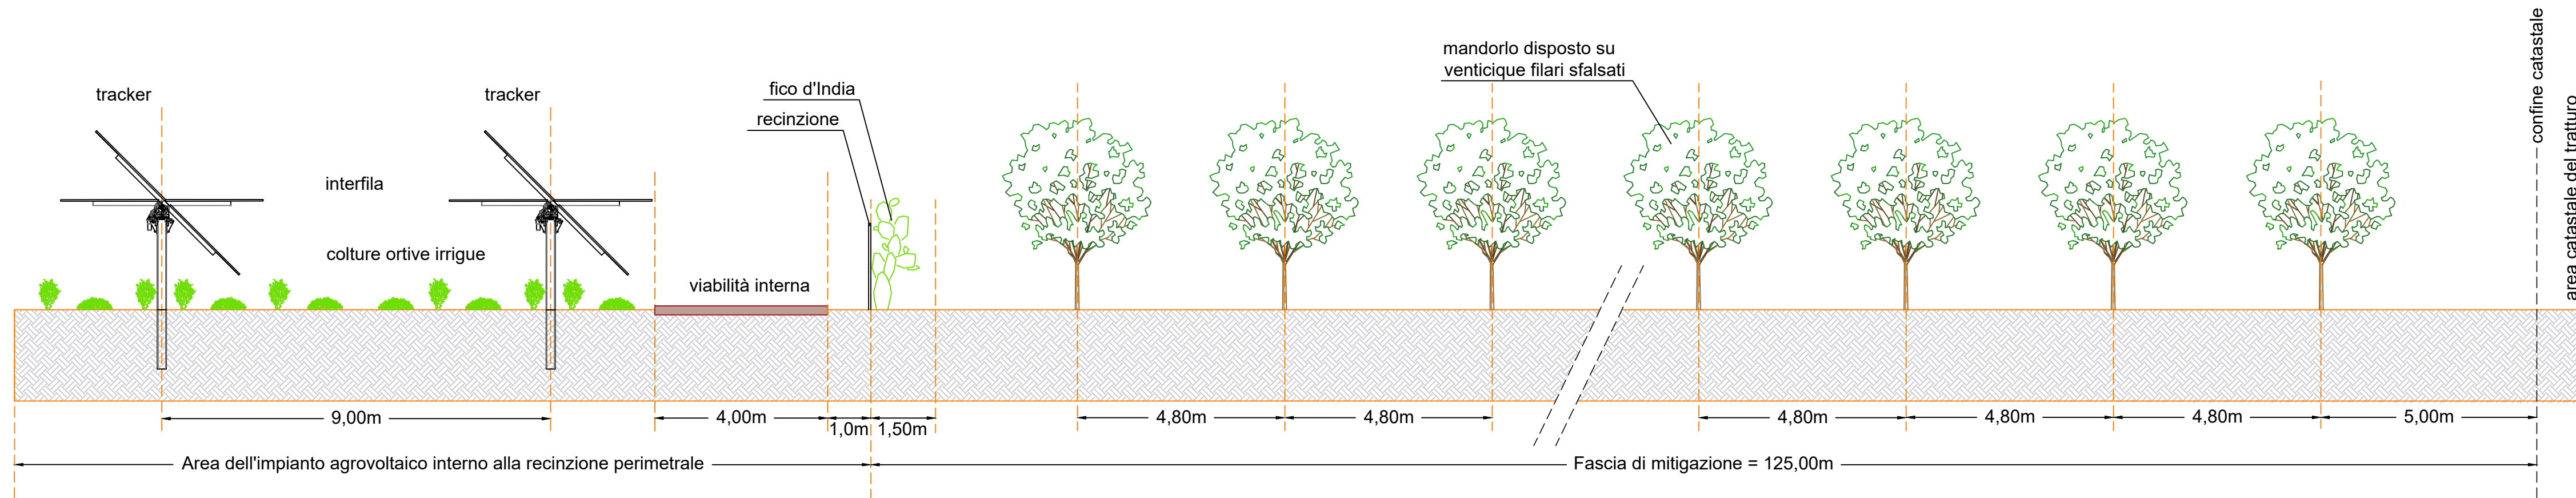

SEZIONE TIPO DELL'AREA C - OPERE DI MITIGAZIONE VISIVA

Confine tra l'impianto agrovoltaico e altre proprietà