



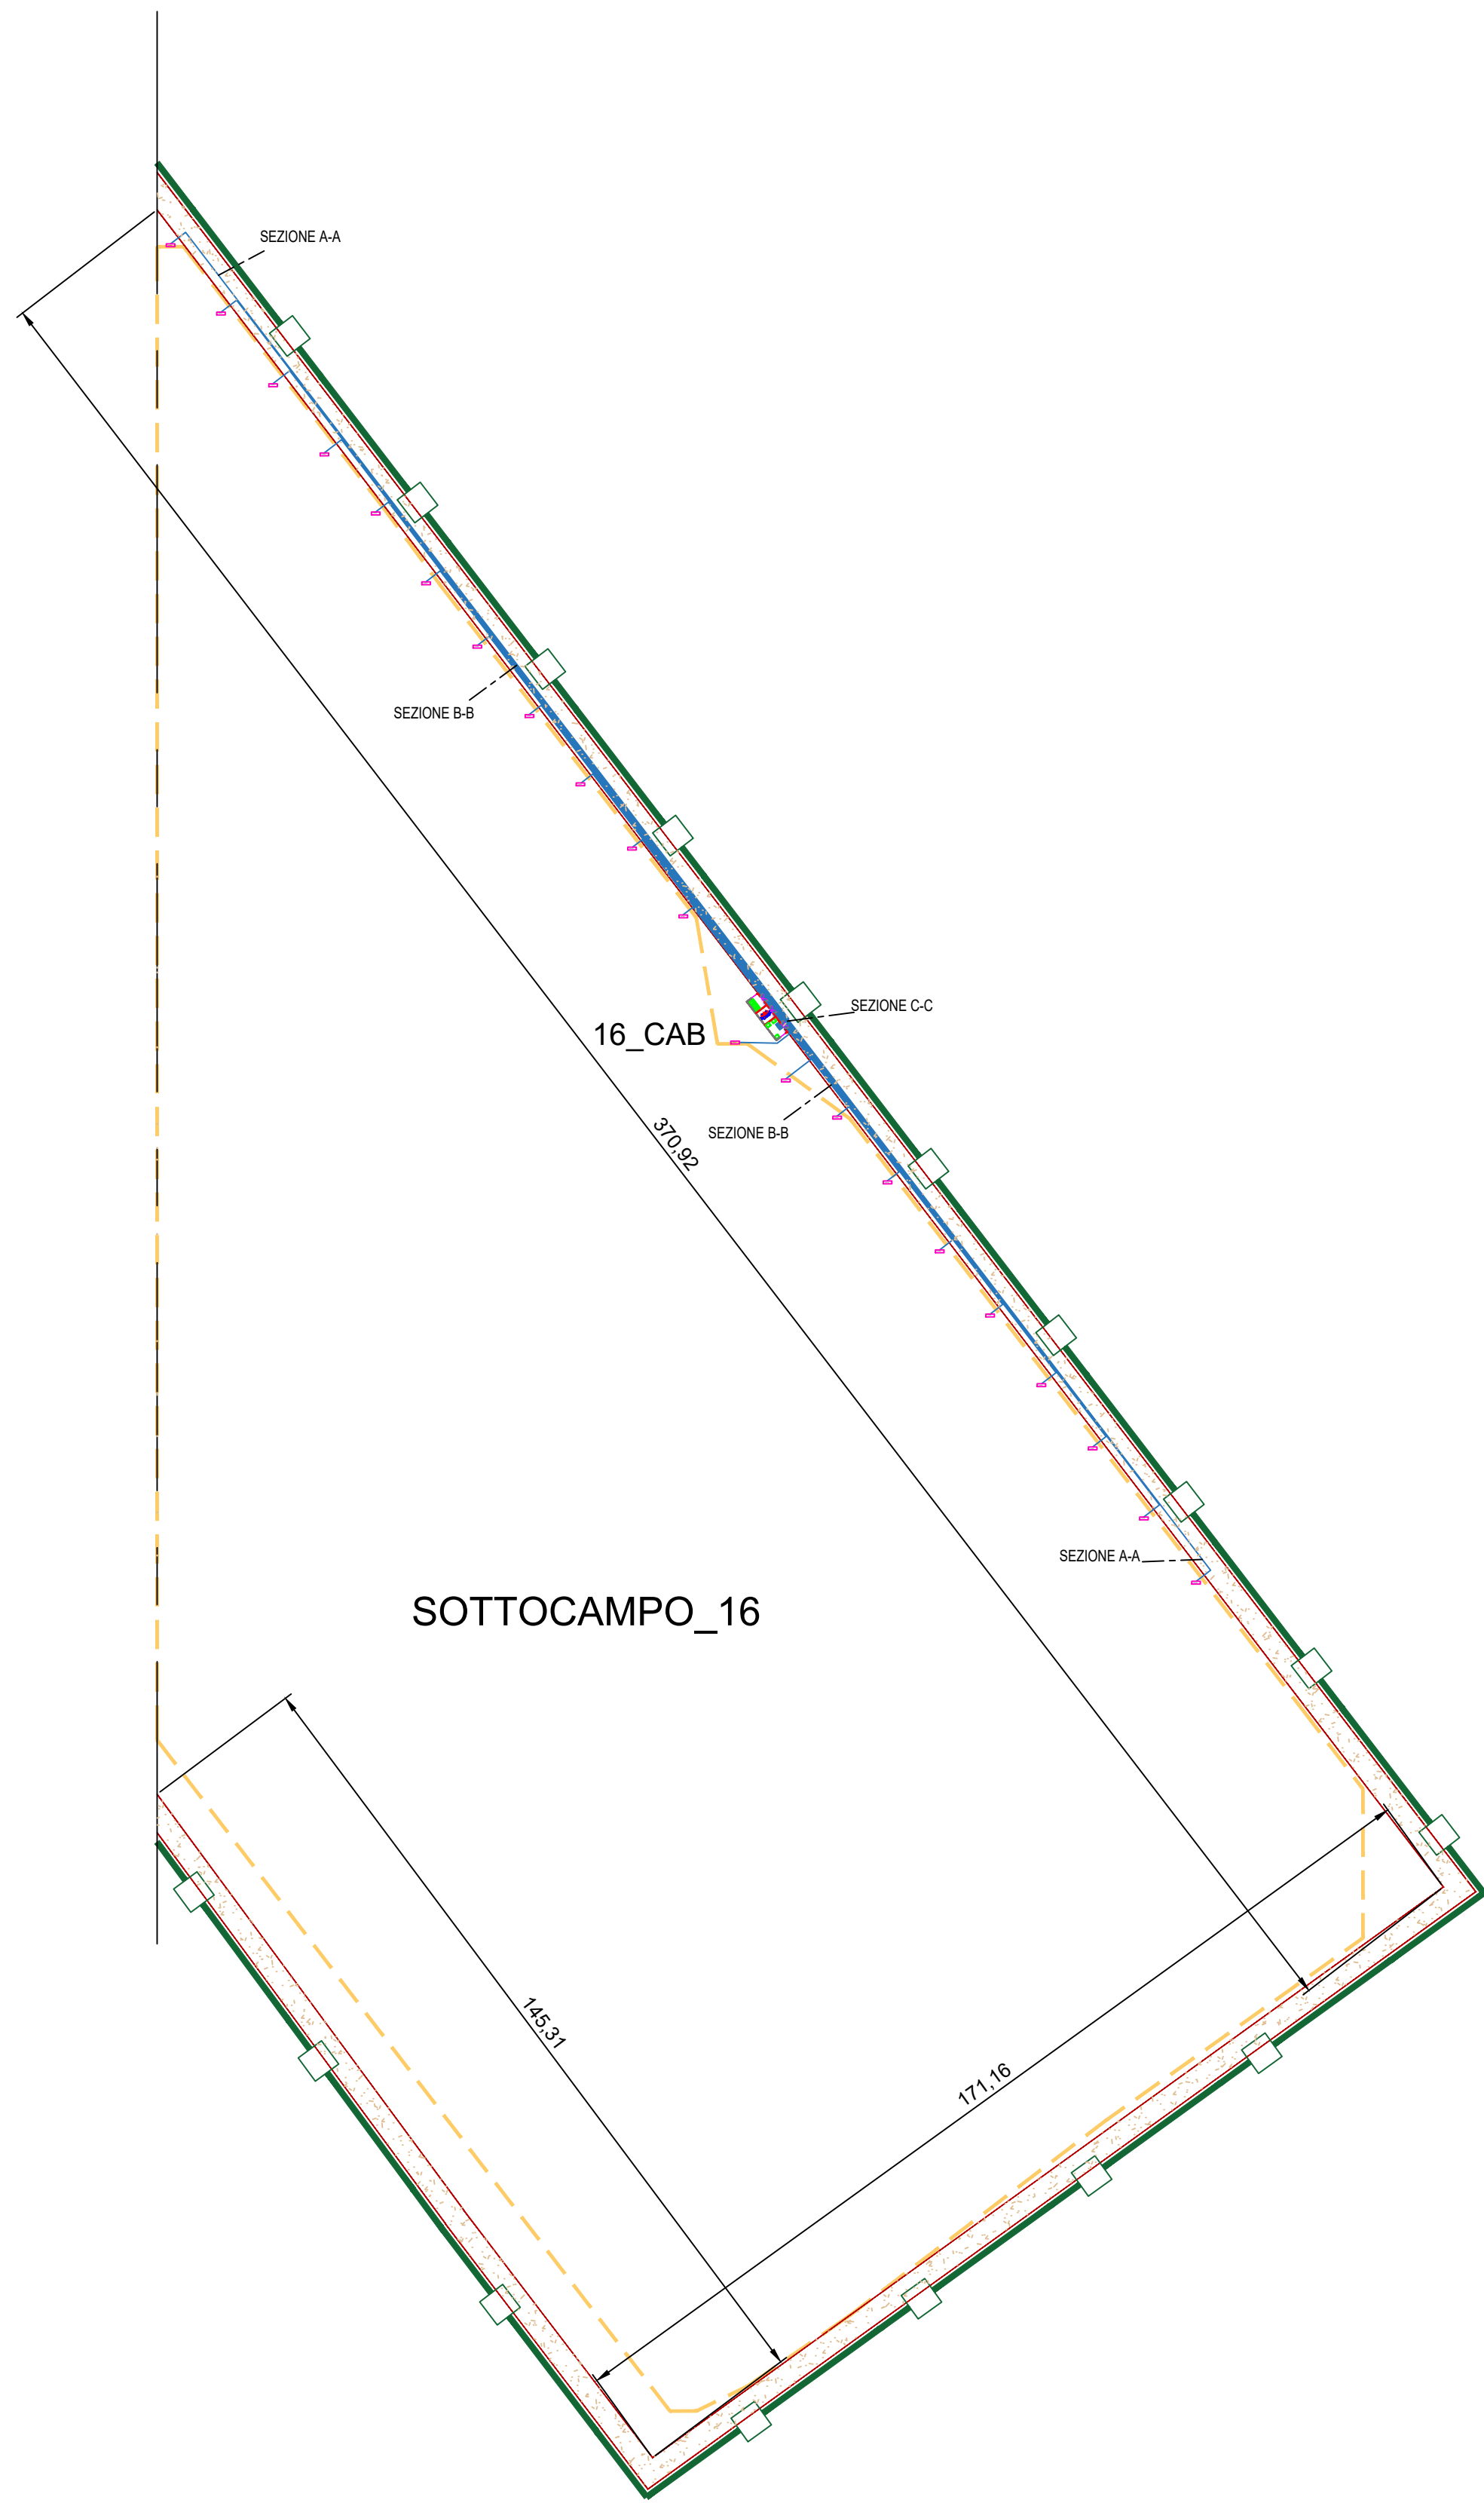


1. LEGENDA
- CABINA DI TRASFORMAZIONE
  - CABINA DI CONSEGNA
  - LOCALE DI SERVIZIO
  - PANNELLI FOTOVOLTAICI
  - INVERTER
  - PERIMETRO SOTTOCAMPO
  - PERIMETRO STRADA INTERNA
  - RECINZIONE
  - INGRESSO
  - LINEA MT
  - LINEA FIBRA OTTICA



SEZIONE CONDOTTO PRODUZIONE DEI PV  
SCALA 1:10 SEZIONE A-A

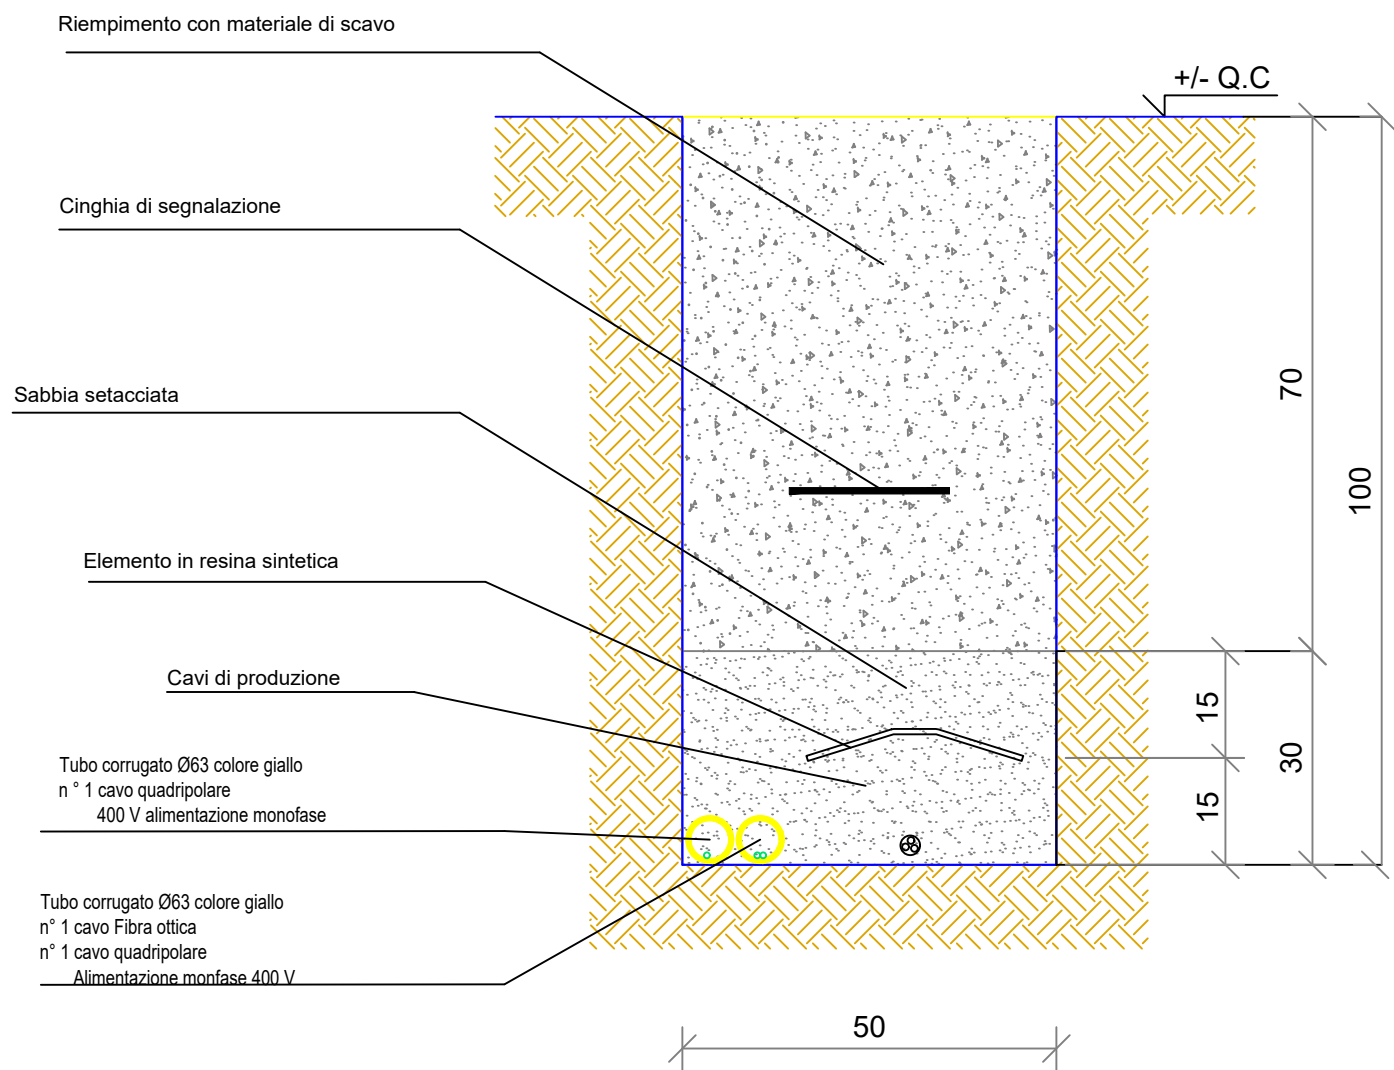

SEZIONE CONDOTTO PRODUZIONE DEI PV  
SCALA 1:10 SEZIONE B-B

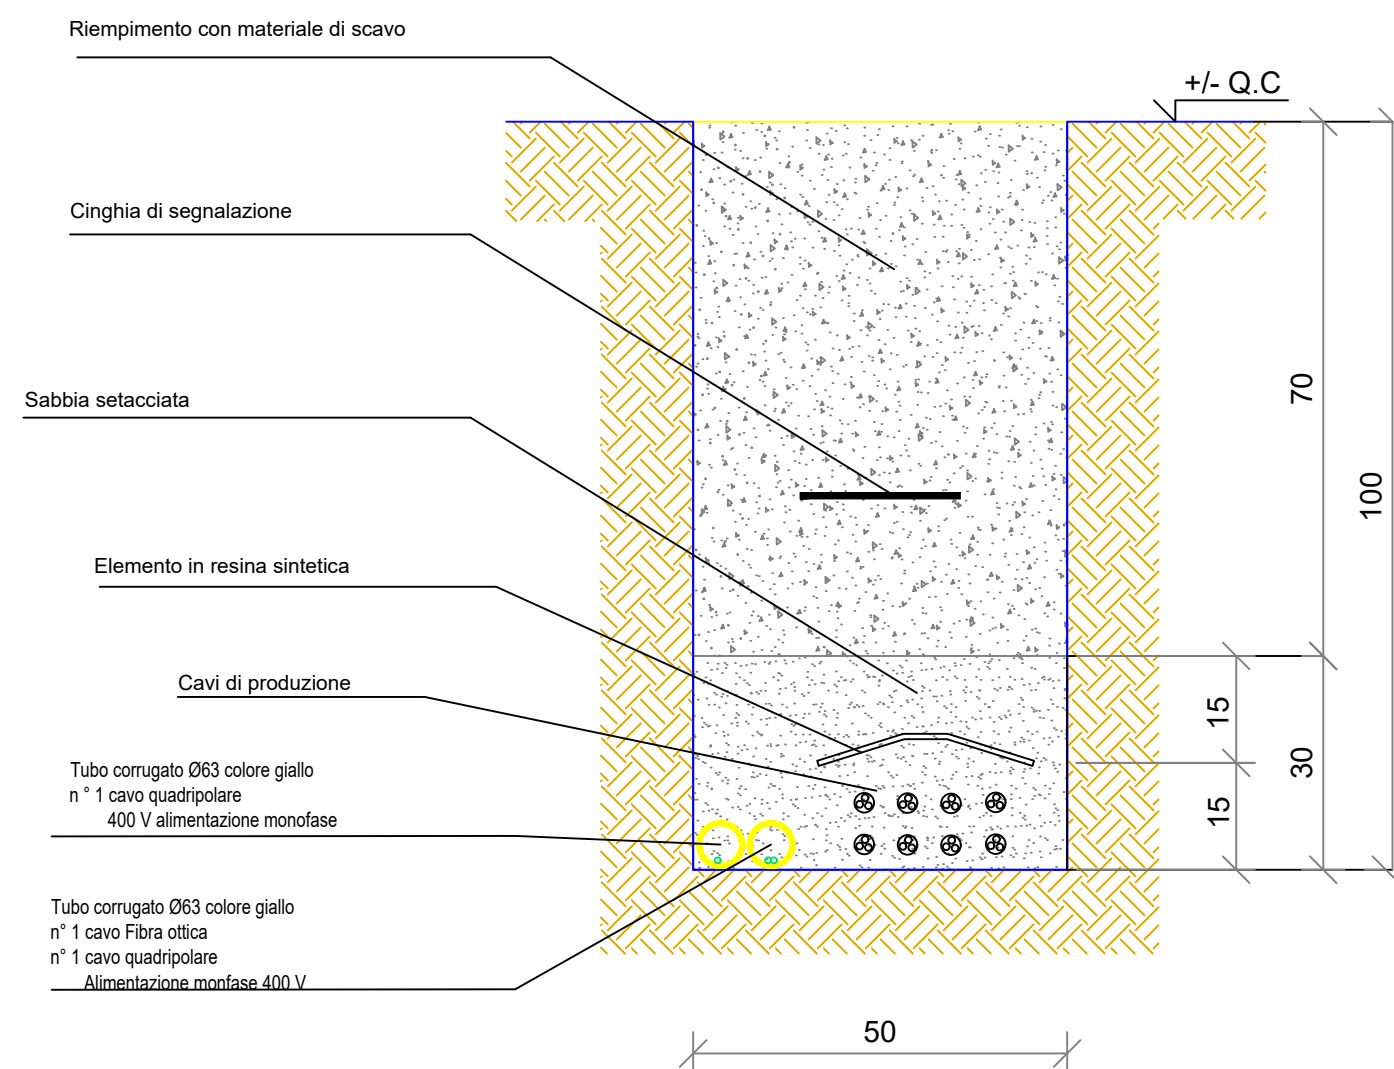

SEZIONE CONDOTTO PRODUZIONE DEI PV  
SCALA 1:10 SEZIONE C-C

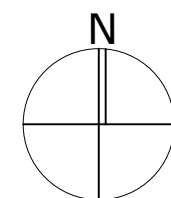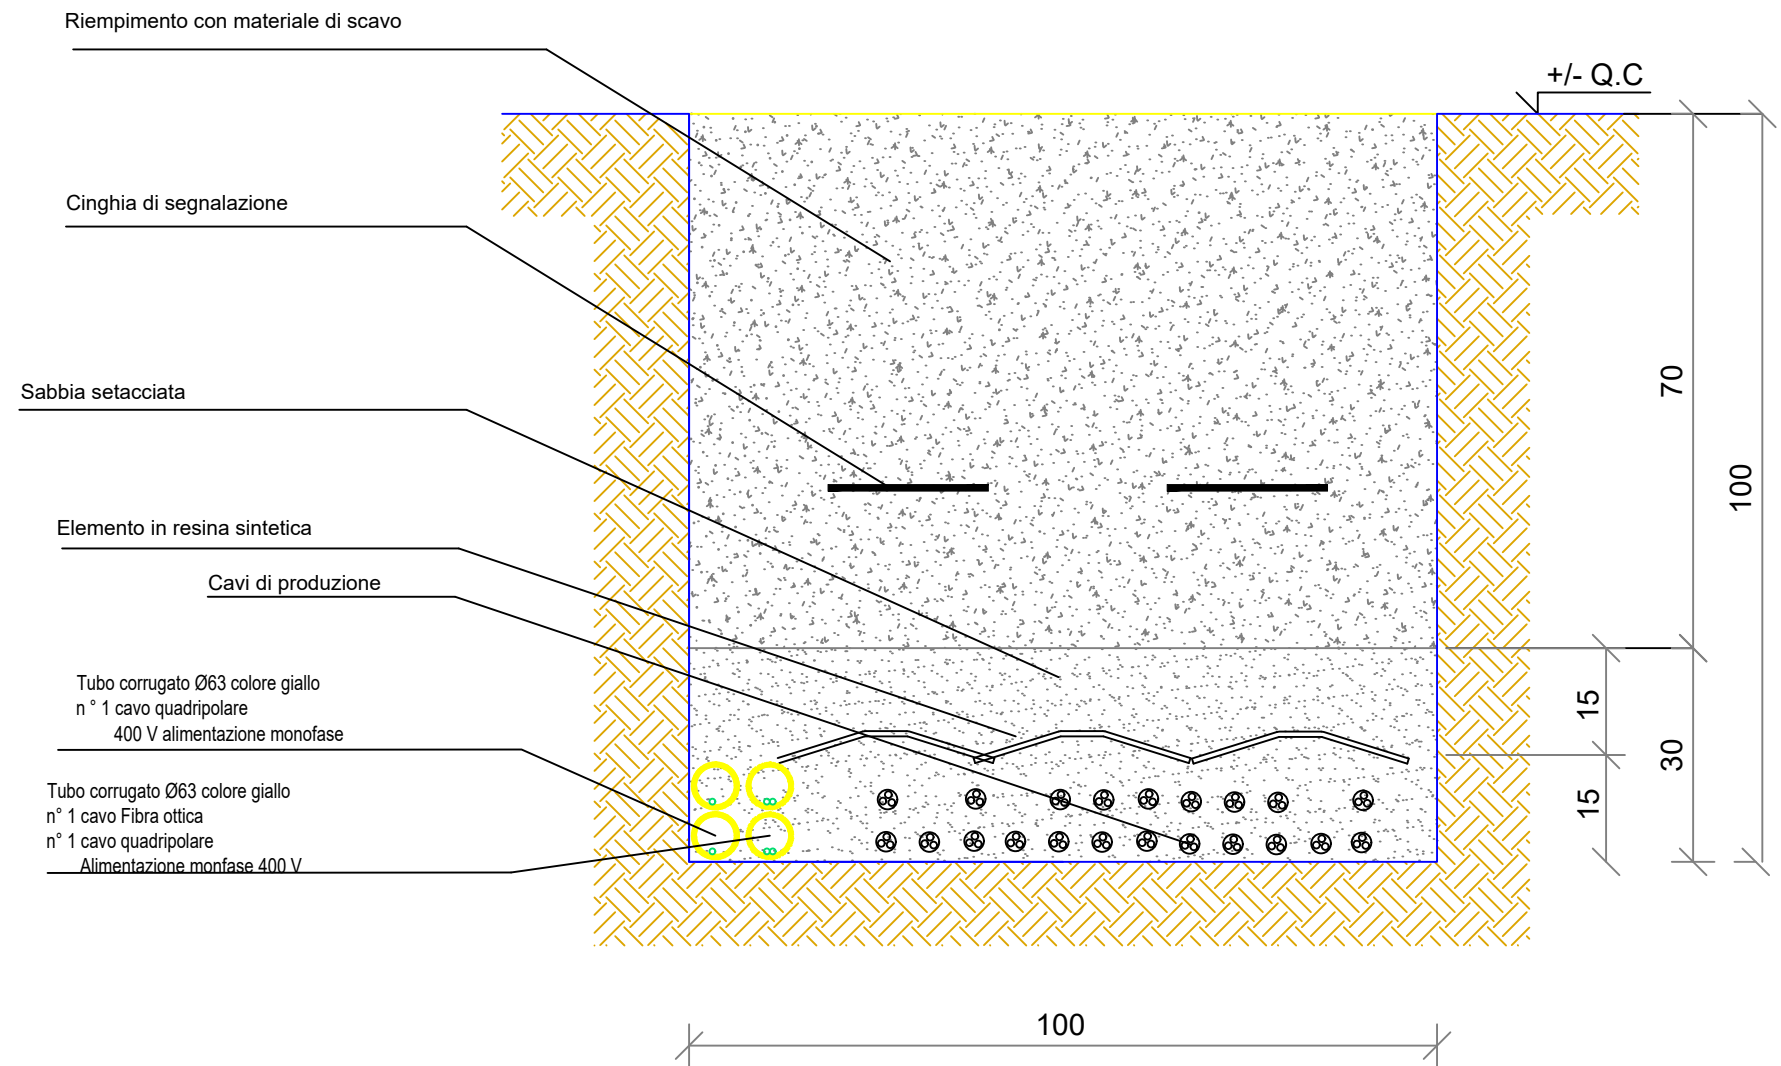

|   |   |   |
|---|---|---|
| <br>REGIONE PUGLIA   | <br>PROVINCIA DI FOGGIA                           | <br>COMUNE DI FOGGIA   |
| <b>AGROVOLTAICO "TORRETTA DI ZEZZA"</b><br><i>Progetto per la realizzazione di un impianto agrovoltaico per la produzione di energia elettrica da fonte fotovoltaica e delle relative opere ed infrastrutture connesse, della potenza elettrica di 76.73292 MW DC - 64.565 MW AC, con contestuale utilizzo del terreno ad attività agricole di qualità, apicoltura e attività sociali, da realizzare nel Comune di Foggia (FG) in località "Torretta di Zezza"</i> |   |   |
| <b>PROGETTO DEFINITIVO</b>   |   |   |
| Proponente dell'impianto FV:<br><b>SOLAR CENTURY FVGC 5 S.r.l.</b><br>Via Cerastoso, 9 - 20123 - Milano (MI)<br>PEC: <a href="mailto:sc-kpvc@pec.it">sc-kpvc@pec.it</a><br>del gruppo   |                                                   | Gruppo di progettazione:<br>Ing. Angela Cuorzo - studio di impatto ambientale<br>Ing. Salvatore Di Croce - progettazione generale, studi e indagini idrologiche e idrauliche<br>Dott.ssa Archeologa Paola Guacci - studi e indagini archeologiche<br>Dott. Geologo Baldassarre Franco La Tessa - studi e indagini geologiche, geotecniche e sismiche<br>Geom. Donato Lenzi - progettazione generale e rilievi topografici<br>Ing. Giovanni Montanarella - progettazione generale e progettazione elettrica<br>Ing. Angelo Nicoletti - studi d'impatto acustico<br>Arch. Giuseppe Pulizzi - progettazione generale, coordinamento gruppo di lavoro<br>Ing. Giuseppe Sarcuno - studi d'impatto acustico<br>Dott. Arturo Urso - studi e progettazione agronomica |
| Proponente del progetto agronomico e Coordinatore generale e progettazione:<br><br><b>M2 ENERGIA S.r.l.</b><br>Via C. D'Ambrasio n. 6, 71016, San Severo (FG)<br><a href="mailto:m2energia@gmail.com">m2energia@gmail.com</a> - <a href="mailto:m2energia@pec.it">m2energia@pec.it</a><br>+39 0882 600963 - 340.8533113                                                       | Elaborato redatto da:<br>Ing. Giovanni Montanarella<br>Ordine degli Ingegneri - Provincia di Potenza - n. 1952                         |   |
| Spazio riservato agli uffici:   |   |   |
| PD   | Titolo elaborato:<br><b>Planimetria Reti elettriche "Sottocampo 16"</b><br><b>Viabilità interna</b><br><b>Tipici cavidotti interni</b> | Codice elaborato:<br><b>PD06_23B</b>   |
| N. progetto:<br>FGP-001   | N. commessa:<br>US3D327   | Codice pratica:<br>US3D327   |
| Redatto il:<br>22/02/2021   | Revis. 01 del:<br>04/04/2022   | Revis. 02 del:<br>04/04/2022   |
| Protocollo:<br>US3D327   | Verificato il:   | Approvato il:   |
| Scala:<br>1:1000   | Formato di stampa:<br>A0   | Nome file di identificazione:<br>PG06_23B_002_Scatti_Visibilità_Cavidotti   |