
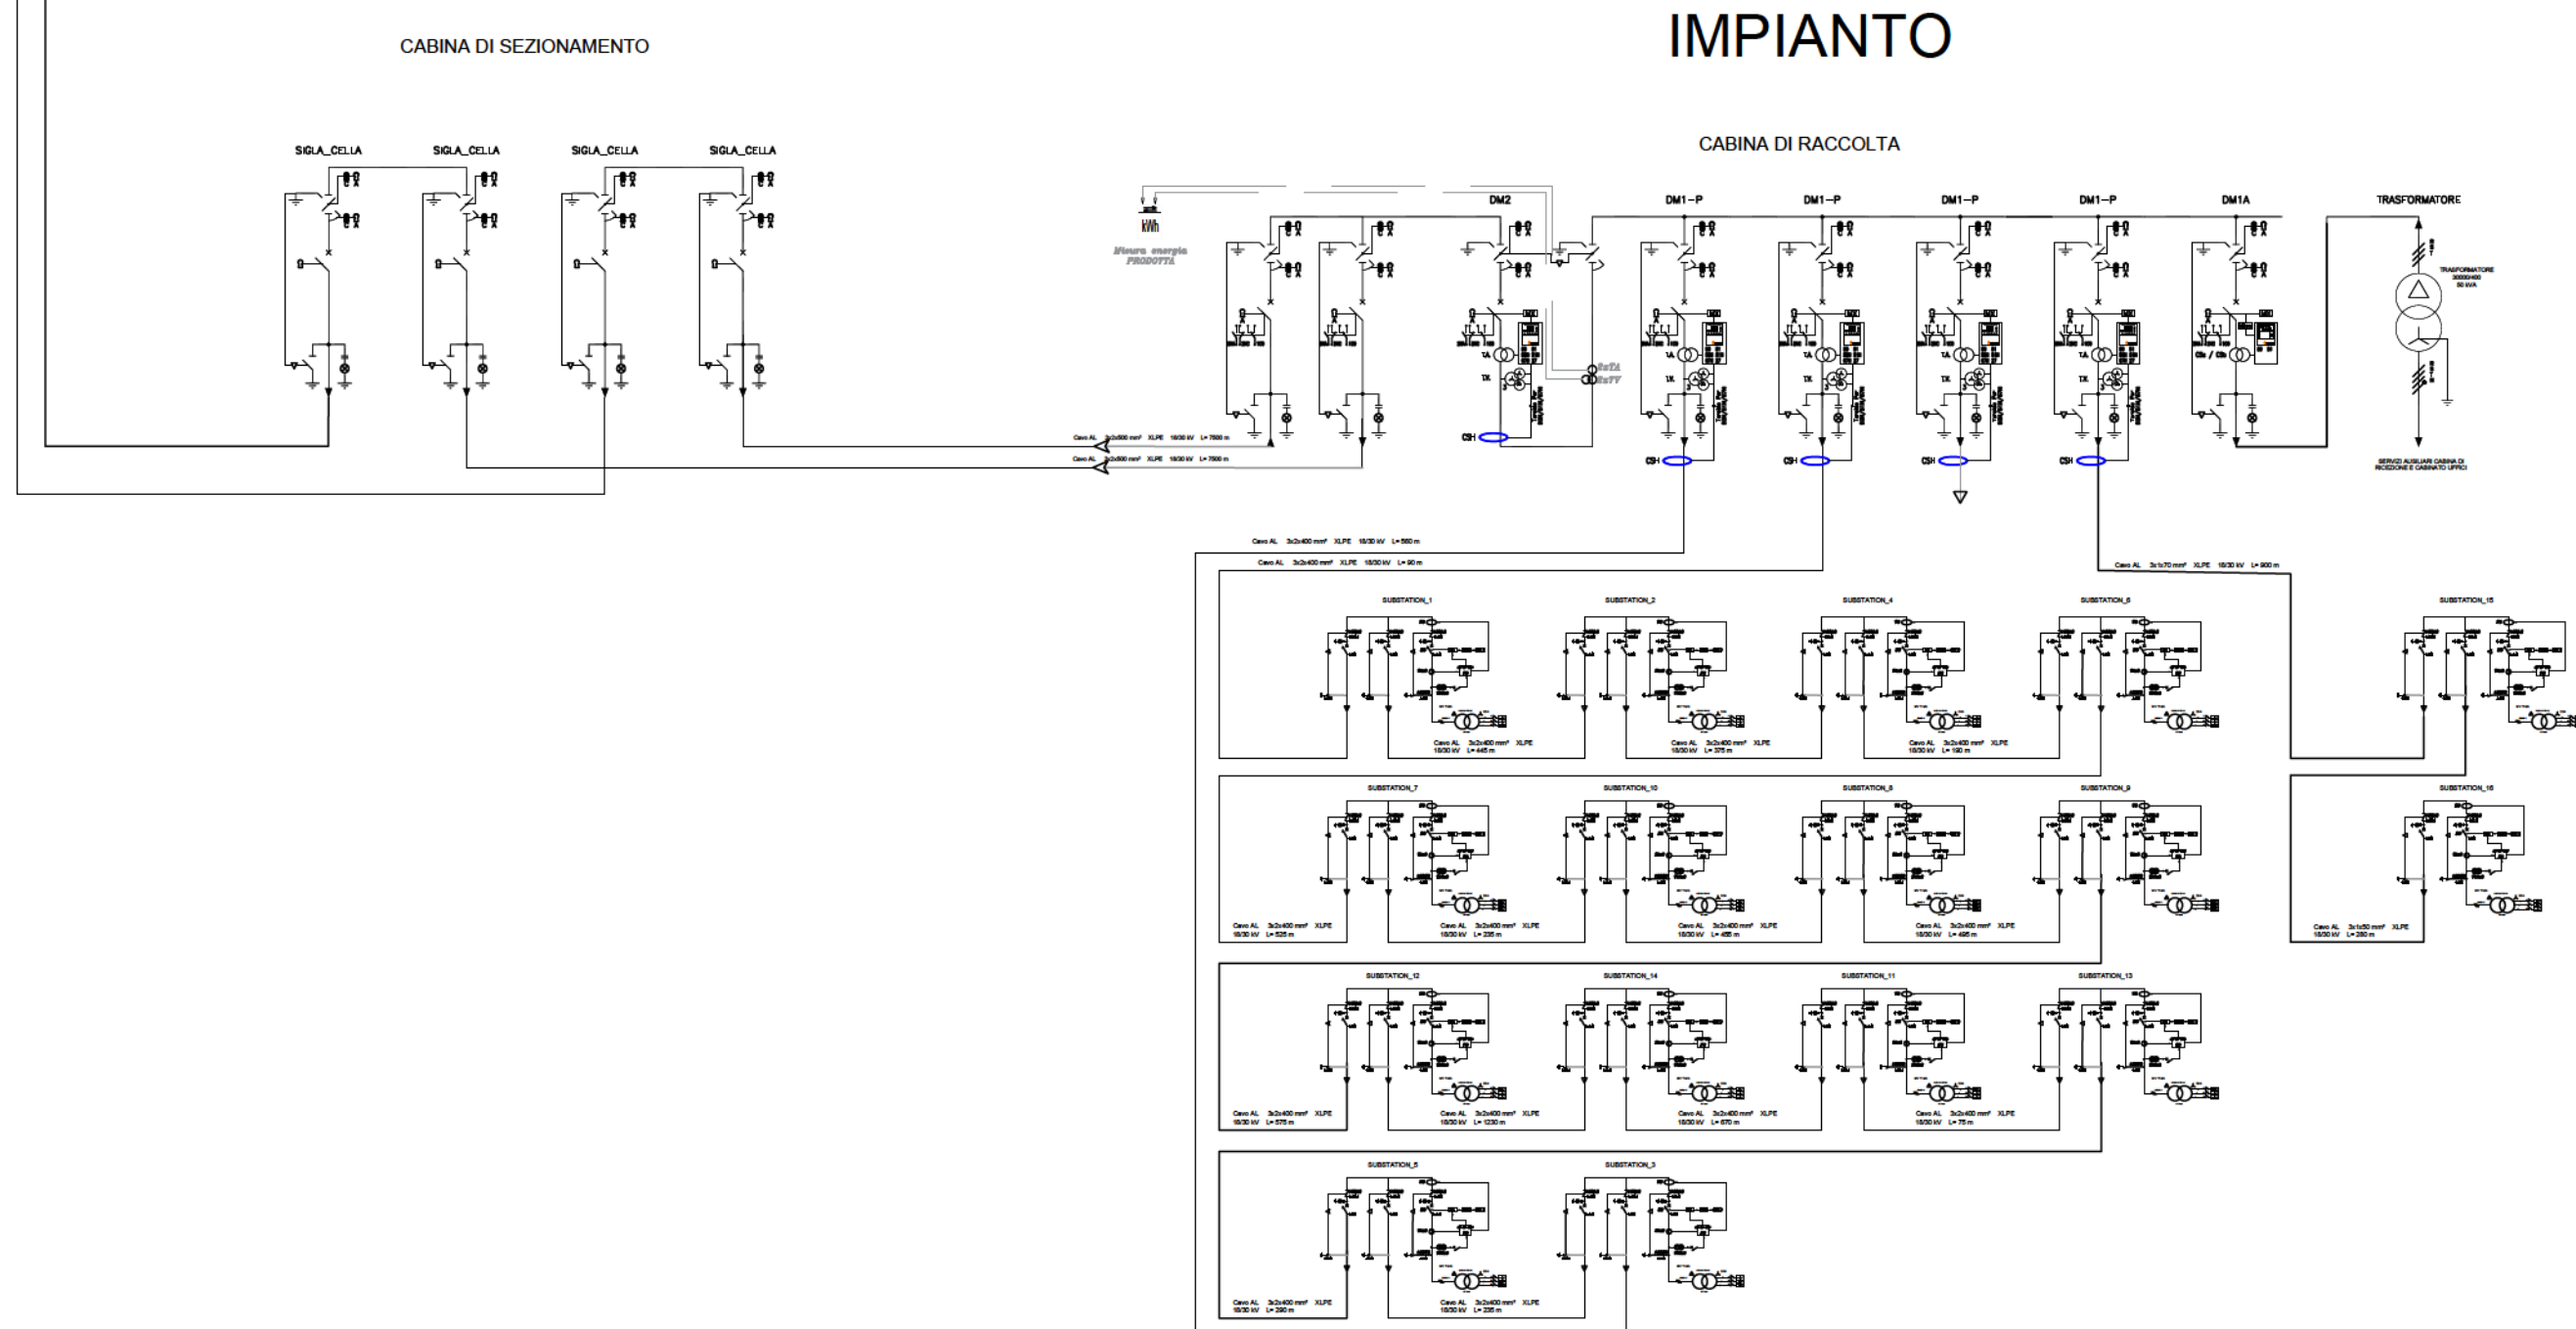


CABINA AT

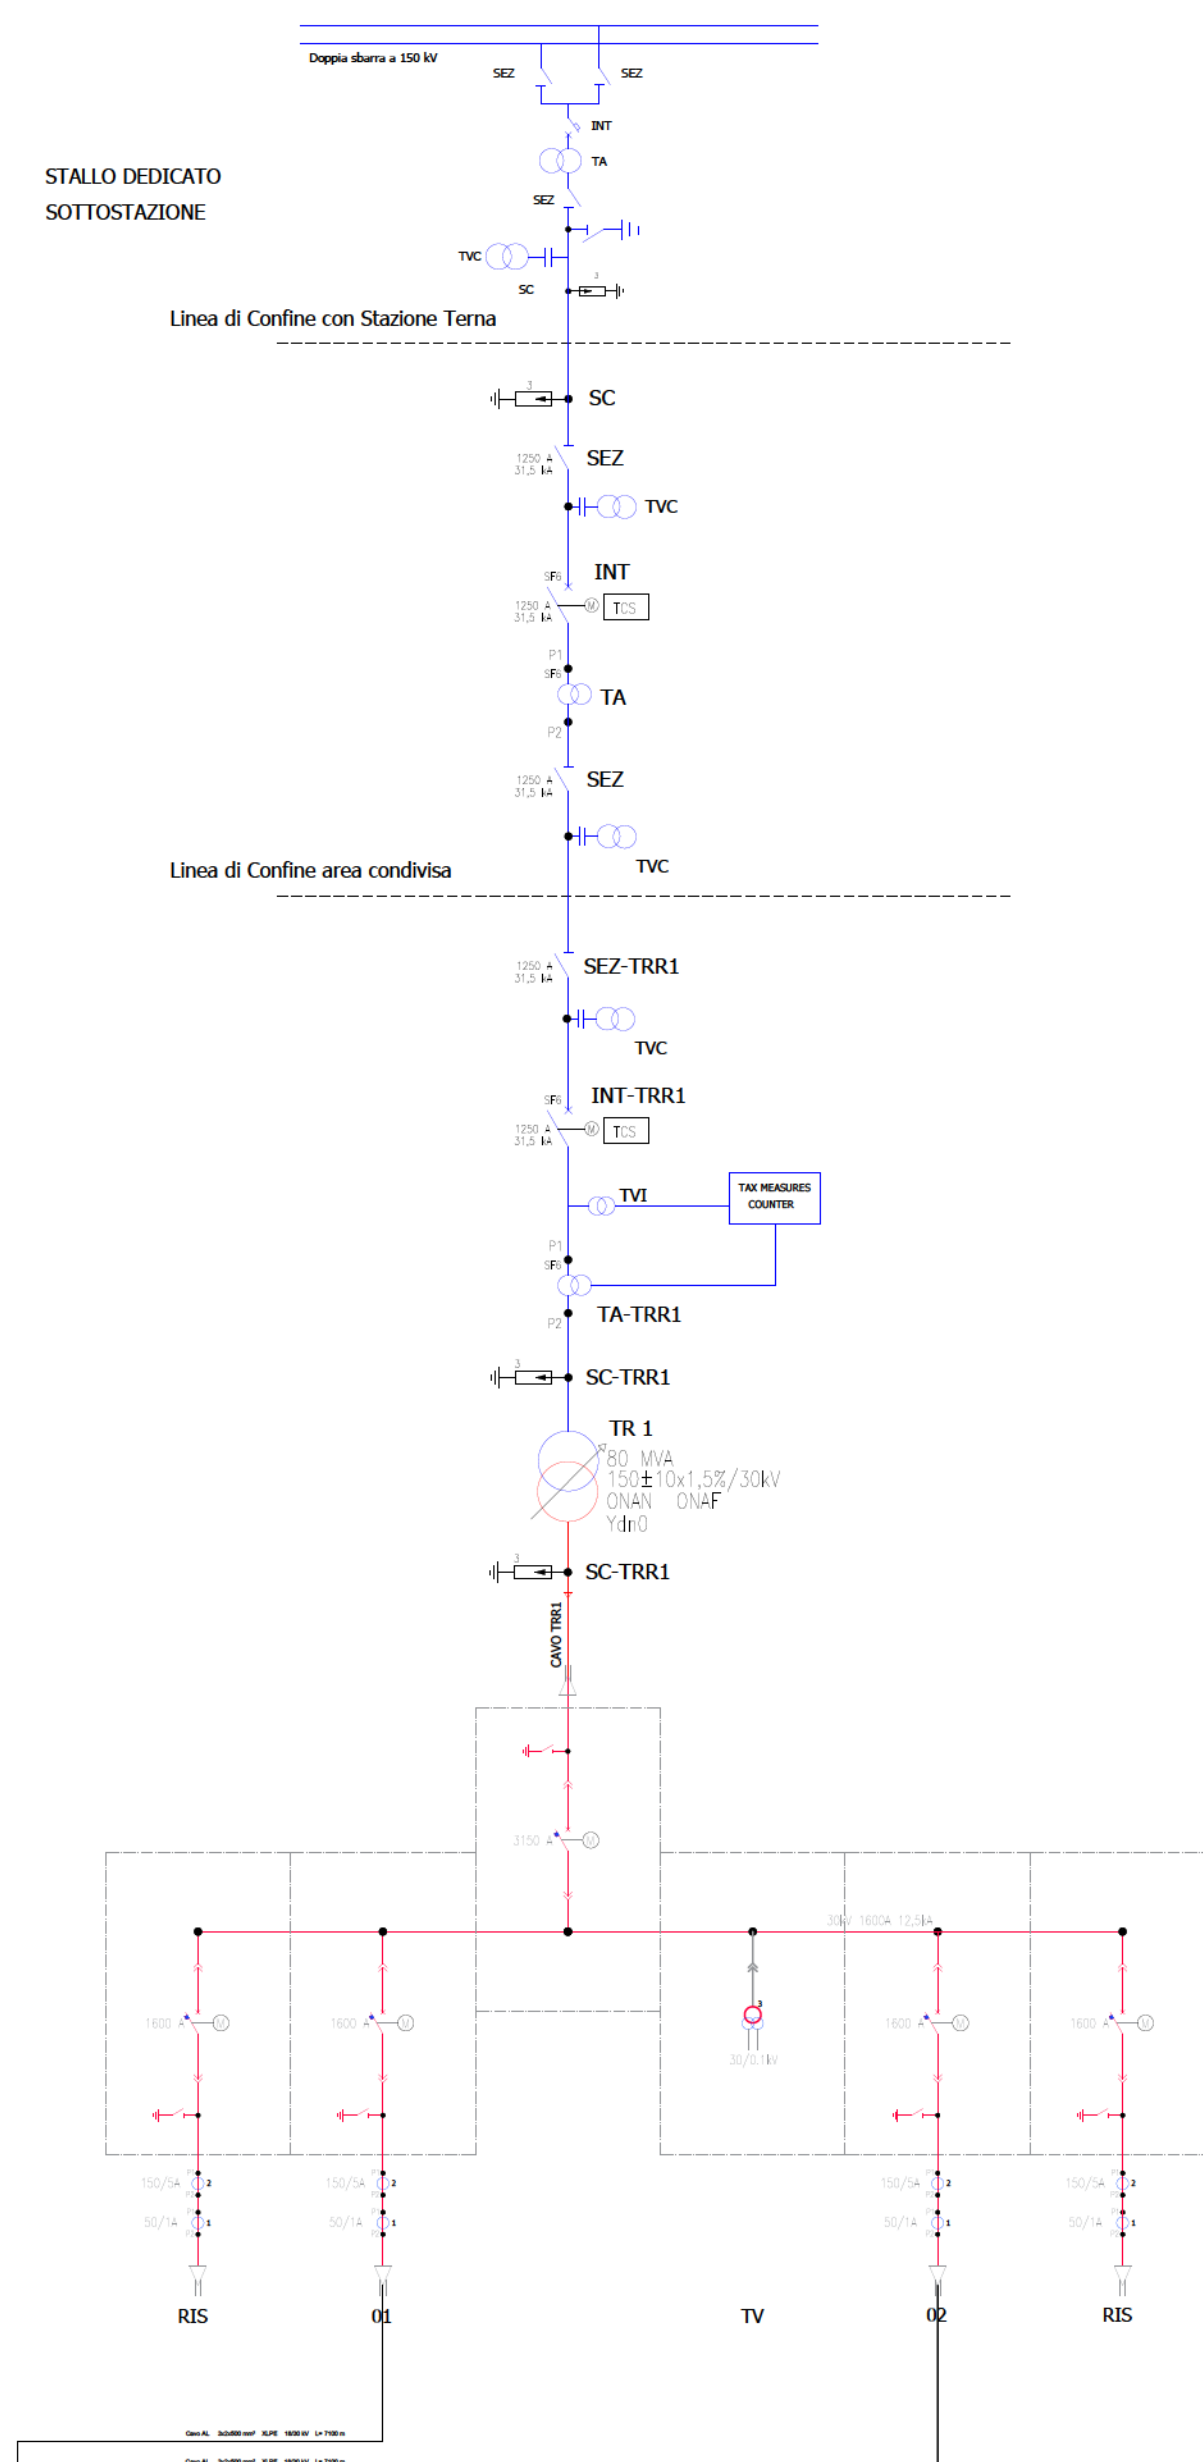

 REGIONE PUGLIA		 PROVINCIA DI FOGGIA		 COMUNE DI FOGGIA	
AGROVOLTAICO "TORRETTA DI ZEZZA" Progetto per la realizzazione di un impianto agrovoltaico per la produzione di energia elettrica da fonte fotovoltaica e delle relative opere ed infrastrutture connesse, della potenza elettrica di 76,73292 MW DC - 64,565 MW AC, con contestuale utilizzo del terreno ad attività agricola di qualità, apicoltura e attività sociali, da realizzare nel Comune di Foggia (FG) in località "Torretta di Zezza" PROGETTO DEFINITIVO					
Proponente dell'impianto FV: SOLAR CENTURY FVGC 5 S.r.l. Via Caradosso, 9 - 20123- Milano (MI) PEC: sc-fvgc5@pec.it del gruppo		 Statkraft			
Gruppo di progettazione: Ing. Angela Cuonzo - studio di impatto ambientale Ing. Salvatore Di Croce - progettazione generale, studi e indagini idrologiche e idrauliche Dott.ssa Archeologia Paola Guacci - studi e indagini archeologiche Dott. Geologo Baldassarre Franco La Tessa - studi e indagini geologiche, geotecniche e sismiche Geom. Donato Lensi - progettazione generale e rilievi topografici Ing. Giovanni Montanarella - progettazione generale e progettazione elettrica Ing. Angelo Nicoletti - studi d'impatto acustico Arch. Giuseppe Pulizzi - progettazione generale, coordinamento gruppo di lavoro Ing. Giuseppe Sarcuno - studi d'impatto acustico Dott. Arturo Urso - studi e progettazione agronomica					
Proponente del progetto agronomico e Coordinatore generale e progettazione:  M2 ENERGIA S.r.l. Via C. D'Ambrosio n. 6, 71016, San Severo (FG) m2energia@gmail.com - m2energia@pec.it +39 0882.600963 - 340.8533113		Elaborato redatto da: Ing. Giovanni Montanarella Ordine degli Ingegneri - Provincia di Potenza - n. 1962			
		Spazio riservato agli uffici:			
PD		Titolo elaborato: Schema di collegamento alla rete elettrica di distribuzione e Trasmissione UNIFILARE			Codice elaborato PD07_01
N. progetto: FGOFo01	N. commessa: FGOFo01	Codice pratica: US3DJQ7	Protocollo: US3DJQ7	Scale: 1:	Formato di stampa: A1
Redatto il: 22/02/2021	Revis. 01 del: 04/04/2022	Revis. 02 del: 04/04/2022	Verificato il: 04/04/2022	Approvato il: 04/04/2022	Nome_file o Identificatore: FGOFo01_PD07_01_CollegamentoRDT_Unifilare