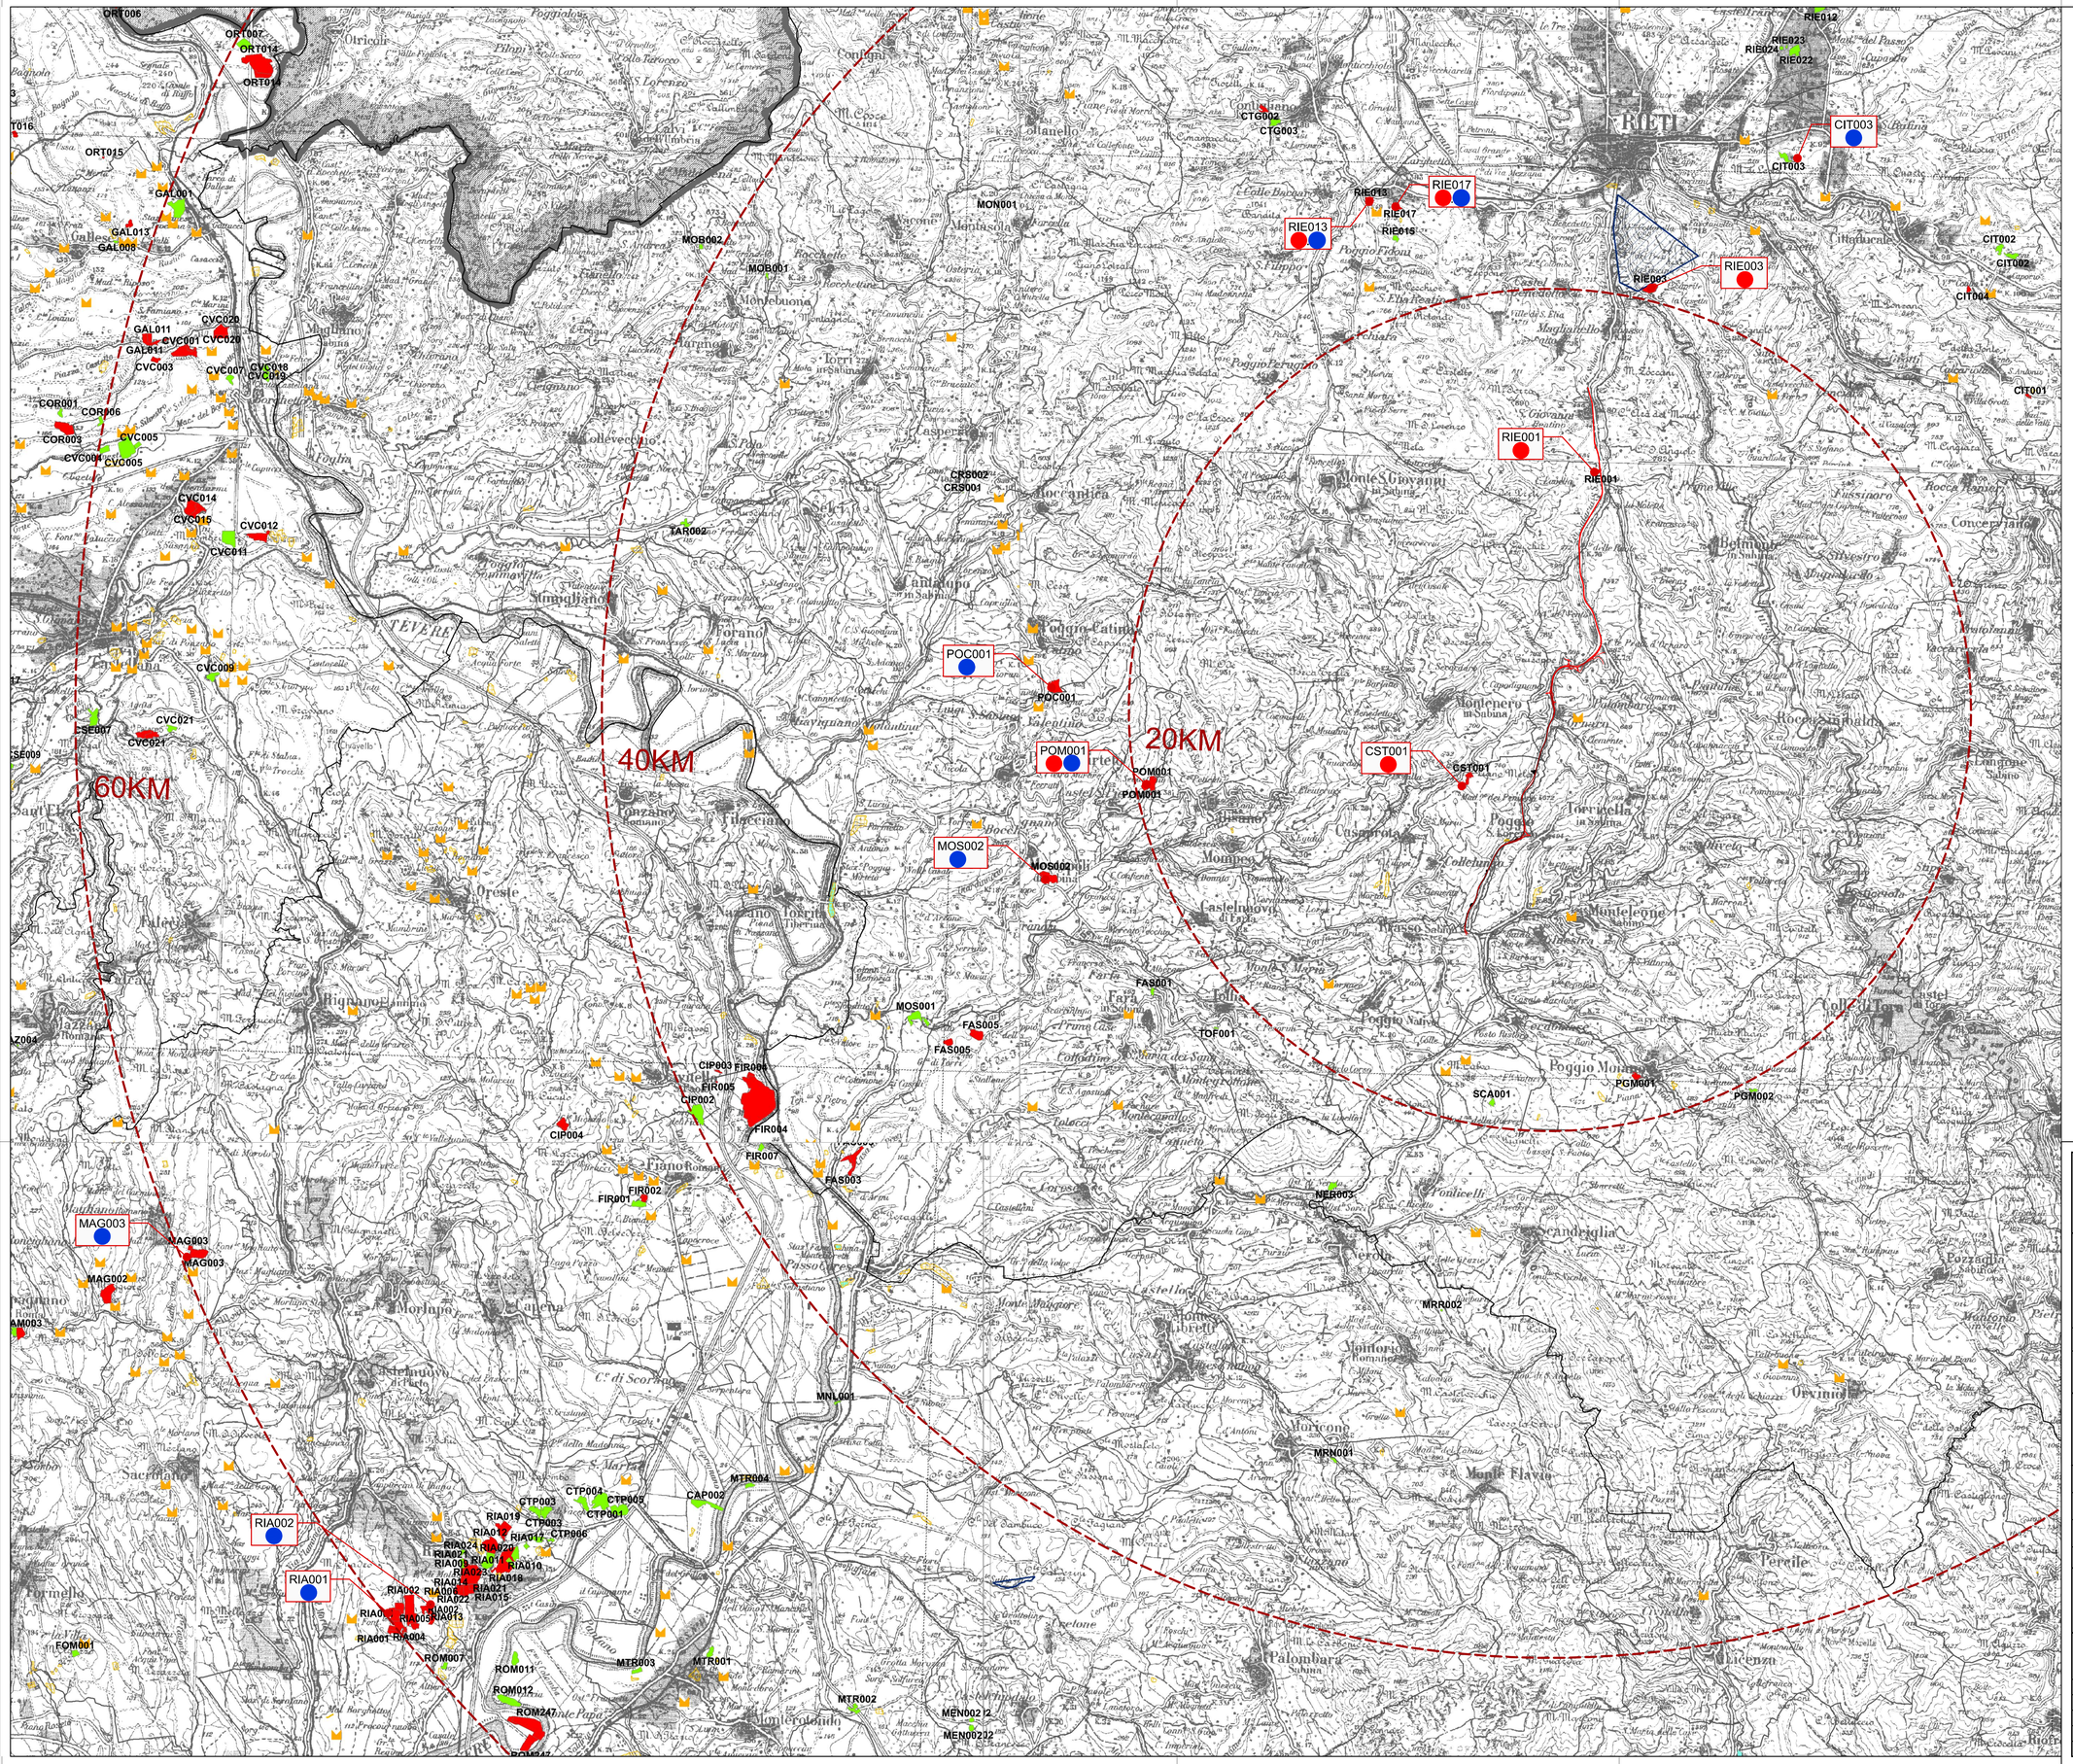

Legenda

Aree estrattive di cui è stato possibile reperire documentazione amministrativa

- in esercizio
- non in esercizio
- miniere

Aree estrattive di cui non è stato possibile reperire documentazione amministrativa

- aree estrattive da fonti bibliografiche
- aree estrattive da fonti bibliografiche con ubicazione incerta
- impianti di lavorazione
- limiti aree con piani stralcio vigenti
- limiti aree con piani stralcio proposti
- concessioni minerarie

Legenda Siti di cava e Discariche

Aree estrattive in esercizio

- cava approvvigionamento

Discariche

- discarica per inerti / recupero

anas — *Direzione Progettazione e Realizzazione Lavori*

STRADA STATALE 4 "VIA SALARIA"
Adeguamento della piattaforma stradale e messa in sicurezza dal km 56+000 al km 64+000

PROGETTO DEFINITIVO — COD. RM 180

PROGETTAZIONE: R.T.I.: PROGIN S.p.A. (capogruppo mandataria)
CREW Cremonesi Workshop S.r.l - TECNOSISTEM S.p.A
ART Risorse Ambiente Territorio S.r.l - ECOPLAME S.r.l.

RESPONSABILE INTEGRAZIONE PRESTAZIONI SPECIALISTICHE: Dott. Ing. Antonio GRIMALDI (Progin S.p.A.) — GRIMALDI ANTONIO 04.12.2022 17:23:49 GMT+01:00

PROGETTISTA FIRMATARIO: Dott. Ing. Lorenzo INFANTE (Progin S.p.A.) Ordine degli Ingegneri della Provincia di Salerno n. 3446 — INFANTE LORENZO 04.12.2022 10:05:53 GMT+01:00

RESPONSABILE STUDIO IMPATTO AMBIENTALE: Dott. Arch. Salvatore SCOPPETTA (Progin S.p.A.)

IL GEOLOGO: Dott. Geol. Giovanni CARRA (ART Ambiente Risorse e Territorio S.r.l.) Ordine dei Geologi Regione Emilia Romagna n. 643 A

IL COORDINATORE PER LA SICUREZZA IN FASE DI PROGETTAZIONE: Dott. Ing. Michele Curiale (Progin S.p.A.)

VISTO: IL RESPONSABILE DEL PROCEDIMENTO: Dott. Ing. Achille DEVITOFRANCESCHI

PROTOCOLLO — DATA _____ 202_

CAPOGRUPPO MANDATARIA: PROGIN S.p.A. — Direttore Tecnico: Dott. Ing. Lorenzo INFANTE

MANDANTI:
CREW — Direttore Tecnico: Dott. Arch. Claudio TURRINI
TECNOSISTEM — Direttore Tecnico: Dott. Ing. A. AVETA
art — Direttore Tecnico: Dott. Ing. Ivo FRESIA
ECOPLAME — Direttore Tecnico: Dott. Arch. Pasquale PISANO

PROGETTO DEFINITIVO
PIANO UTILIZZO TERRE
Planimetria con ubicazione delle cave e discariche

CODICE PROGETTO	NOME FILE	REVISIONE	SCALA:
DP RM180 D21	CODICE ELAB. T01CA03CANC001	B	-

REV.	DESCRIZIONE	DATA	REDATTO	VERIFICATO	APPROVATO
B	Emissione a seguito istruttoria ANAS	05/22	Pucelli	Scoppetta	Infante
A	Prima emissione	04/22	Di Nocera	Scoppetta	Infante