








QUADRO 1 - PLANIMETRIA TO.01 - SCALA 1:1000

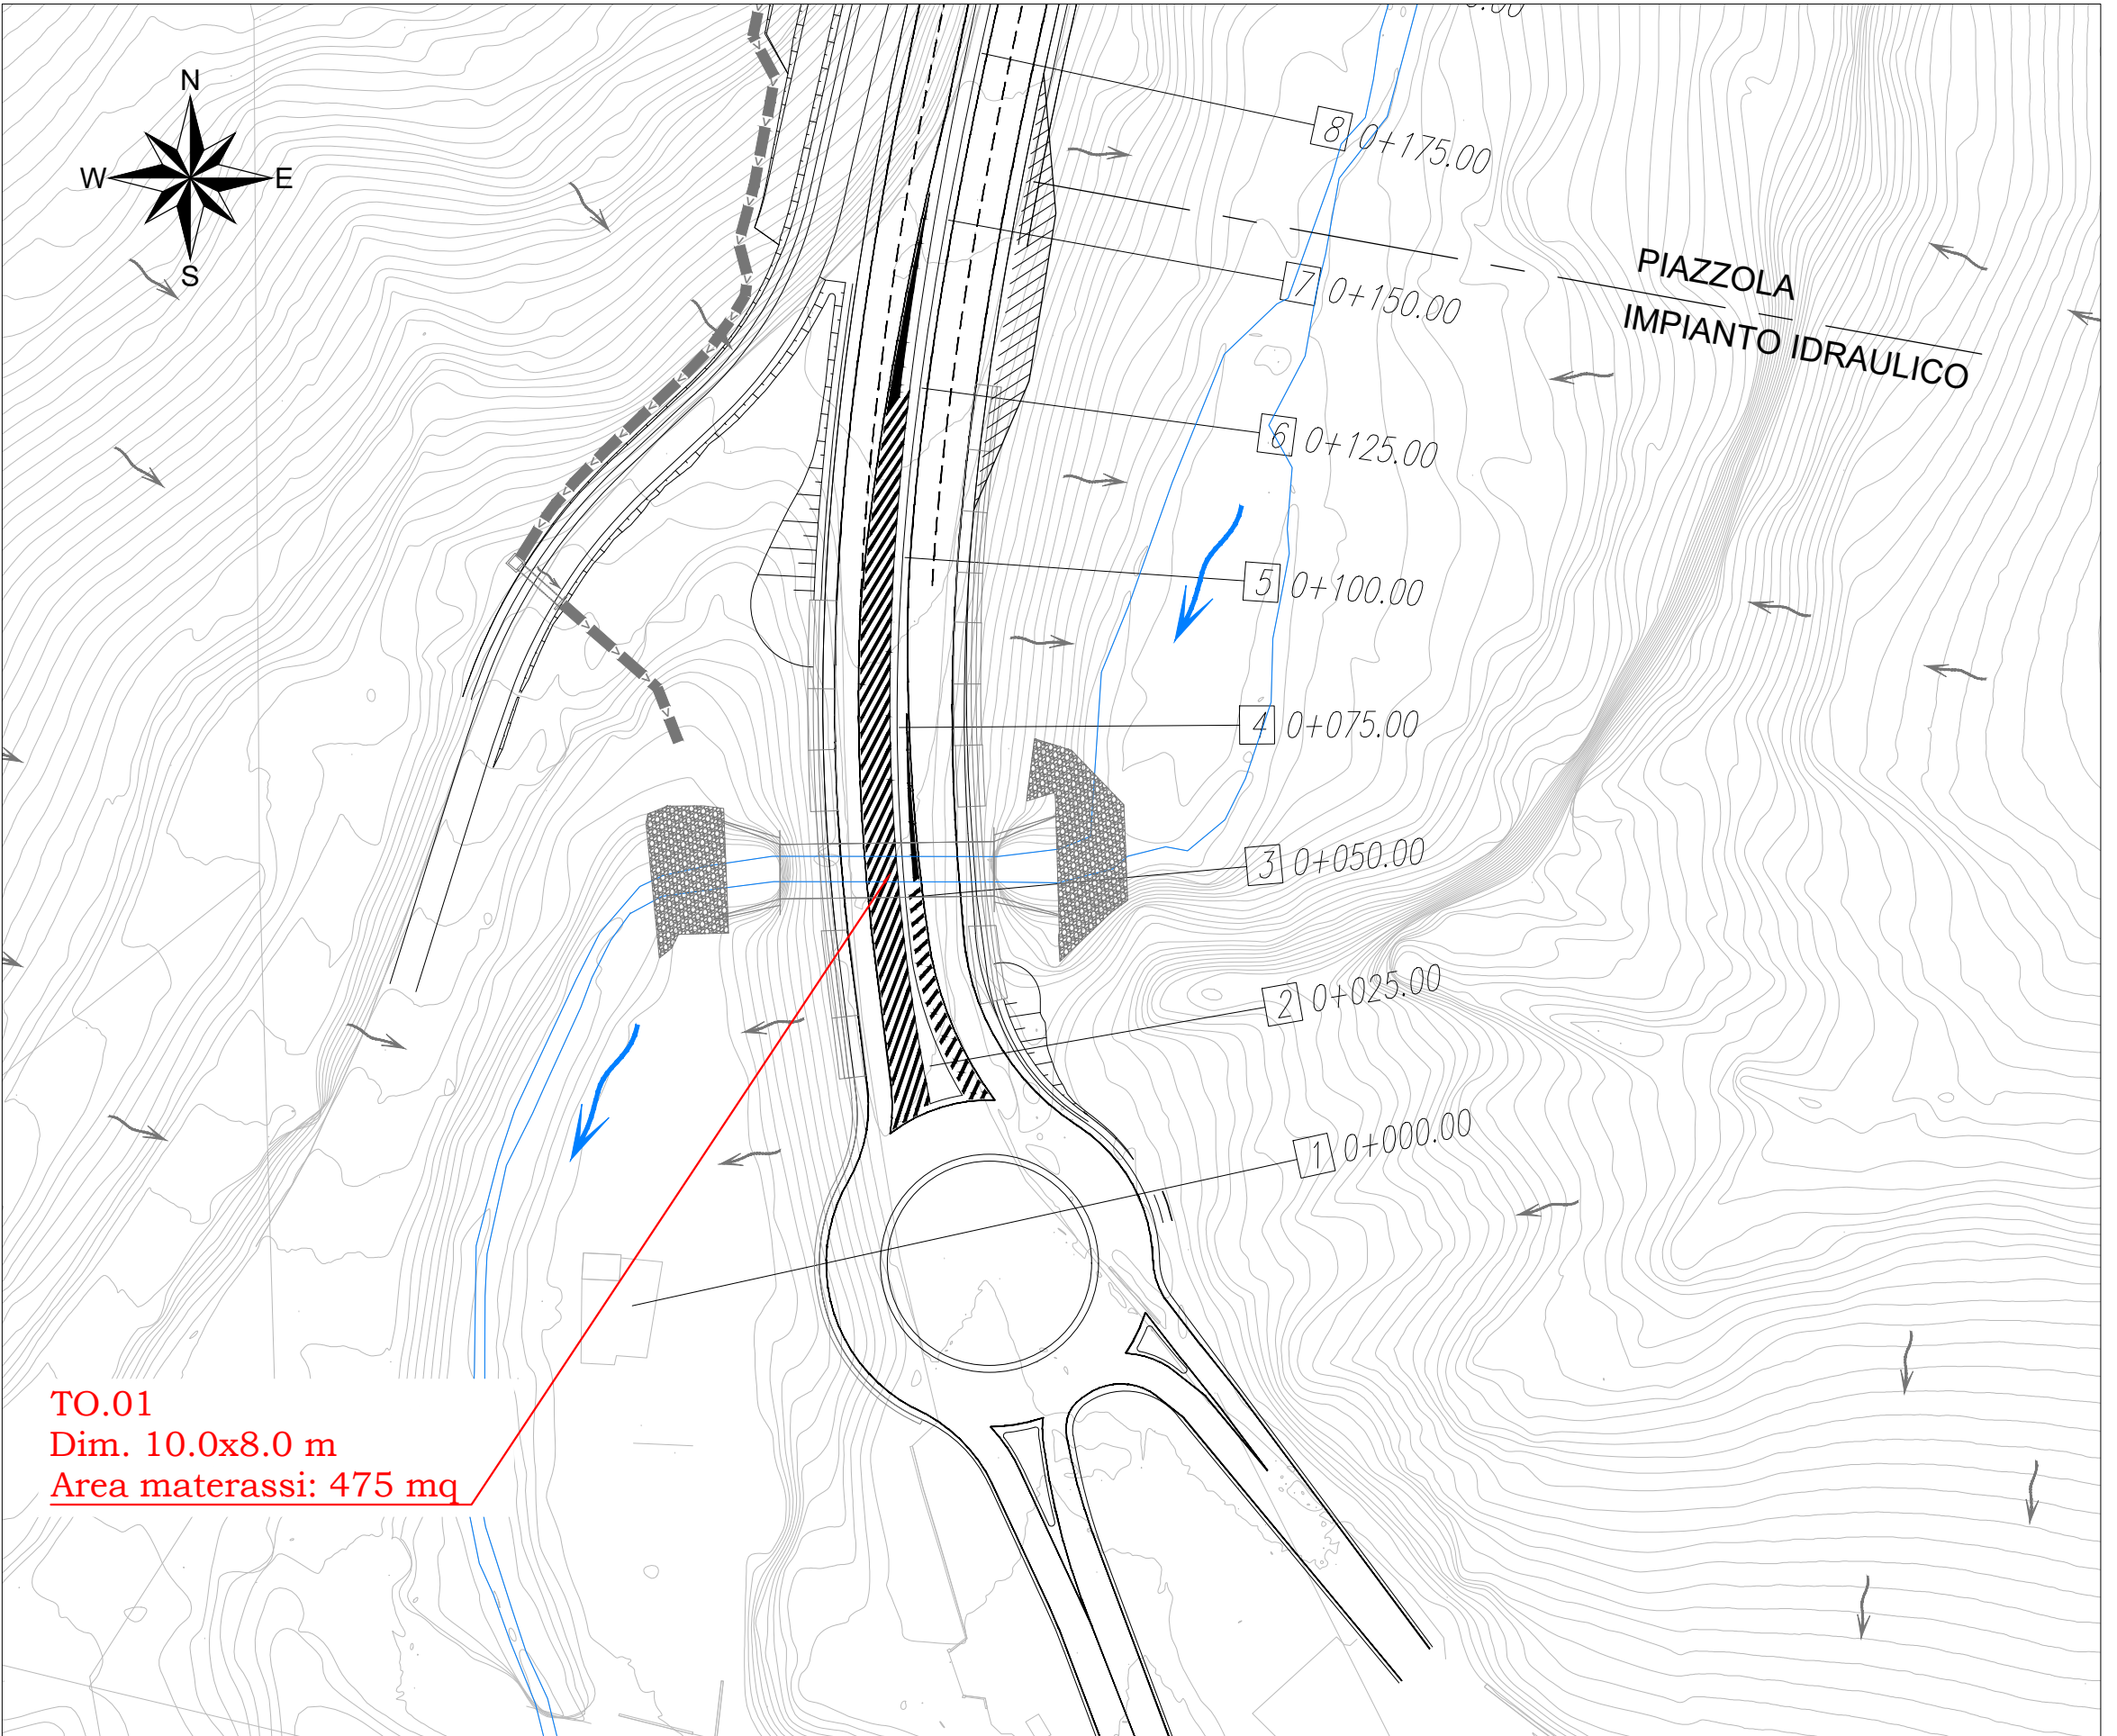




QUADRO 1 - PLANIMETRIA TO.10 - TO.11 - SCALA 1:1000

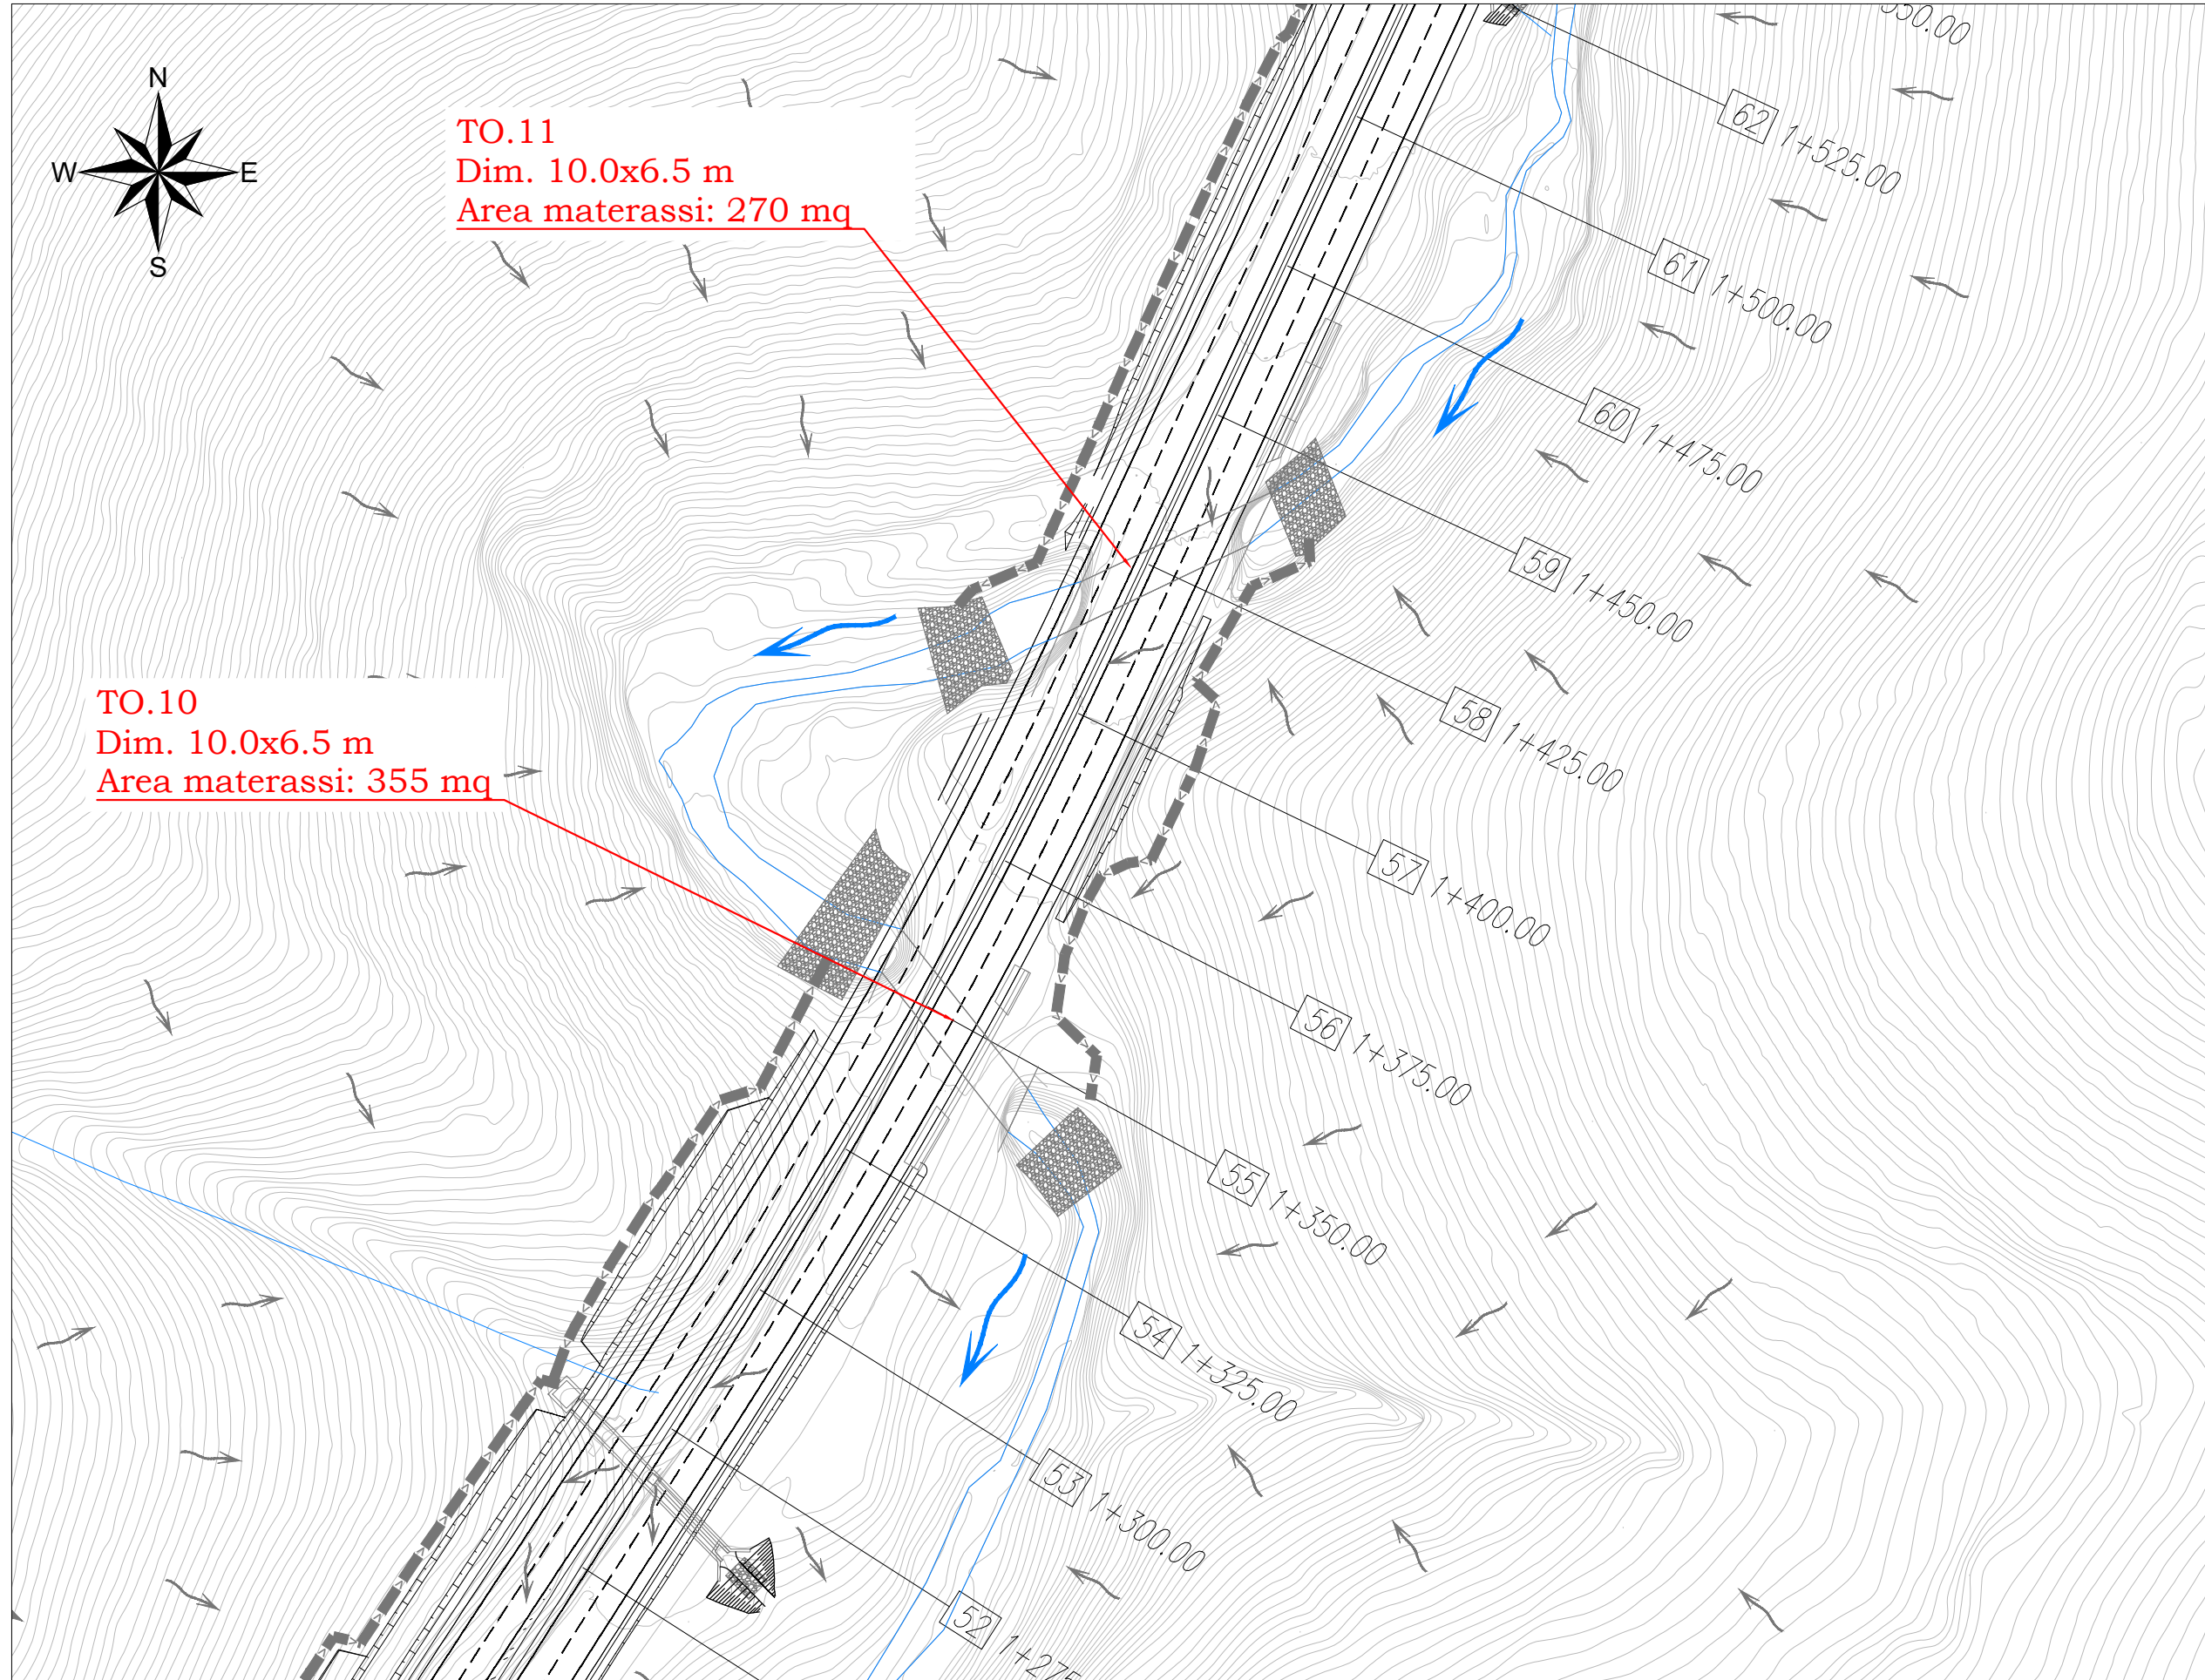

QUADRO 1 - PLANIMETRIA TO.14 - SCALA 1:1000

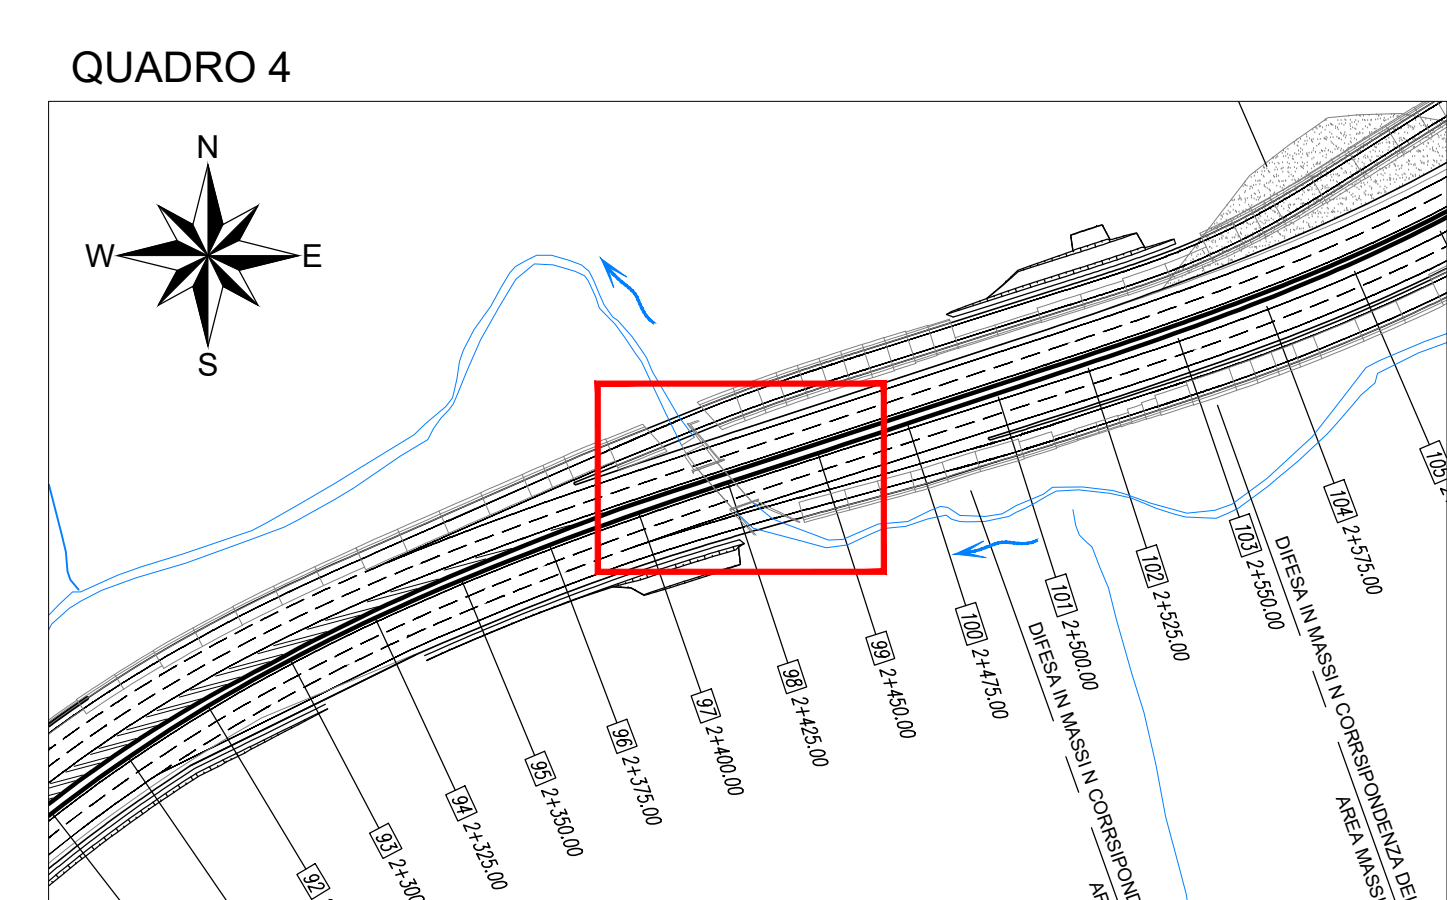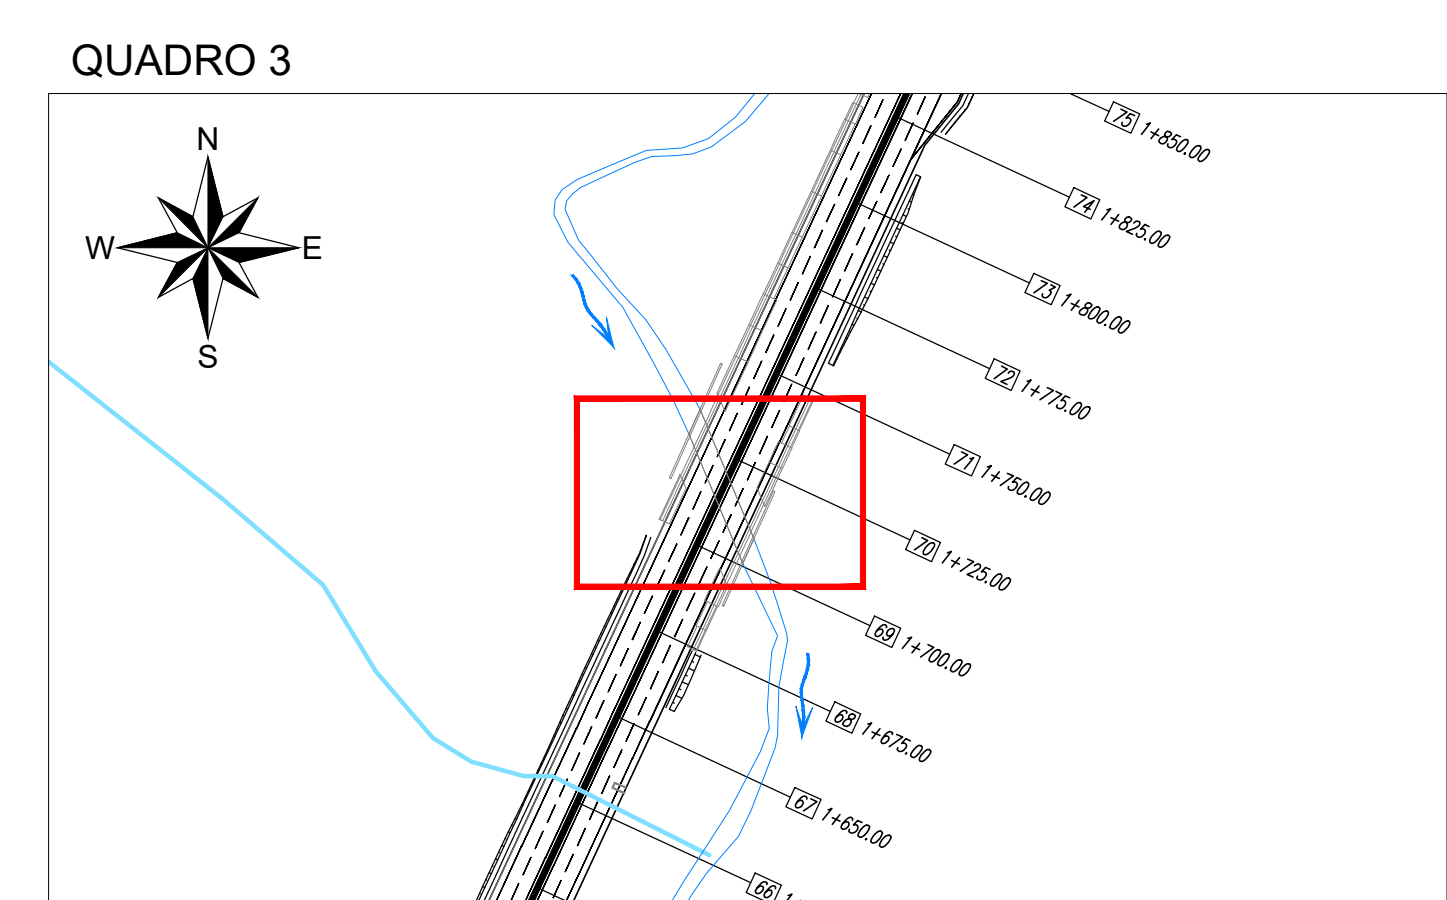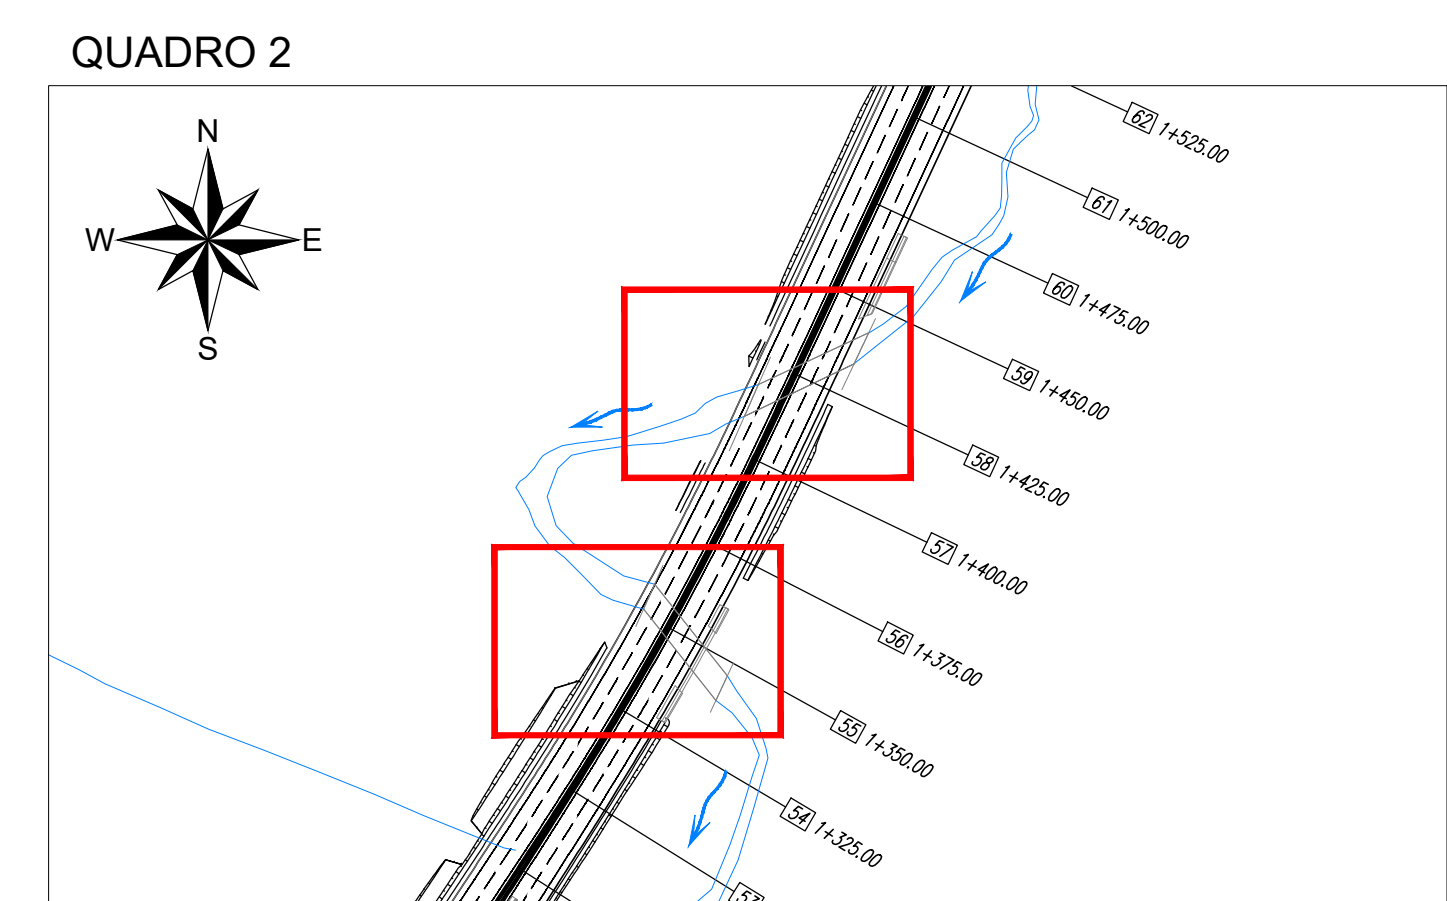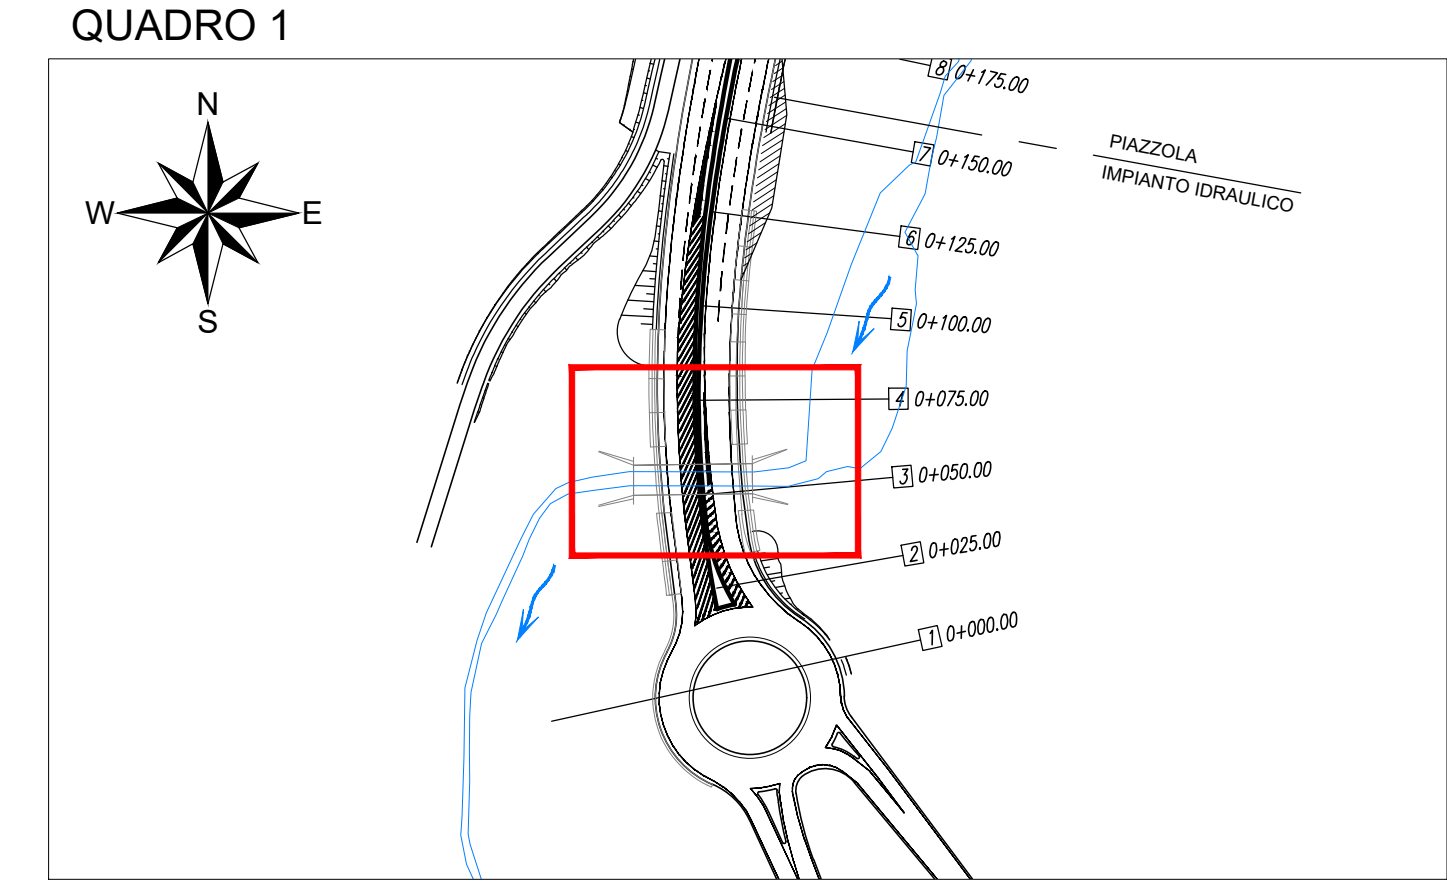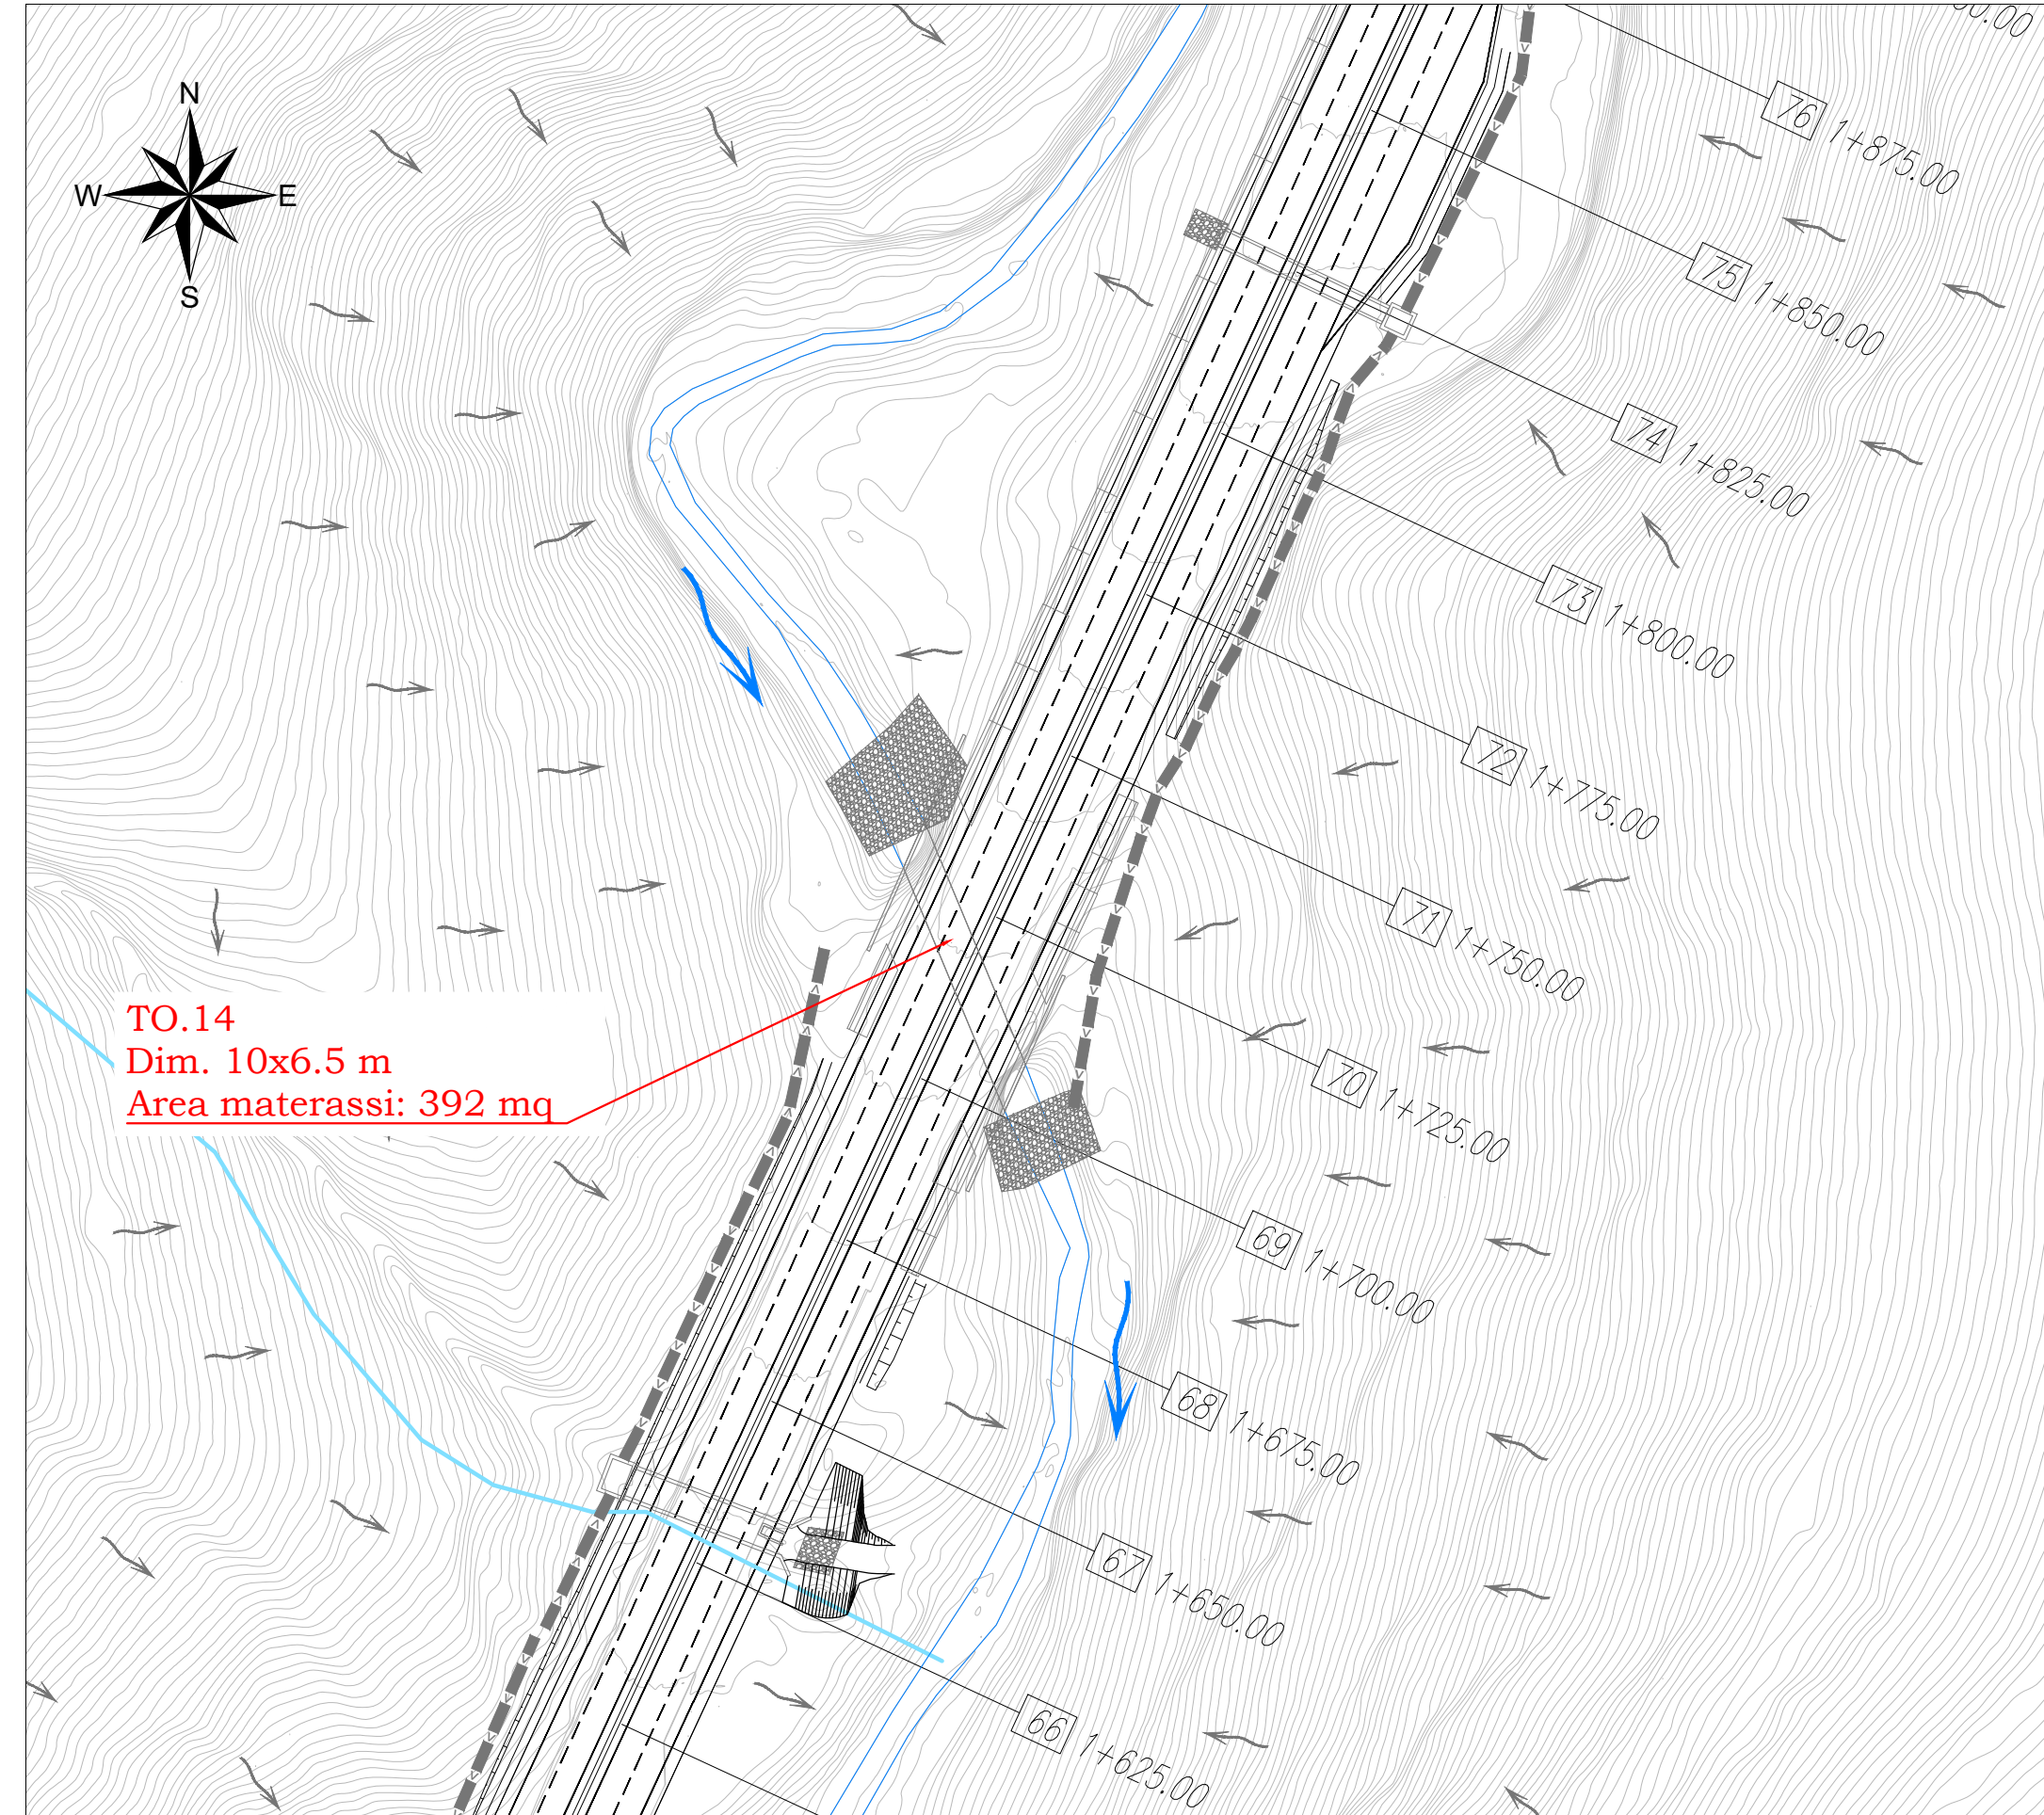

QUADRO 1 - PLANIMETRIA TO.18 - SCALA 1:1000

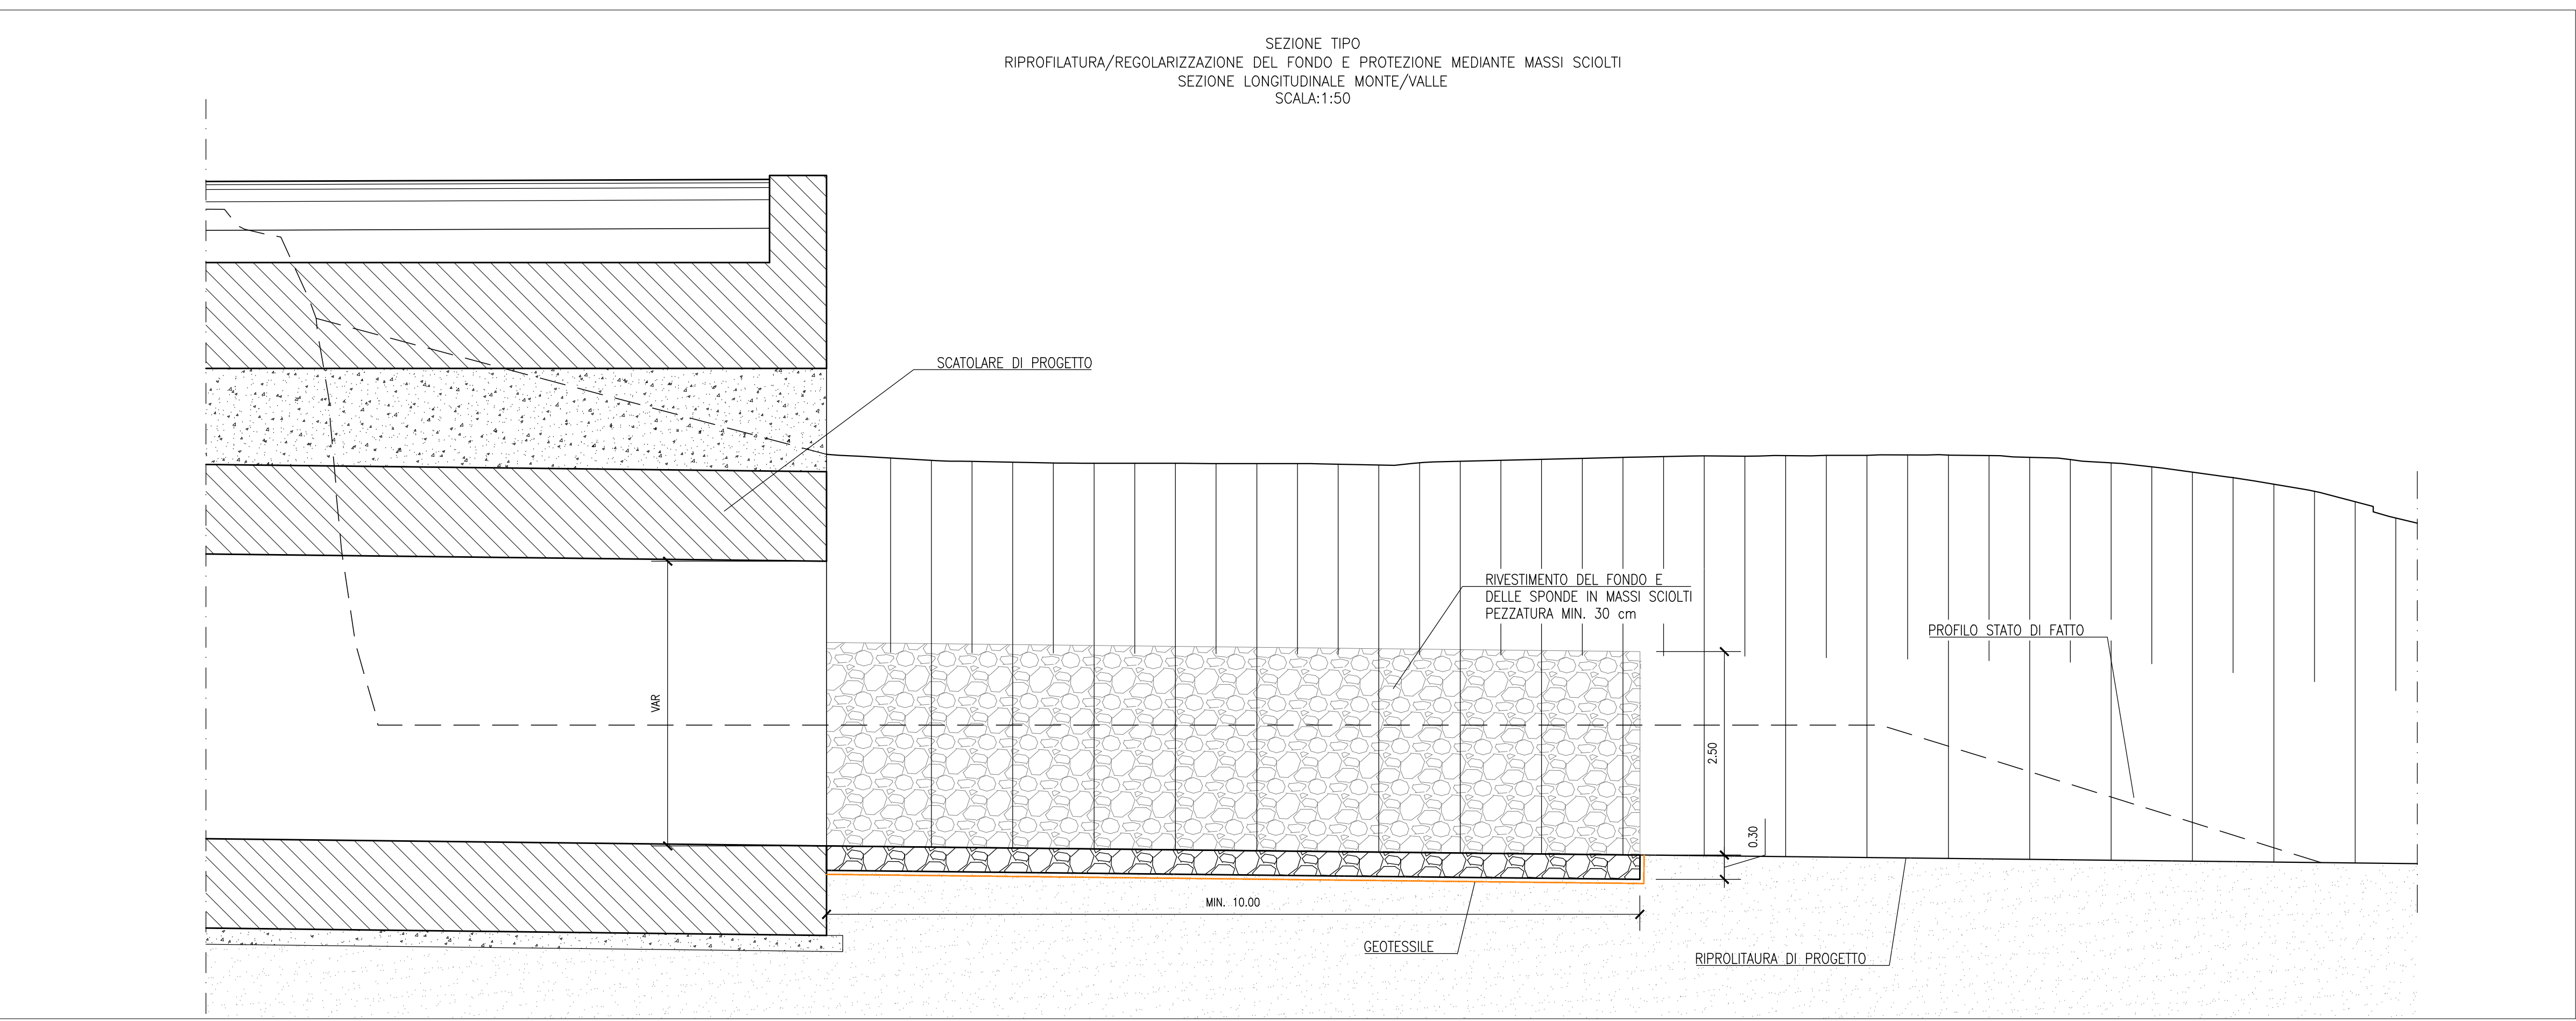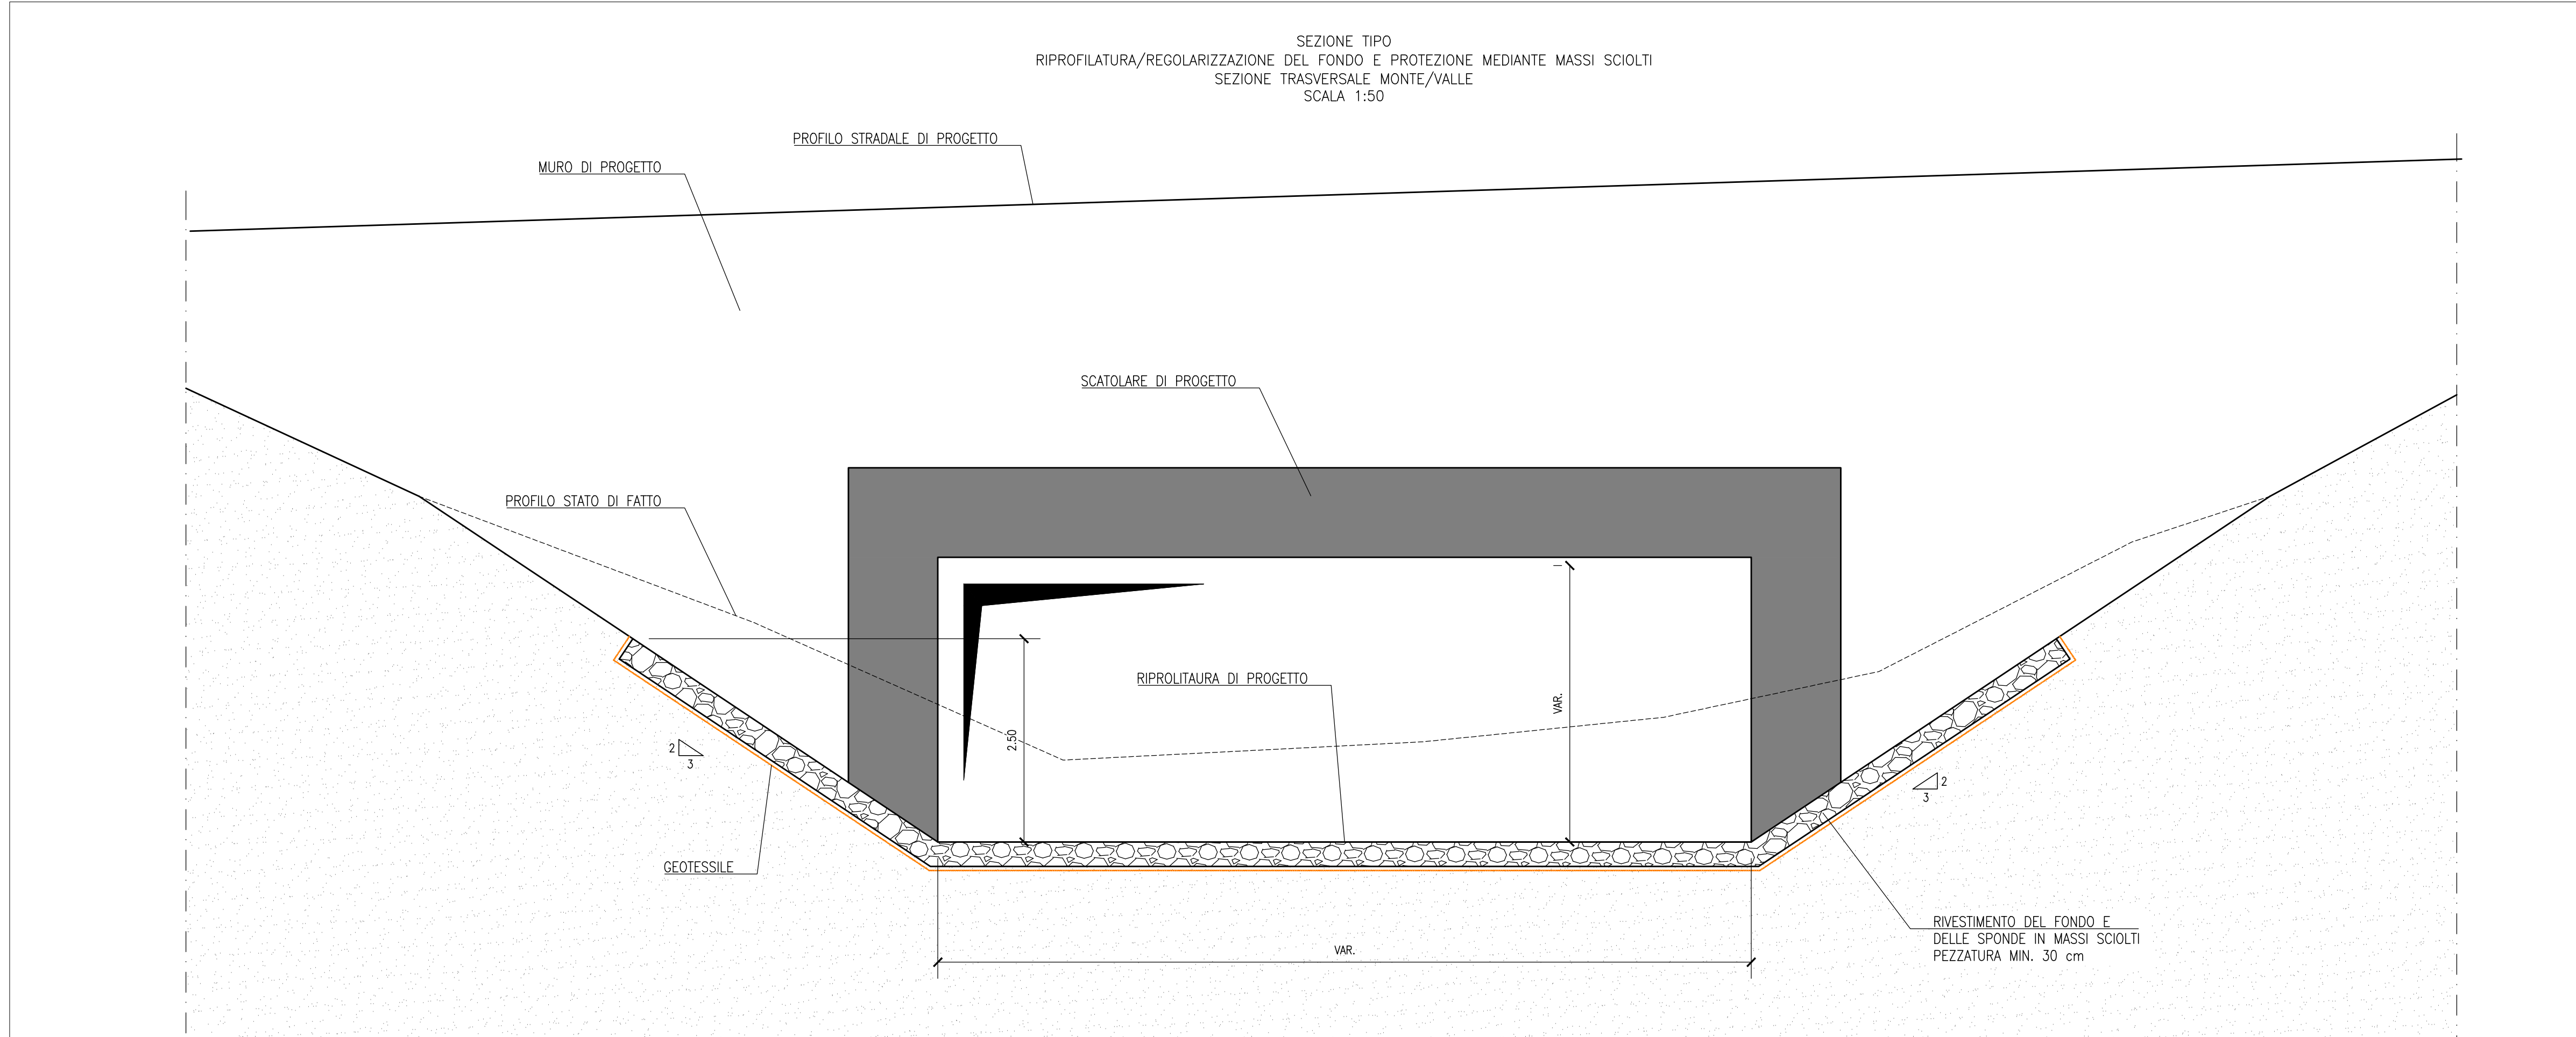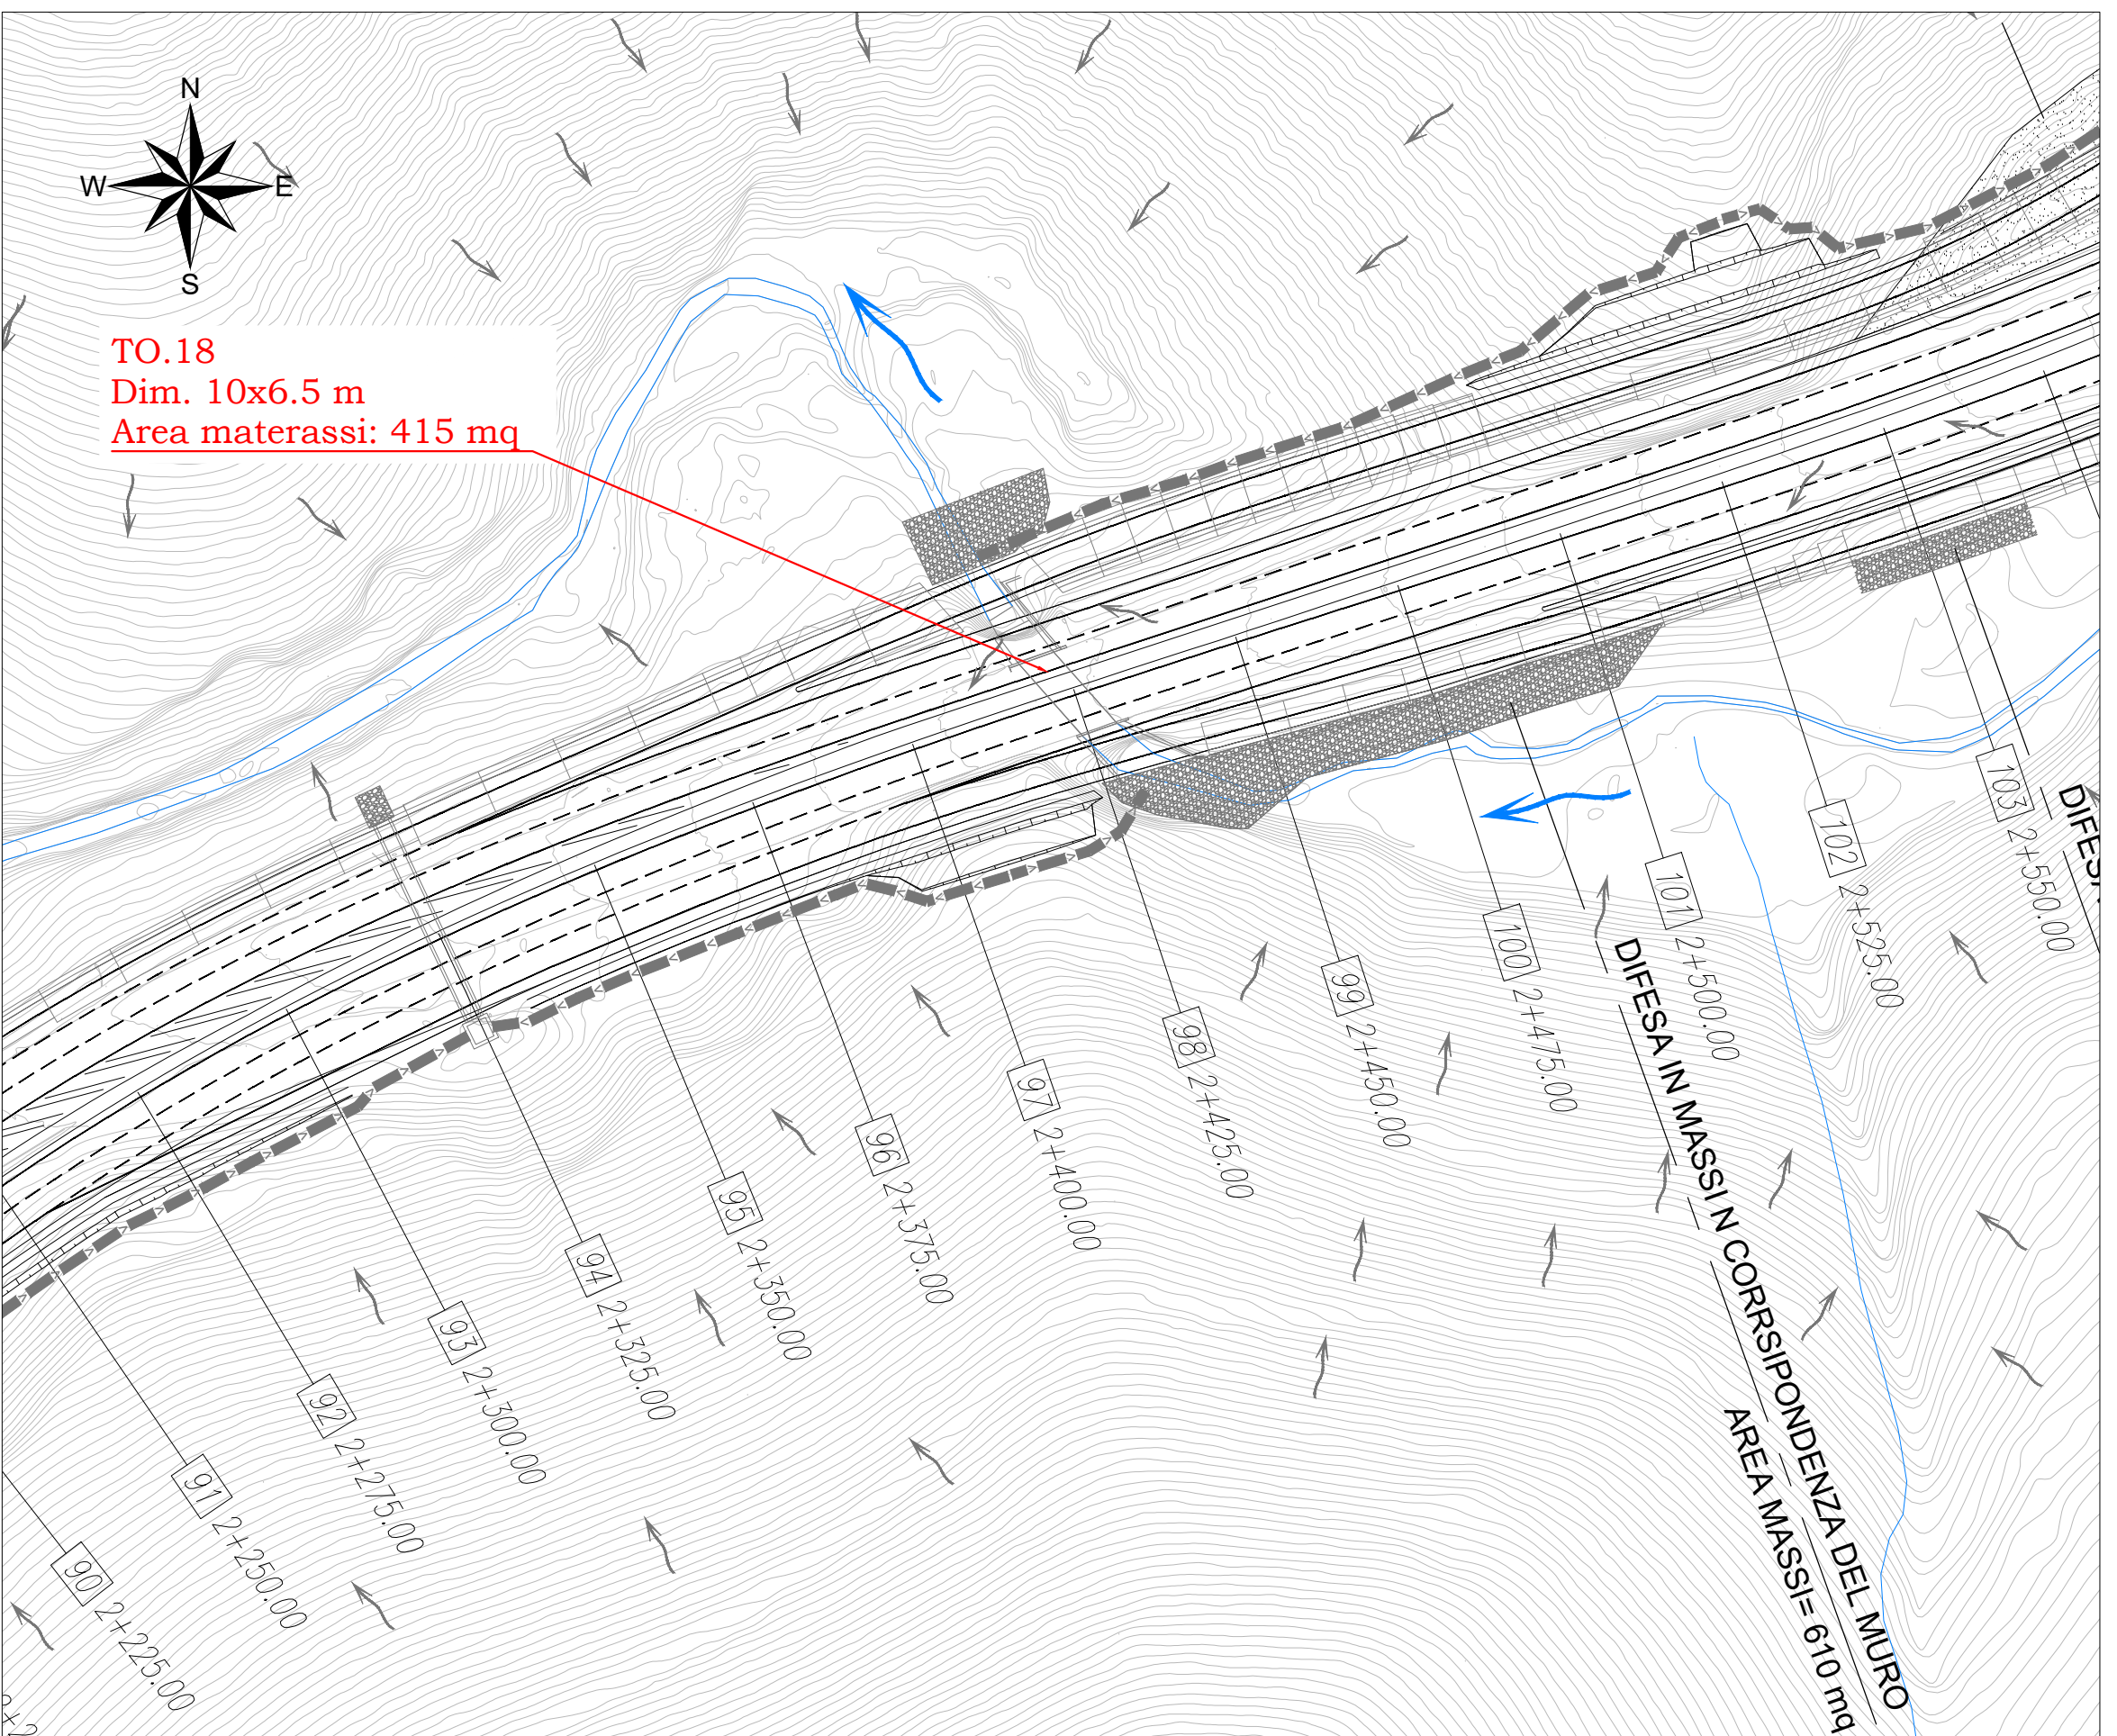

anas Direzione Progettazione e Realizzazione Lavori

STRADA STATALE 4 "VIA SALARIA"
Adeguamento della piattaforma stradale e messa in sicurezza dal km 56+000 al km 64+000

PROGETTO DEFINITIVO COD. RM 180

PROGETTAZIONE: R.T.I.: PROGIN S.p.A. (capogruppo mandataria)
CREW Cremonesi Workshop S.r.l. - TECNOSISTEM S.p.A.
ART Risorse Ambiente Territorio S.r.l. - ECOPLAME S.r.l.

RESPONSABILE INTEGRAZIONE PRESTAZIONI SPECIALISTICHE:
Dott. Ing. Antonio CRIMALDI (ProgIn S.p.A.)

PROGETTISTA FIRMATARIO:
Dott. Ing. Lorenzo INFANTE (ProgIn S.p.A.)
Dott. Arch. Giuseppe GALLI (ProgIn S.p.A.)

RESPONSABILE STUDIO IMPATTO AMBIENTALE:
Dott. Arch. Salvatore SCOPPIETTA (ProgIn S.p.A.)

IL GEOLOGO:
Dott. Geol. Giovanni CARRA (ART Ambiente Risorse e Territorio S.r.l.)
Ordine dei Geologi Regione Emilia Romagna n. 443 A

IL COORDINATORE PER LA SICUREZZA IN FASE DI PROGETTAZIONE:
Dott. Ing. Michele CURTALI (ProgIn S.p.A.)

VISTO IL RESPONSABILE DEL PROCEDIMENTO:
Dott. Ing. Achille DEVOTFRANCESCHI

PROTOCOLLO DATA 202...

CAPOGRUPPO MANDATARIA:
PROGIn S.p.A. Direttore Tecnico: Dott. Ing. Lorenzo INFANTE

MANDANTI:
CREW S.p.A. Direttore Tecnico: Dott. Arch. Claudio TURRINI
TECNOSISTEM S.p.A. Direttore Tecnico: Dott. Ing. A. AVETA

ECOPLAME S.p.A. Direttore Tecnico: Dott. Arch. Pasquale PISANO

IDROLOGIA ED IDRAULICA
IDRAULICA DEI CORSI D'ACQUA
Attraversamenti Fosso dei Cerri - Inquadramento, planimetria e sezioni tipo - Tav. 1 di 2

CODICE PROGETTO	NOME FILE	REVISIONE	SCALA
DP RM180 D21	TO001DR0101-02B	B	VARIE

REV.	DESCRIZIONE	DATA	REDATTO	VERIFICATO	APPROVATO
B	Emissione a seguito istruttoria ANAS	Maggio 2022	M. SPOTTI	R. MALCOTTI	L. INFANTE
A	Prima emissione	Agosto 2021	M. SPOTTI	R. MALCOTTI	L. INFANTE