TOMBINO CIRCOLARE
PRESENZA POZZETTO AD IMBOCCO
PIANTA
SCALA: 1:50

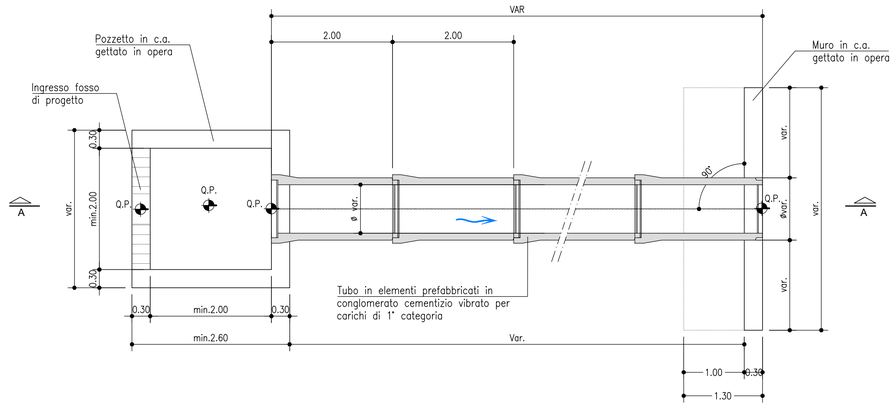

TOMBINO CIRCOLARE
PRESENZA MURO AD IMBOCCO E SBOCCO
PIANTA
SCALA: 1:50

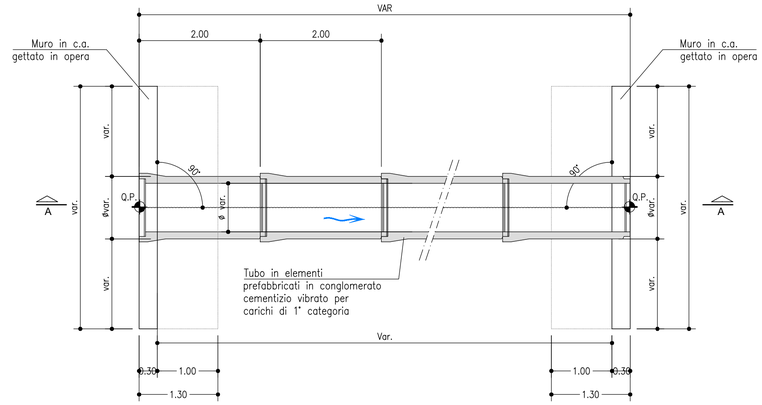

TOMBINO CIRCOLARE
DETTAGLIO COLLETTORE DN800 ARMATO
SCALA: 1:50

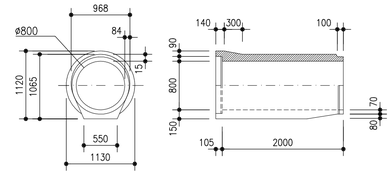

TOMBINO CIRCOLARE
PRESENZA POZZETTO AD IMBOCCO
SEZIONE A–A
SCALA: 1:50

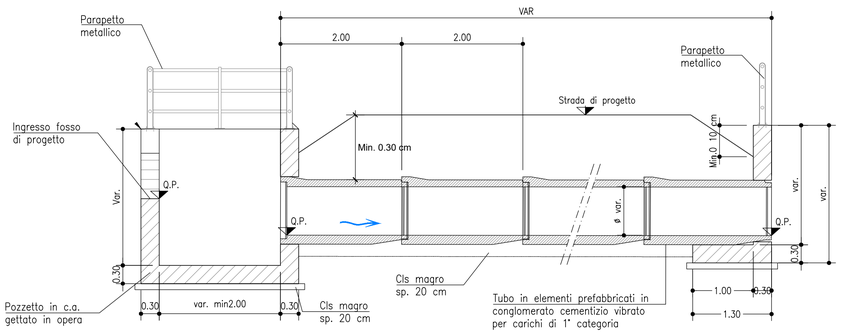

TOMBINO CIRCOLARE
PRESENZA MURO AD IMBOCCO E SBOCCO
SEZIONE A–A
SCALA: 1:50

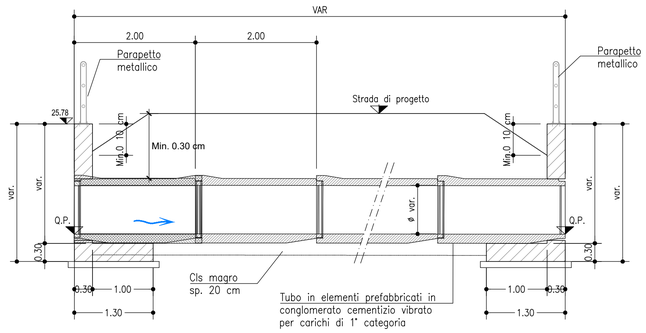

TOMBINO CIRCOLARE
SEZIONE TIPO DI POSA
RICOPRIMENTO > 0.50 m
SCALA: 1:50

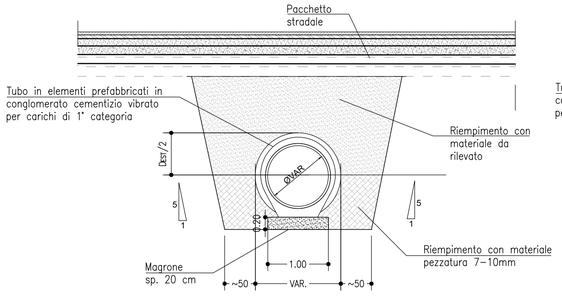

TOMBINO CIRCOLARE
SEZIONE TIPO DI POSA
RICOPRIMENTO < 0.50 m
SCALA: 1:50

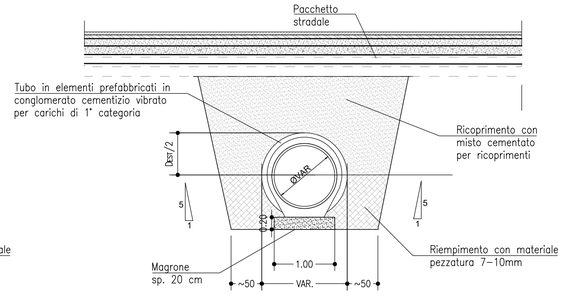

anas — Direzione Progettazione e Realizzazione Lavori

STRADA STATALE 4 "VIA SALARIA"
Adeguamento della piattaforma stradale e messa in sicurezza dal km 56+000 al km 64+000

PROGETTO DEFINITIVO — COD. RM 180

PROGETTAZIONE: R.T.I.: PROGIN S.p.A. (capogruppo mandataria)
CREW Cremonesi Workshop S.r.l - TECNOSISTEM S.p.A
ART Risorse Ambiente Territorio S.r.l - ECOPLAME S.r.l.

RESPONSABILE INTEGRAZIONE PRESTAZIONI SPECIALISTICHE:
Dott. Ing. Antonio GRIMALDI (Progin S.p.A.)

PROGETTISTA FIRMATARIO:
Dott. Ing. Lorenzo INFANTE (Progin S.p.A.)
Ordine degli Ingegneri della Provincia di Salerno n. 3446

RESPONSABILE STUDIO IMPATTO AMBIENTALE
Dott. Arch. Salvatore SCOPPETTA (Progin S.p.A.)

IL GEOLOGO:
Dott. Geol. Giovanni CARRA (ART Ambiente Risorse e Territorio S.r.l.)
Ordine dei Geologi Regione Emilia Romagna n. 643 A

IL COORDINATORE PER LA SICUREZZA IN FASE DI PROGETTAZIONE:
Dott. Ing. Michele Curiale (Progin S.p.A.)

VISTO: IL RESPONSABILE DEL PROCEDIMENTO:
Dott. Ing. Achille DEVITOFRANCESCHI

PROTOCOLLO — DATA _____ 202_

CAPOGRUPPO MANDATARIA:
PROGETTAZIONE OPERE GRANDI INFRASTRUTTURE PROGIN S.p.A.
Direttore Tecnico: Dott. Ing. Lorenzo INFANTE

MANDANTI:
CREW — Direttore Tecnico: Dott. Arch. Claudio TURRINI
TECNOSISTEM — Direttore Tecnico: Dott. Ing. A. AVETA
ART — Direttore Tecnico: Dott. Ing. Ivo FRESIA
ECOPLAME — Direttore Tecnico: Dott. Arch. Pasquale PISANO

IDROLOGIA ED IDRAULICA
IDRAULICA DEI CORSI D'ACQUA
Attraversamenti minori - Inquadramento e sezioni tipo - Tav. 1 di 2

CODICE PROGETTO	NOME FILE	REVISIONE	SCALA:
DP RM180 D21	T00ID01IDROI03-04A CODICE ELAB. T00ID01IDROI03	A	VARIE

REV.	DESCRIZIONE	DATA	REDATTO	VERIFICATO	APPROVATO
A	Prima emissione	Agosto 2021	M. SPOTTI	R. MALCOTTI	L. INFANTE