


LEGENDA

- Corsi d'acqua di pertinenza demaniale
- Corsi d'acqua non demaniali
- Corso d'acqua secondario modello: sezione di simulazione e relativo codice identificativo
- Perimetrazione allagamento TRP-000
- Utilizzazione interventi progettati

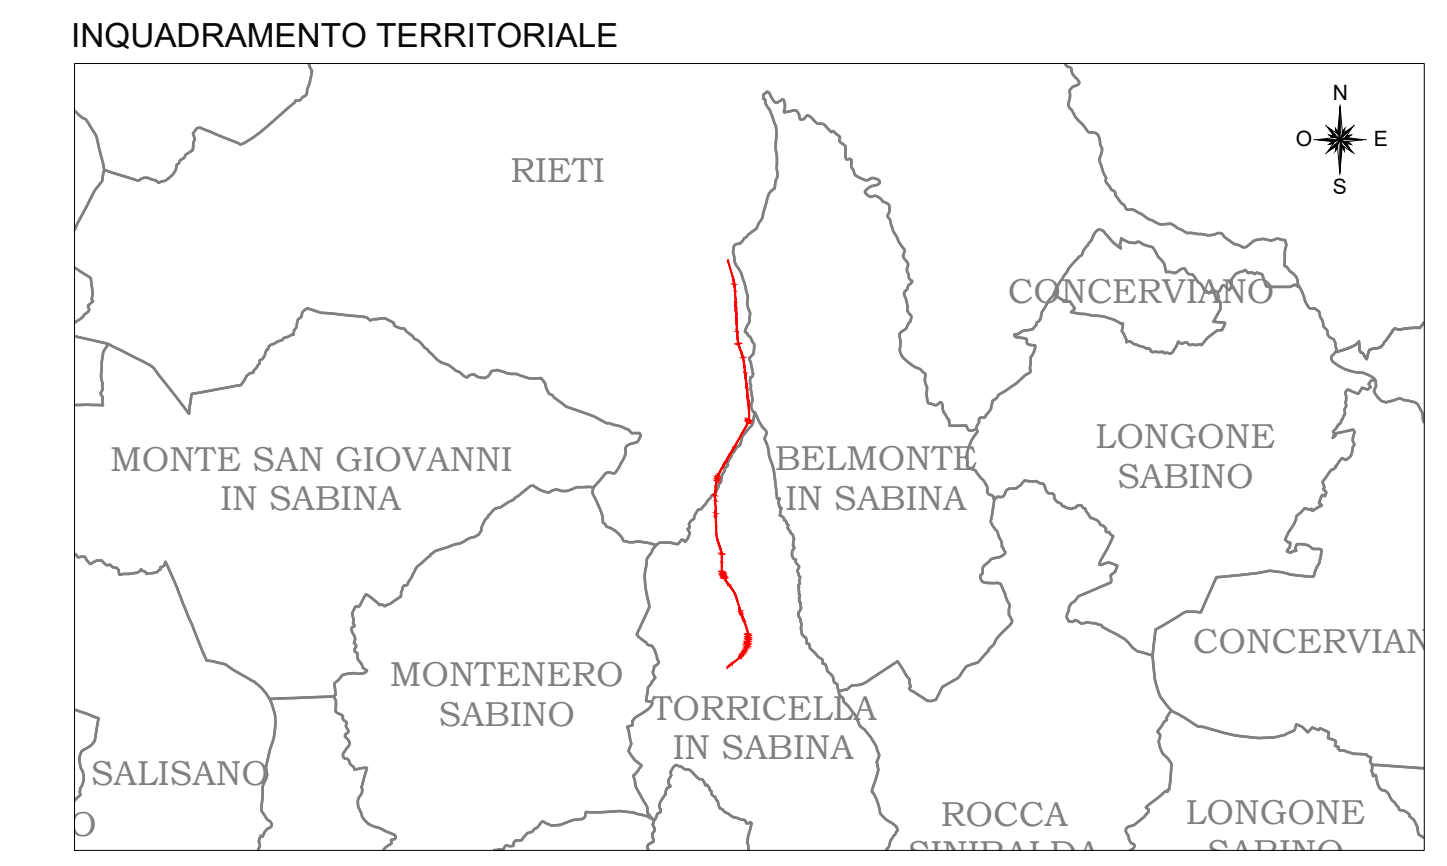

anas Direzione Progettazione e Realizzazione Lavori

STRADA STATALE 4 "VIA SALARIA"
Adeguamento della piattaforma stradale e messa in sicurezza dal km 64+000 al km 70+800

PROGETTO DEFINITIVO COD. RM 364
PROGETTAZIONE: R.T.I.: PROGIN S.p.A. (capogruppo mandataria)
CREW Cremonesi Workshop S.r.l. - TECNOSISTEM S.p.A.
ART Risorse Ambiente Territorio S.r.l. - ECOPLAME S.r.l.

<p>PROGETTISTA FIRMATARIO: Dott. Ing. Lorenzo INFANTE (Progin S.p.A.) Onere degli oneri del progetto di lavoro: 3.84€</p> <p>RESPONSABILE STUDIO IMPATTO AMBIENTALE: Dott. Arch. Salvatore SCOPPIETTA (Progin S.p.A.)</p> <p>IL GEOLOGO: Dott. Geol. Giovanni CAMBA (ART Ambiente Risorse e Territorio S.r.l.) Onere del Geologo: 441€</p> <p>IL COORDINATORE PER LA SICUREZZA IN FASE DI PROGETTAZIONE: Dott. Ing. Michele CURATELLO (Progin S.p.A.)</p> <p>VISTO IL RESPONSABILE DEL PROCEDIMENTO: Dott. Ing. Achille DEVOTFRANCESCHI</p> <p>PROTOCOLLO DATA 2022</p>	<p>CAPOGRUPPO MANDATARIA: PROGIN S.p.A. Direttore Tecnico: Dott. Ing. Lorenzo INFANTE</p> <p>MANDATARI: CREW S.p.A. Direttore Tecnico: Dott. Arch. Claudio TURRINI TECNOSISTEM S.p.A. Direttore Tecnico: Dott. Ing. A. AVETA</p> <p>art Direttore Tecnico: Dott. Ing. Luca PIRELLA ECOPLAME Direttore Tecnico: Dott. Arch. Pasquale PISANO</p>
--	--

IDROLOGIA ED IDRAULICA
IDRAULICA DEI CORSI D'ACQUA
Planimetria degli allagamenti Principali - Ante e post operam - Tav. 1 di 2

CODICE PROGETTO	NOME FILE	REVISIONE	SCALA:
DP RM364 D21	T02I01DRCI02-03C	C	1:5000
REV.	DESCRIZIONE	DATA	REDATTO
C	Emissione o seguito istruttoria ANAS	Settembre 2022	A. ALBERNA R. MALCOTTI L. INFANTE
B	Seconda emissione	Marzo 2022	A. ALBERNA R. MALCOTTI L. INFANTE
A	Prima emissione	Novembre 2021	F. BENASSI R. MALCOTTI L. INFANTE
REV.	DESCRIZIONE	DATA	REDATTO VERIFICATO APPROVATO