


LEGENDA

- Corsi d'acqua di pertinenza demaniale
- Corsi d'acqua non demaniale
- Corsi d'acqua secondario modellato, sezione di simulazione e relativo codice identificativo
- Demarcazione allargamento TR=200
- Ubicazione interventi progettuali

TIRANTI IDRICI MASSIMI [m]

- ≤ 0.50
- da 0.5 a 1.0
- da 1.0 a 1.5
- >1.5

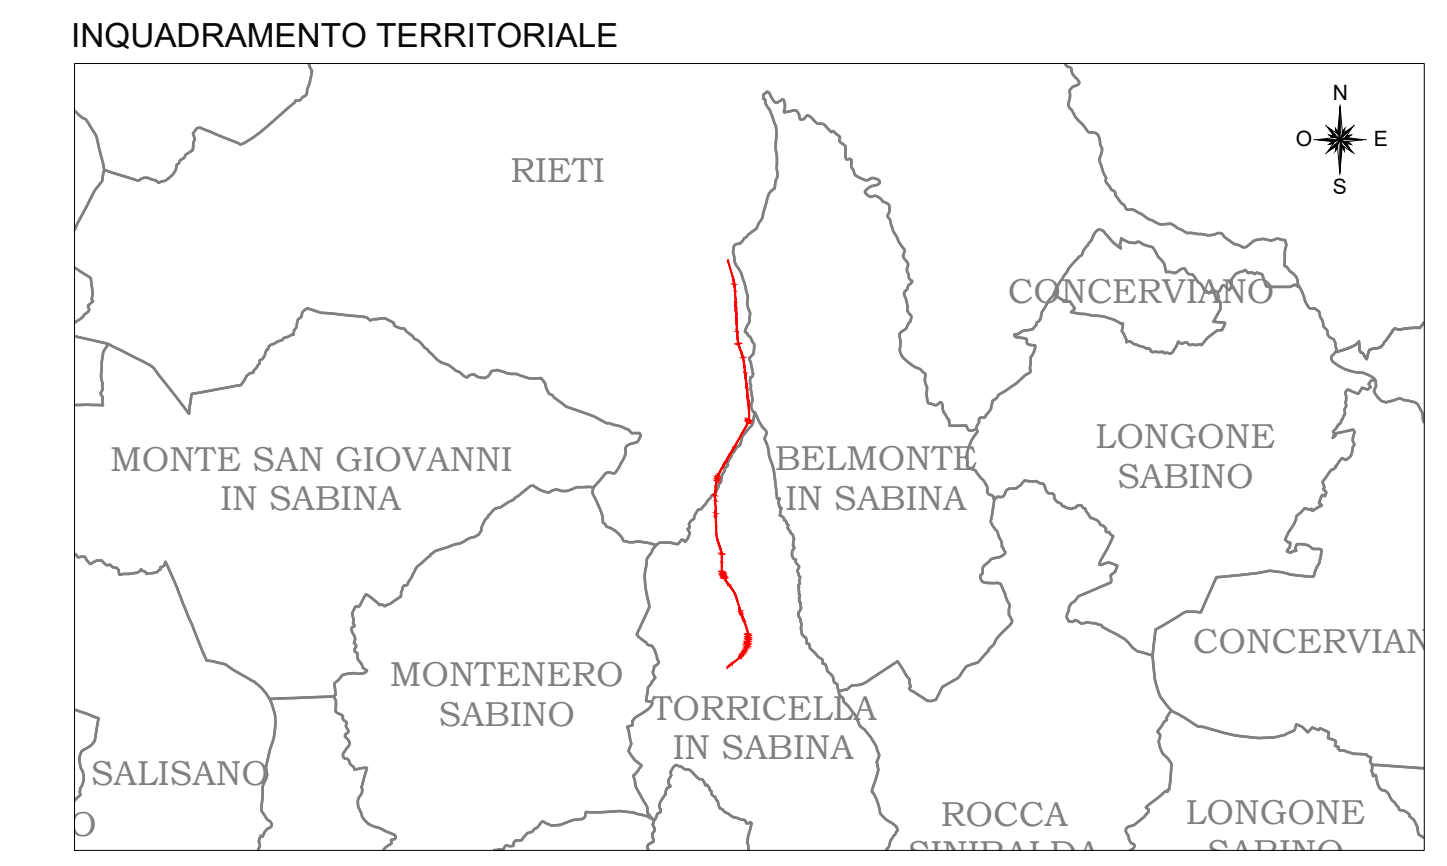

anas Direzione Progettazione e Realizzazione Lavori

STRADA STATALE 4 "VIA SALARIA"
Adeguamento della piattaforma stradale e messa in sicurezza dal km 64+000 al km 70+800

PROGETTO DEFINITIVO COD. RM 364
PROGETTAZIONE: R.T.I.: PROGIN S.p.A. (capogruppo mandataria)
CREW Cremonesi Workshop S.r.l. - TECNOSISTEM S.p.A.
ART Risorse Ambiente Territorio S.r.l. - ECOPLAME S.r.l.

RESPONSABILE INTEGRAZIONE PRESTAZIONI SPECIALISTICHE: Dott. Ing. Antonio CRIMALDI (ProgIn S.p.A.)

PROGETTISTA FIRMATARIO: Dott. Ing. Lorenzo INFANTE (ProgIn S.p.A.)
Dott. Geol. Giovanni CAMBA (ART Ambiente Risorse e Territorio S.r.l.)
Dott. Arch. Salvatore SCOPPIETTA (ProgIn S.p.A.)

RESPONSABILE STUDIO IMPATTO AMBIENTALE: Dott. Arch. Salvatore SCOPPIETTA (ProgIn S.p.A.)

IL GEOLOGO: Dott. Geol. Giovanni CAMBA (ART Ambiente Risorse e Territorio S.r.l.)
Ordine dei Geologi Regione Emilia Romagna n. 44/A

IL COORDINATORE PER LA SICUREZZA IN FASE DI PROGETTAZIONE: Dott. Ing. Michele Curiale (ProgIn S.p.A.)

VISTO E RESPONSABILE DEL PROCEDIMENTO: Dott. Ing. Achille DEVOTOFRANCESCHI

PROTOCOLLO DATA: 2022

CAPOGRUPPO MANDATARIA: PROGIN S.p.A. Direttore Tecnico: Dott. Ing. Lorenzo INFANTE

MANDATARI: **CREW** (Cremonesi Workshop S.r.l.) Direttore Tecnico: Dott. Arch. Claudio TURRINI; **TECNOSISTEM** (Cremonesi Workshop S.r.l.) Direttore Tecnico: Dott. Ing. A. AVETA; **ART** (Risorse Ambiente Territorio S.r.l.) Direttore Tecnico: Dott. Ing. M. PRESIA; **ECOPLAME** (Risorse Ambiente Territorio S.r.l.) Direttore Tecnico: Dott. Arch. P. PISANO

IDROLOGIA ED IDRAULICA
IDRAULICA DEI CORSI D'ACQUA
Planimetria dei tiranti - Ante e post operam - Tav. 1 di 2

CODICE PROGETTO	NOME FILE	REVISIONE	SCALA:
DP RM364 D21	T02I01DR08-09A	A	1:5000
CODICE ELAB.	T02I01DR08-09A		

REV.	DESCRIZIONE	DATA	REDATTO	VERIFICATO	APPROVATO
A	Emissione a seguito istruttoria ANAS	Settembre 2022	A. ALBERNI	R. MALCOTTI	L. INFANTE