




SEZIONE TIPO PROTEZIONE
RIPROFILATURA CANALE
CON RIVESTIMENTO IN MASSI
SCALA 1:50

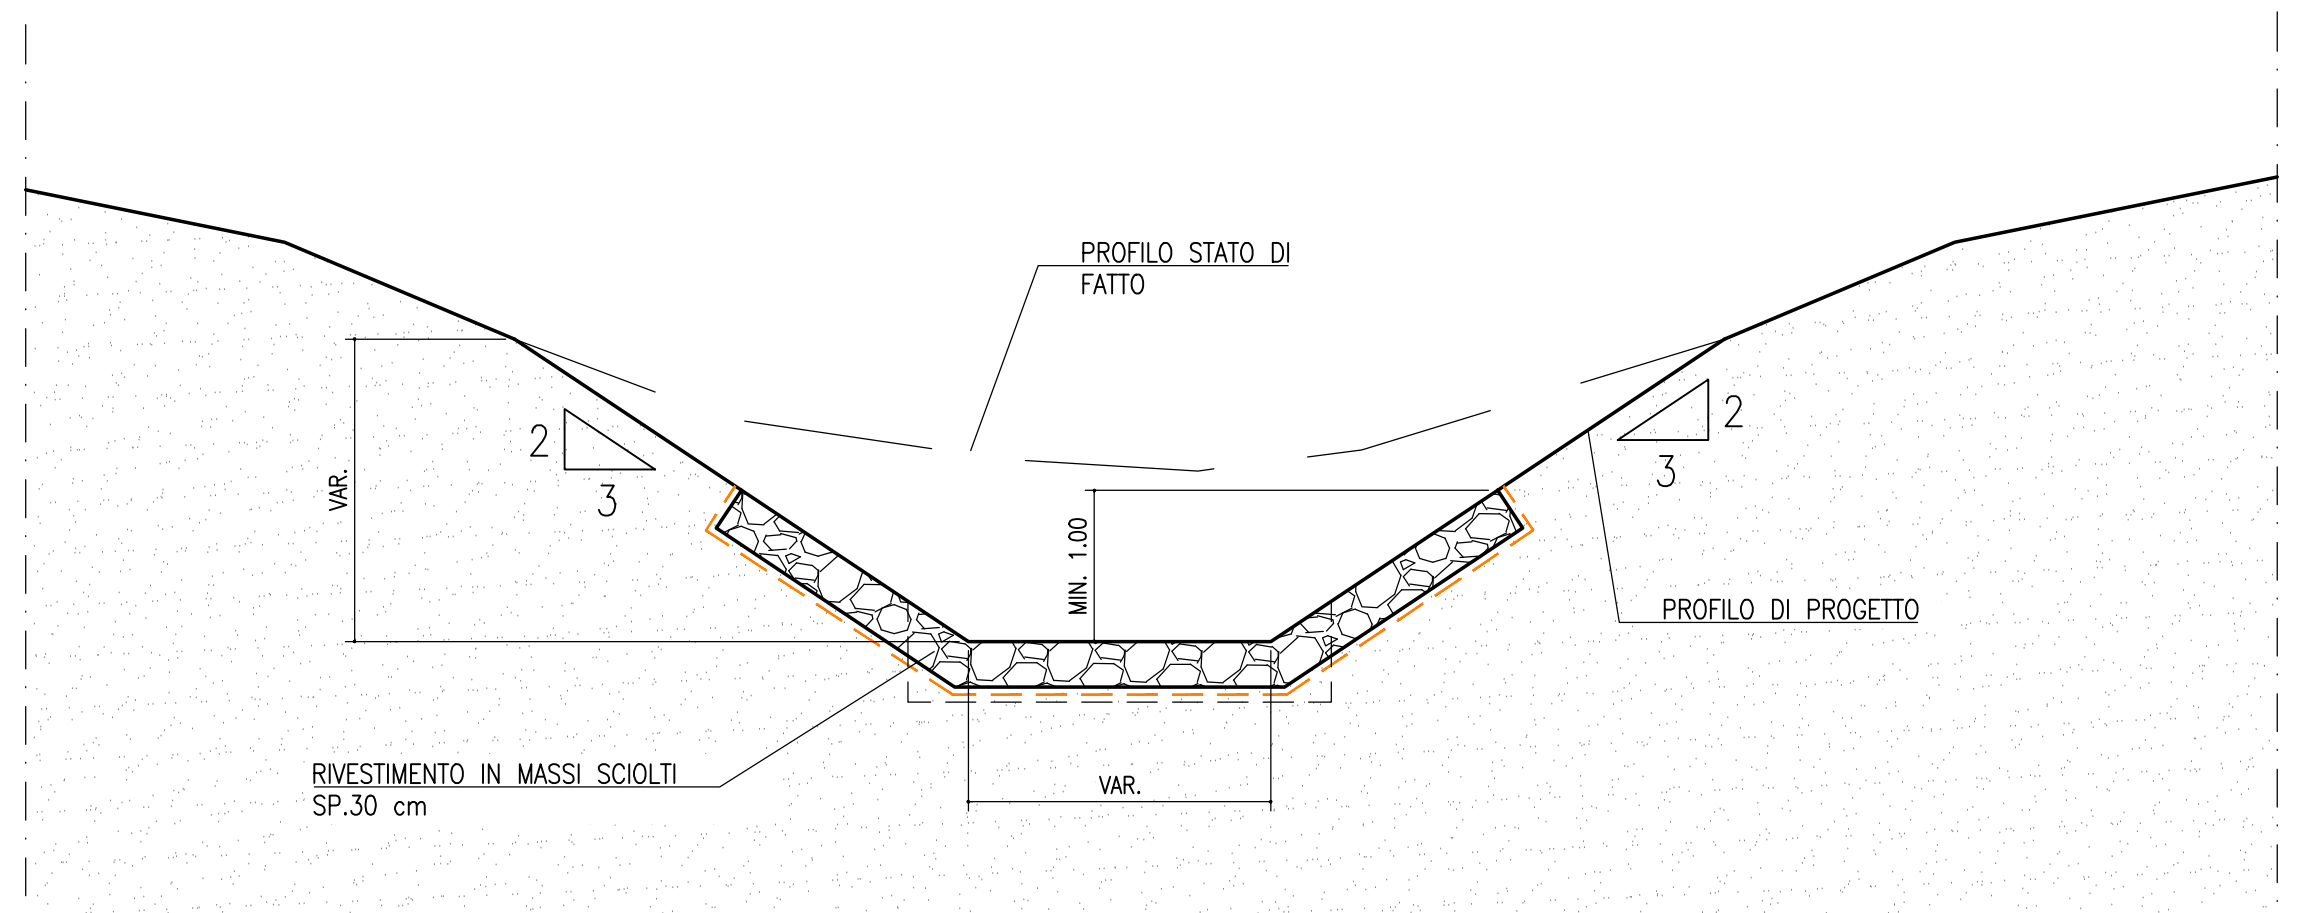


SEZIONE TIPO PROTEZIONE IMBOCCO/SBOCCO SCATOLARE DI
PROGETTO MEDIANTE RIVESTIMENTO IN MASSI
SCALA 1:50

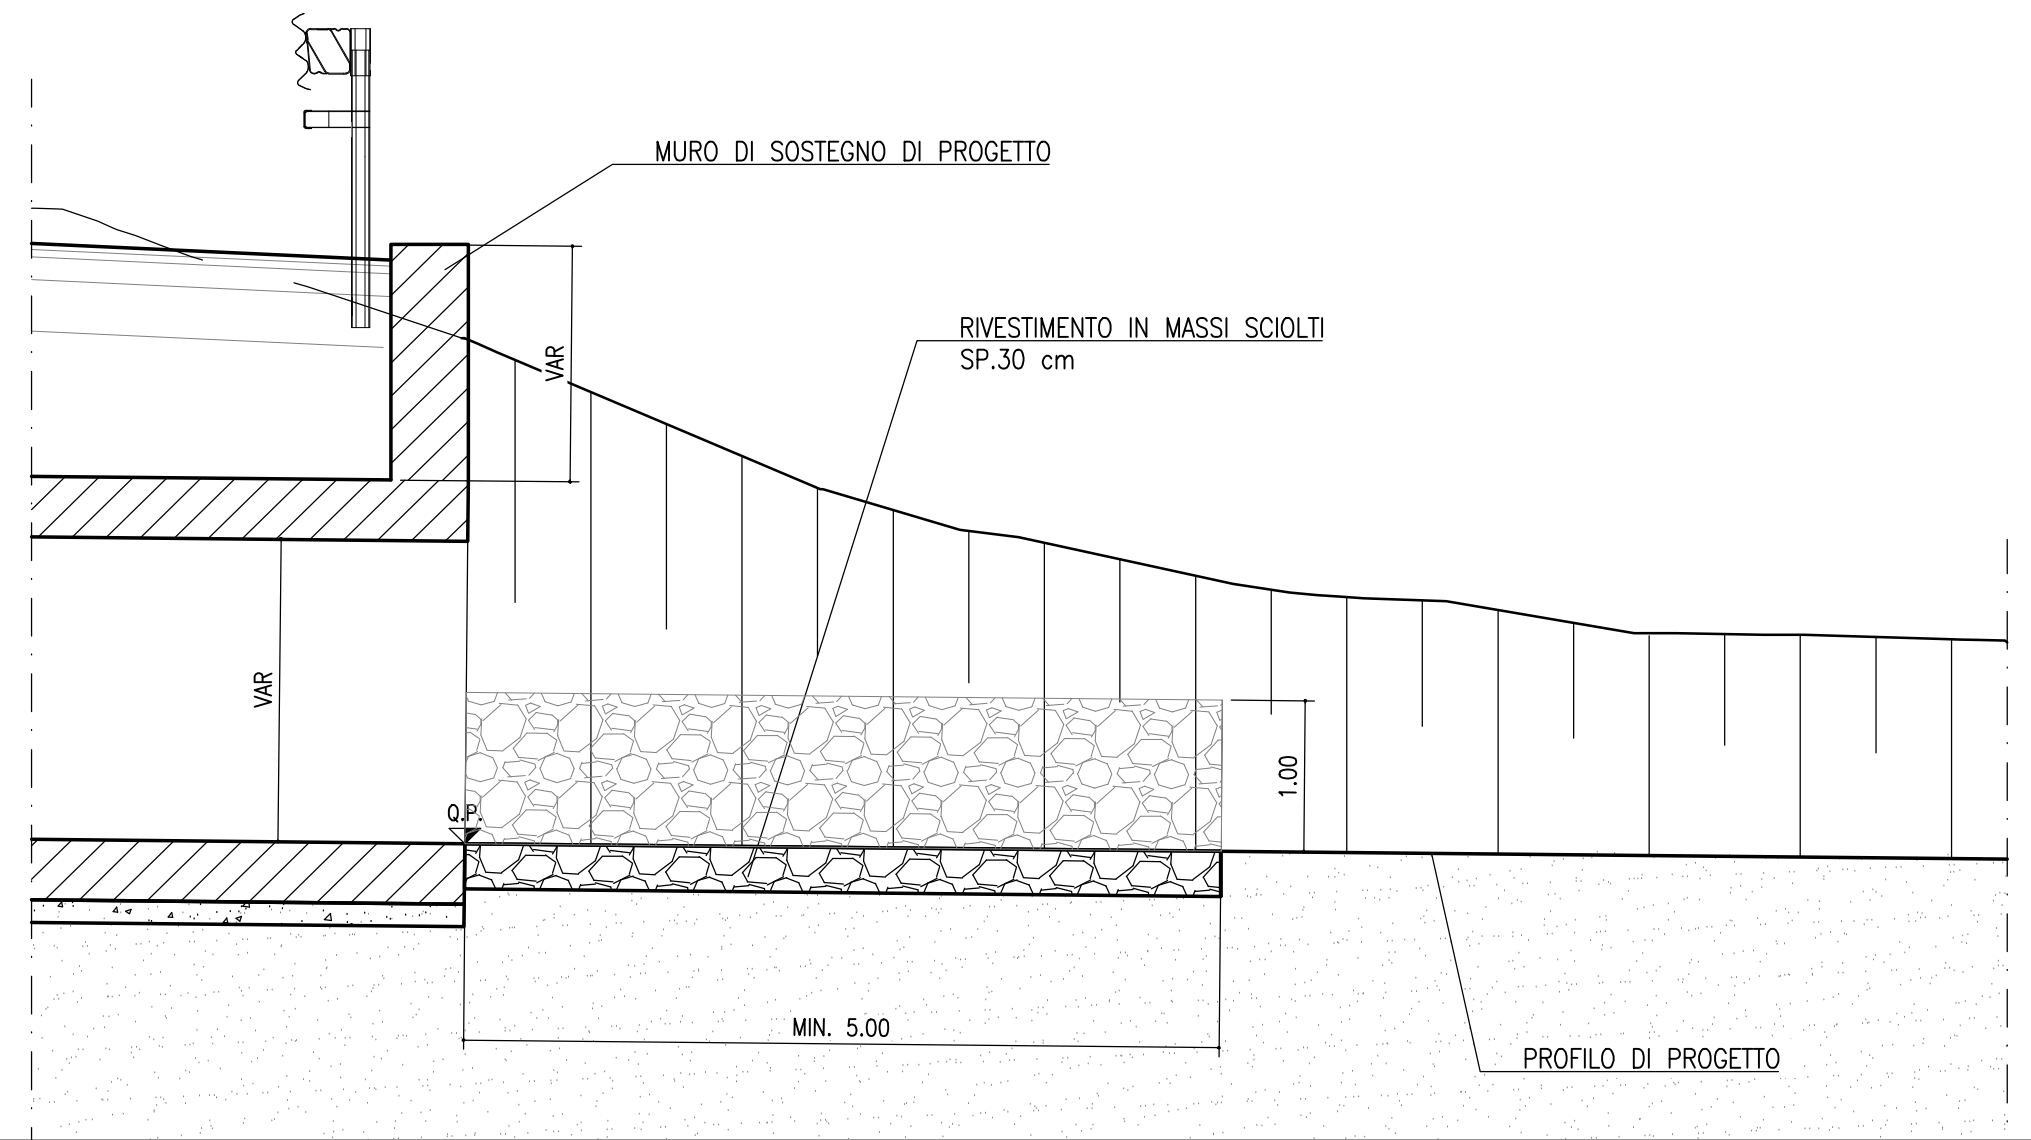


SEZIONE TIPO PROTEZIONE SBOCCO SCATOLARE DI
PROGETTO MEDIANTE GABBIONI METALLICI SCALA 1:50

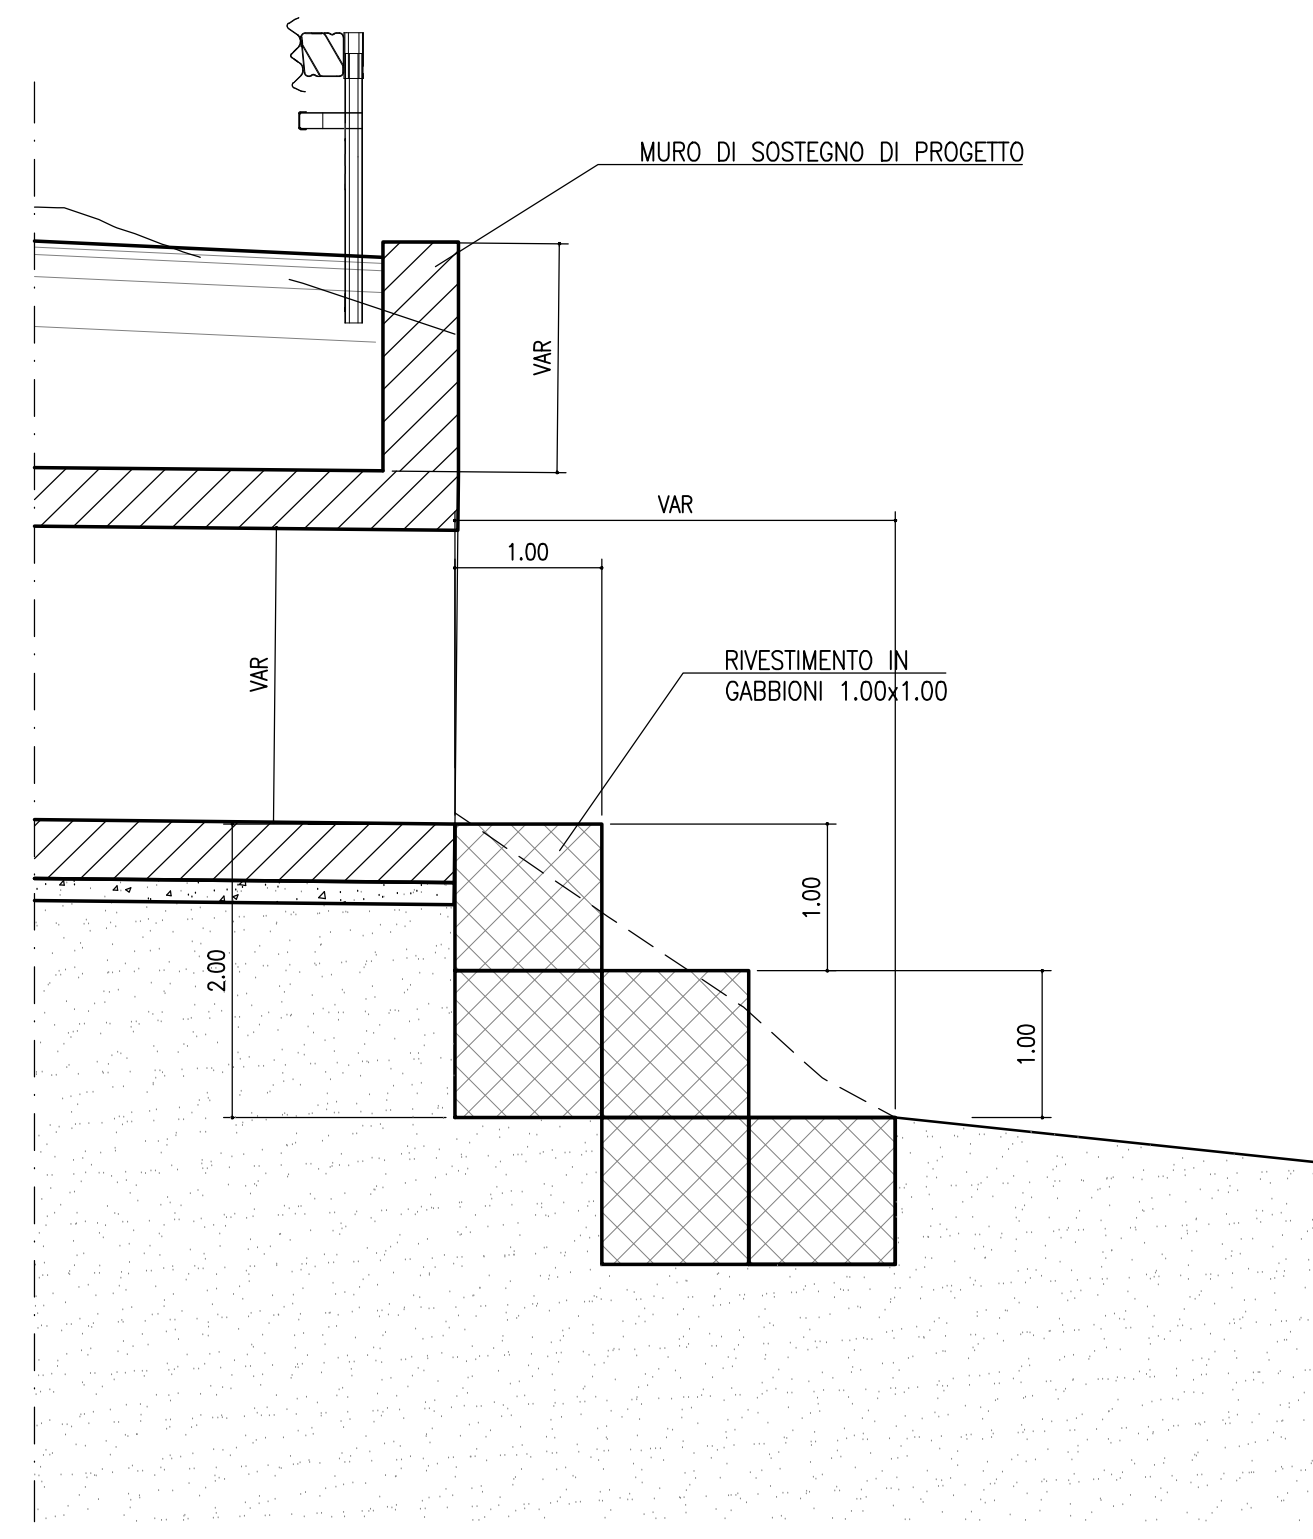


SEZIONE TIPO PROTEZIONE RILEVATO STRADALE
MEDIANTE RIVESTIMENTO IN MASSI
SCALA 1:50

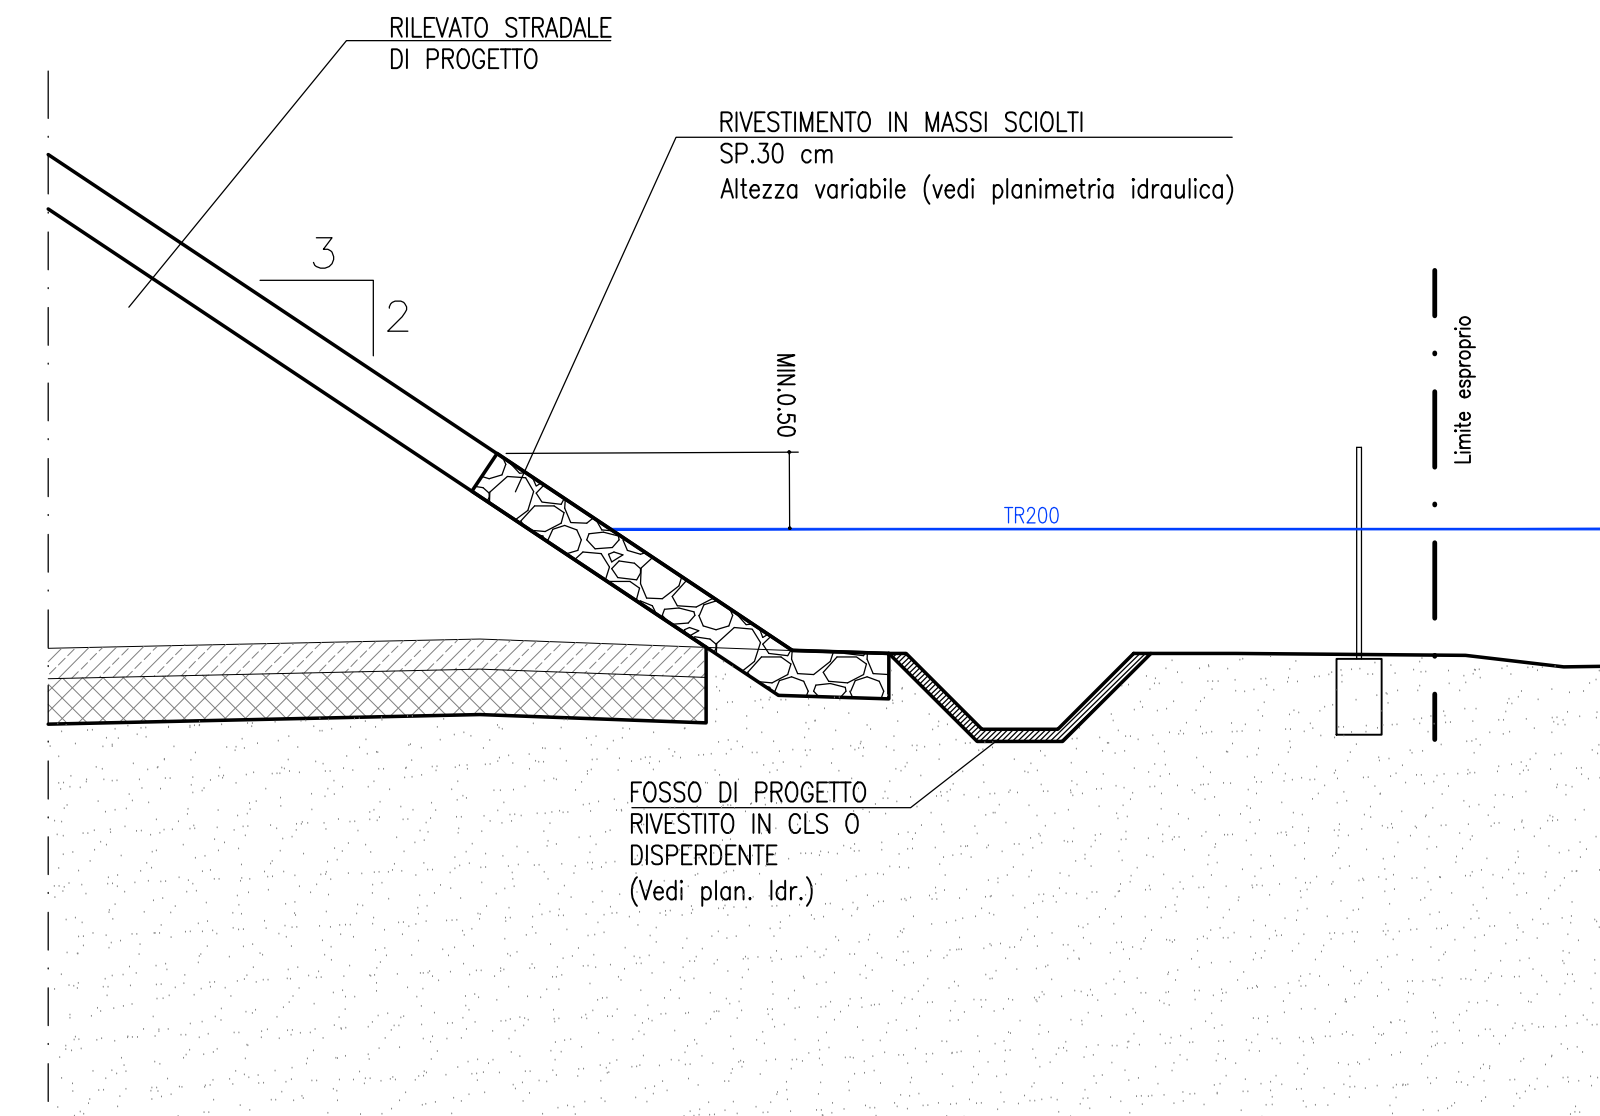

SEZIONE TIPO CANALE IN TERRA
SCALA 1:50

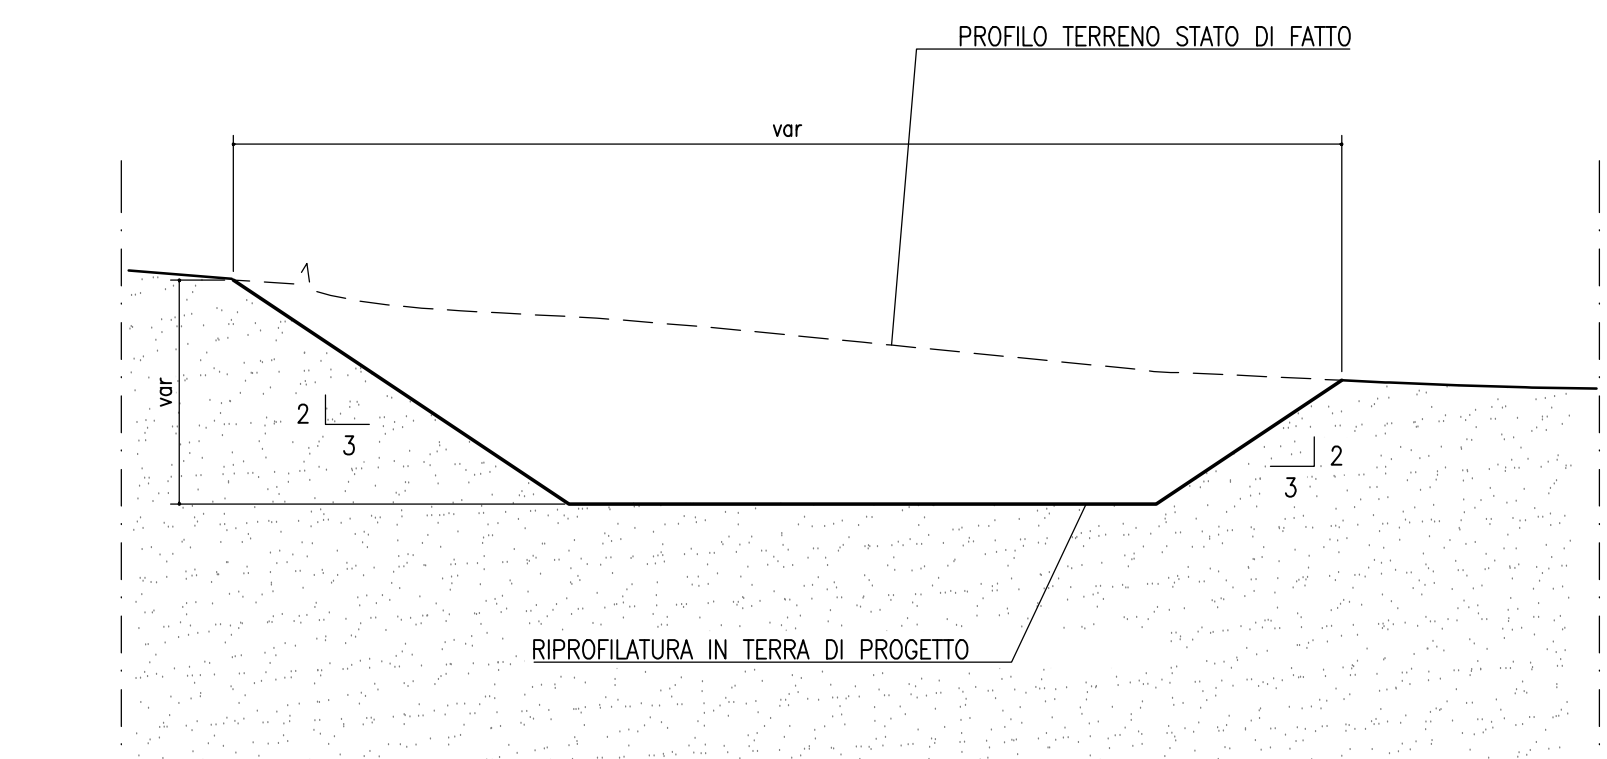

SEZIONE TRASVERSALE TIPO PROTEZIONE SBOCCO
SCATOLARE DI PROGETTO MEDIANTE GABBIONI METALLICI
SCALA 1:50

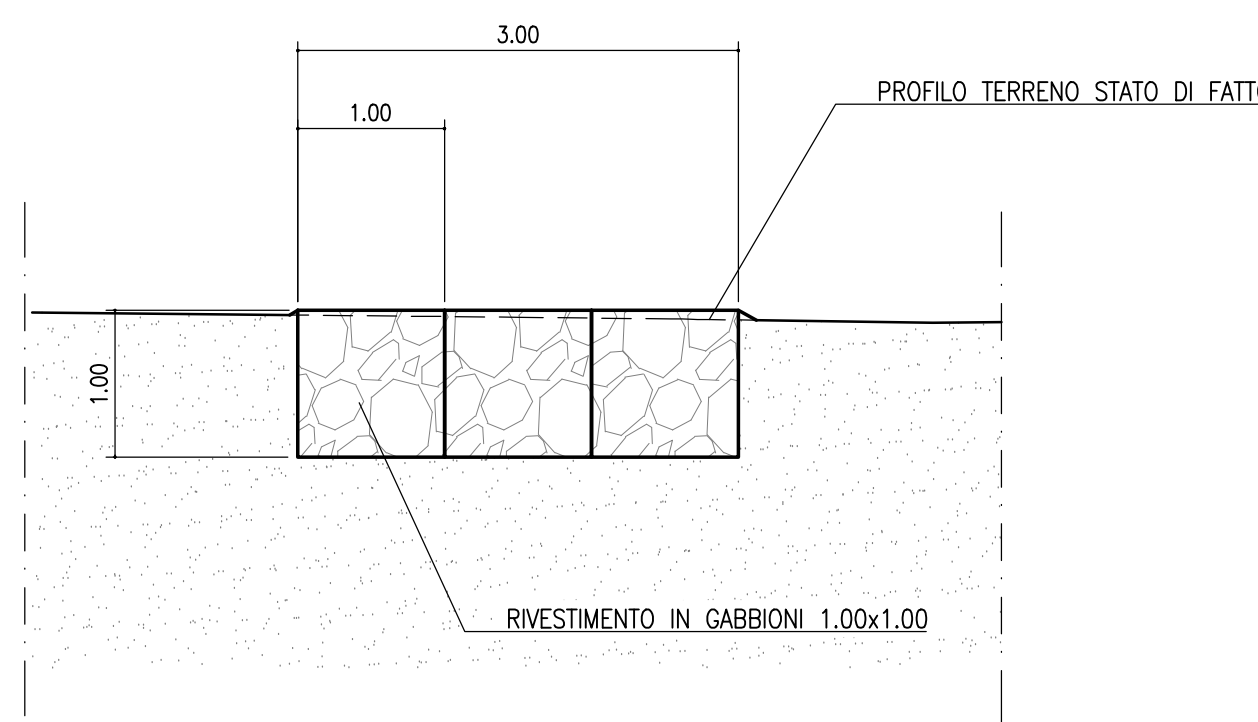

STRADA STATALE 4 "VIA SALARIA"
Adeguamento della piattaforma stradale e messa in
sicurezza dal km 64+000 al km 70+800

PROGETTO DEFINITIVO

COD. RM 364

PROGETTAZIONE: R.T.I.: PROGİN S.p.A. (capogruppo mandataria)
CREW Cremonesi Workshop S.r.l - TECNOSISTEM S.p.A
ART Risorse Ambiente Territorio S.r.l - ECOPLAME S.r.l.

RESPONSABILE INTEGRAZIONE PRESTAZIONI SPECIALISTICHE:
Dott. Ing. Antonio GRIMALDI (Progin S.p.A.)

PROGETTISTA FIRMATARIO:
Dott. Ing. Lorenzo INFANTE (Progin S.p.A.)
Ordine degli Ingegneri della Provincia di Salerno n. 3446

RESPONSABILE STUDIO IMPATTO AMBIENTALE
Dott. Arch. Salvatore SCOPPETTA (Progin S.p.A.)

IL GEOLOGO:
Dott. Geol. Giovanni CARRA (ART Ambiente Risorse e Territorio S.r.l.)
Ordine dei Geologi Regione Emilia Romagna n. 643 A

IL COORDINATORE PER LA SICUREZZA IN FASE DI PROGETTAZIONE:
Dott. Ing. Michele Curiale (Progin S.p.A.)

VISTO: IL RESPONSABILE DEL PROCEDIMENTO:
Dott. Ing. Achille DEVITOFRANCESCHI

PROTOCOLLO DATA 2022

CAPOGRUPPO MANDATARIA:

PROGİN S.p.A. Direttore Tecnico:
Dott. Ing. Lorenzo INFANTE

MANDANTI:
CREW GRUPPO MOVIMENTO DELLO SVILUPPO ITALIANO Direttore Tecnico:
Dott. Arch. Claudio TURRINI
TECNOSISTEM S.p.A. engineering & technology Direttore Tecnico:
Dott. Ing. A. AVETA

ECOPLAME ambiente e paesaggio Direttore Tecnico:
Dott. Arch. Pasquale PISANO

IDROLOGIA ED IDRAULICA
IDRAULICA DEI CORSI D'ACQUA

Inalveazioni, difese spondali ed opere idrauliche - Sezioni tipo

CODICE PROGETTO	NOME FILE	REVISIONE	SCALA:
DP RM364 D21	T02ID01IDRO105B	B	VARIE
B	Emissione a seguito istruttoria ANAS	Settembre 2022	M. SPOTTI R. MALCOTTI L. INFANTE
A	Prima emissione	Novembre 2021	M. SPOTTI R. MALCOTTI L. INFANTE
REV.	DESCRIZIONE	DATA	REDATTO VERIFICATO APPROVATO