


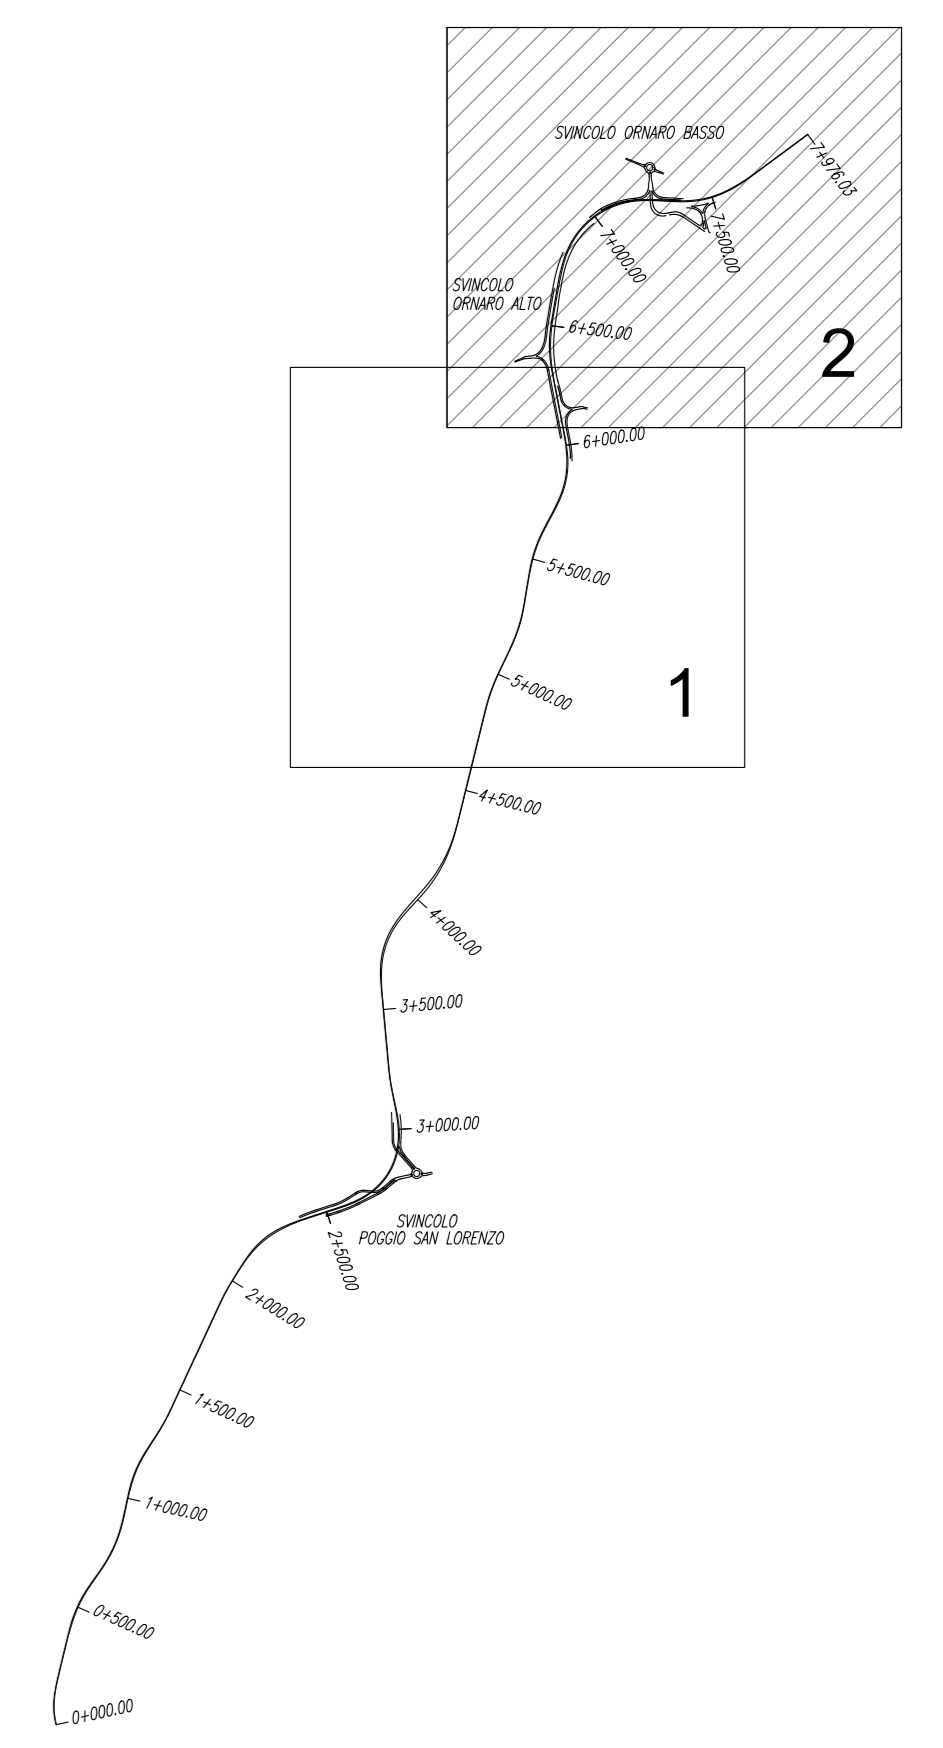

KEY PLAN



LEGENDA

- VIABILITA' DI PROGETTO
- SALARIA SS4 ESISTENTE
- AREA SOGGETTA AD ALLAGAMENTI
- OPERE: VIADOTTI, GALLERIE, MURI...
- TOMBINI DI PROGETTO
- PRESIDIO IDRAULICO



anas Direzione Progettazione e Realizzazione Lavori

STRADA STATALE 4 "VIA SALARIA"
 Adeguamento della piattaforma stradale e messa in sicurezza dal km 56+000 al km 64+000

COD. RM 180

PROGETTO DEFINITIVO

PROGETTAZIONE: R.T.I.: PROGIN S.p.A. (capogruppo mandataria)
 CREW Cremonesi Workshop S.r.l - TECNOSISTEM S.p.A
 ART Risorse Ambiente Territorio S.r.l - ECOPLAME S.r.l.

<p>RESPONSABILE INTEGRAZIONE PRESTAZIONI SPECIALISTICHE: Dott. Ing. Antonio GRIMALDI (ProgIn S.p.A.)</p> <p>PROGETTISTA FIRMATARIO: Dott. Ing. Lorenzo INFANTE (ProgIn S.p.A.) Ordine degli Ingegneri della Provincia di Salerno n. 346</p> <p>RESPONSABILE STUDIO IMPATTO AMBIENTALE: Dott. Geol. Giovanni CARRA (ART Ambiente Risorse e Territorio S.r.l.) Ordine dei Geologi Regione Emilia Romagna n. 643 A</p> <p>COORDINATORE PER LA SICUREZZA IN FASE DI PROGETTAZIONE: Dott. Ing. Michele Casale (ProgIn S.p.A.)</p> <p>VISTO: IL RESPONSABILE DEL PROCEDIMENTO: Dott. Ing. Achille DEVOTFRANCESCO</p> <p>PROTOCOLLO _____ DATA _____ 202__</p>	<p>CAPOGRUPPO MANDATARIA: PROGIN S.p.A. Direzione Tecnica: Dott. Ing. Lorenzo INFANTE</p> <p>MANDANTINE:   Direzione Tecnica: Dott. Arch. Claudio TURRINI Direzione Tecnica: Dott. Ing. A. AVETA</p> <p>  Direzione Tecnica: Dott. Ing. Ivano FRESIA Direzione Tecnica: Dott. Arch. Pasquale PISANO</p>
---	--

PLANIMETRIE ASSE PRINCIPALE
PLANIMETRIA DI PROGETTO - ALTERNATIVA 2
 TAV. 2 di 2

CODICE PROGETTO	NOME FILE	REVISIONE	SCALA
DP RM180 D21	CODICE ELAB: P01P500TRA PL24	A	1:2000
A	EMISSIONE A SEGUITO NOTA MC_20-ABIP_34-43.01 DEL 11/05/2022	06/2022	L.Mazzoni R.Vesetto L.Morla
REV.	DESCRIZIONE	DATA	REDATTO VERIFICATO APPROVATO