

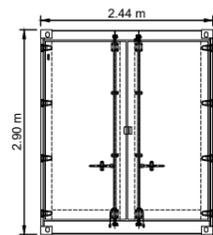
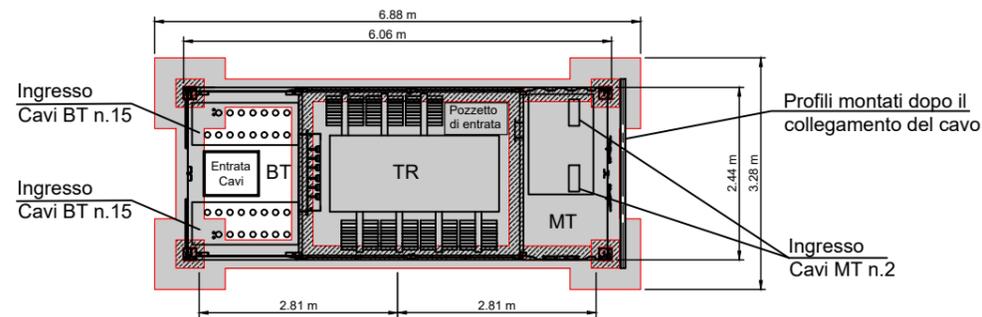


CABINA DI CAMPO

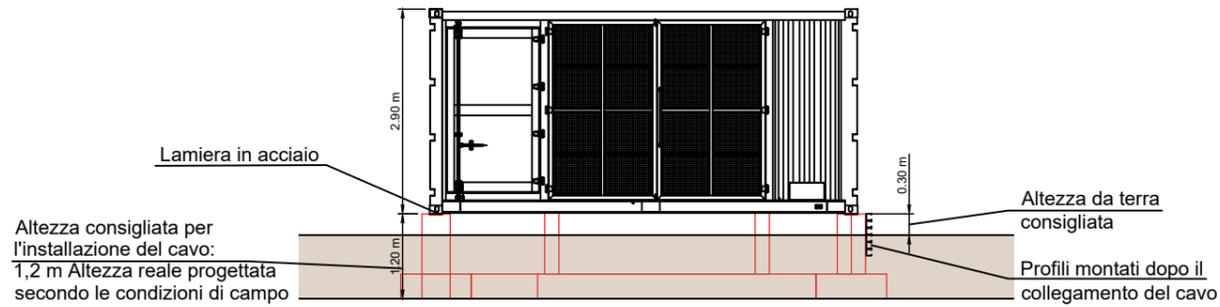

Vista laterale destra

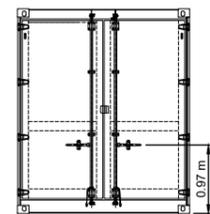

Vista laterale sinistra

Regione: SICILIA
Province: CATANIA
Comuni: CASTEL DI IUDICA, RAMACCA

Impianto fotovoltaico da 231,599 MWp PROGETTO DEFINITIVO

Titolo:

Impianto fotovoltaico CASTEL DI IUDICA Particolari cabina di campo e cabina di impianto - Scala 1:50


Tavola:

Progettazione

073.20.01.W18
1 di 2



3E Ingegneria S.r.l.
Via G. Volpe n.92
56121 PISA
3eingegneria@pec.it
www.3eingegneria.it
info@3eingegneria.it

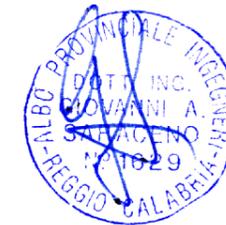

Data	Rev.	DESCRIZIONE	Elaborato e controllato da:	Approvato da:
Mar. 2022	01	REVISIONE GENERALE	3E Ingegneria Srl	IBVI 5 Srl
Sett. 2021	0	PRIMA EMISSIONE	3E Ingegneria Srl	IBVI 5 Srl



REVISIONI

PROPONENTE:

ibvi 5 s.r.l.

IBVI 5 srl
Viale Amedeo Duca D'Aosta,76
39100 Bolzano (BZ)
IBVI5srl@Pec.it

CABINA DI IMPIANTO

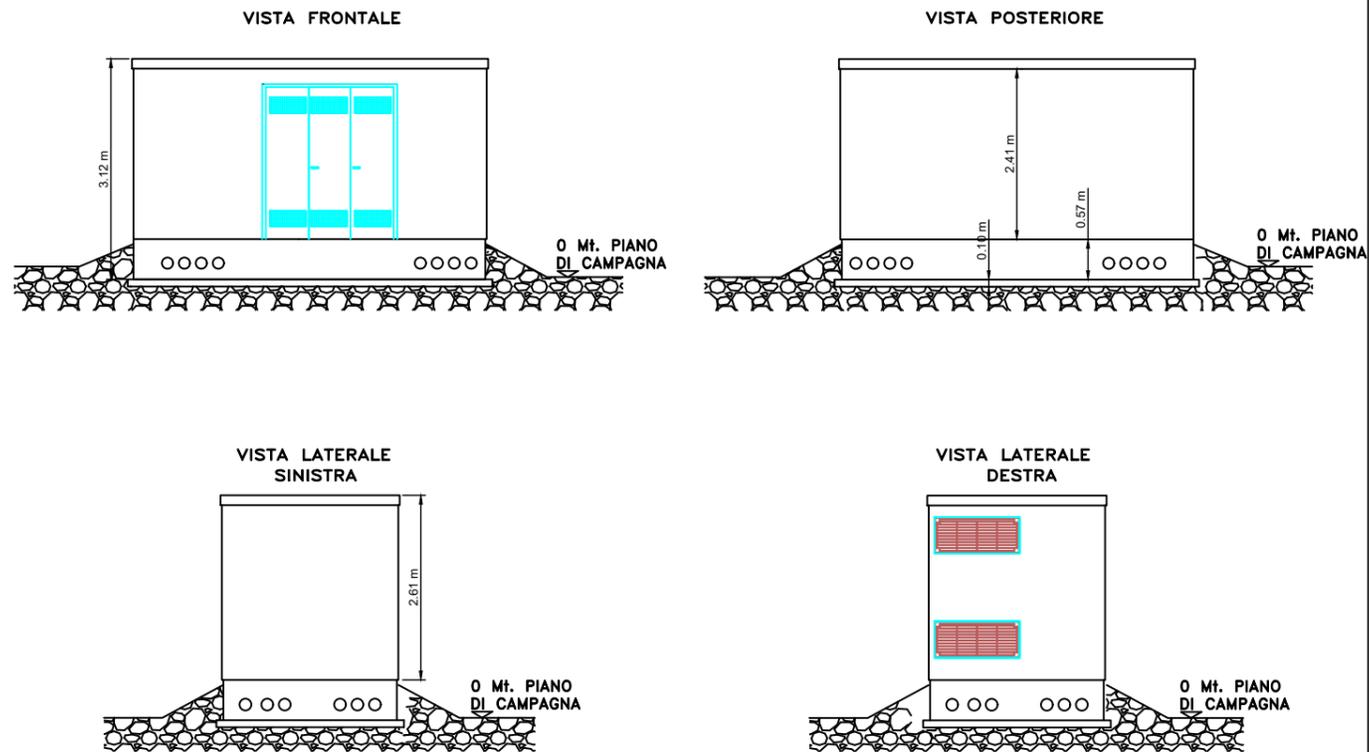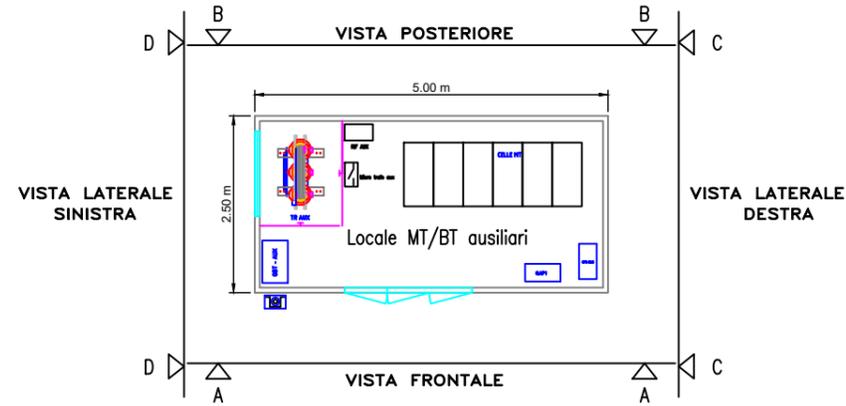

Regione: SICILIA
 Province: CATANIA
 Comuni: CASTEL DI IUDICA, RAMACCA

Impianto fotovoltaico da 231,599 MWp PROGETTO DEFINITIVO

Titolo:

Impianto fotovoltaico CASTEL DI IUDICA Particolari cabina di campo e cabina di impianto - Scala 1:50


Tavola:

Progettazione

073.20.01.W18
 2 di 2




3E Ingegneria S.r.l.
 Via G. Volpe n.92
 56121 PISA
3eingegneria@pec.it
www.3eingegneria.it
info@3eingegneria.it

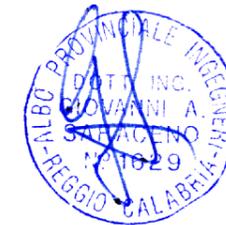

Sett.	Data	Rev.	DESCRIZIONE	Elaborato e controllato da:	Approvato da:
Sett. 2021	0		PRIMA EMISSIONE	3E Ingegneria Srl	IBVI 5 Srl
REVISIONI					

PROPONENTE:

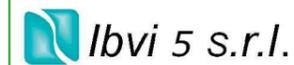

IBVI 5 srl
 Viale Amedeo Duca D'Aosta,76
 39100 Bolzano (BZ)
IBVI5srl@Pec.it