




COPERTURA VASCA OLIO

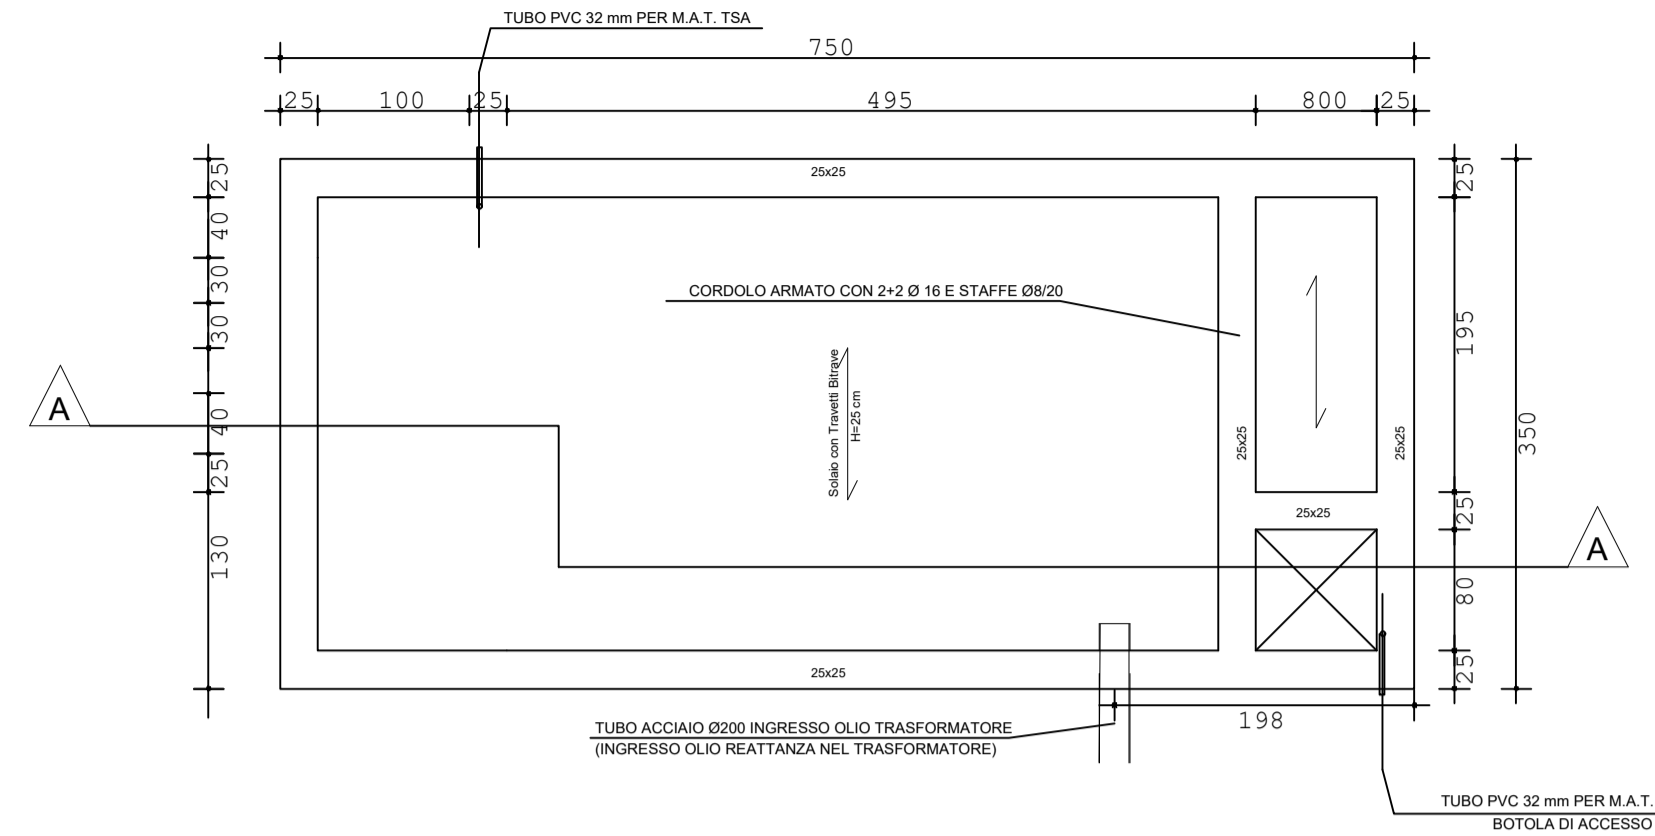


SEZIONE A - A

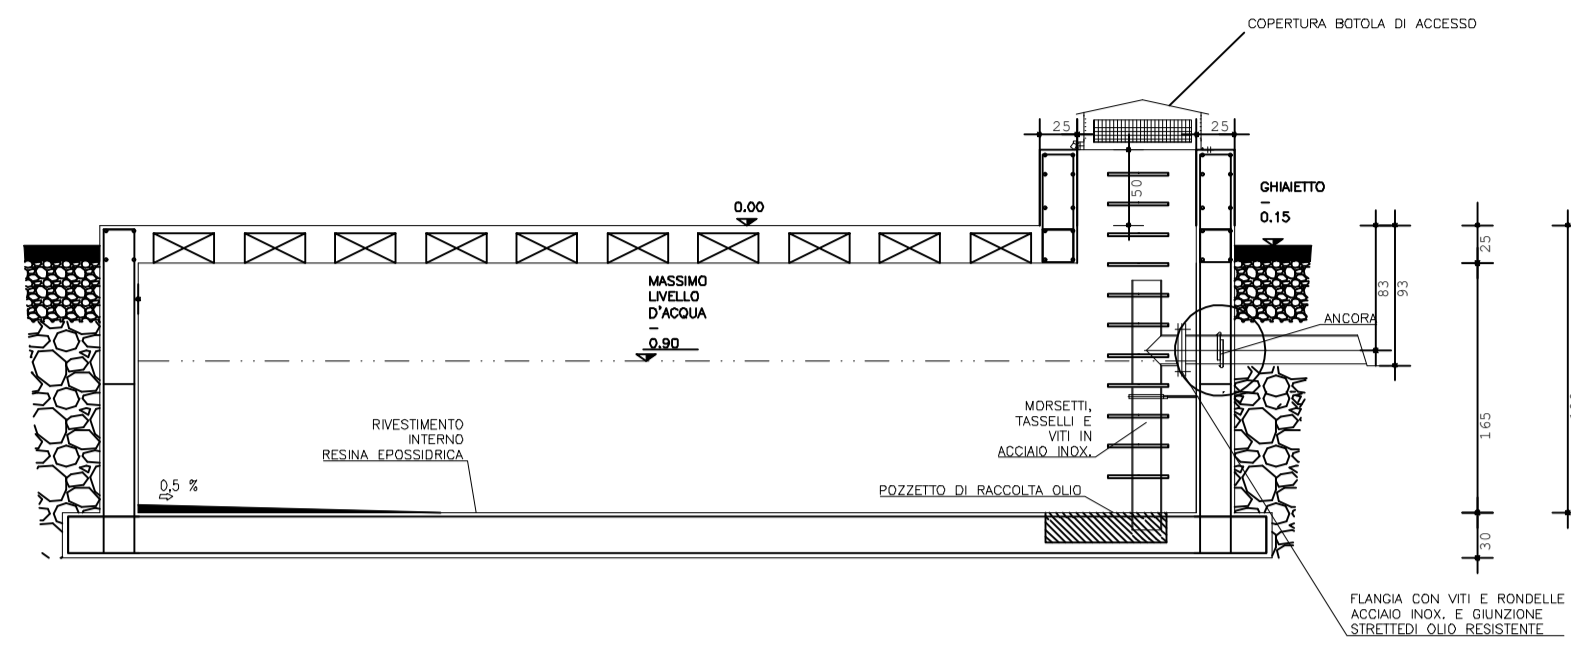


A8 - NEUTRO TR

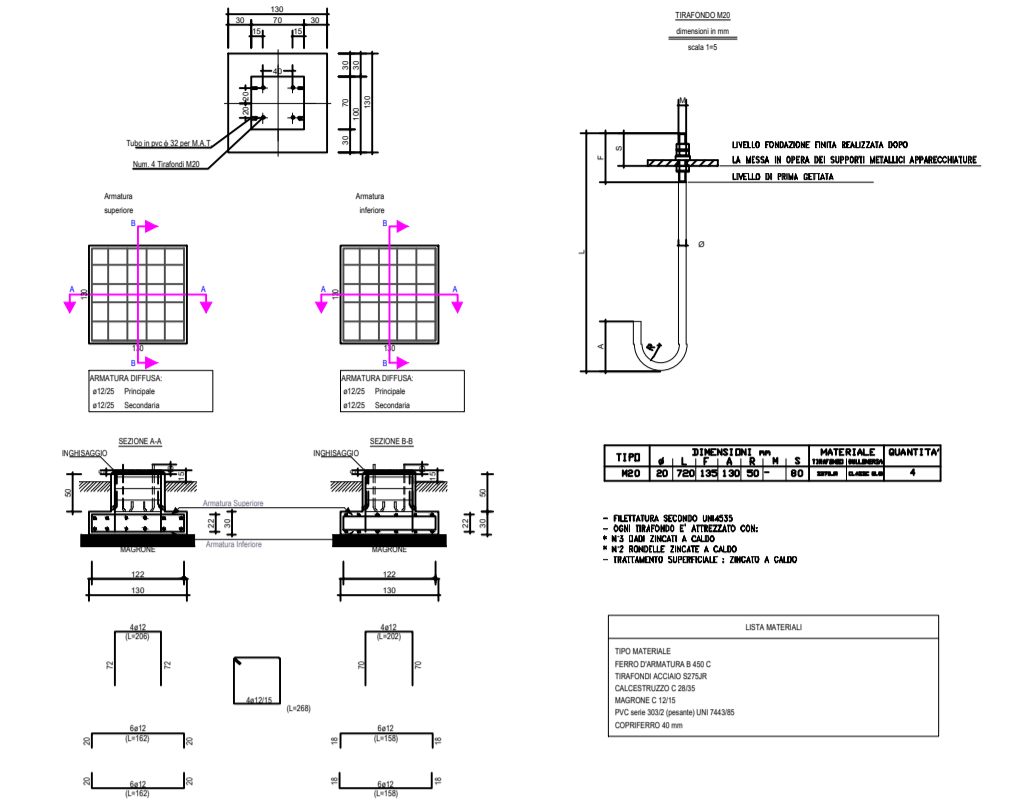


A0 - TERMINALE CAVO AT + A1 - SCARICATORE

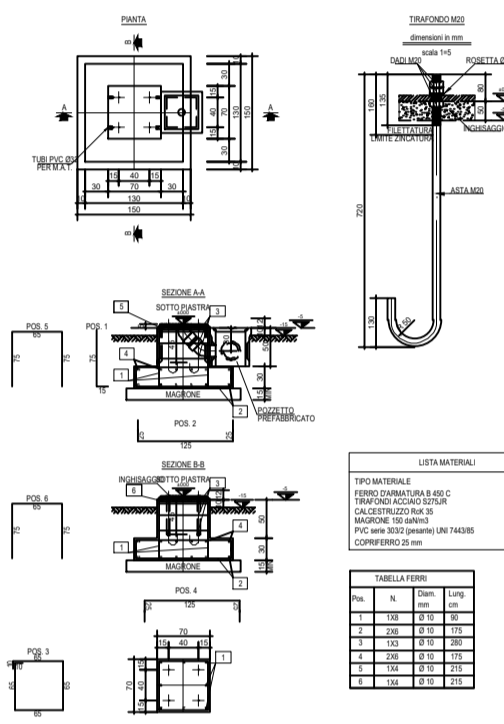


A1 - SCARICATORE

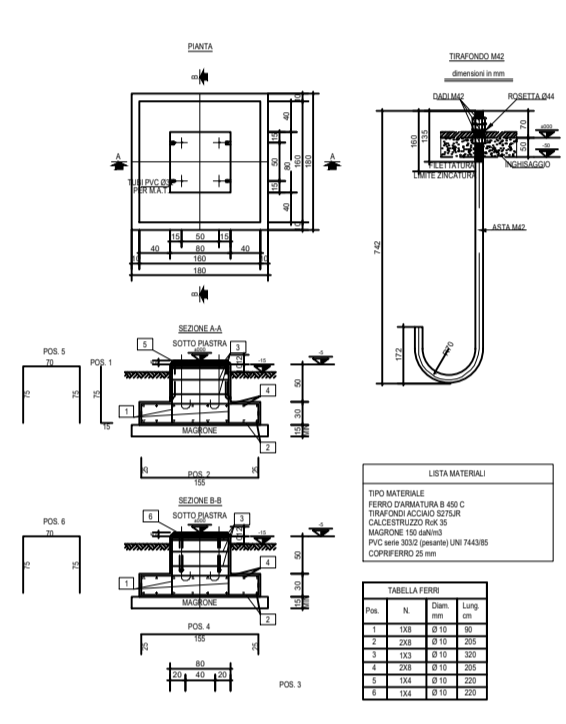


A2 - TRASFORMATORE DI TENSIONE (TV)

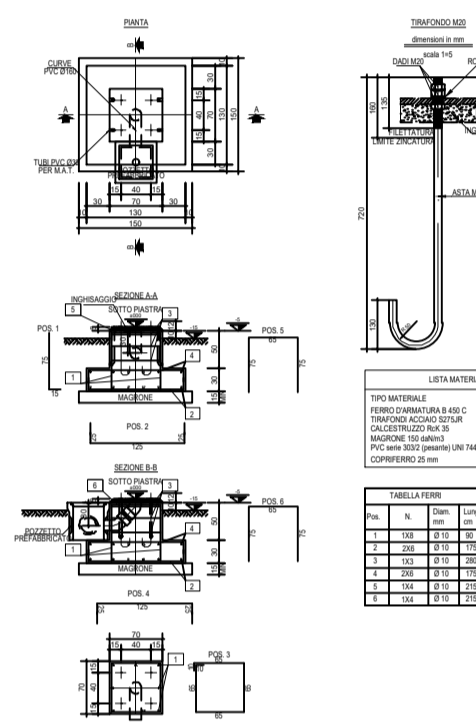


A4 - TRASFORMATORE DI CORRENTE (TA)

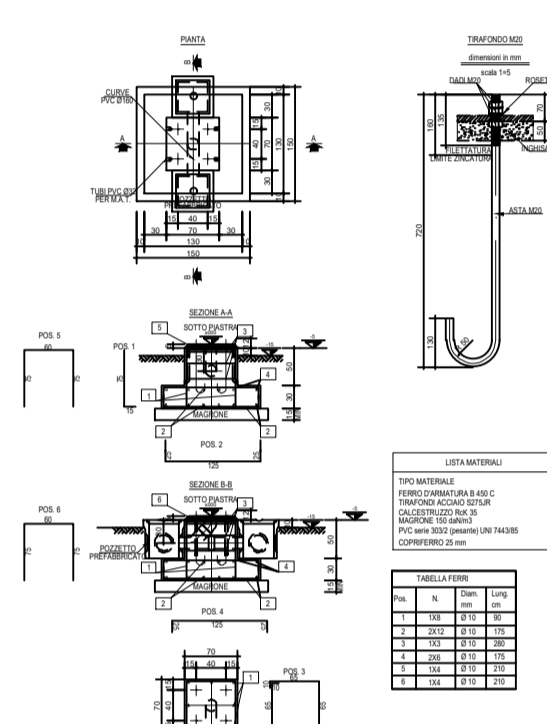


A5 - INTERRUITTORE AT

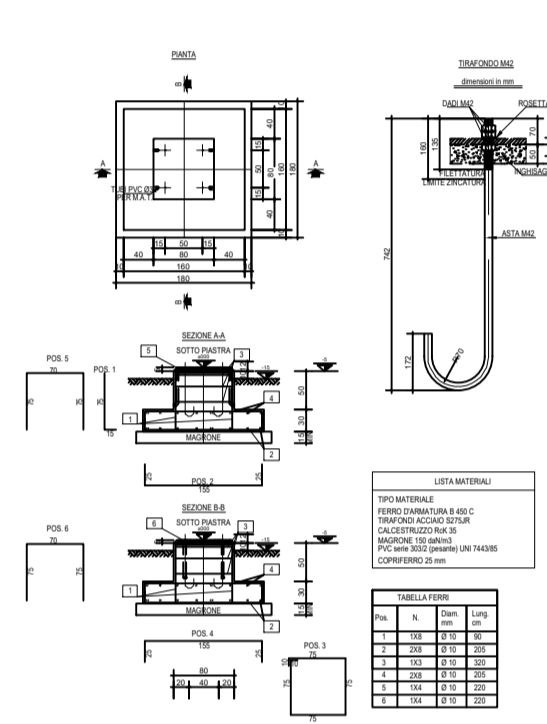


A3 - SEZIONATORE ORIZZONTALE AT

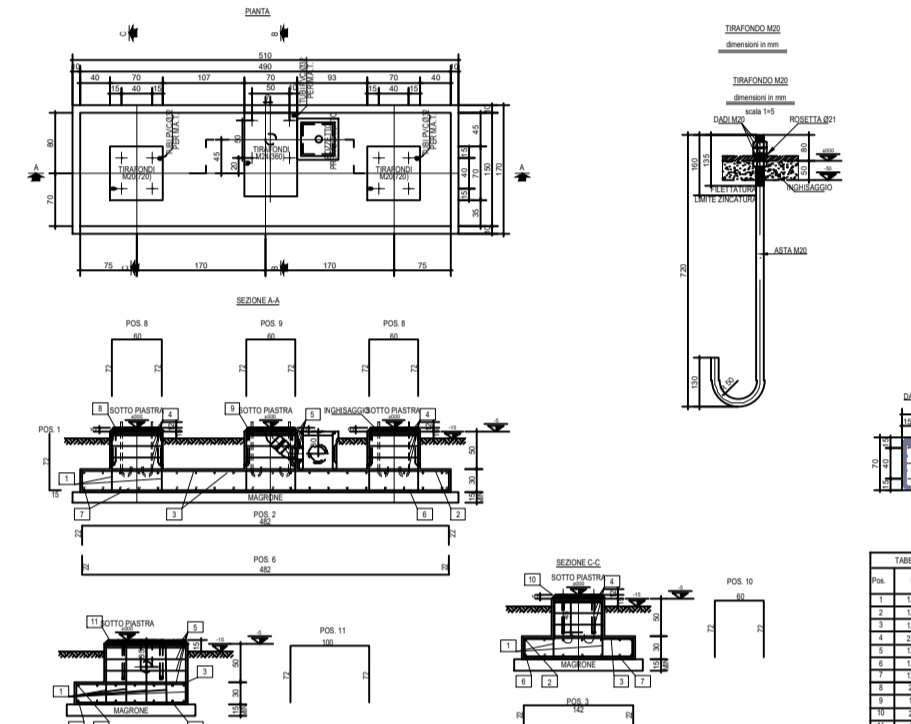


A12 - ROMPIFRATTA

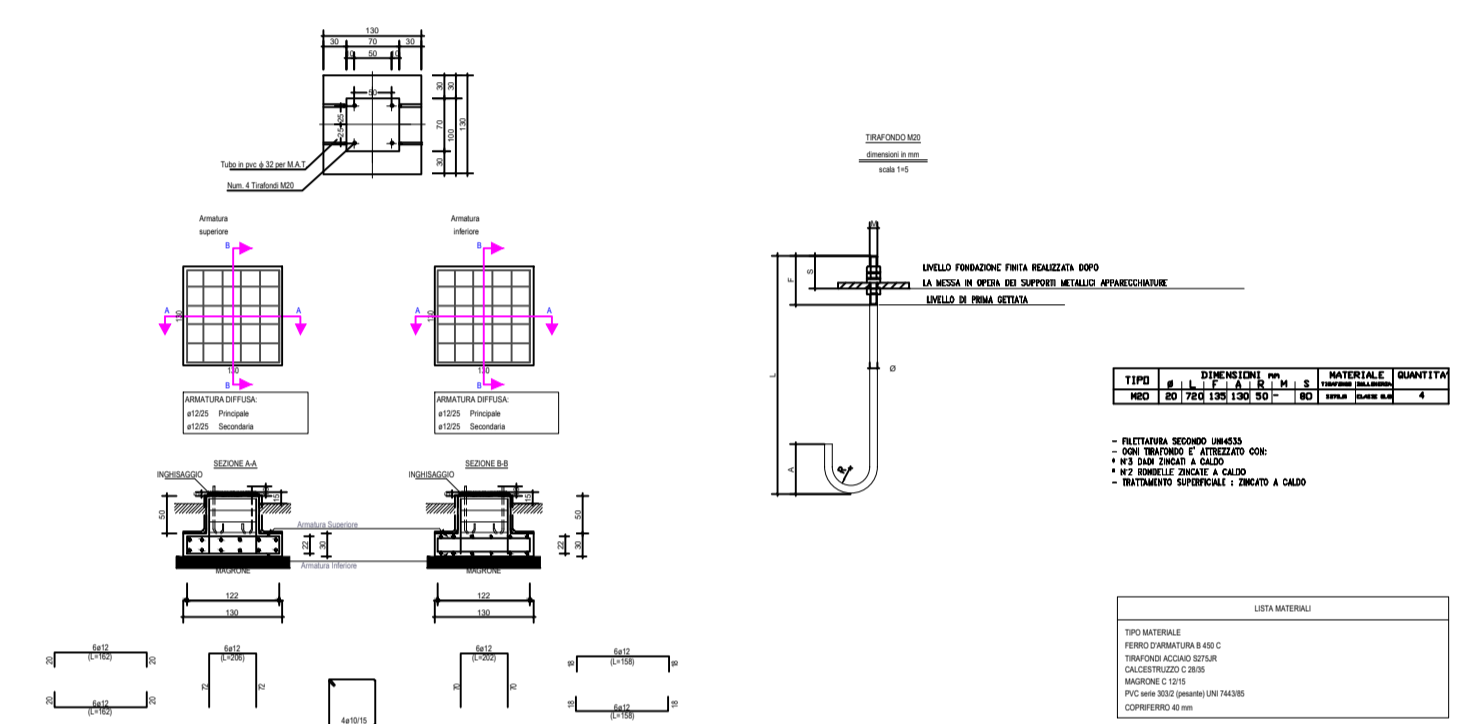


BASAMENTO PER ARMADIO SMISTAMENTO

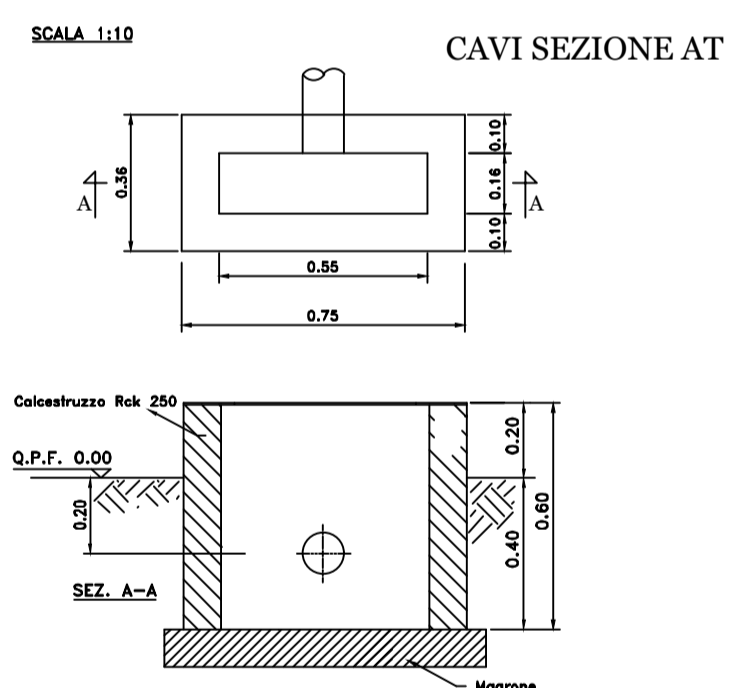


STRATIGRAFIA PIAZZALE

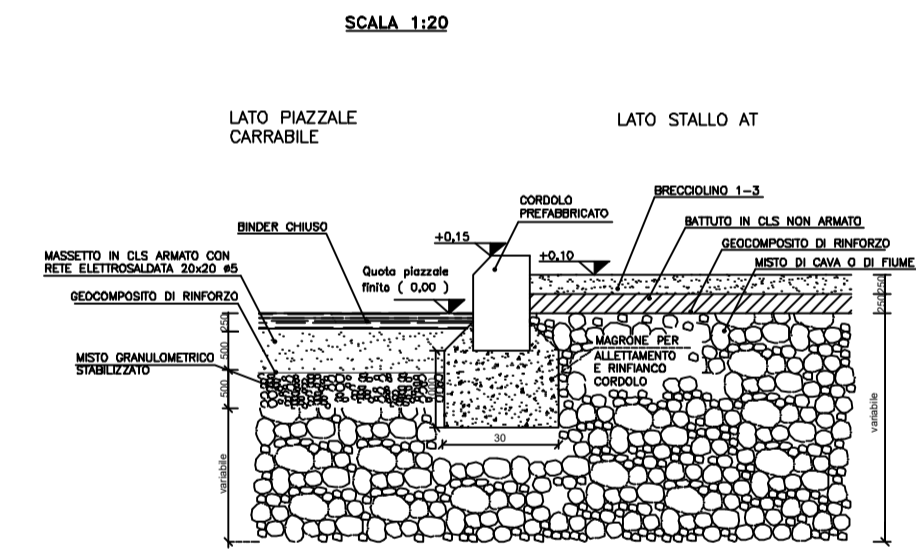


Tirafondi unificati per fissaggio strutture

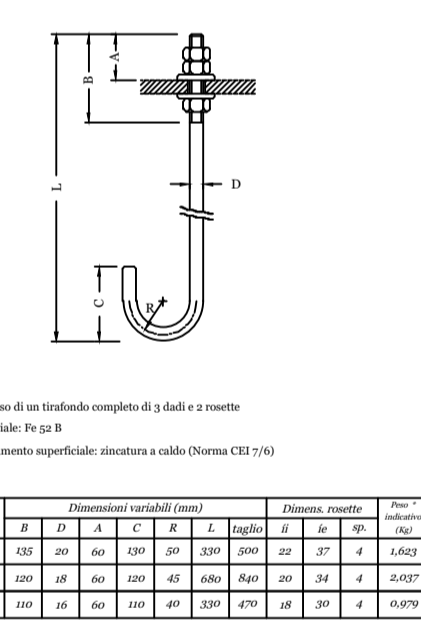


CONTROPIASTRE PER STRUTTURE TUBOLARI

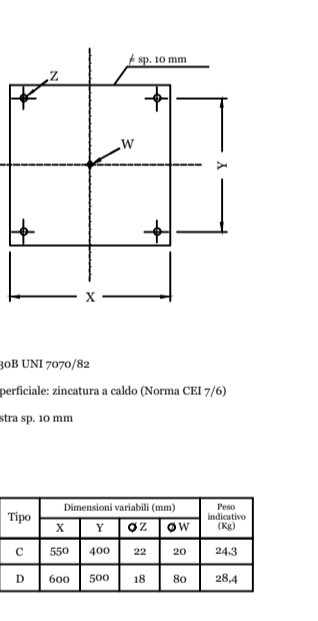


A13 - CASTELLETTO ARRIVO CAVI MT

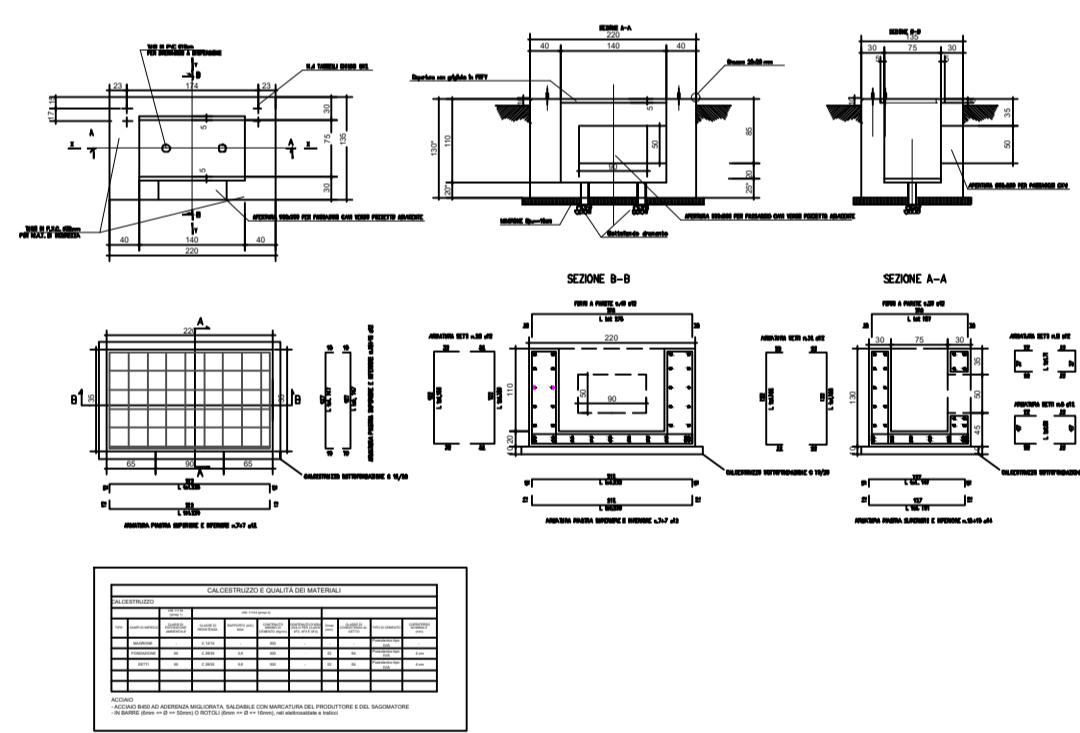


Prospetto

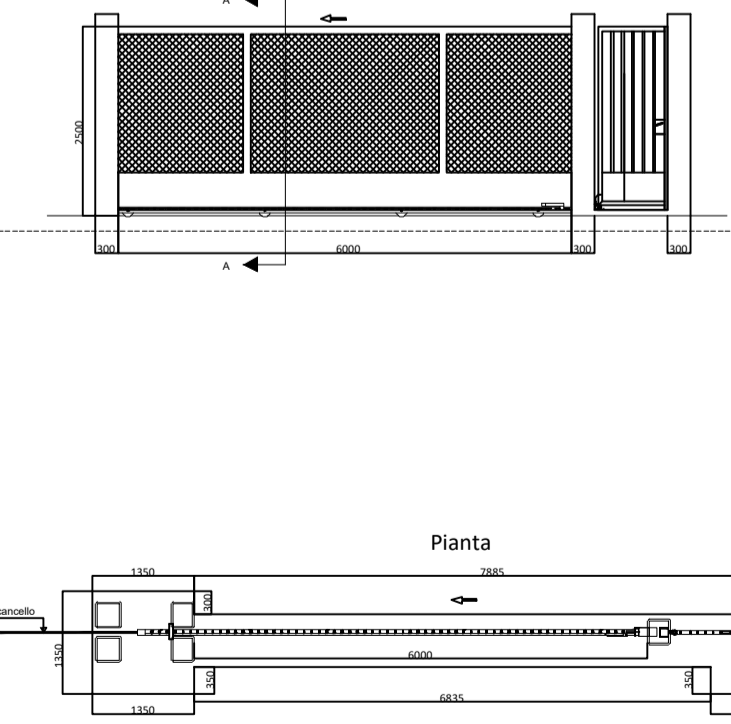


Sezione A-A'

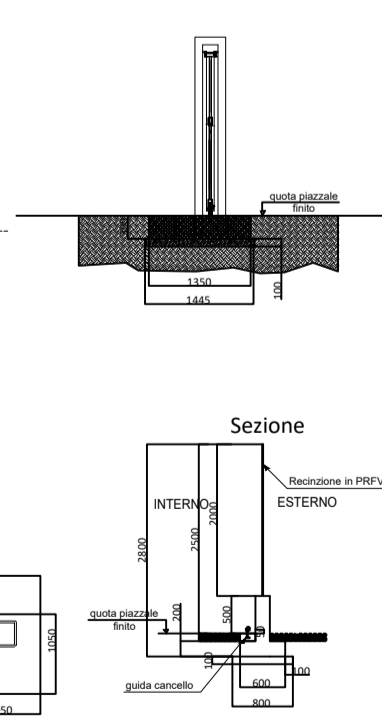


Dettaglio recinzione perimetrale

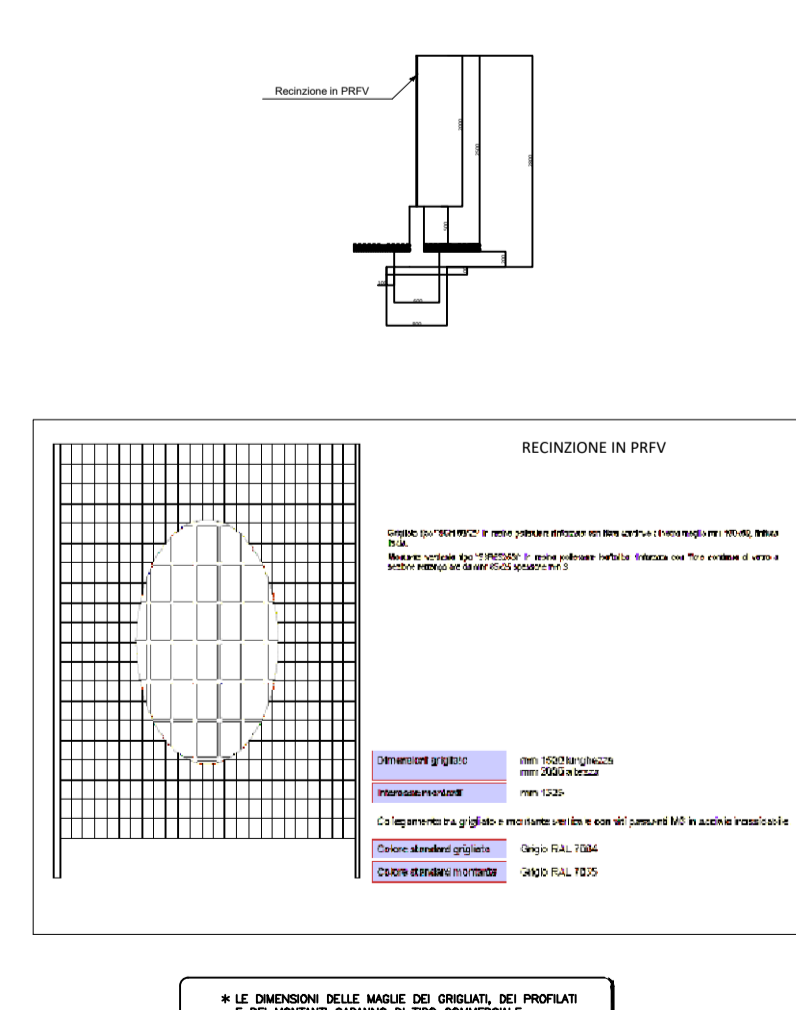


FONDAZIONE TRASFORMATORE - PIANTA

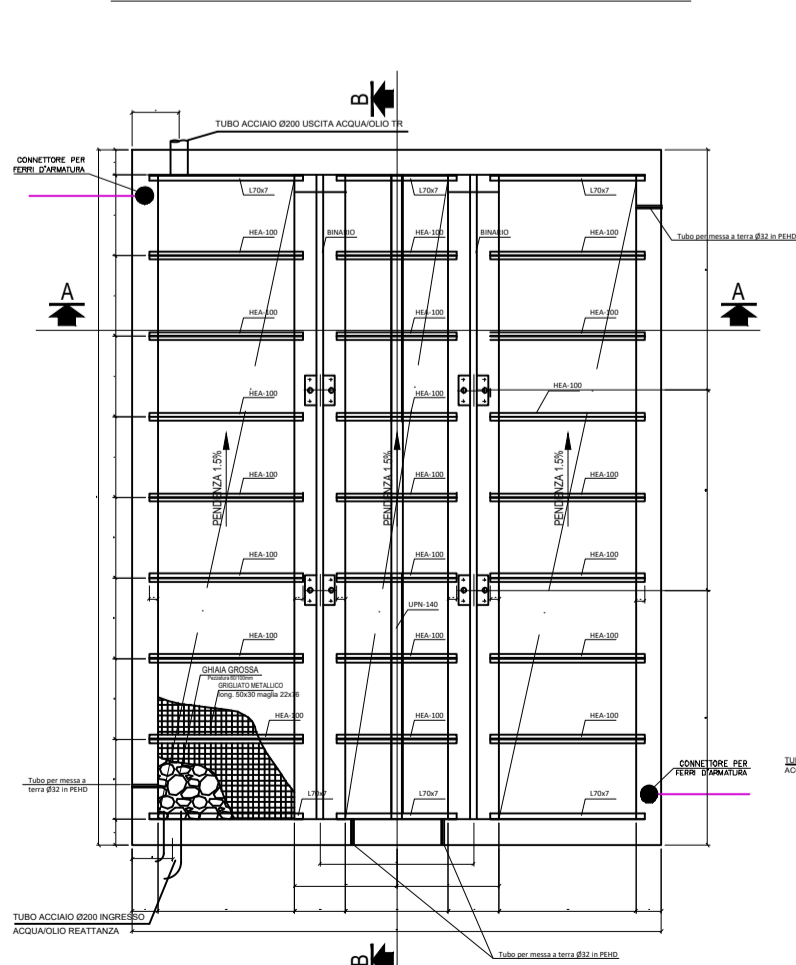


SEZIONE A-A

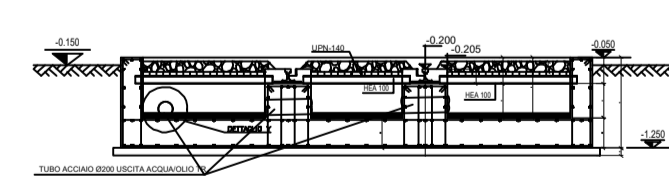


SEZIONE B-B

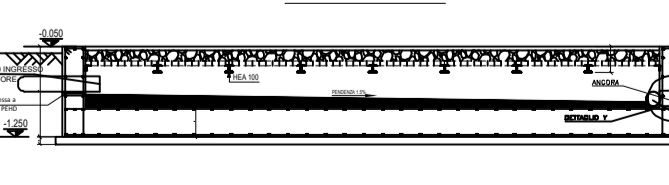


SEZIONE TRASVERSALE CUNICOLO CAVI AT

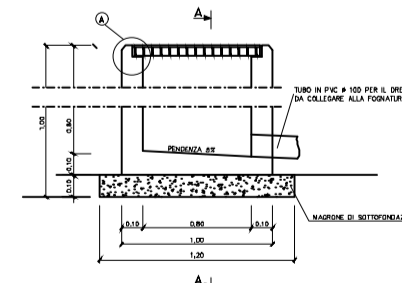


ARMATURA CUNICOLO CAVI AT

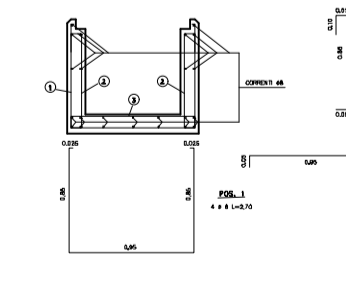

PARTICOLARE "A"

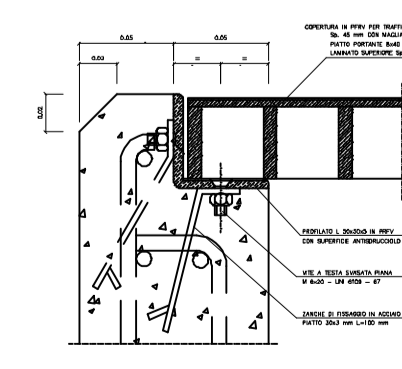

COPERTURA PRPV PER TRAFFICO MEDIO PESANTE

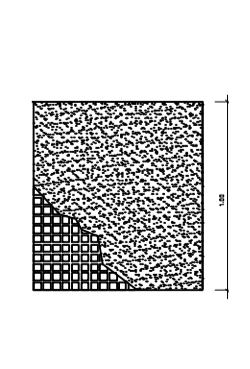

NOTA
- I CANCELLI IN CARPENTERIA METALLICA POTRANNO ESSERE ANCHE DI TIPO COMMERCIALE

* LE DIMENSIONI DELLE MASSE DEI PROFILATI E DEI MOVIMENTI DEVONO DI TIPO COMMERCIALE

Regione: SICILIA
Provincia: CATANIA
Comuni: CASTEL DI IUDICA, RAMACCA

Impianto fotovoltaico da 231,599 MWp
PROGETTO DEFINITIVO

TITOLO:
Stazione di Utente e collegamento alla rete -
Particolari costruttivi

TAVOLA:
73.20.01.W30
1 di 1

Progettazione
3E Ingegneria S.r.l.
Via G. Volpe n.92
56121 PISA
www.3eingegneria.it
info@3eingegneria.it



Data	Rev.	DESCRIZIONE	Elaborato e controllato da:	Approvato da:
Mar. 2022	01	REVISIONE GENERALE	3E Ingegneria Srl	3E Ingegneria Srl
Sett. 2021	0	PRIMA EMISSIONE	3E Ingegneria Srl	3E Ingegneria Srl

PROPRIONTE:
Ibvi 5 s.r.l.
IBVI 5 srl
Viale Amedeo Duca D'Aosta,76
39100 Bolzano (BZ)
IBVI5srl@Pec.it

Proprietà esclusiva della Società sopra indicata, utilizzo e duplicazione vietata senza autorizzazione scritta.