


CAMPO FV 05_4-D
8825,28 kW

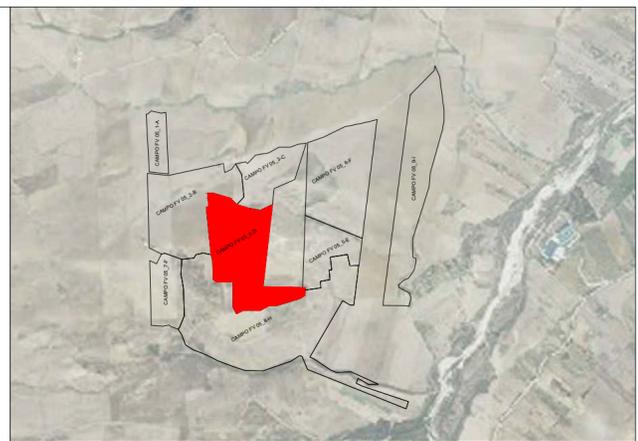

LEGENDA

- AREA RICADENTE IN VINCOLO
- AREA DESTINATA A MITIGAZIONE AMBIENTALE ERBACEA
- CONFINE LAND
- FASCIA DI MITIGAZIONE AMBIENTALE ARBOREA
- UNITA' DI CONVERSIONE
- CABINA DI SEZIONAMENTO
- CAPANNONE AGRICOL
- CAVIDOTTI DI COLLEGAMENTO SOTTOCAMPI



| | |
|--|---|
| REGIONE: SICILIA | PROVINCIA: PALERMO |
| COMUNE: CAMPOFELICE DI FITALIA | LOCALITA': C/da Cozzo d'Agnello |

| | |
|-----------------------------|--|
| TIPO PROGETTO: PD | OGGETTO: Progetto per la realizzazione di un impianto agrovoltico denominato 'Agrovoltico Campofelice' per la produzione di energia elettrica con una potenza installata di 49,694 MW, potenza di immissione di 46,000 MW e potenza del sistema di accumulo di 10 MW, per la produzione agricola di beni e servizi oltre alle opere connesse e alle infrastrutture indispensabili nell' area identificata nel comune di Campofelice di Fitalia (PA) |
|-----------------------------|--|



| | | |
|--------------------------------|--|-------------------------|
| TAVOLA N.: EL 05.031 | IMPIANTO: AGROFOTOVOLTAICO CAMPOFELICE | SCALA: 1:2000 |
| | ELABORATO: Layout Campo FV 4-D | |

| | | |
|----------------------------------|--|--|
| PROPONENTE: FRI-EL SUN | RESPONSABILE: <i>Timbro e Firma</i> | APPROVATO DA: <i>Timbro e Firma</i> |
|----------------------------------|--|--|

| | | |
|-----------------------------------|---|--|
| PROGETTISTA: SUPER CORP | DIRETTORE TECNICO: ARCH: FRANCESCO LAUDICINA <i>Timbro e Firma</i> | RESPONSABILE: <i>Timbro e Firma</i> |
|-----------------------------------|---|--|

| REV. | DATA | REDATTO | DESCRIZIONE |
|------|------|---------|-------------|
| 0 | | | |
| 1 | | | |
| 2 | | | |
| 3 | | | |

IL PRESENTE DISEGNO E' DI NOSTRA PROPRIETA' ED E' SOTTO LA PROTEZIONE DELLA LEGGE SULLA PROPRIETA' LETTERARIA. NE E' QUINDI VIETATA PER QUALSIASI MOTIVO LA RIPRODUZIONE E CONSEGNA A TERZI.

