



CAMPO FV 05_5E
2853,60 kW

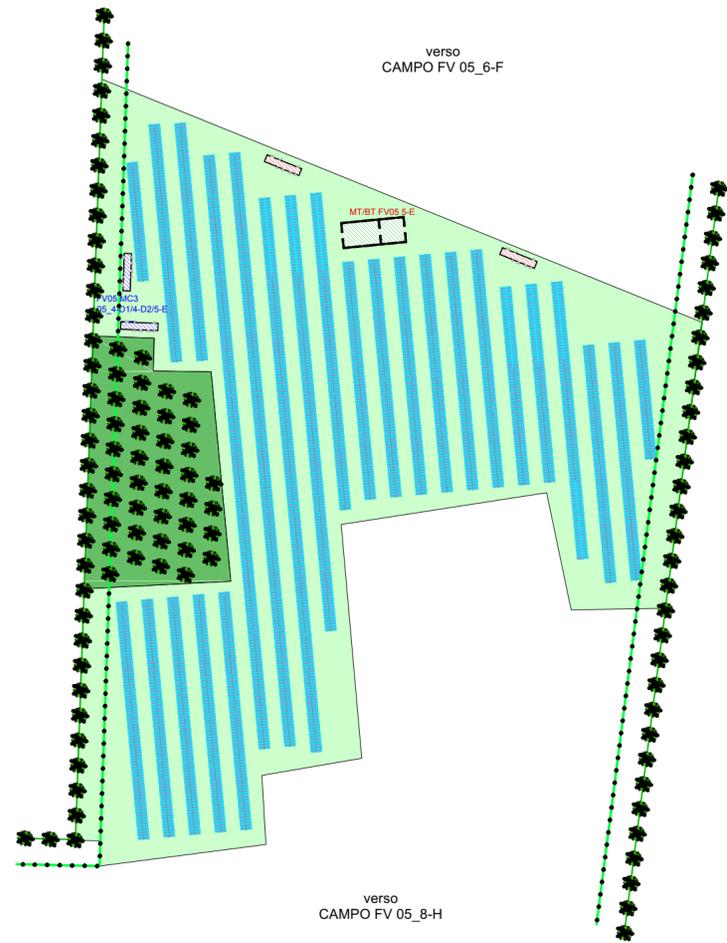

LEGENDA

- AREA RICADENTE IN VINCOLO
- AREA DESTINATA A MITIGAZIONE AMBIENTALE ERBACEA CONFINI LAND
- FASCIA DI MITIGAZIONE AMBIENTALE ARBOREA
- UNITA' DI CONVERSIONE
- CABINA DI SEZIONAMENTO
- CAPANNONE AGRICOL
- CAVIDOTTI DI COLLEGAMENTO SOTTOCAMPI

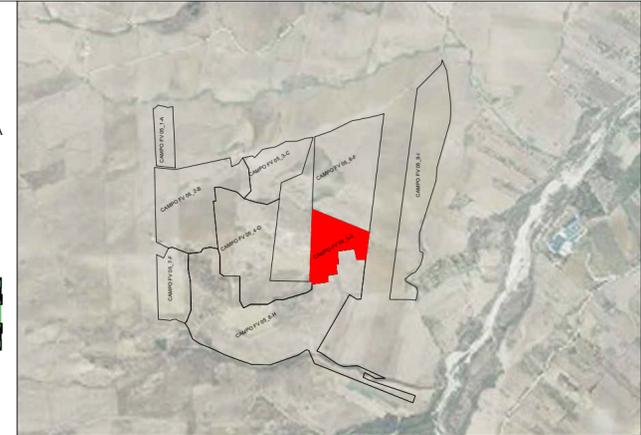

REGIONE: SICILIA	PROVINCIA: PALERMO
COMUNE: CAMPOFELICE DI FITALIA	LOCALITA': C/da Cozzo d'Agnello

TIPO PROGETTO: PD	OGGETTO: Progetto per la realizzazione di un impianto agrovoltivo denominato 'Agrovoltivo Campofelice' per la produzione di energia elettrica con una potenza installata di 49,694 MW, potenza di immissione di 46,000 MW e potenza del sistema di accumulo di 10 MW, per la produzione agricola di beni e servizi oltre alle opere connesse e alle infrastrutture indispensabili nell' area identificata nel comune di Campofelice di Fitalia (PA)
-----------------------------	--



TAVOLA N.: EL 05.32	IMPIANTO: AGROFOTOVOLTAICO CAMPOFELICE	SCALA: 1:2000
	ELABORATO: Layout Campo FV 5-E	COD. DOC. _____ REV. _____

PROPONENTE: FRI-EL SUN	RESPONSABILE: <i>Timbro e Firma</i>	APPROVATO DA: <i>Timbro e Firma</i>
----------------------------------	--	--

PROGETTISTA: 	DIRETTORE TECNICO: ARCH: FRANCESCO LAUDICINA <i>Timbro e Firma</i>	REDATTORE: <i>Timbro e Firma</i>
------------------	---	-------------------------------------

REV.	DATA	REDATTO	DESCRIZIONE
0			
1			
2			
3			

Ordine Nazionale dei Biologi
Sez. A - N. A.A. 083791
Dott. Salvatore Gambria

Salvatore Gambria

IL PRESENTE DISEGNO E' DI NOSTRA PROPRIETA' ED E' SOTTO LA PROTEZIONE DELLA LEGGE SULLA PROPRIETA' LETTERARIA. NE E' QUINDI VIETATA PER QUALSIASI MOTIVO LA RIPRODUZIONE E CONSEGNA A TERZI.