
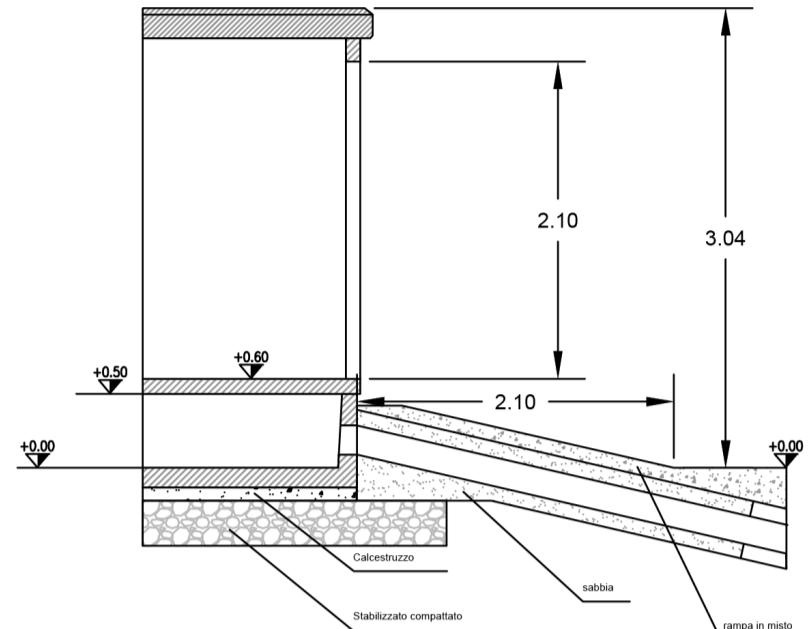




**CABINA DI RICEZIONE**

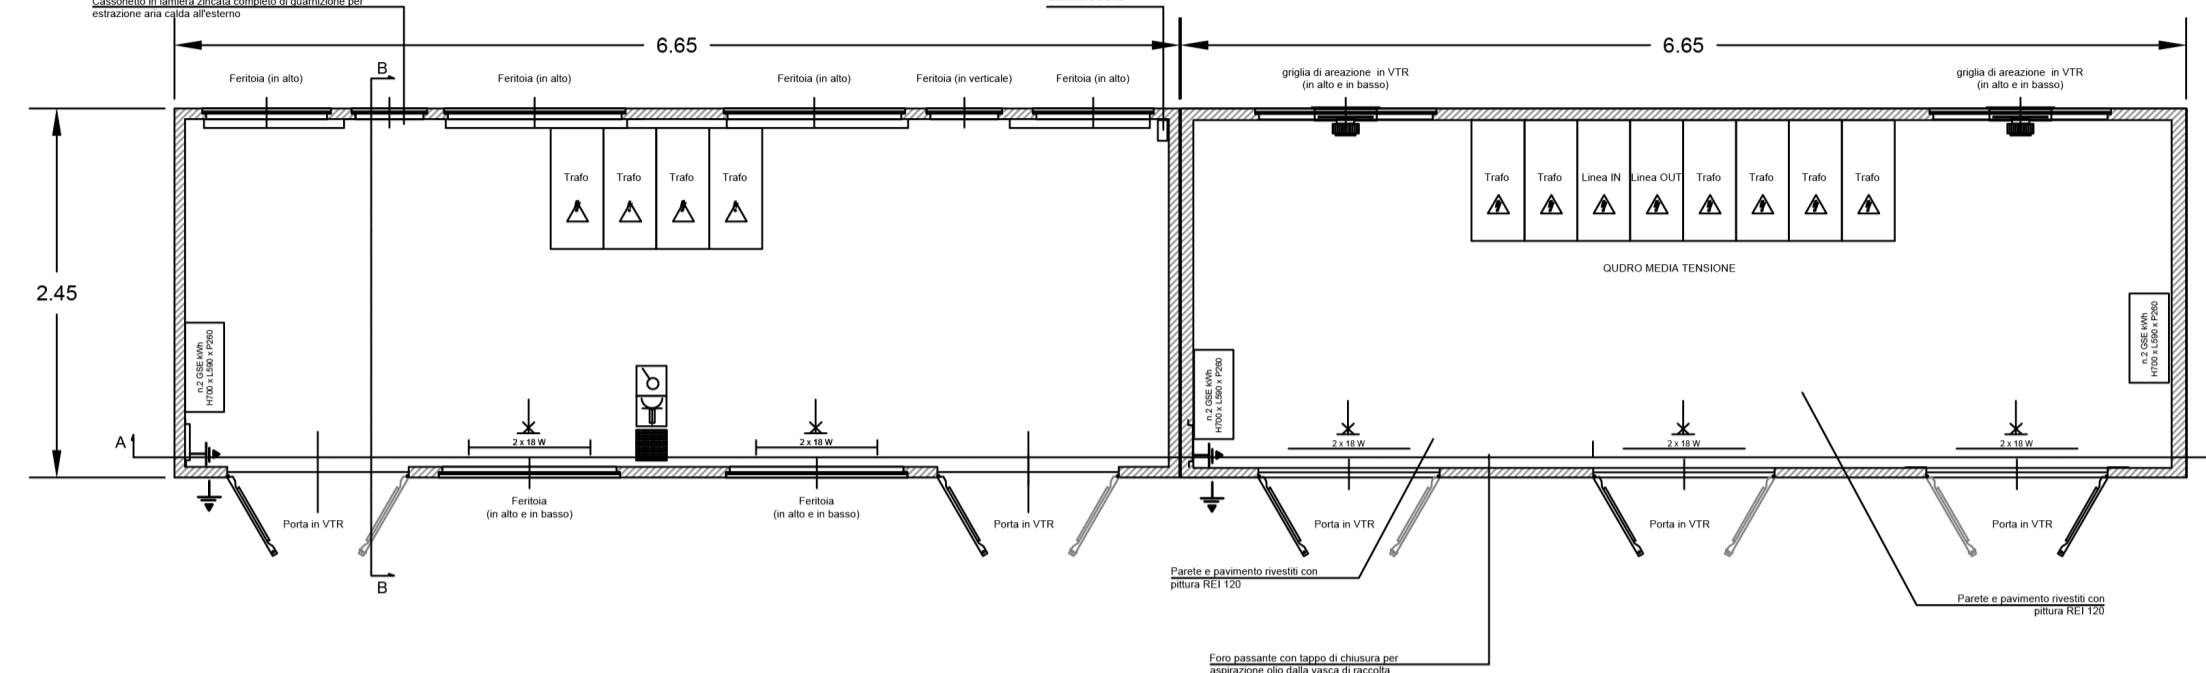

Vista su pianta - Cabina Ricezione/Sezionamento MT



**PIANTA Scala 1:50**

**CABINA DI CAMPO**

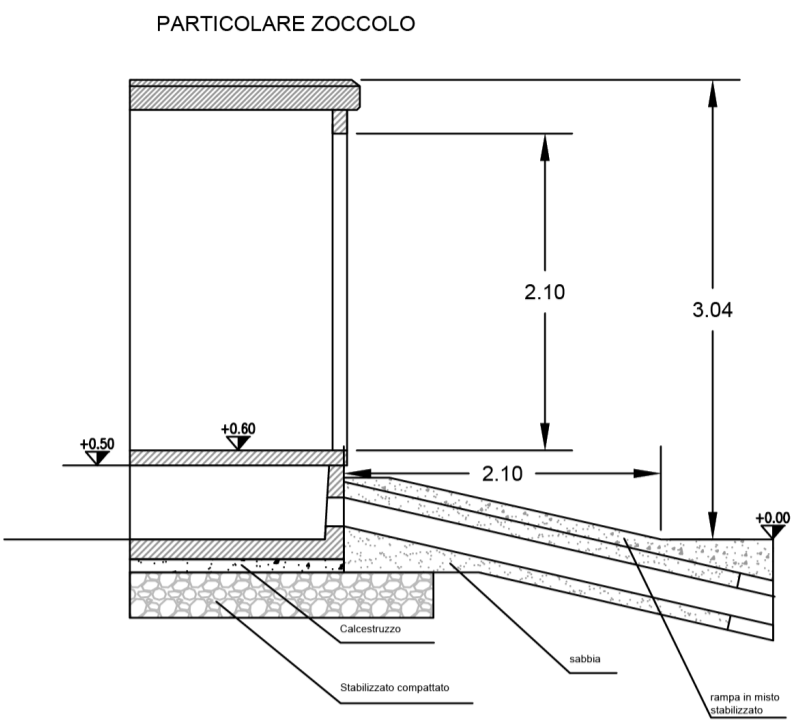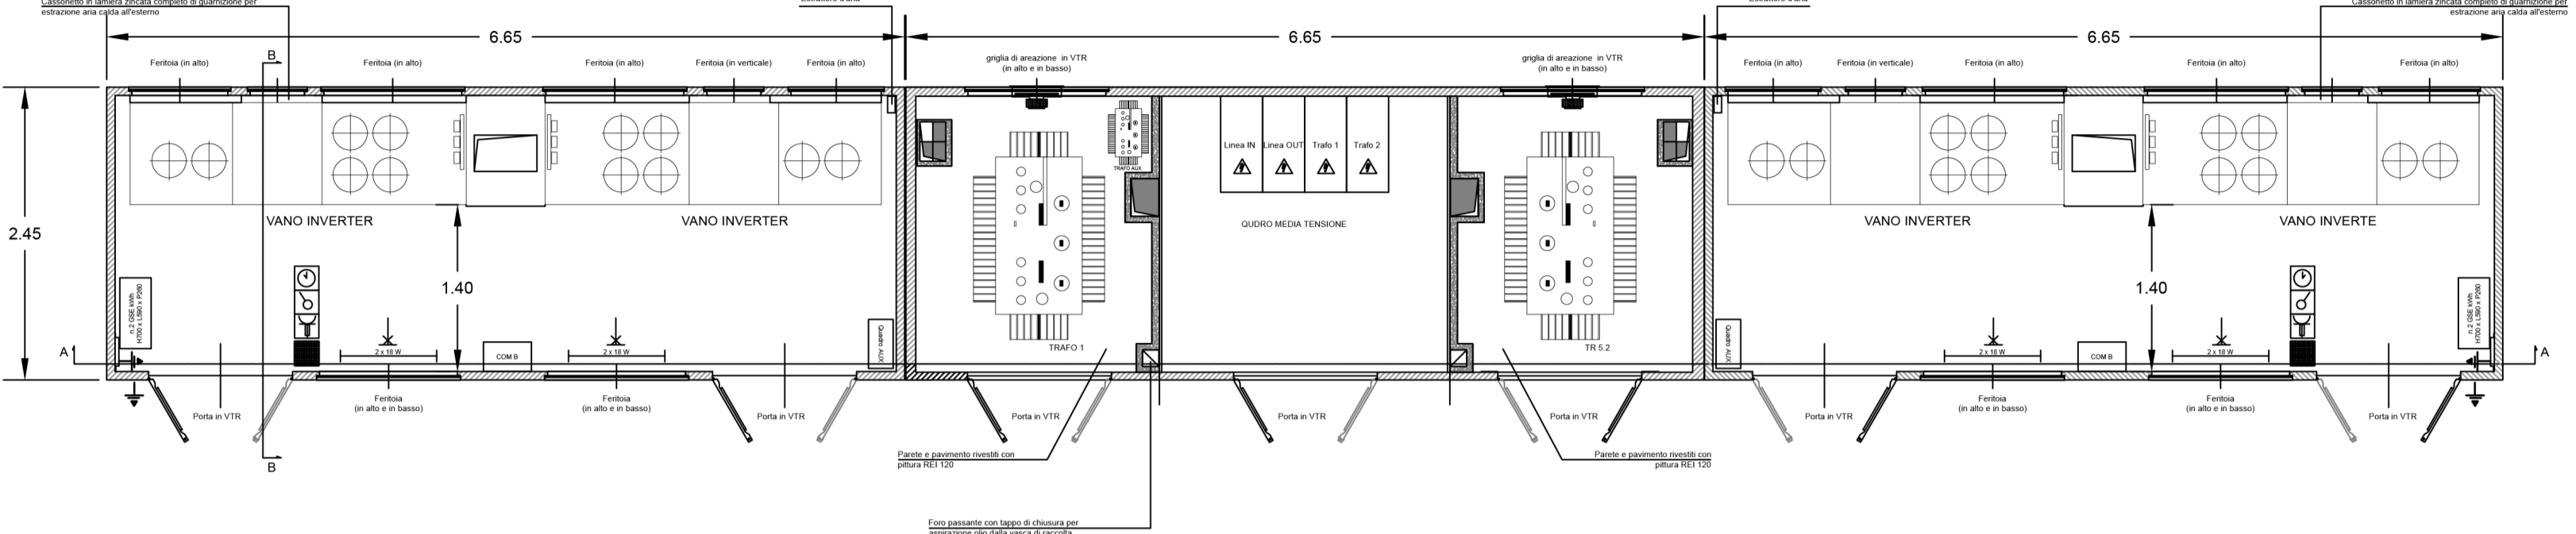



Vista su pianta - Cabina Trasformazione/Inverter

**PIANTA Scala 1:50**

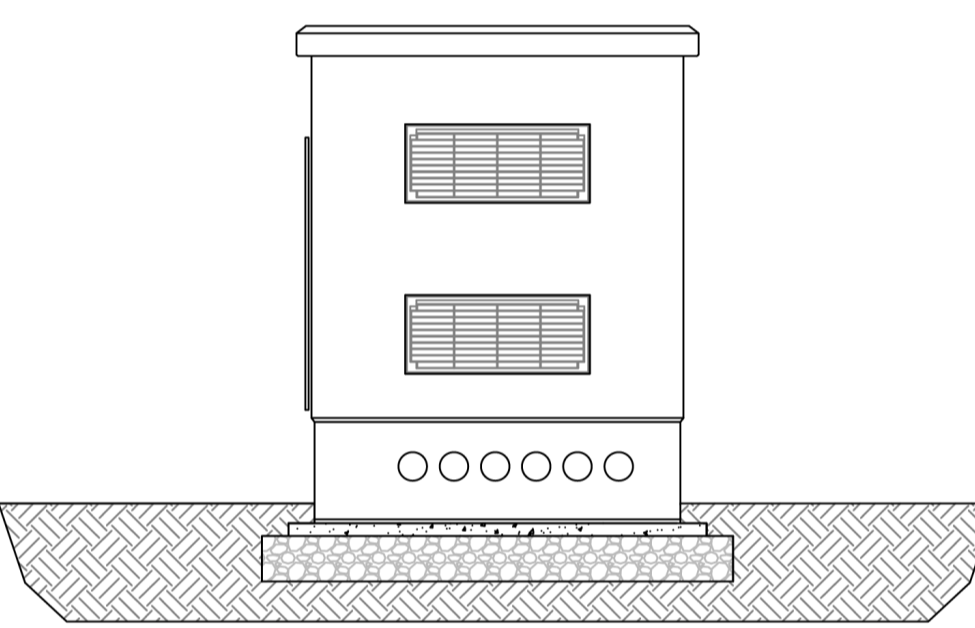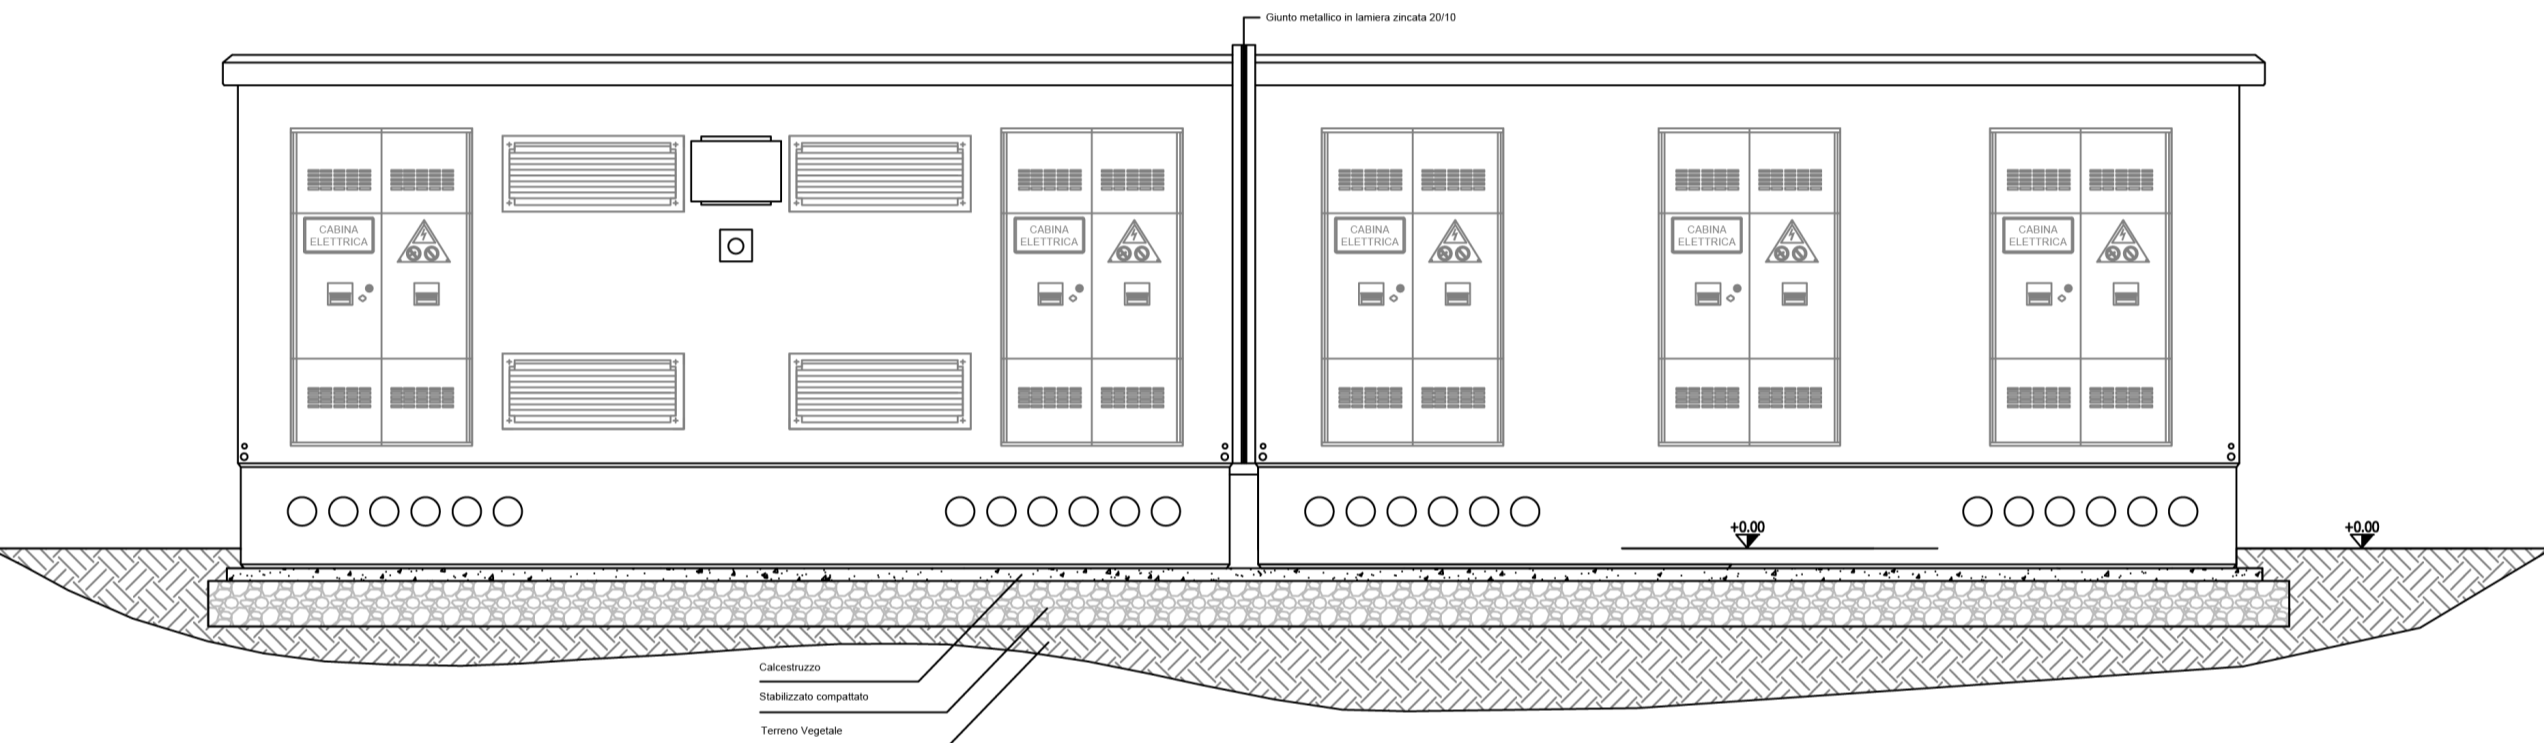



**PROSPETTI Scala 1:50**

**PROSPETTI Scala 1:50**

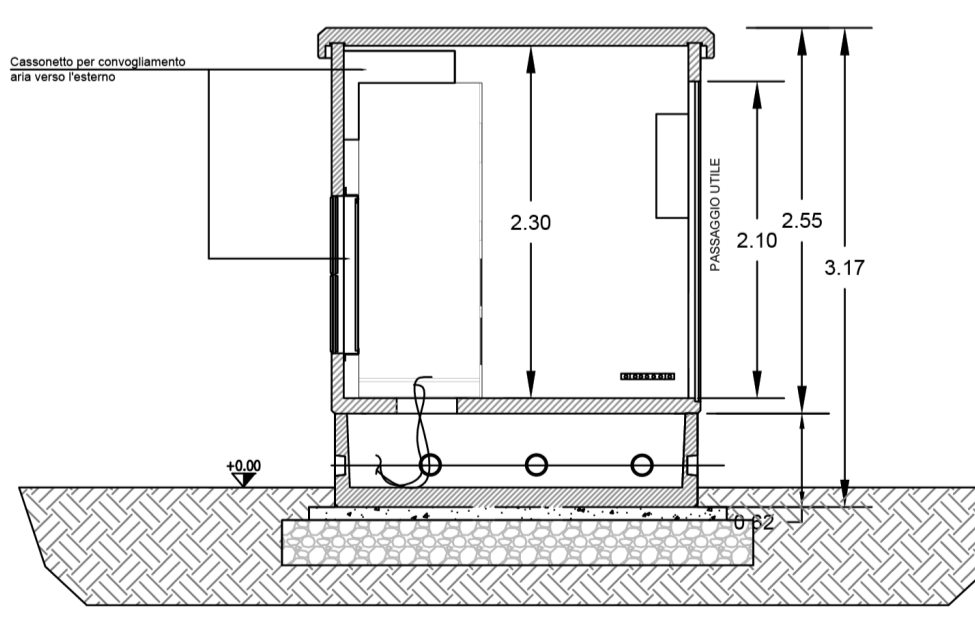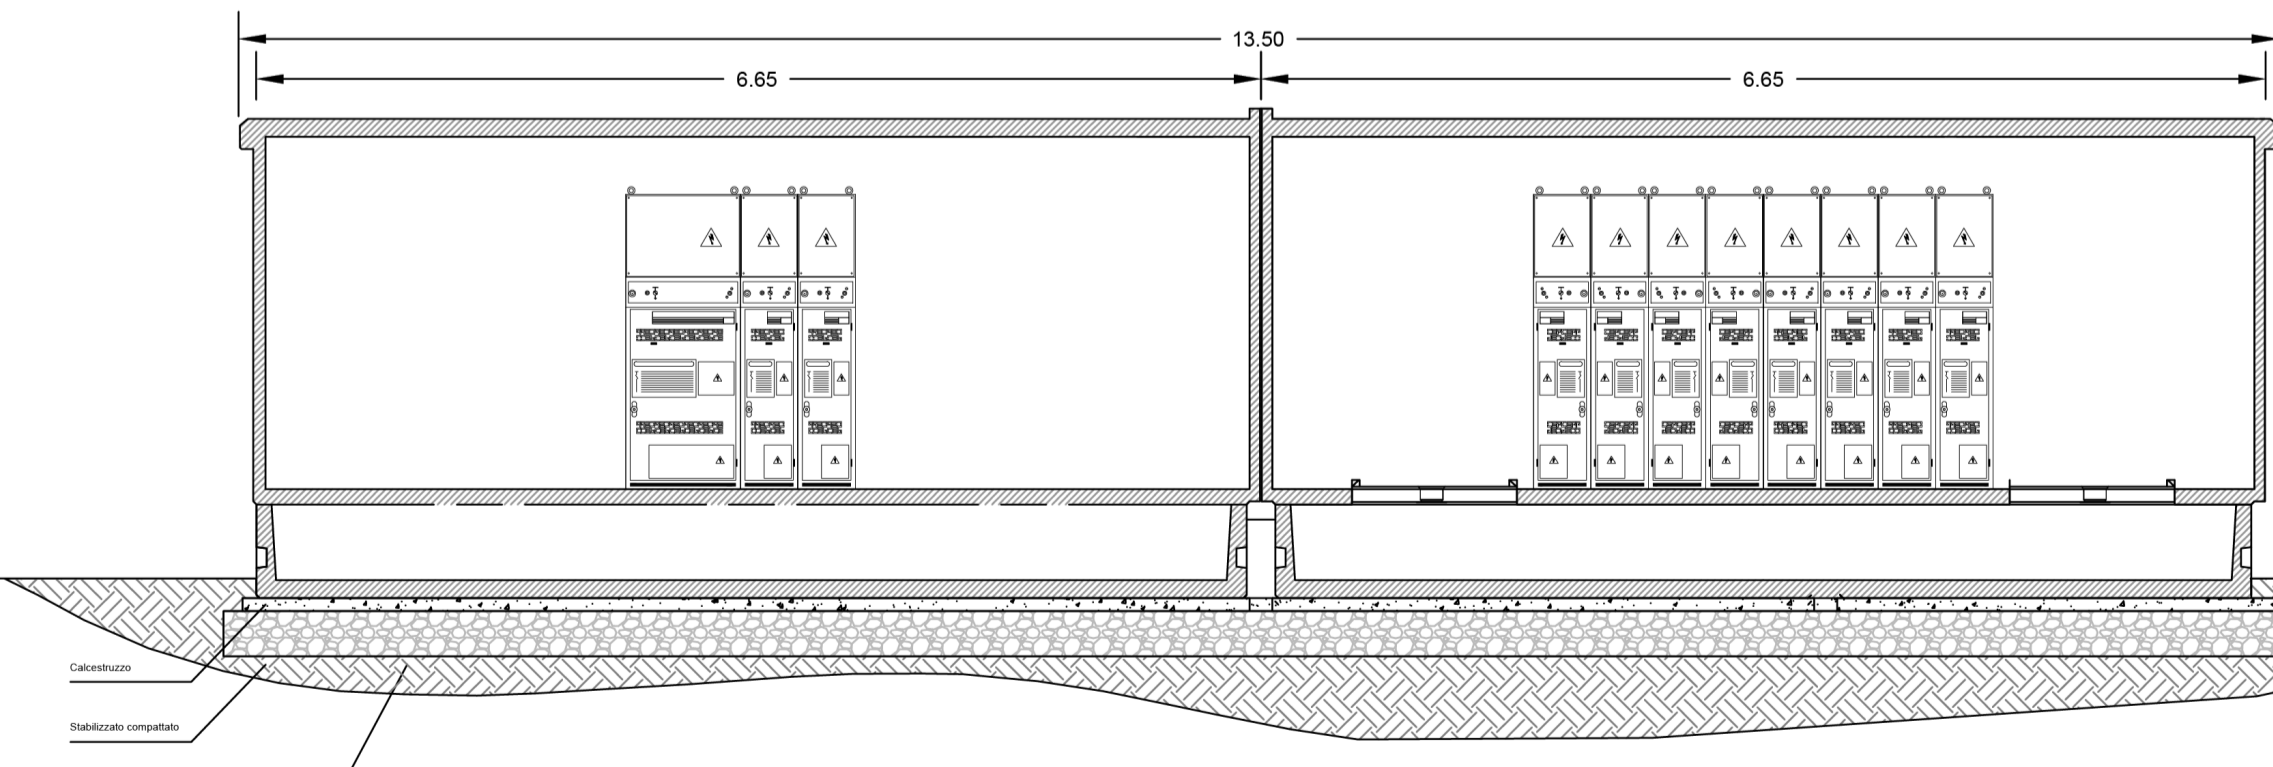

**SEZIONE A-A Scala 1:50**

**SEZIONE B-B Scala 1:50**

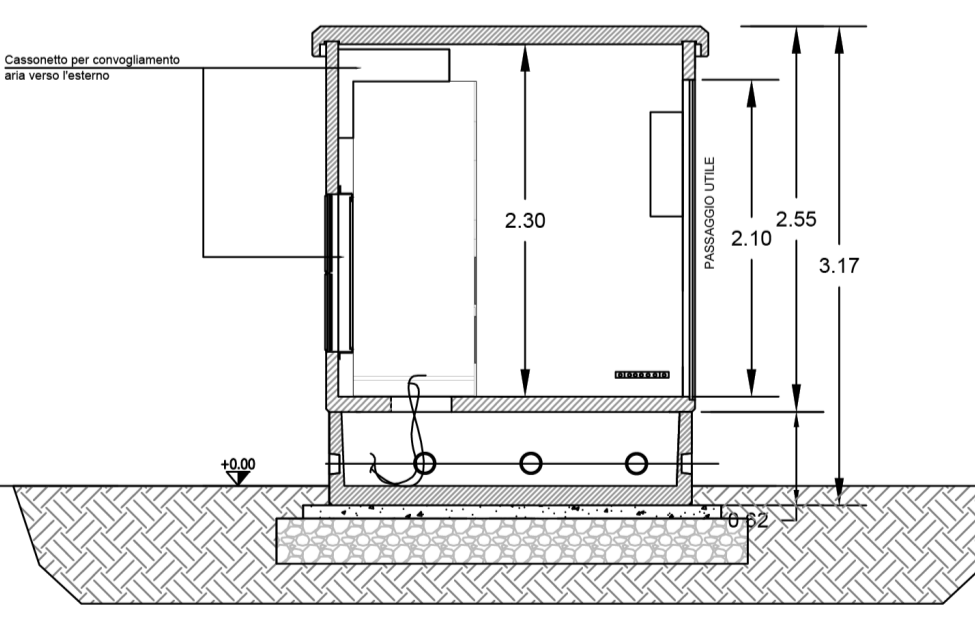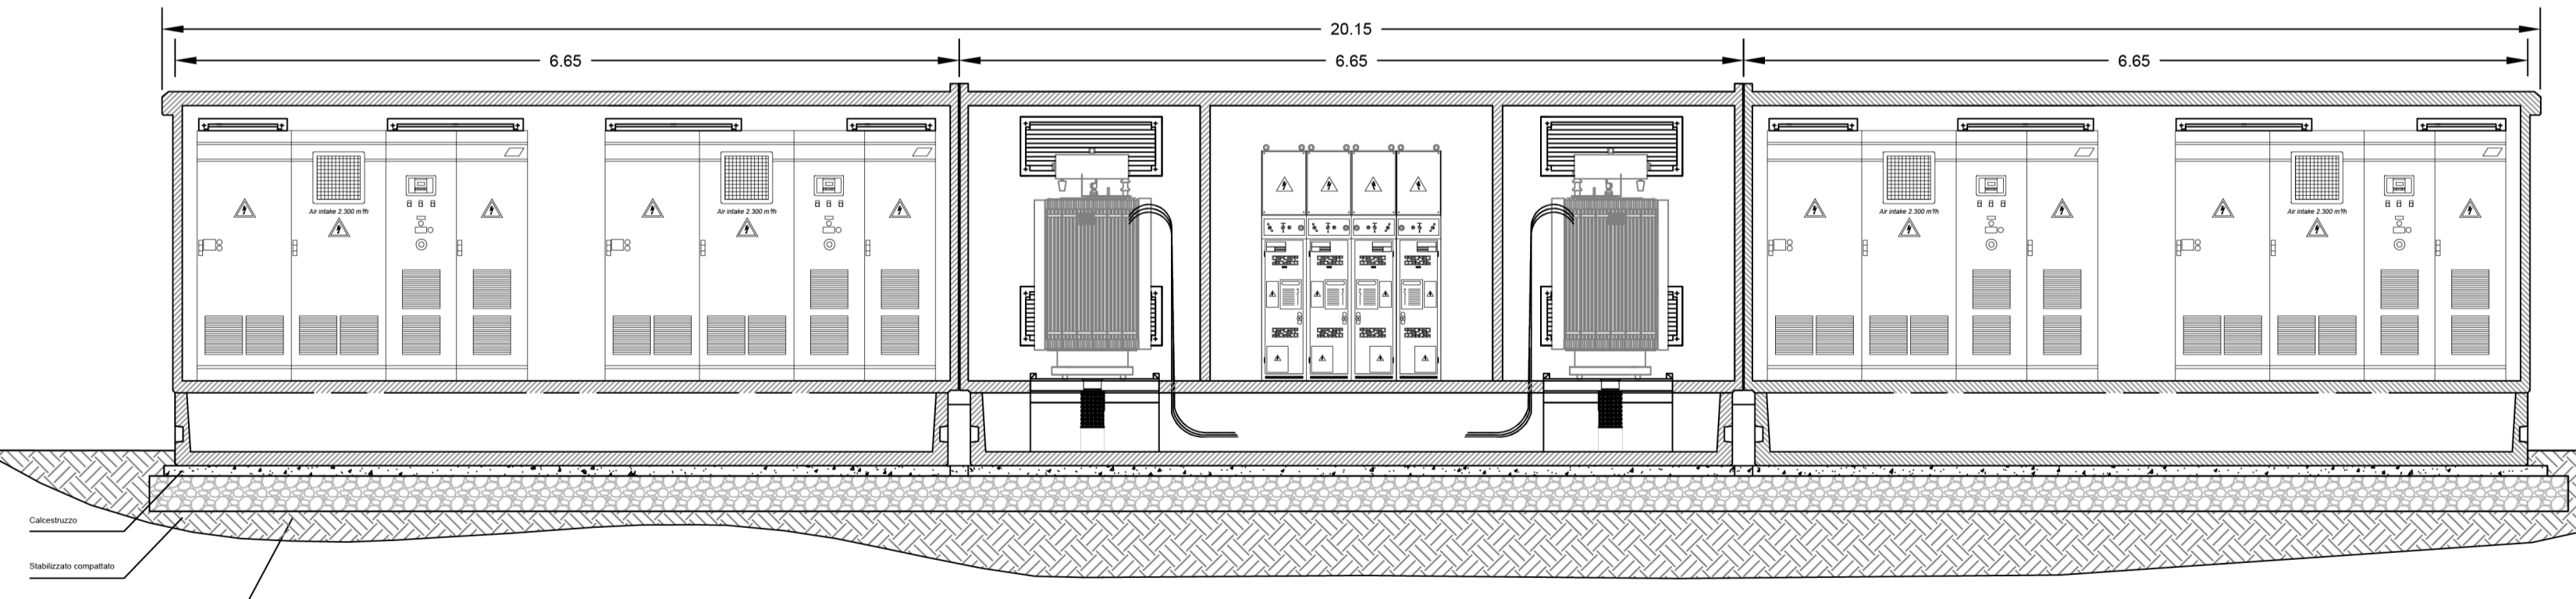

**SEZIONE A-A Scala 1:50**

**SEZIONE B-B Scala 1:50**

**Cabina di Ricezione**

DIMENSIONI CABINA RICEZIONE	
Lunghezza frontale	13,50 m
Larghezza	2,44 m
Altezza Esterna	2,55 m
Altezza Interna	2,30 m

TABELLA PESI	
Quadri MT	1000 kg
Cabina vuota	18000 kg
Peso Complessivo	19000 kg

**Cabina/Inverter**

DIMENSIONI CABINA INVERTER	
Lunghezza frontale	21,15 m
Larghezza	2,44 m
Altezza Esterna	2,55 m
Altezza Interna	2,30 m

TABELLA PESI	
Inverter	4400 kg
Cabina vuota	18000 kg
Peso Complessivo	22400 kg





REGIONE: SICILIA      PROVINCIA: PALERMO  
 COMUNE: CAMPOFELICE DI FITALIA      LOCALITA': C/da Cozzo d'Agnelo

PROGETTO: PD      SOGGETTO: Progetto per la realizzazione di un impianto agrofotovoltaico denominato 'Agrofotovoltaico Campofelice' per la produzione di energia elettrica con una potenza installata di 49.694 MW, potenza di immissione di 46.000 MW e potenza del sistema di accumulo di 10 MW, per la produzione agricola di beni e servizi oltre alle opere connesse e alle infrastrutture indispensabili nell'area identificata nel comune di Campofelice di Fitalia (PA).



TAB.01: EL 05.041      INFANNO: AGROFOTOVOLTAICO CAMPOFELICE      1:50      SCALA

PROPOSTA: FRI-ELSON      RESPONSABILE: Timbro e Firma      APPROVATO DA: Timbro e Firma

PROGETTO: SUPER CORP      DIRETTORE TECNICO ARCH: FRANCESCO LAUDICINA      Ordine Nazionale dei Biologi Ser. A - N. A.A. 483793      Ordine Nazionale dei Geometri Ser. A - N. A.A. 483793

REV.	DATA	REDAITTO	DESCRIZIONE
0			
1			
2			
3			

È PRESENTE COGNOME E IN NOSTRA PROPRIETA' ED È SOTTO LA PROTEZIONE DELLA LEGGE SULLA PROPRIETA' LETTERARIA. NE È QUINDI VIETATA PER QUALSIASI MOTIVAZIONE LA RIPRODUZIONE E L'ESIBIZIONE A TERZI.