

### LEGENDA

<b>P.R.G.</b>	ZONA E - ZONA AGRICOLA	<b>P.T.P.</b>	FASCE FLUVIALI (L.g. Galasso)
	ZONA F - PARCHEGGI		ZONA DI INTERESSE ARCHEOLOGICO
	ZONA F1 - ATTREZZATURE PUBBLICHE		ZONA IN DISSESTO GEOLOGICO
	ZONA F3 - ATTREZZATURE SPORTIVE		ZONA SOGGETTA A FRANA SUPERFICIALE
	ZONA F4 - VERDE ATTREZZATO		
	ZONA D1 - AREE PRODUTTIVE INDUSTRIALI		
	ZONA D1.1 - CENTRALE ELETTRICA		
	ZONA D2 - AREE PRODUTTIVE ARTIGIANALI		
	IMPIANTI FOTOVOLTAICI IN APPROVAZIONE		
	Colore identificativo confine Comunale		

REGIONE:	SICILIA	PROVINCIA:	PALERMO		
COMUNE:	CAMPOFELICE DI FITALIA	LOCALITA':	C/da Cozzo d'Agnello		
TIPO PROGETTO:	<b>PD</b>	OGGETTO:	Progetto per la realizzazione di un impianto agrofotovoltaico denominato 'Agrofotovoltaico Campofelice' per la produzione di energia elettrica con una potenza installata di 49,694 MW, potenza di immissione di 46,000 MW e potenza del sistema di accumulo di 10 MW, per la produzione agricola di beni e servizi oltre alle opere connesse e alle infrastrutture indispensabili nell'area identificata nel comune di Campofelice di Fitalia (PA)		

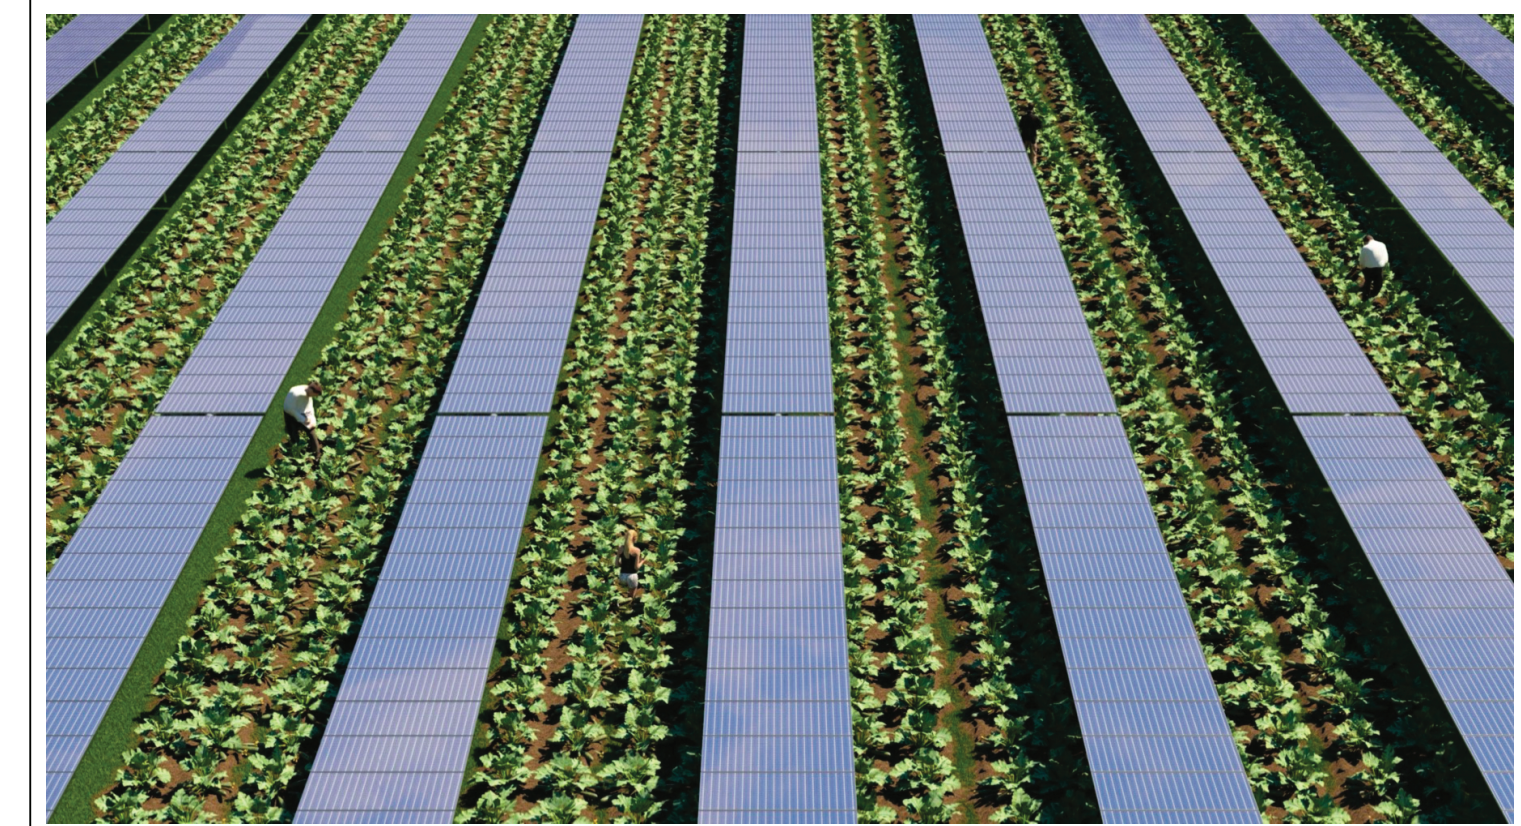


TAVOLA N.:	<b>EL 05.054</b>	IMPIANTO:	<b>AGROFOTOVOLTAICO CAMPOFELICE</b>	1:2000	SCALA
ELABORATO:	SSE UT su PRG	ELABORATO:	SSE UT su PRG	COD. DOC.	REV.
PROPONENTE:	<b>FRI-EL SUN</b>	RESPONSABILE:	Timbro e Firma	APPROVATO DA:	Timbro e Firma
PROGETTISTA:		DIRETTORE TECNICO: ARCH: FRANCESCO LAUDICINA	REDAZIONE DA:		
REV.	DATA	REDATTO	DESCRIZIONE		
0				Sez. A - N. AA_083791	
1				Dot. Salvatore Gambria	
2					
3					

IL PRESENTE DISEGNO E' DI NOSTRA PROPRIETA' ED E' SOTTO LA PROTEZIONE DELLA LEGGE SULLA PROPRIETA' LETTERARIA, NE E' QUINDI VIETATA PER QUALSIASI MOTIVO LA RIPRODUZIONE E CONSEGNA A TERZI.

- CAVIDOTTO AT CONNESSIONE A 150KV SSE UTENTE - SSE TERNA SPA
- CAVIDOTTO MT 30KV IMPIANTO "AGRO-FOTOVOLTAICO VICARI"
- CAVIDOTTO MT 30KV IMPIANTO "AGRO-FOTOVOLTAICO MEZZOJUSO"
- CAVIDOTTO MT 30KV IMPIANTO "AGRO-FOTOVOLTAICO CAMPOFELICE"
- CAVIDOTTO MT 30KV IMPIANTO "AGRO-FOTOVOLTAICO CIMINNA"
- AREA STORAGE IMPIANTO AGRO-FOTOVOLTAICO VICARI
- AREA STORAGE IMPIANTO AGRO-FOTOVOLTAICO CAMPOFELICE
- AREA STORAGE IMPIANTO AGRO-FOTOVOLTAICO VICARI
- AREA STORAGE IMPIANTO AGRO-FOTOVOLTAICO CIMINNA