Firmato digitalmente da
FRANCESCO LAUDICINA
CN = FRANCESCO LAUDICINA
SerialNumber = TINIT-LDCFNC70P02G273L
C = IT

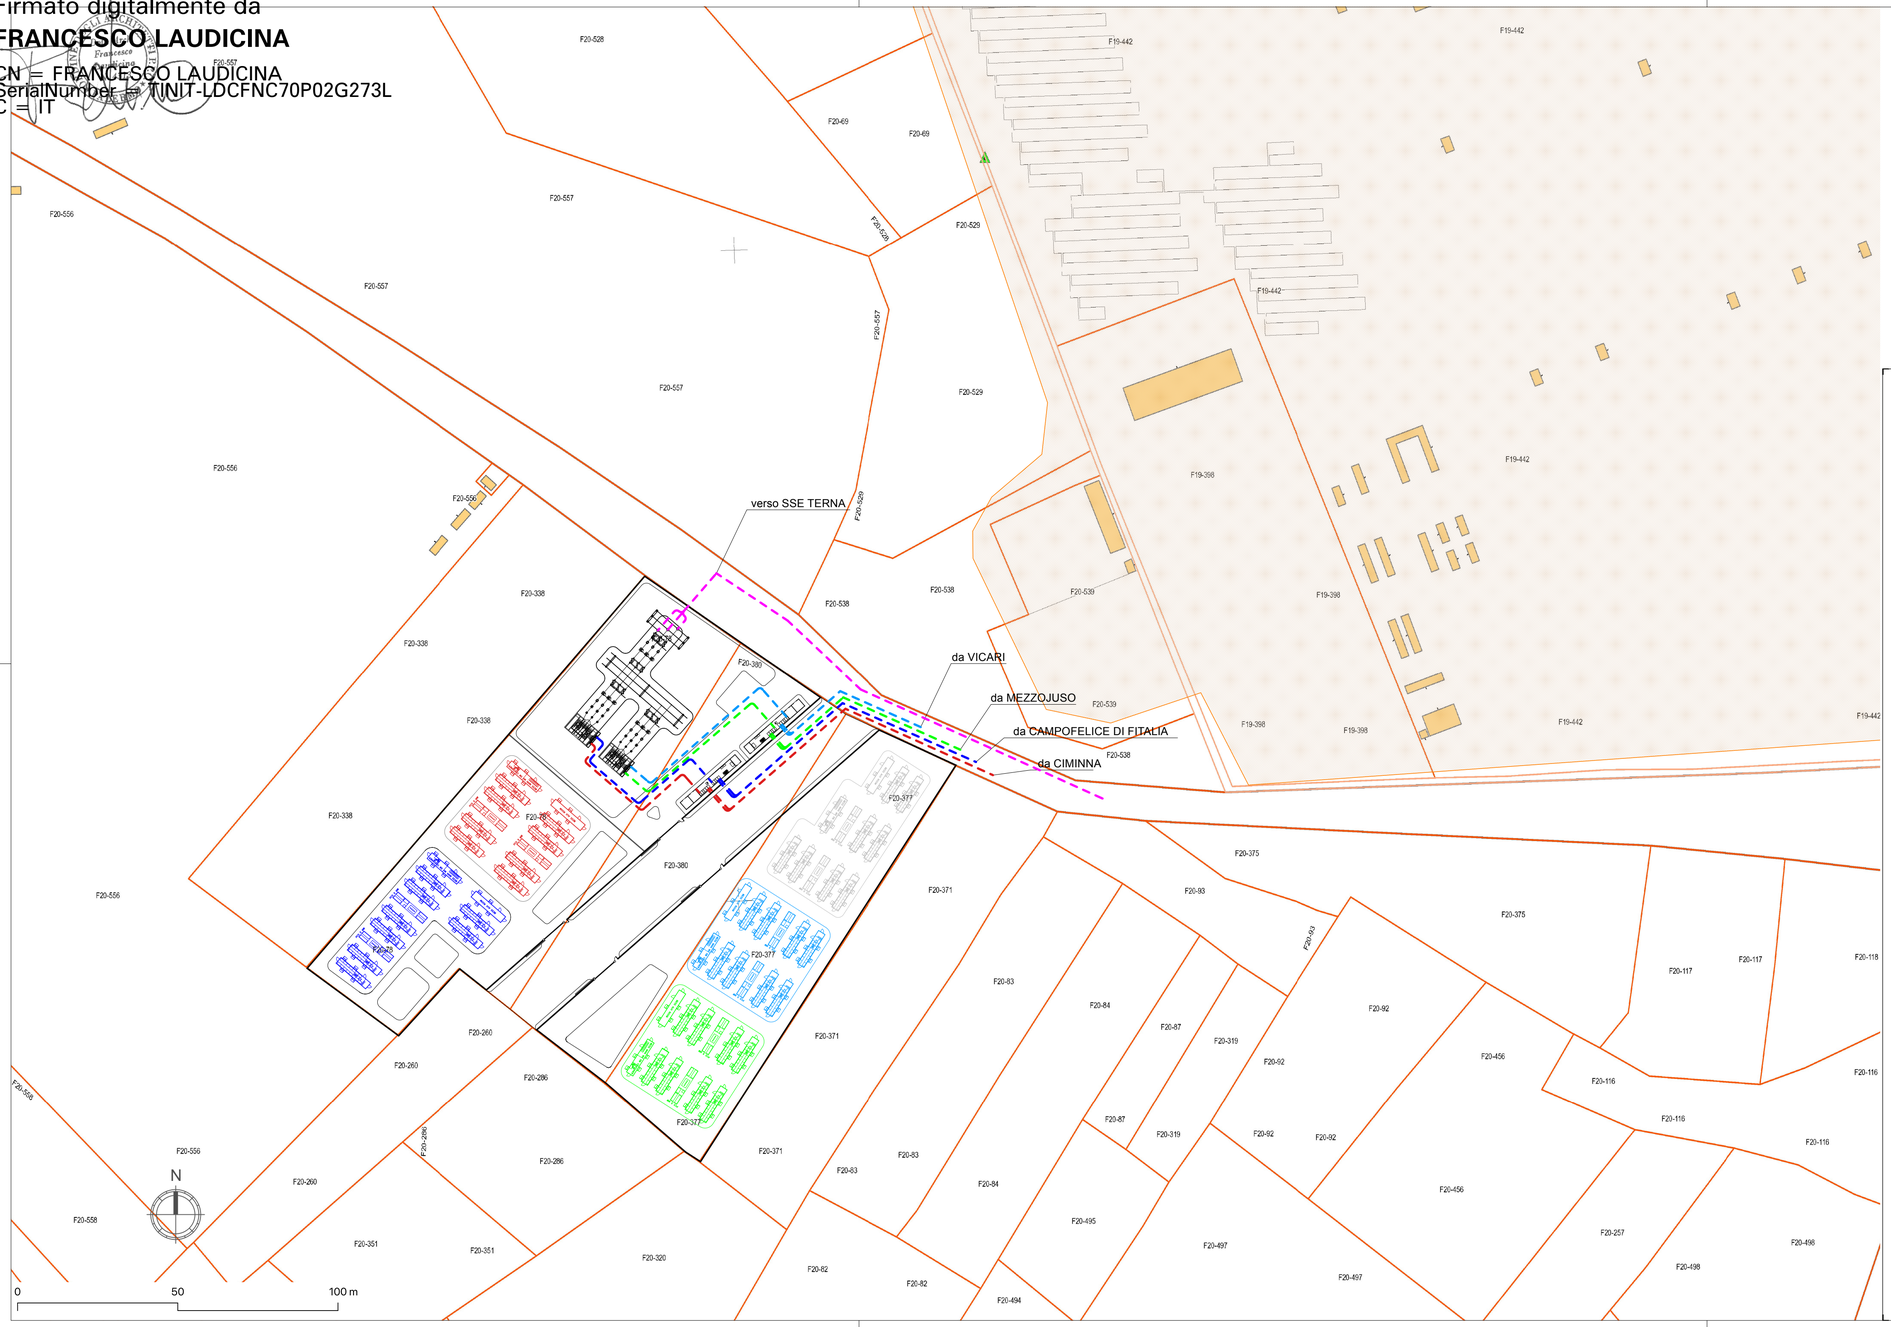

LEGENDA

- CAVIDOTTO AT CONNESSIONE A 150KV SSE UTENTE - SSE TERNA SPA
- CAVIDOTTO MT 30KV IMPIANTO "AGRO-FOTOVOLTAICO VICARI"
- CAVIDOTTO MT 30KV IMPIANTO "AGRO-FOTOVOLTAICO MEZZOJUSO"
- CAVIDOTTO MT 30KV IMPIANTO "AGRO-FOTOVOLTAICO CAMPOFELICE"
- CAVIDOTTO MT 30KV IMPIANTO "AGRO-FOTOVOLTAICO CIMINNA"
- AREA STORAGE IMPIANTO AGRO-FOTOVOLTAICO VICARI
- AREA STORAGE IMPIANTO AGRO-FOTOVOLTAICO CAMPOFELICE
- AREA STORAGE IMPIANTO AGRO-FOTOVOLTAICO MEZZOJUSIO
- AREA STORAGE IMPIANTO AGRO-FOTOVOLTAICO CIMINNA

MINISTERO DELLA TRANSIZIONE ECOLOGICA

REGIONE: SICILIA	PROVINCIA: PALERMO
COMUNE: CAMPOFELICE DI FITALIA	LOCALITA': C/da Cozzo d'Agnello

TIPO PROGETTO: **PD**

OGGETTO: Progetto per la realizzazione di un impianto agrovoltaico denominato'Agrovoltaico Campofelice' per la produzione di energia elettrica con una potenza installata di 49,694 MW, potenza di immissione di 46,000 MW e potenza del sistema di accumulo di 10 MW, per la produzione agricola di beni e servizi oltre alle opere connesse e alle infrastrutture indispensabili nell' area identificata nel comune di Campofelice di Fitalia (PA)

TAVOLA N.: EL 05.056	IMPIANTO: **AGROFOTOVOLTAICO CAMPOFELICE**	SCALA: 1:1000
	ELABORATO: SSE UT su Catastale	COD. DOC. / REV.

PROPONENTE: FRI-ELSUN	RESPONSABILE: *Timbro e Firma*	APPROVATO DA: *Timbro e Firma*
PROGETTISTA: SUPER CORP	DIRETTORE TECNICO: ARCH: FRANCESCO LAUDICINA *Timbro e Firma*	REDATTO DA: *Timbro e Firma*

Dott.ssa Ing. Valeria Cutrona N° 6543

Ordine Nazionale dei Biologi Sez. A - N. A.A. 083791 Dott. Salvatore Gambria

REV.	DATA	REDATTO	DESCRIZIONE
0			
1			
2			
3			

IL PRESENTE DISEGNO E' DI NOSTRA PROPRIETA' ED E' SOTTO LA PROTEZIONE DELLA LEGGE SULLA PROPRIETA' LETTERARIA. NE E' QUINDI VIETATA PER QUALSIASI MOTIVO LA RIPRODUZIONE E CONSEGNA A TERZI.