

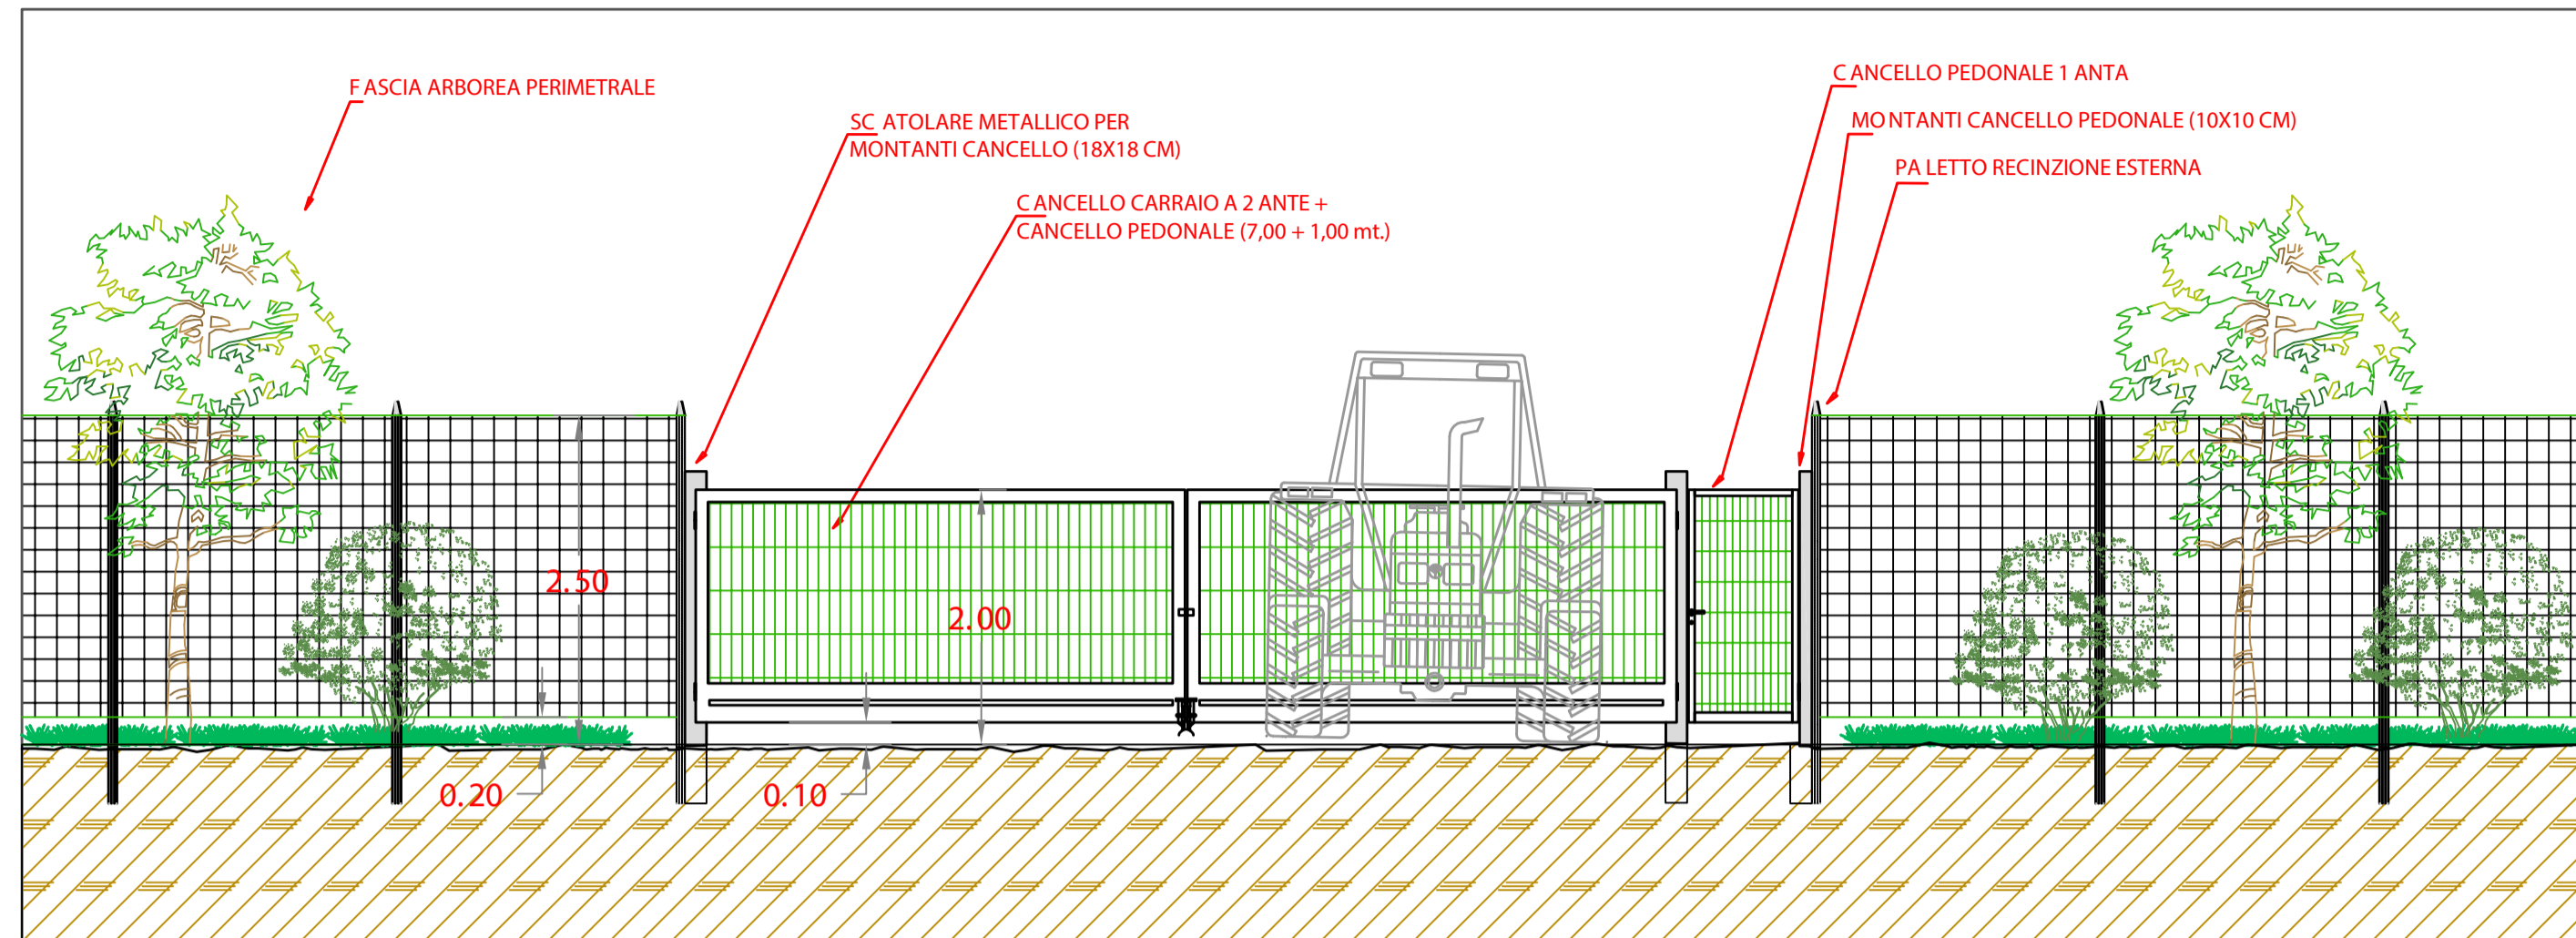


VISTA FRONTALE CANCELLO INGRESSO LOTTO

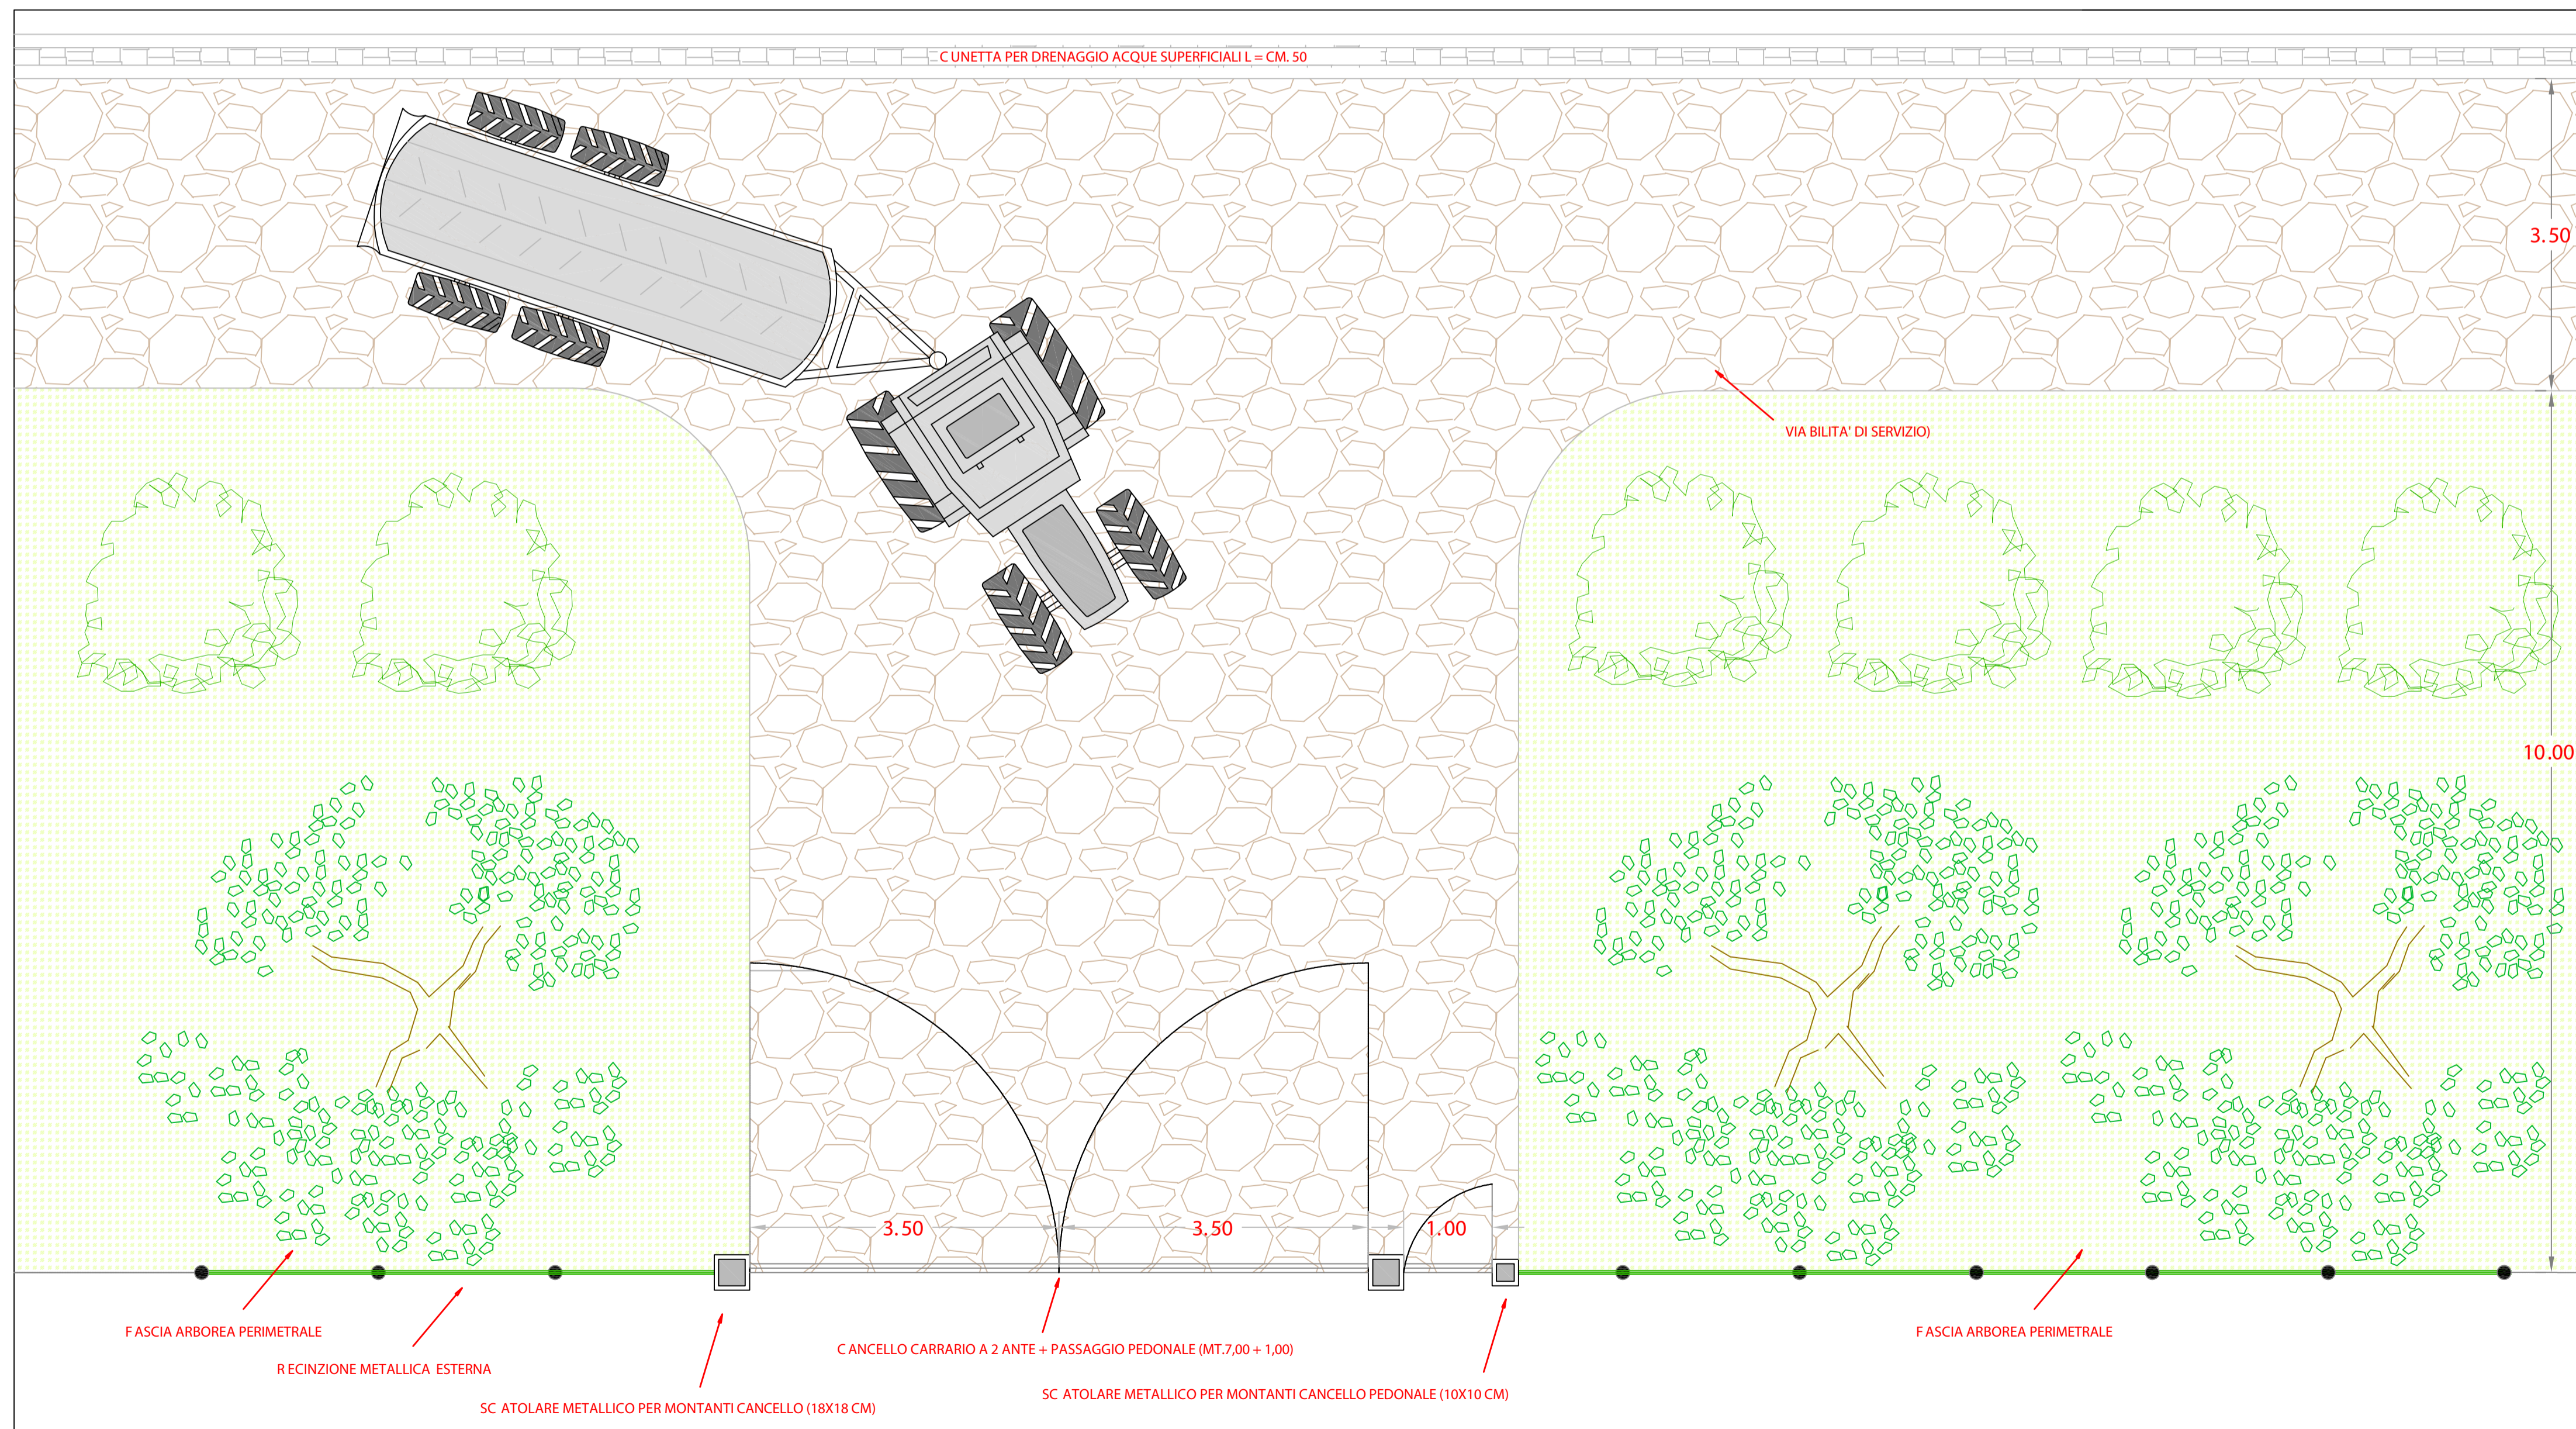

VISTA LATERALE CANCELLO INGRESSO LOTTO

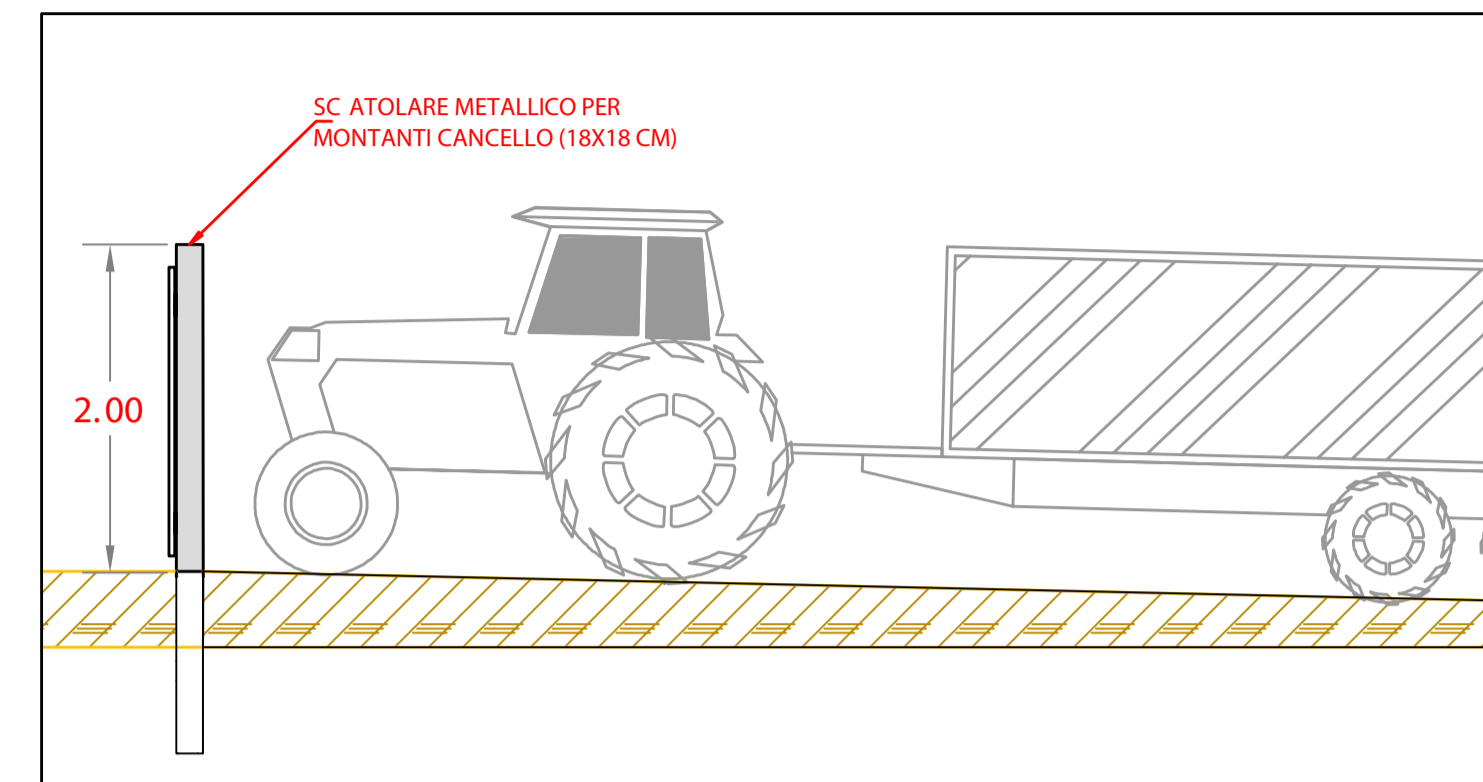

REGIONE: <b>SICILIA</b>	PROVINCIA: <b>PALERMO</b>
COMUNE: <b>CAMPOFELICE DI FITALIA</b>	LOCALITA': <b>C/da Cozzo d'Agnello</b>

TIPO PROGETTO: <b>PD</b>	OGGETTO: Progetto per la realizzazione di un impianto agrofotovoltaico denominato 'Agrofotovoltaico Campofelice' per la produzione di energia elettrica con una potenza installata di 49.694 MW, potenza di immissione di 46.000 MW e potenza del sistema di accumulo di 10 MW, per la produzione agricola di beni e servizi oltre alle opere connesse e alle infrastrutture indispensabili nell'area identificata nel comune di Campofelice di Fitalia (PA)
-----------------------------	---



TAVOLA: <b>EL 05.058</b>	IMPIANTO: <b>AGROFOTOVOLTAICO CAMPOFELICE</b>	1:50	SCALA
ELABORATO: Particolari esecutivi cancello		COO. DOC.	REV.

PROPRIONTE: <b>FRI-EL SUN</b>	RESPONSABILE: Timbro e Firma	APPROVATO DA: Timbro e Firma
----------------------------------	---------------------------------	---------------------------------

PROGETTISTA: <b>SUPER CORP</b>	DIRETTORE TECNICO: ARCH. FRANCESCO LAUDICINA Timbro e Firma	REDAZIONE: Timbro e Firma
-----------------------------------	--	------------------------------

REV.	DATA	REDATTO	DESCRIZIONE
0			
1			
2			
3			

IL PRESENTE DISEGNO E' DI NOSTRA PROPRIETA' ED E' SOTTO LA PROTEZIONE DELLA LEGGE SULLA PROPRIETA' LETTERARIA, NE E' QUINDI VIETATA PER QUALSIASI MOTIVO LA RIPRODUZIONE E CONSEGNA A TERZI.