



PLANIMETRIA DI PROGETTO / OPERE DI NUOVA PRIMA FASE

Scala 1:10000

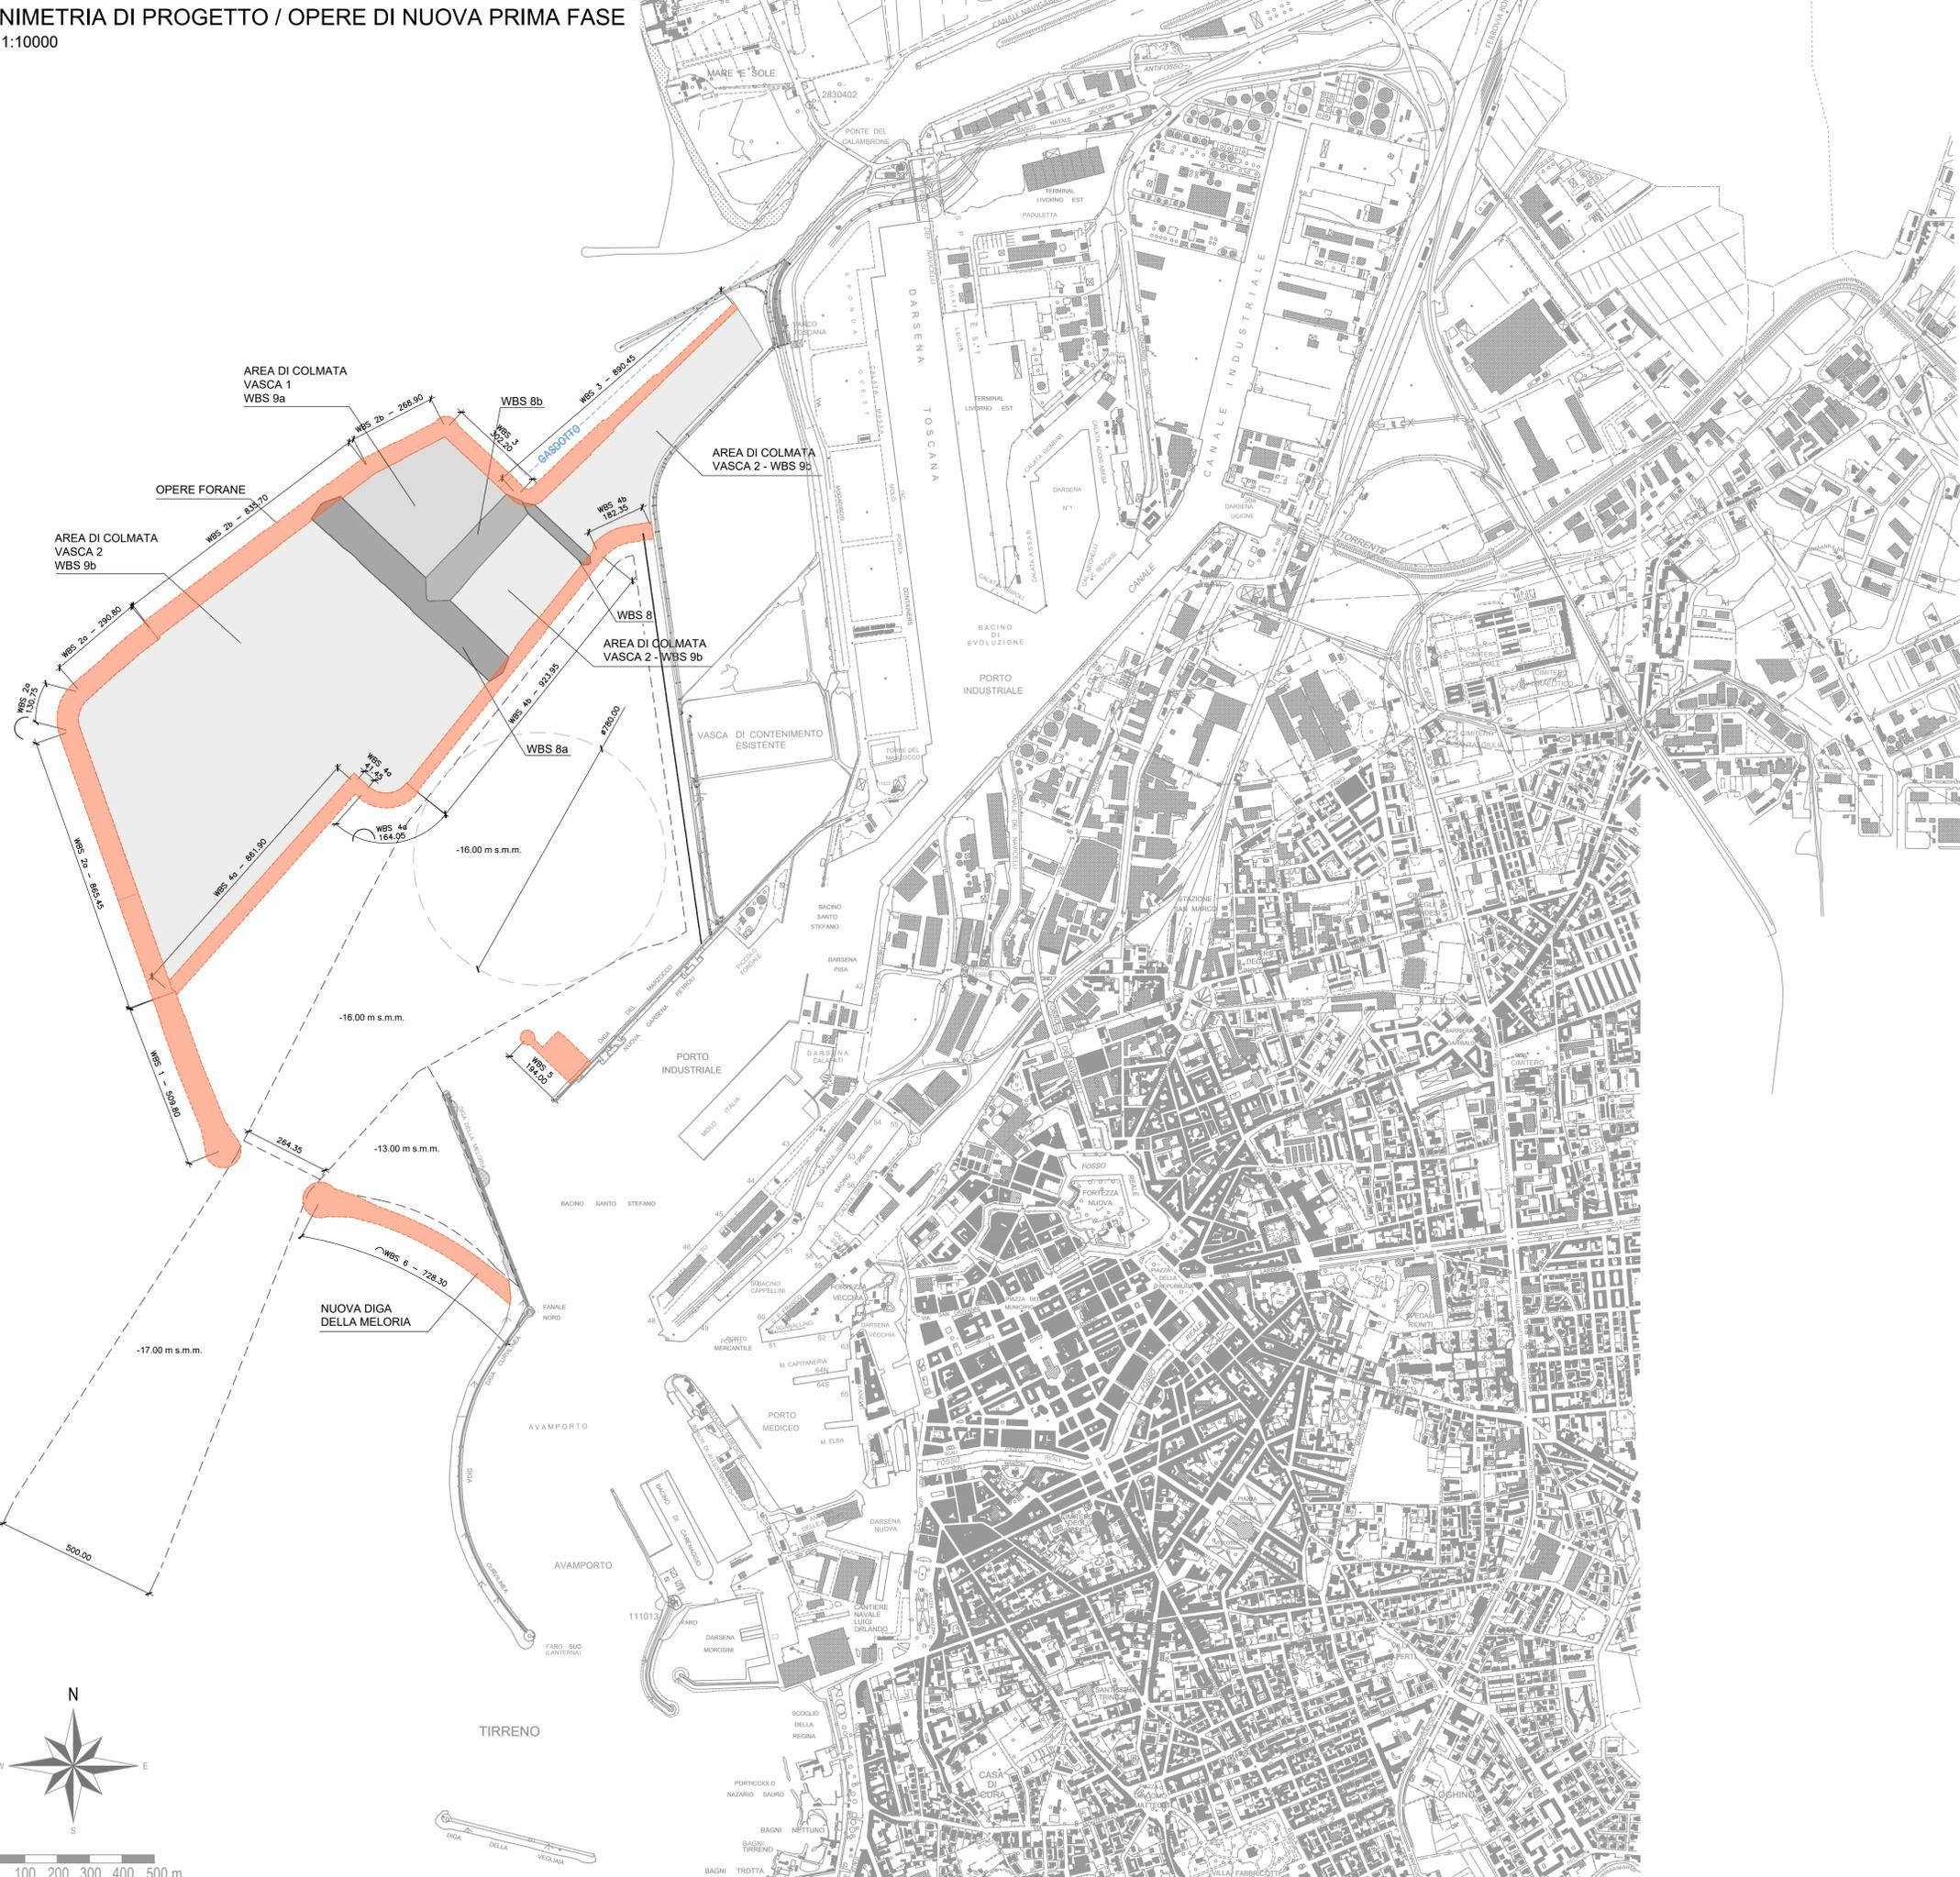

LEGENDA:

- OPERE DI NUOVA PRIMA FASE
- WBS PER AREA DI COLMATA:**
- WBS 8 - ARGINE INTERNO COLMATA
- WBS 8a - ARGINE INTERNO COLMATA
- WBS 8b - ARGINE INTERNO COLMATA
- WBS 9a - VASCA 1
- WBS 9b - VASCA 2

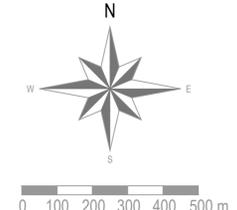

AdSP MTS - Autorità di Sistema Portuale del Mar Tirreno Settentrionale
 Scali Rosciario, 6 - 57123 Livorno, Italia
 R.U.P. D.E.C. Ing. Enrico Pribaz Ing. Ilana Loti

R.T.P.

F&M ingegneria - 30036 Mirano (VE) - Tel. +39 041 5785 711
 Viale Bettedero, 8/10 - Fax +39 041 4355 533
 www.fimaggiografia.com - port@fimgaggiografia.com

Royal HaskoningDHV - P.O. Box 1132 - Tel. +44 (0)207 222 2115
 The Netherlands - Fax +44 (0)207 222 2859
 www.royalhaskoningdhv.com - info@haskoning.com

HS marine srl - 35027 Noventa Padovana (PD) - Tel. +39 049 8945 087
 Via Panà 56/a - Fax +39 049 8707 866
 mail@hsmarinesrl.com

G&T - 31027 Spresiano (TV) - Tel. +39 0422 8870 31
 Via Toppo, 8 - Fax +39 0422 8895 89
 www.gtg.it - info@gtg.it

PROGETTO
PROGETTAZIONE PRELIMINARE E DEFINITIVA DELLE OPERE MARITTIME DI DIFESA E DEI DRAGAGGI PREVISTI NELLA NUOVA PRIMA FASE DI ATTUAZIONE DELLA PIATTAFORMA EUROPA, COMPRESO LO STUDIO DI IMPATTO AMBIENTALE E LA VALUTAZIONE DI INCIDENZA AMBIENTALE

EMISSIONE
PROGETTO DEFINITIVO

TITOLO
A - PARTE GENERALE
 Planimetria di progetto / Opere di nuova prima fase

REV.	DATA	FILE	OGGETTO	DIS.	APPR.
1	21/05/2021	123_PD-A-110_1.dwg	Revisione Risorse di Inquadro no. IT2005AAR-001 del 18/05/2021	I. Caponi	T. Tassi
2	06/09/2021	123_PD-A-110_2.dwg	Revisione Rapporto di Inquadro no. IT2005AAR-001 del 20/05/2021	F. Cavini	T. Tassi
3	31/10/2022	123_PD-A-110_3.dwg	Aggiornamenti a seguito della caratterizzazione ambientale	I. Caponi	T. Tassi
4					
5					

ELABORATO N. **A110**

DATA:	SCALA:	FILE:	J.N.
04/09/2020	1:10000	123_PD-A-110_0.dwg	1233/19
PROGETTO	DISEGNO	VERIFICA	APPROVAZIONE
L. Masiero	I. Cagnin	L. Masiero	T. Tassi