



PLANIMETRIA GENERALE

Scala 1 : 5000

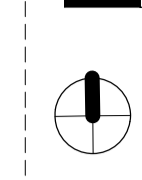

Sezione 1-1

Scala 1 : 200

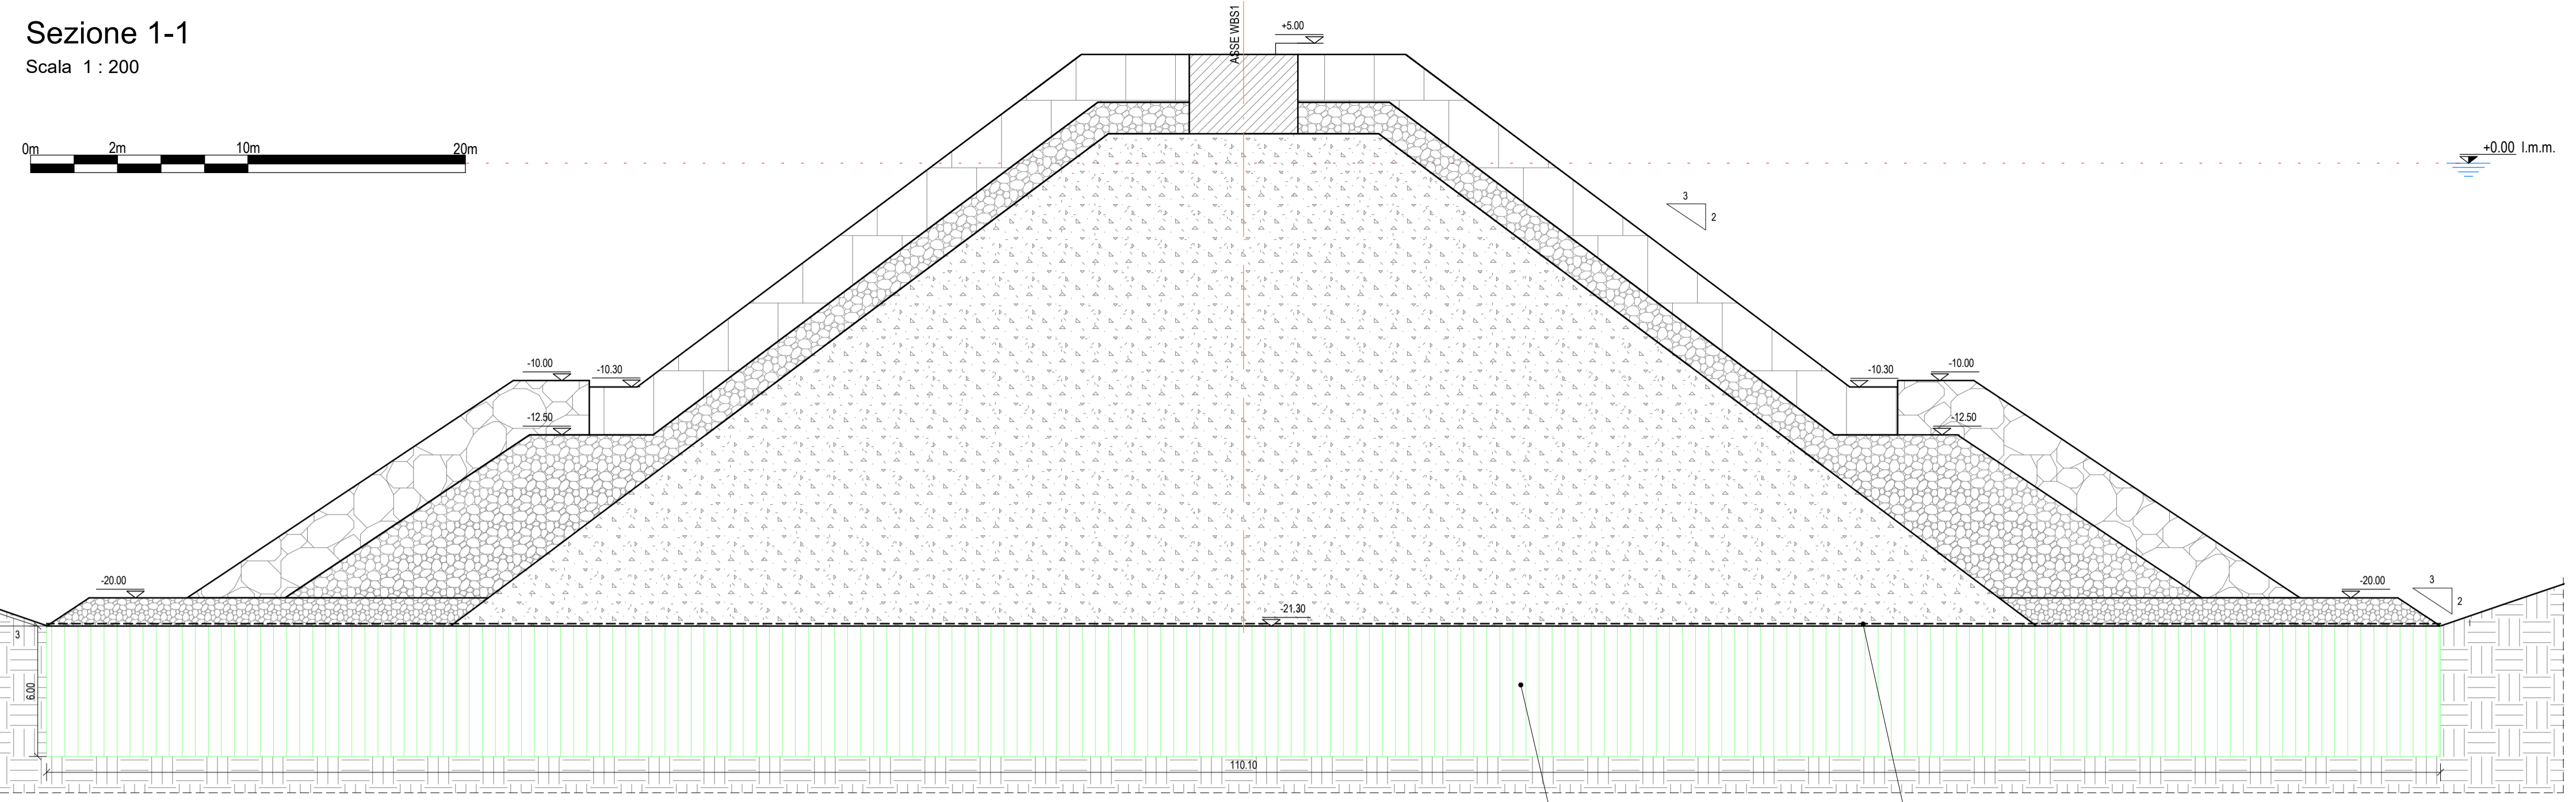


INTERVENTO DI VIBROSOSTITUZIONE
COLONNE Ø600
MAGLIA 1.80X1.60m H=6m

GEOGRIGLIA 60 kN

Sezione 1-2

Scala 1 : 200

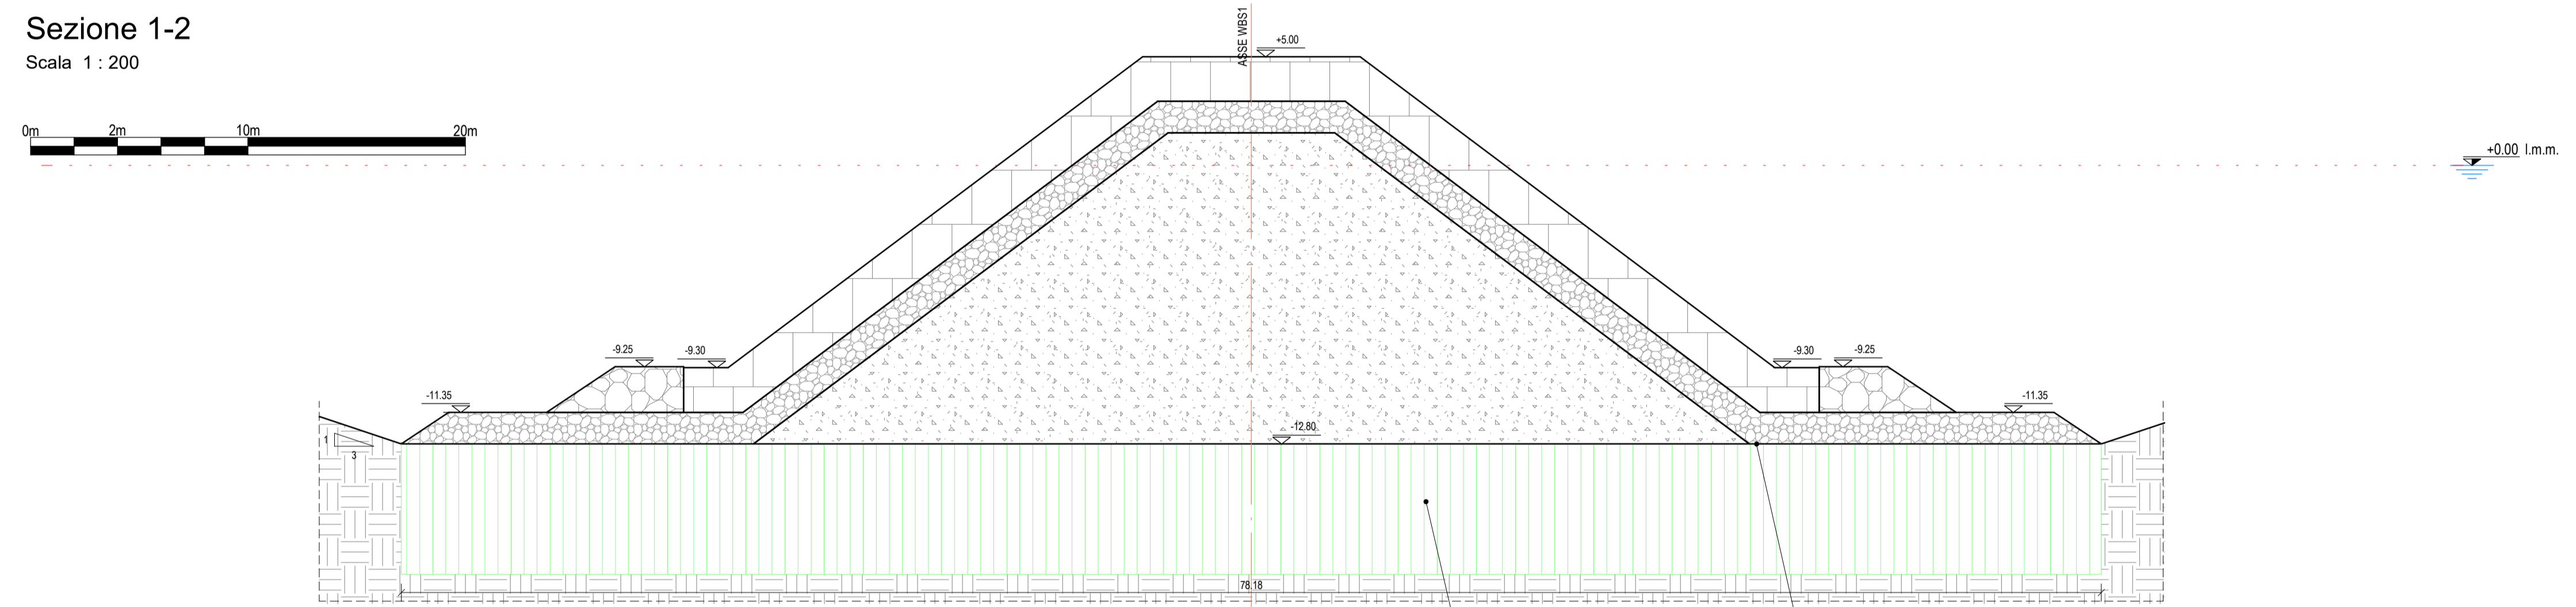


INTERVENTO DI VIBROSOSTITUZIONE
COLONNE Ø600
MAGLIA 1.80X1.60m H=6m

GEOGRIGLIA 60 kN

Sezione 1-3

Scala 1 : 200

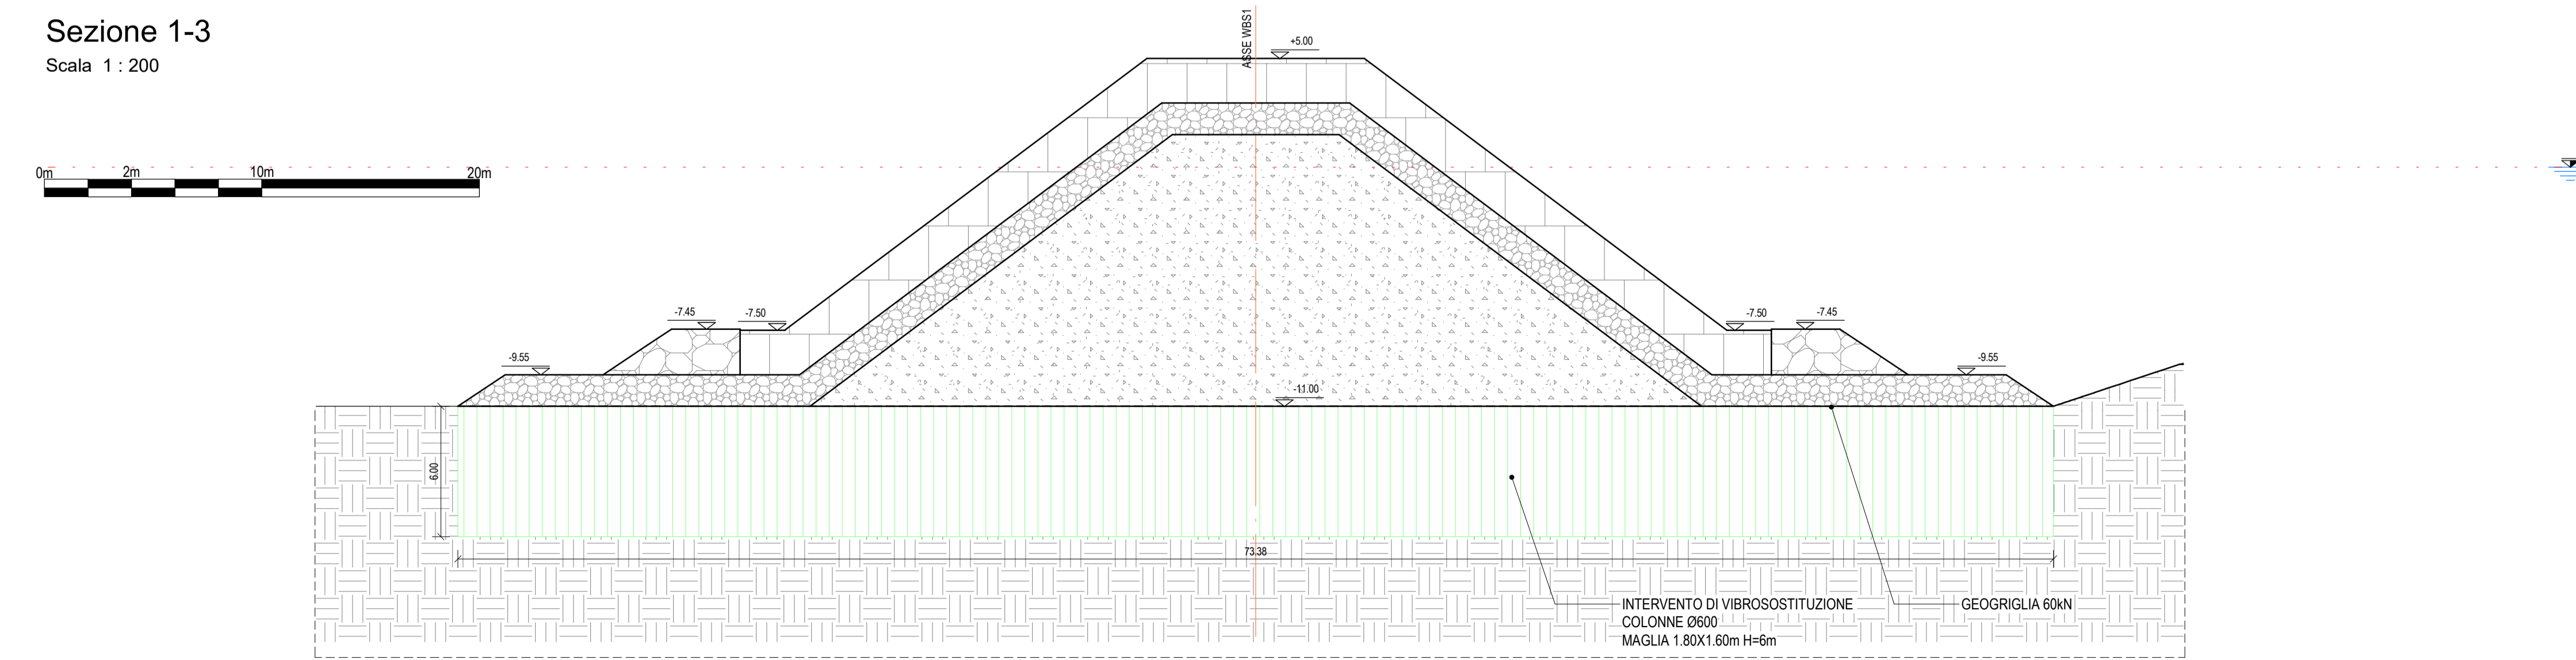

INTERVENTO DI VIBROSOSTITUZIONE
COLONNE Ø600
MAGLIA 1.80X1.60m H=6m



GEOGRIGLIA 60kN

LEGENDA VIBROSOSTITUZIONE

COLONNE Ø600 - MAGLIA 1.80X1.80m H=6m

**Dettaglio 1 - INTERVENTO DI VIBROSOSTITUZIONE
COLONNE Ø600 - MAGLIA 1.80X1.80m H=6.**

Scala 1 : 200

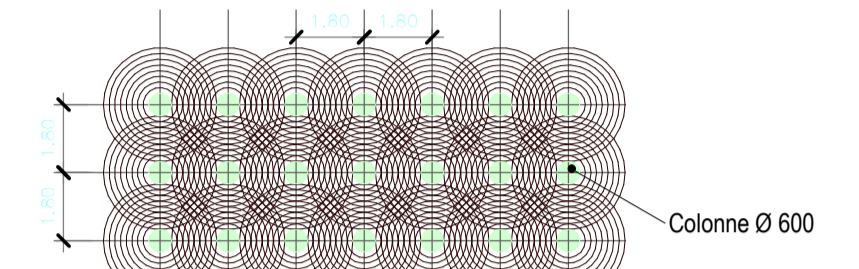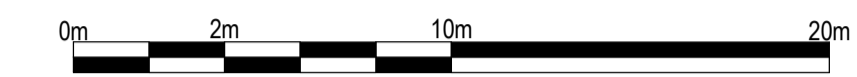

Intervento di vibrosostituzione con materiale arido di Ø 10/20mm
(assorbimento pari al 20% del volume trattato)

ASPT Autorità di Sistema Portuale del Mar Tirreno Settentrionale
Scali Rosellano, 6 - 57123 Livorno, Italia
R.L.P. Ing. Enrico Pizzari
D.E.C. Ing. Sara Lotti

F&M ingegneria 30035 Mirano (VE)
Via Garibaldi, 8/10
www.fmggegneria.com
Tel. +39 041 5785 711
Fax +39 041 4285 823
port@fmggegneria.com

Royal factoringB.V. P.O. Box 1152
3900 RC Amstelveen
The Netherlands
www.royalfactoringb.v.com
Tel. +44 (0)207 222 2115
Fax +44 (0)207 522 2669
info@rdhv.com

HS marine srl 33027 Novanta Padovana (PD)
Via Fara 55/a
Tel. +39 049 8945 087
Fax +39 049 8701 868
mail@hsmarine.srl.com

G.T. 31027 Seregnano (TV)
Via Trepola, 6
www.gt.it
Tel. +39 0422 8870 31
Fax +39 0422 8890 85
info@gt.it

PROGETTO
**PROGETTAZIONE PRELIMINARE E DEFINITIVA DELLE
OPERE MARITIME DI DIFESA E DEI DRAGAGGI PREVISTI
NELLA NUOVA PRIMA FASE DI ATTUAZIONE DELLA
PIATTAFORMA EUROPA, COMPRESO LO STUDIO DI
IMPATTO AMBIENTALE E LA VALUTAZIONE DI INCIDENZA
AMBIENTALE**

EMISSIONE
PROGETTO DEFINITIVO

TITOLO
E-OPERE DI PROGETTO
VBS 1-Opere di consolidamento

REV.	DATA	FILE	OGGETTO	DIS.	APPR.
1	04/06/2013	102_PD_011_0_0_0	Revisione Progetto di Progetto Definitivo per la Fase 1	L. Masero	T. Tassi
2	04/06/2013	102_PD_011_0_0_0	Revisione Progetto Definitivo per la Fase 1	L. Masero	T. Tassi
3	21/05/2013	102_PD_011_0_0_0	Aggiornamento progetto VBS 1-Opere di consolidamento	L. Masero	T. Tassi

ELABORATO N. **E116**

DATA:	SCALA:	FILE:	Z/N:
04/06/2013	As. Richiedi	102_PD_011_0_0_0	1/3/13
PROGETTO:	DISEGNO:	VERIFICA:	APPROVAZIONE:
L. Masero	I. Cagnin	L. Masero	T. Tassi