SEZIONE 1-1
Scala 1:200

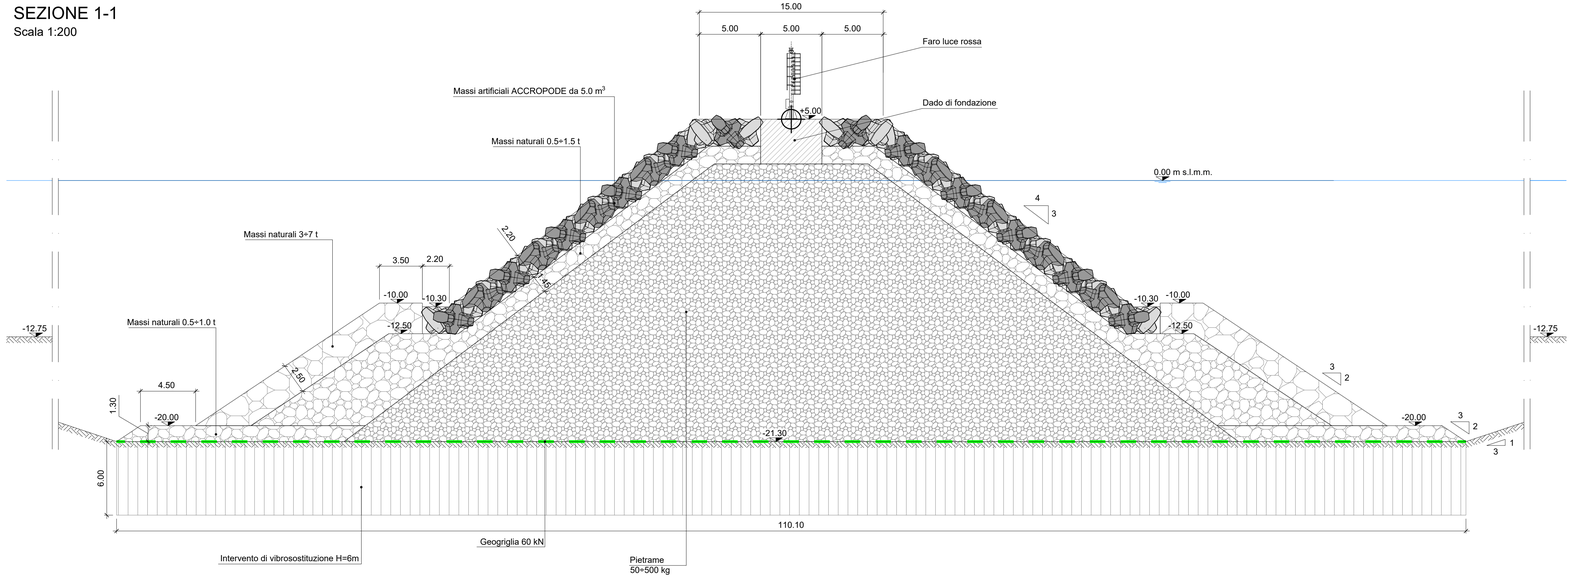

SEZIONE 1-2
Scala 1:200

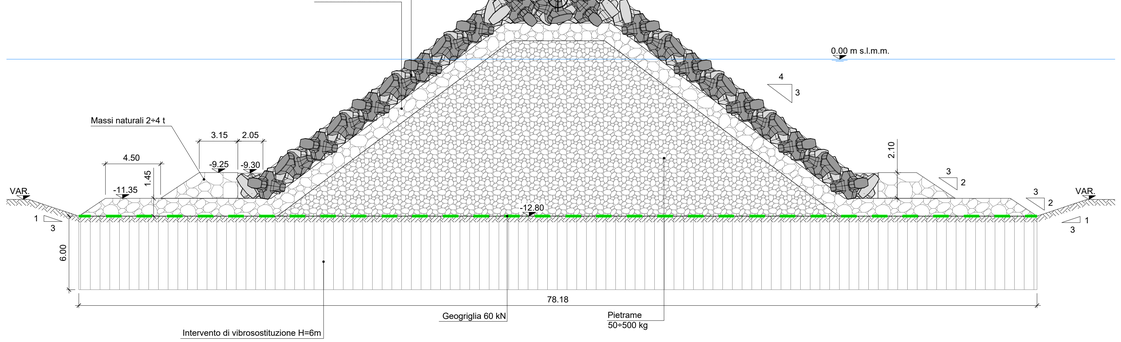

SEZIONE 1-3
Scala 1:200

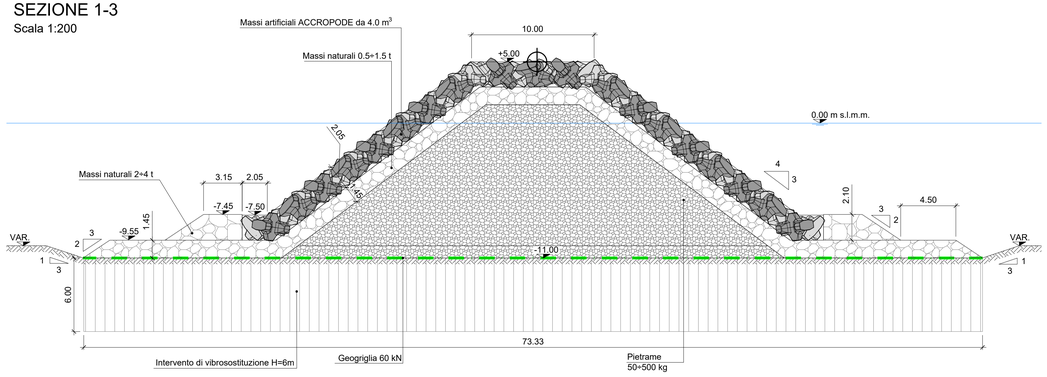

SEZIONE R
Scala 1:200

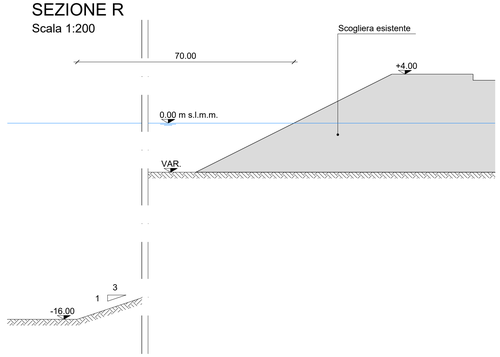

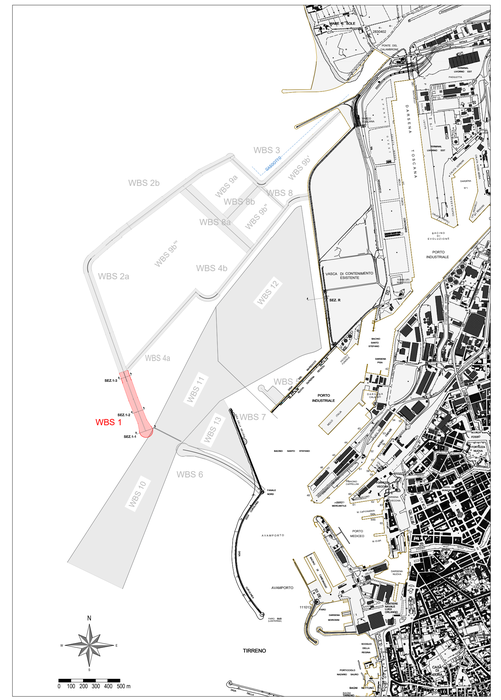

Tommaso Tassi
Ingegnere
03.11.2022 17:21:41 GMT+00:00

Firmato digitalmente da: TONDELLO MASSIMO
Data: 03/11/2022 17:20:23

Autorità di Sistema Portuale del Mar Tirreno Settentrionale
Scali Rosciano, 6 - 57123 Livorno, Italia

R.U.P. ing. Enrico Pribaz
D.E.C. ing. Ilaria Lotti

R.T.P.

F&M ingegneria
30035 Mirano (VE)
Viale Belvedere, 8/10
www.fm-ingegneria.com
Tel. +39 041 5785 711
Fax +39 041 4355 933
portolivorno@fm-ingegneria.com

Royal HaskoningDHV
P.O. Box 1132
3800 BC Amersfoort
The Netherlands
www.royalhaskoningdhv.com
Tel. +44 (0)207 222 2115
Fax +44 (0)207 222 2699
info@rhdhv.com

HS marine srl
35027 Noventa Padovana (PD)
Via Pandi 56/a
Tel. +39 049 8945 087
Fax +39 049 8757 868
mail@hsmarinesrl.com

G&T
31027 Spresiano (TV)
Via Trepola, 8
www.gtgeo.it
Tel. +39 0422 8870 31
Fax +39 0422 8890 89
info@gtgeo.it

PROGETTO

PROGETTAZIONE PRELIMINARE E DEFINITIVA DELLE OPERE MARITTIME DI DIFESA E DEI DRAGAGGI PREVISTI NELLA NUOVA PRIMA FASE DI ATTUAZIONE DELLA PIATTAFORMA EUROPA, COMPRESO LO STUDIO DI IMPATTO AMBIENTALE E LA VALUTAZIONE DI INCIDENZA AMBIENTALE

EMISSIONE

PROGETTO DEFINITIVO

TITOLO

E - OPERE DI PROGETTO
WBS 1 - Sezioni tipologiche

REV.	DATA	FILE	OGGETTO	DIS.	APPR.
1	21/05/2021	1233_PD-E-117_1.dwg	Recepito Rapporto di Ispezione rev. IT220/ISMAR-DPP del 19/03/2021	I. Cagnin	T. Tassi
2	30/07/2021	1233_PD-E-117_2.dwg	Recepito Rapporto di Ispezione rev. IT220/ISMAR-PSA del 22/06/2021	F. Imarisi	T. Tassi
3	31/10/2022	1233_PD-E-117_3.dwg	Aggiornamento a seguito della caratterizzazione ambientale	F. Imarisi	T. Tassi
4					
5					

ELABORATO N.

E117

DATA:	SCALA:	FILE:	J.N.
04/09/2020	1:200	1233_PD-E-117_0.dwg	1233/19
PROGETTO	DISEGNO	VERIFICA	APPROVAZIONE
L. Masiero	I. Cagnin	L. Masiero	T. Tassi