



Planimetria generale  
Scale 1 : 5000

0m 50m 100m 200m

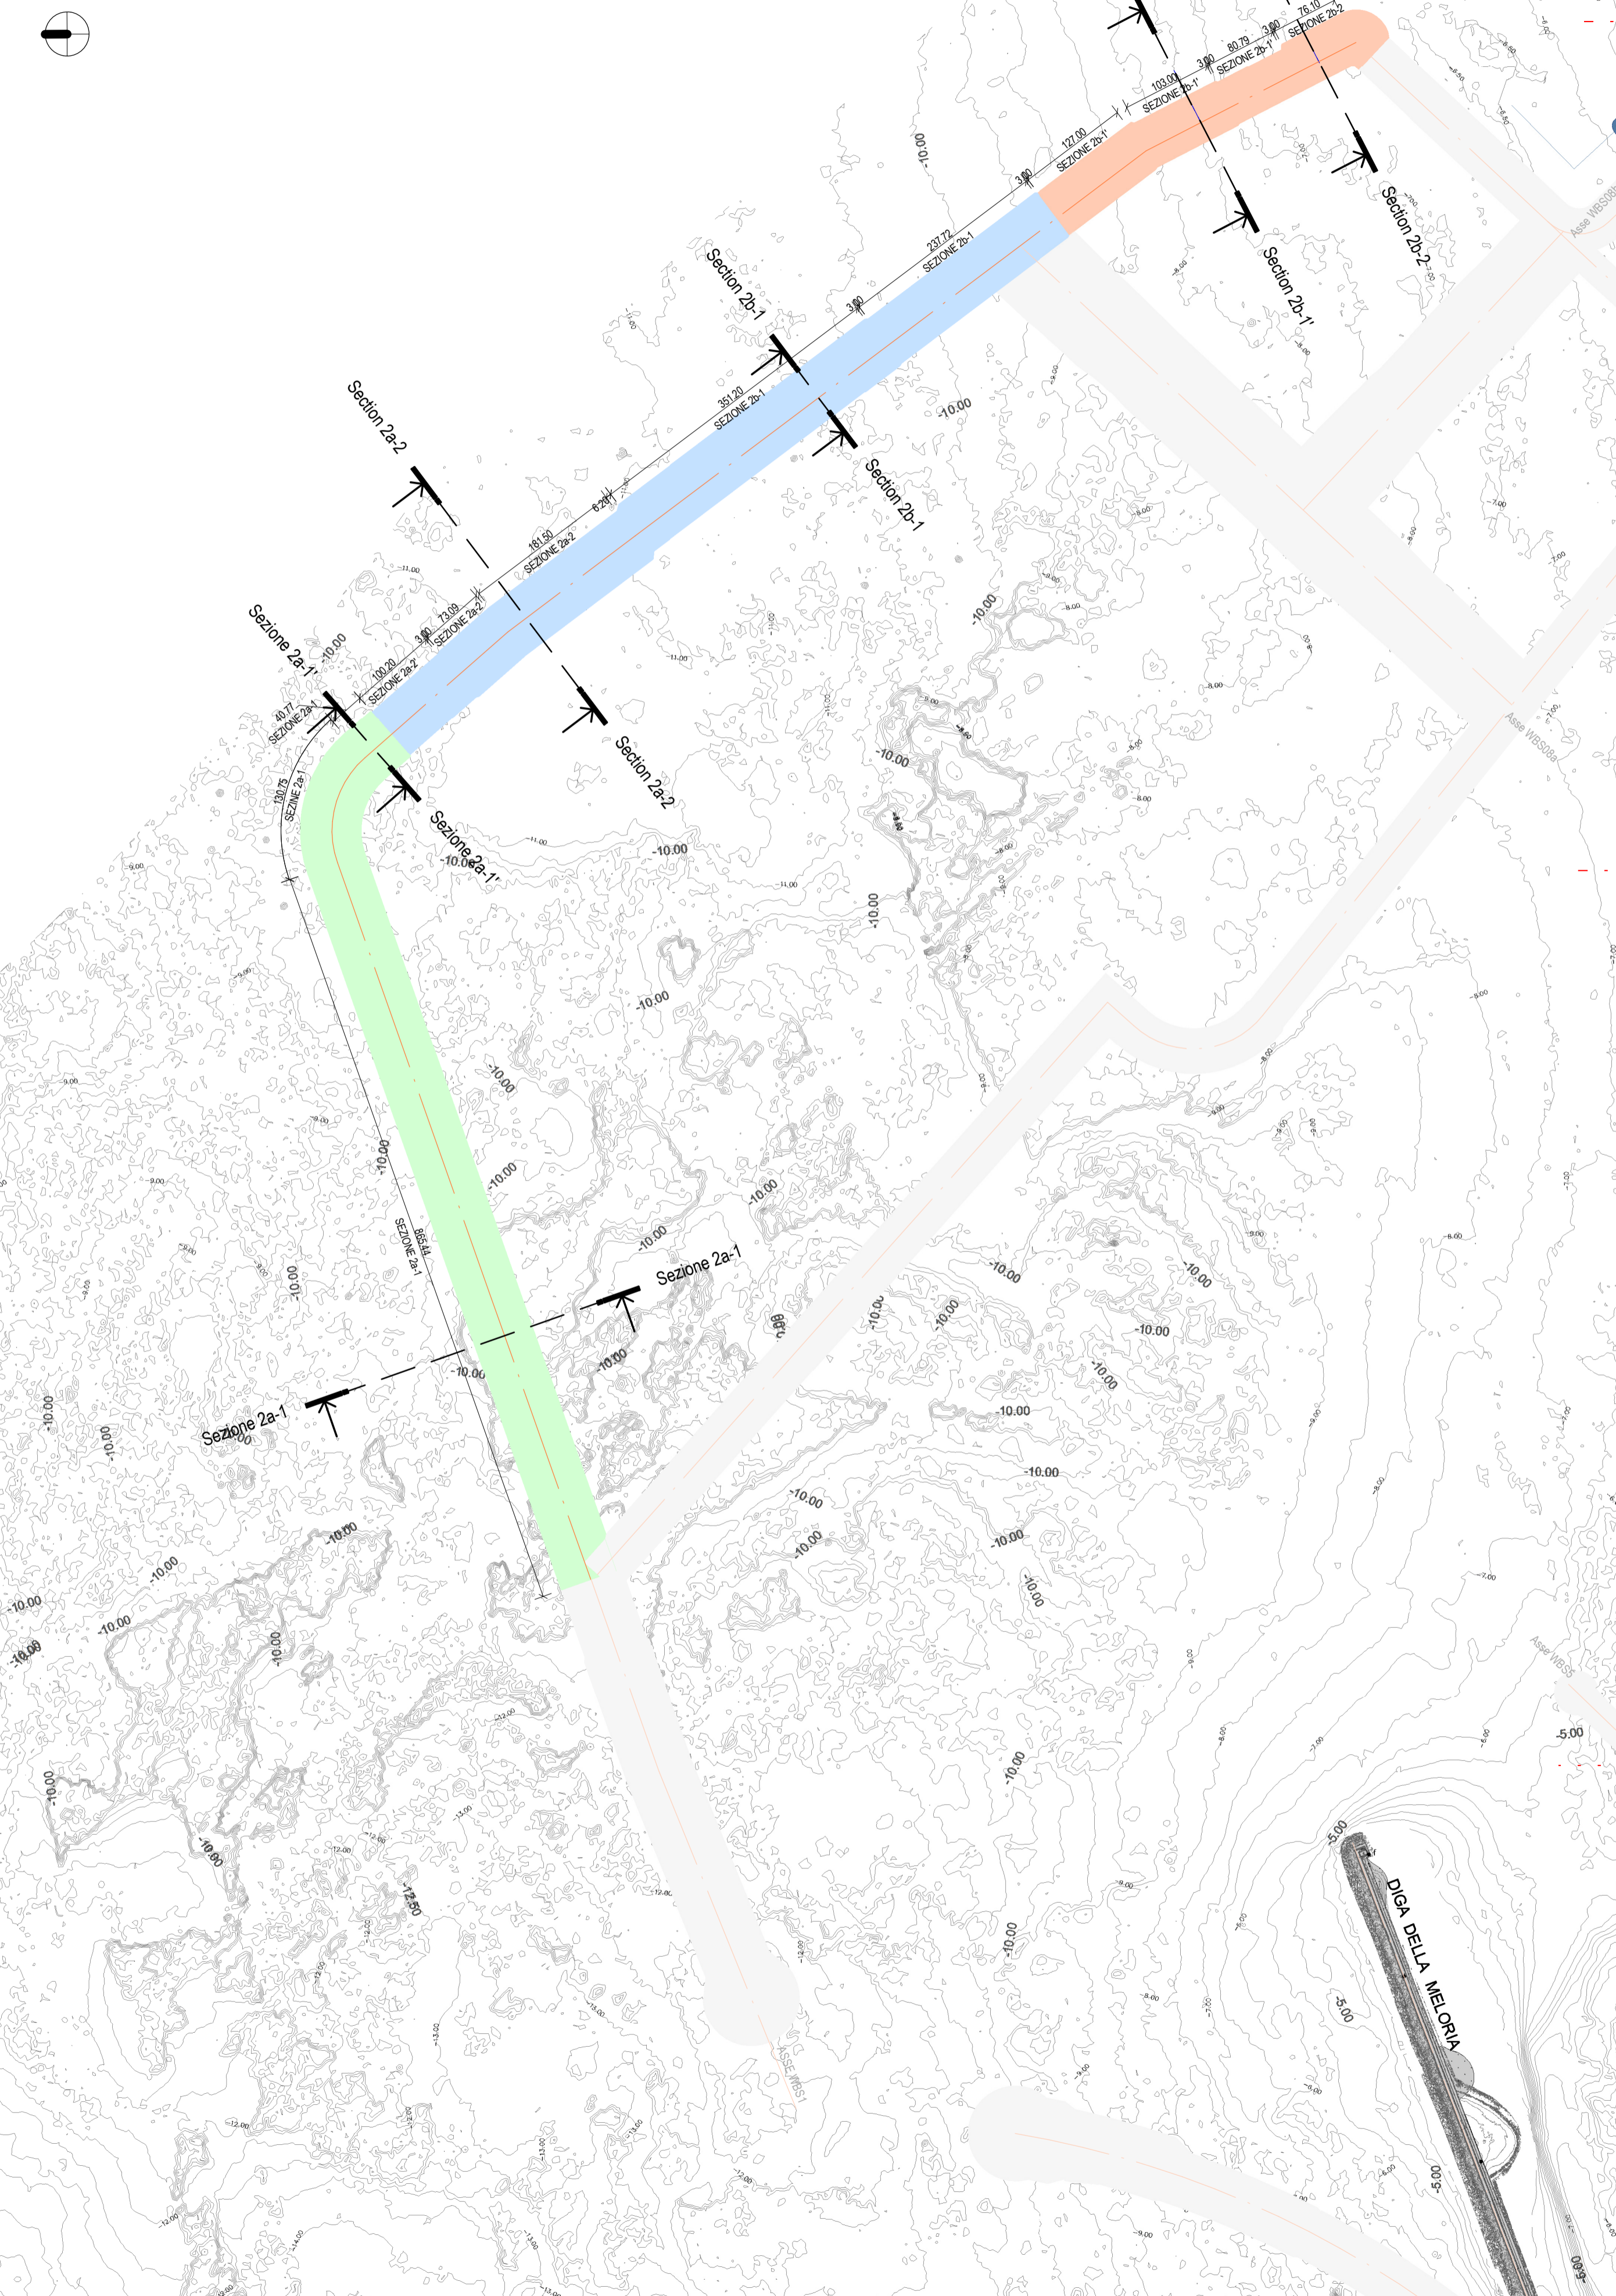


Sezione 2a-1'

Scale 1 : 200

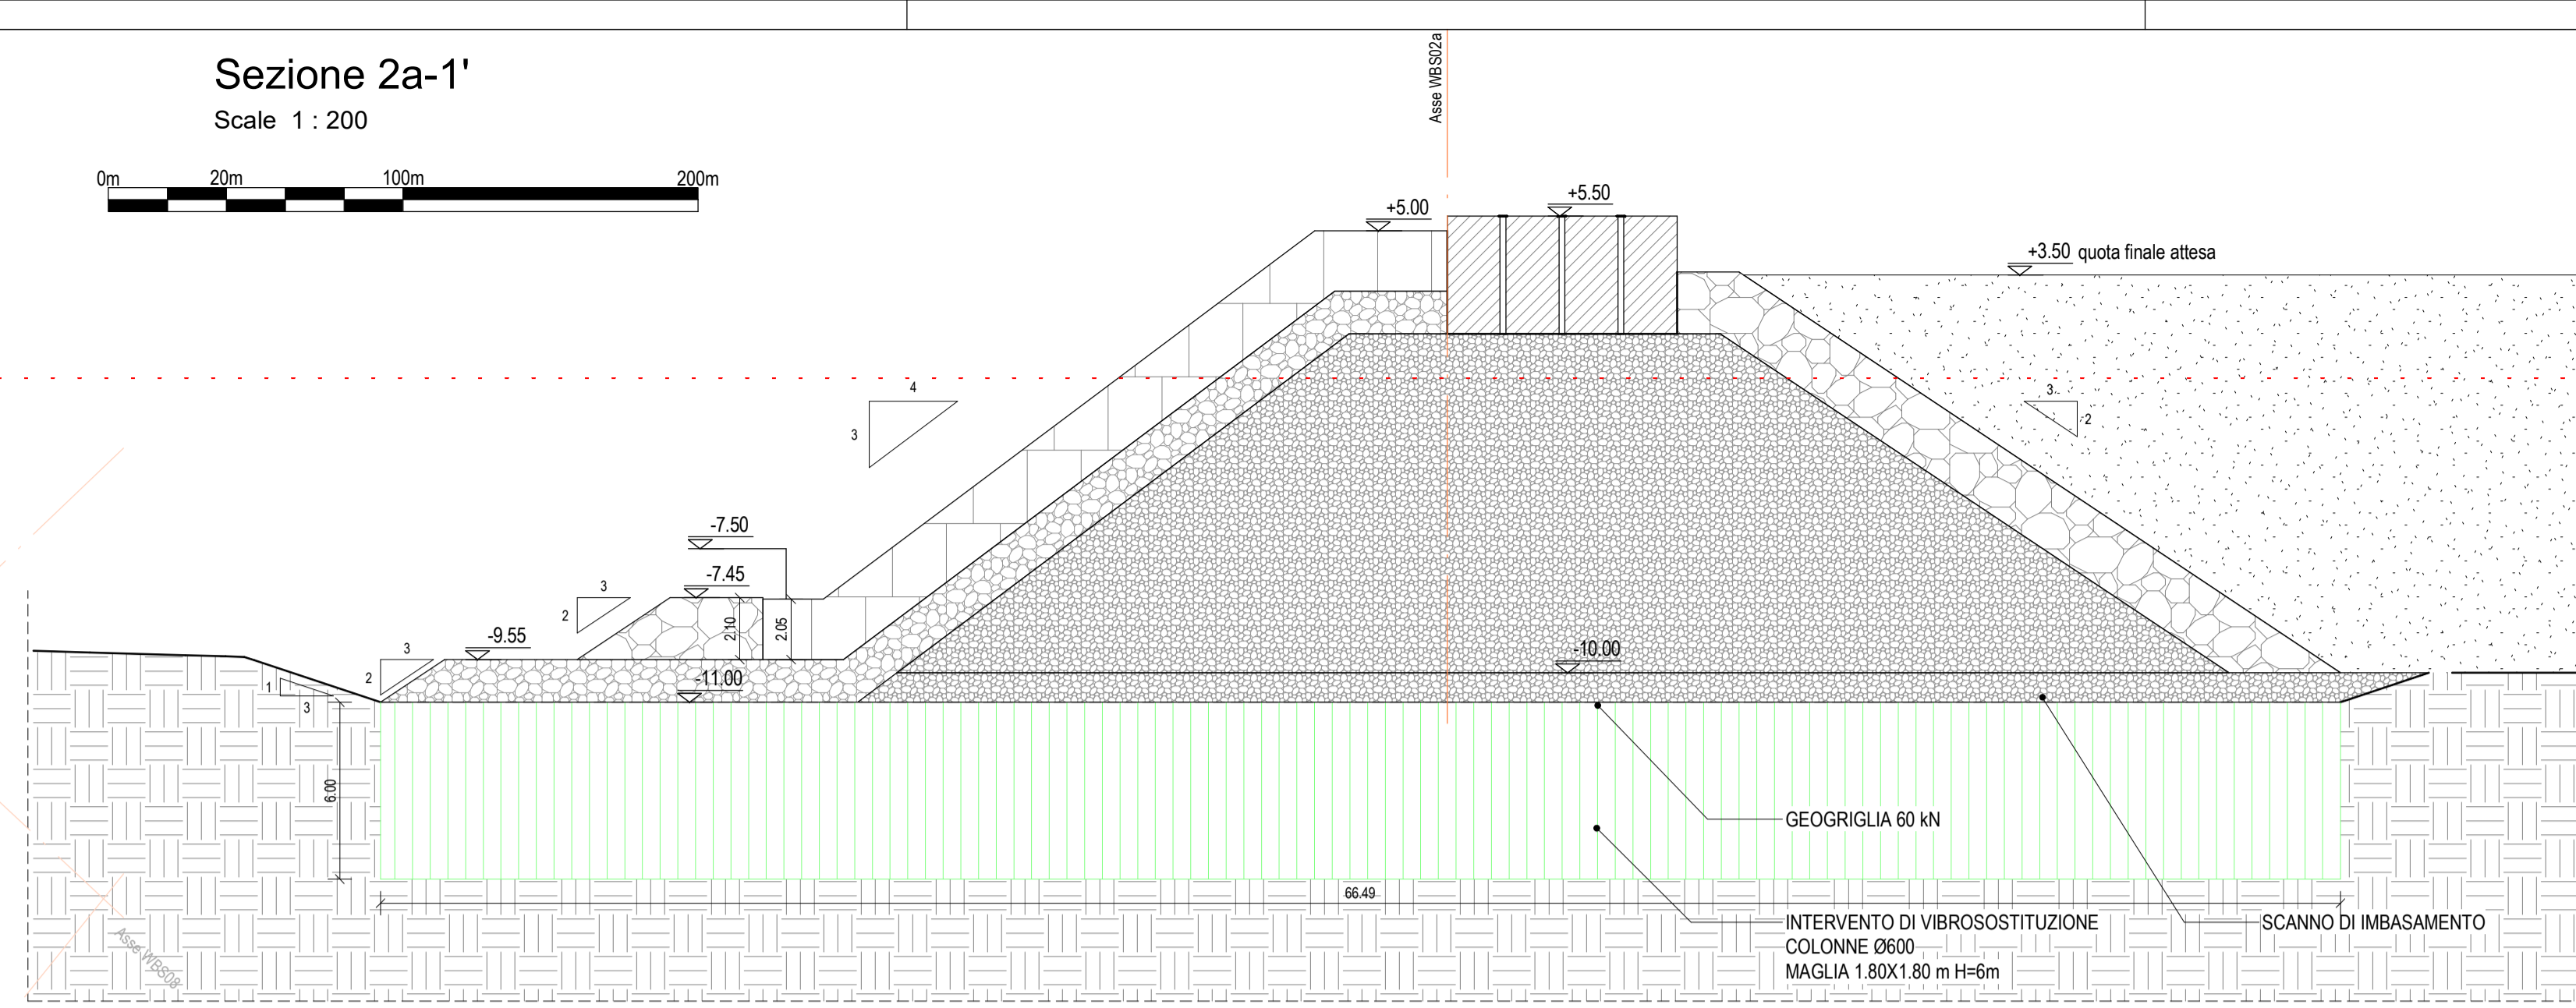


Sezione 2a-1

Scale 1 : 200

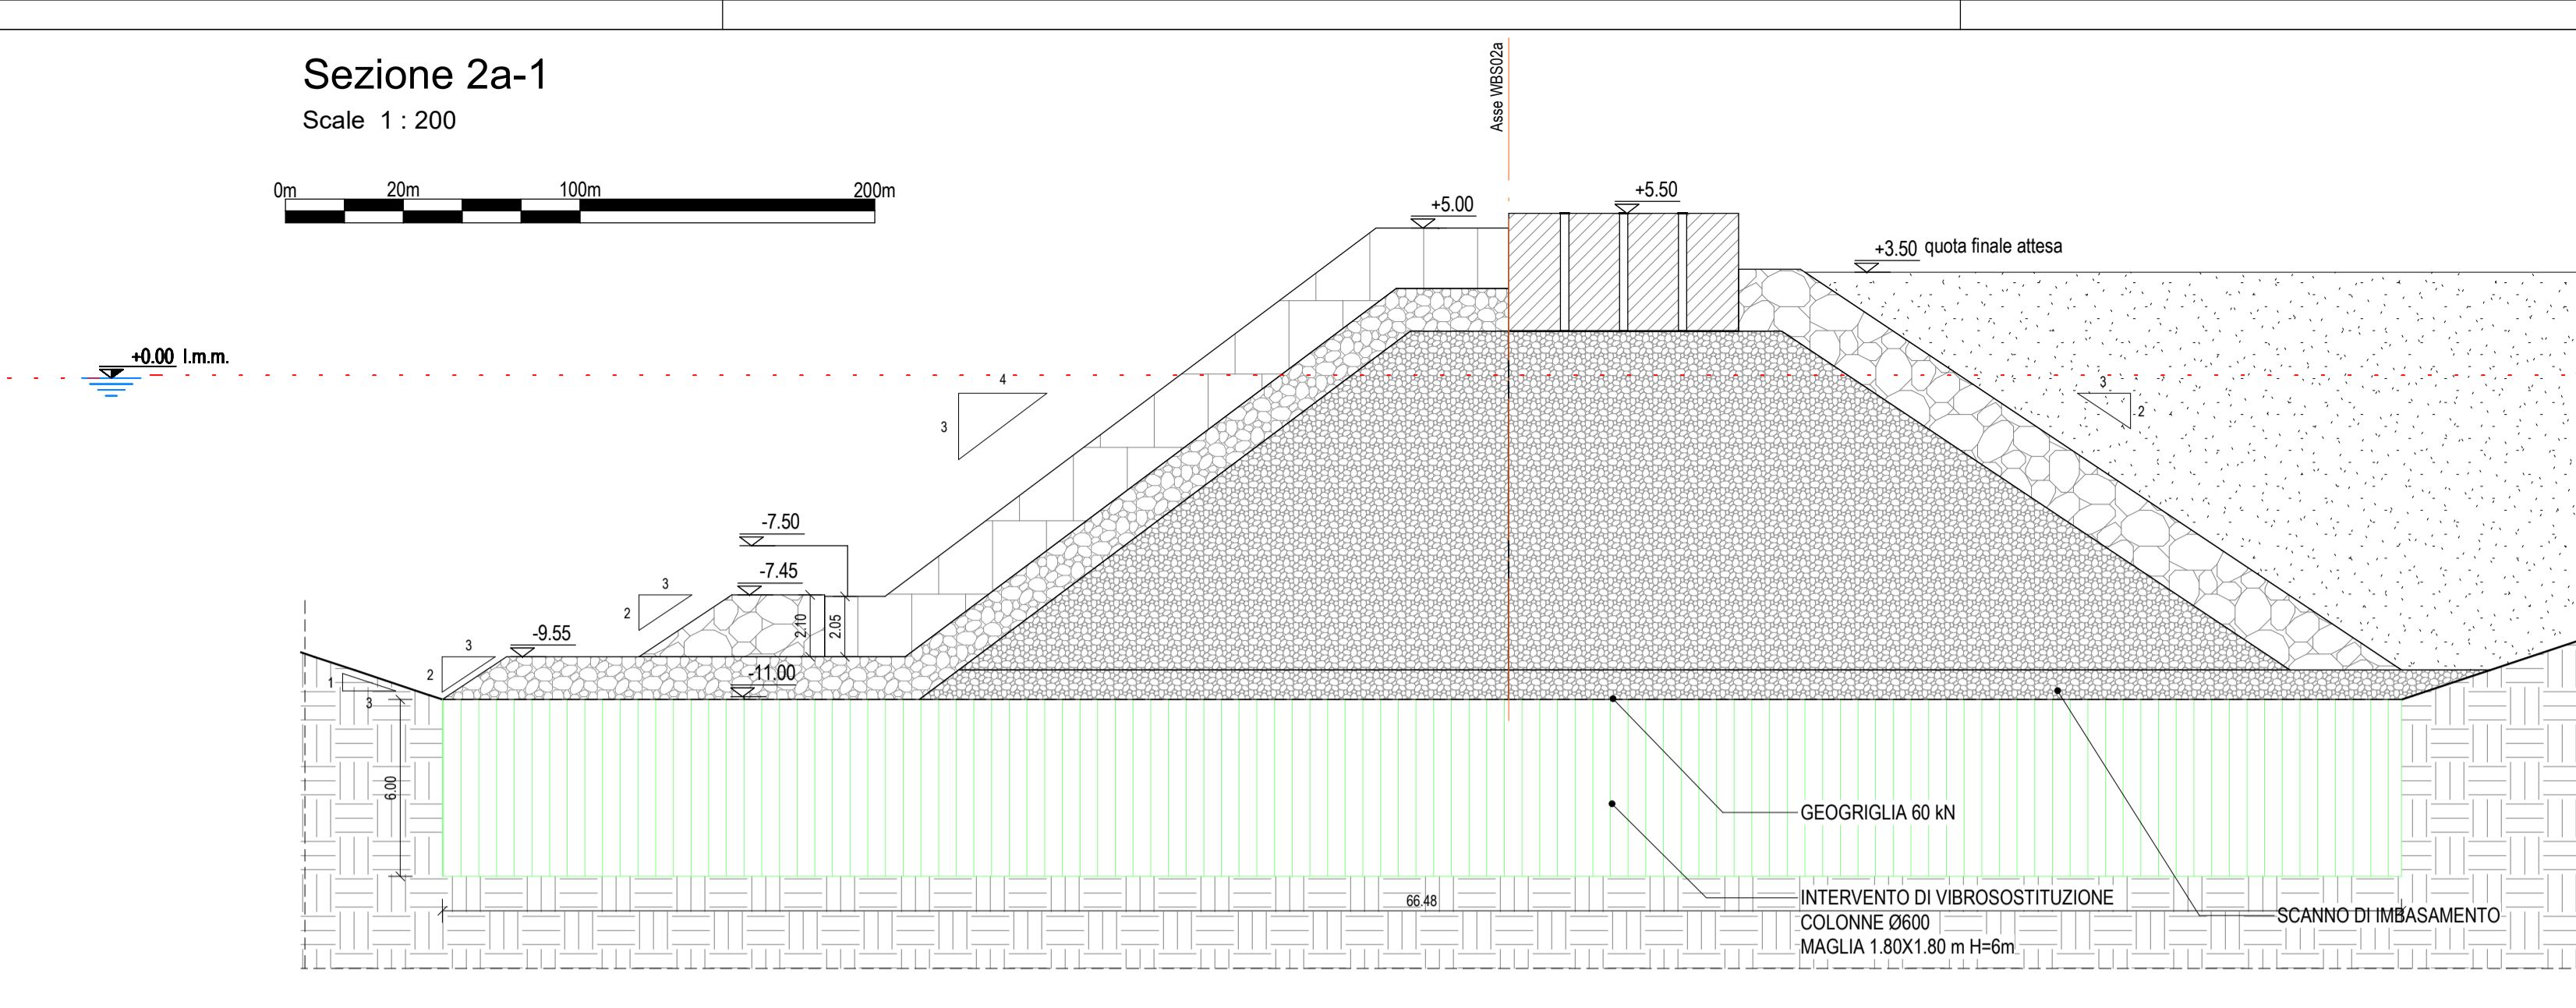


Section 2a-2

Scale 1 : 200

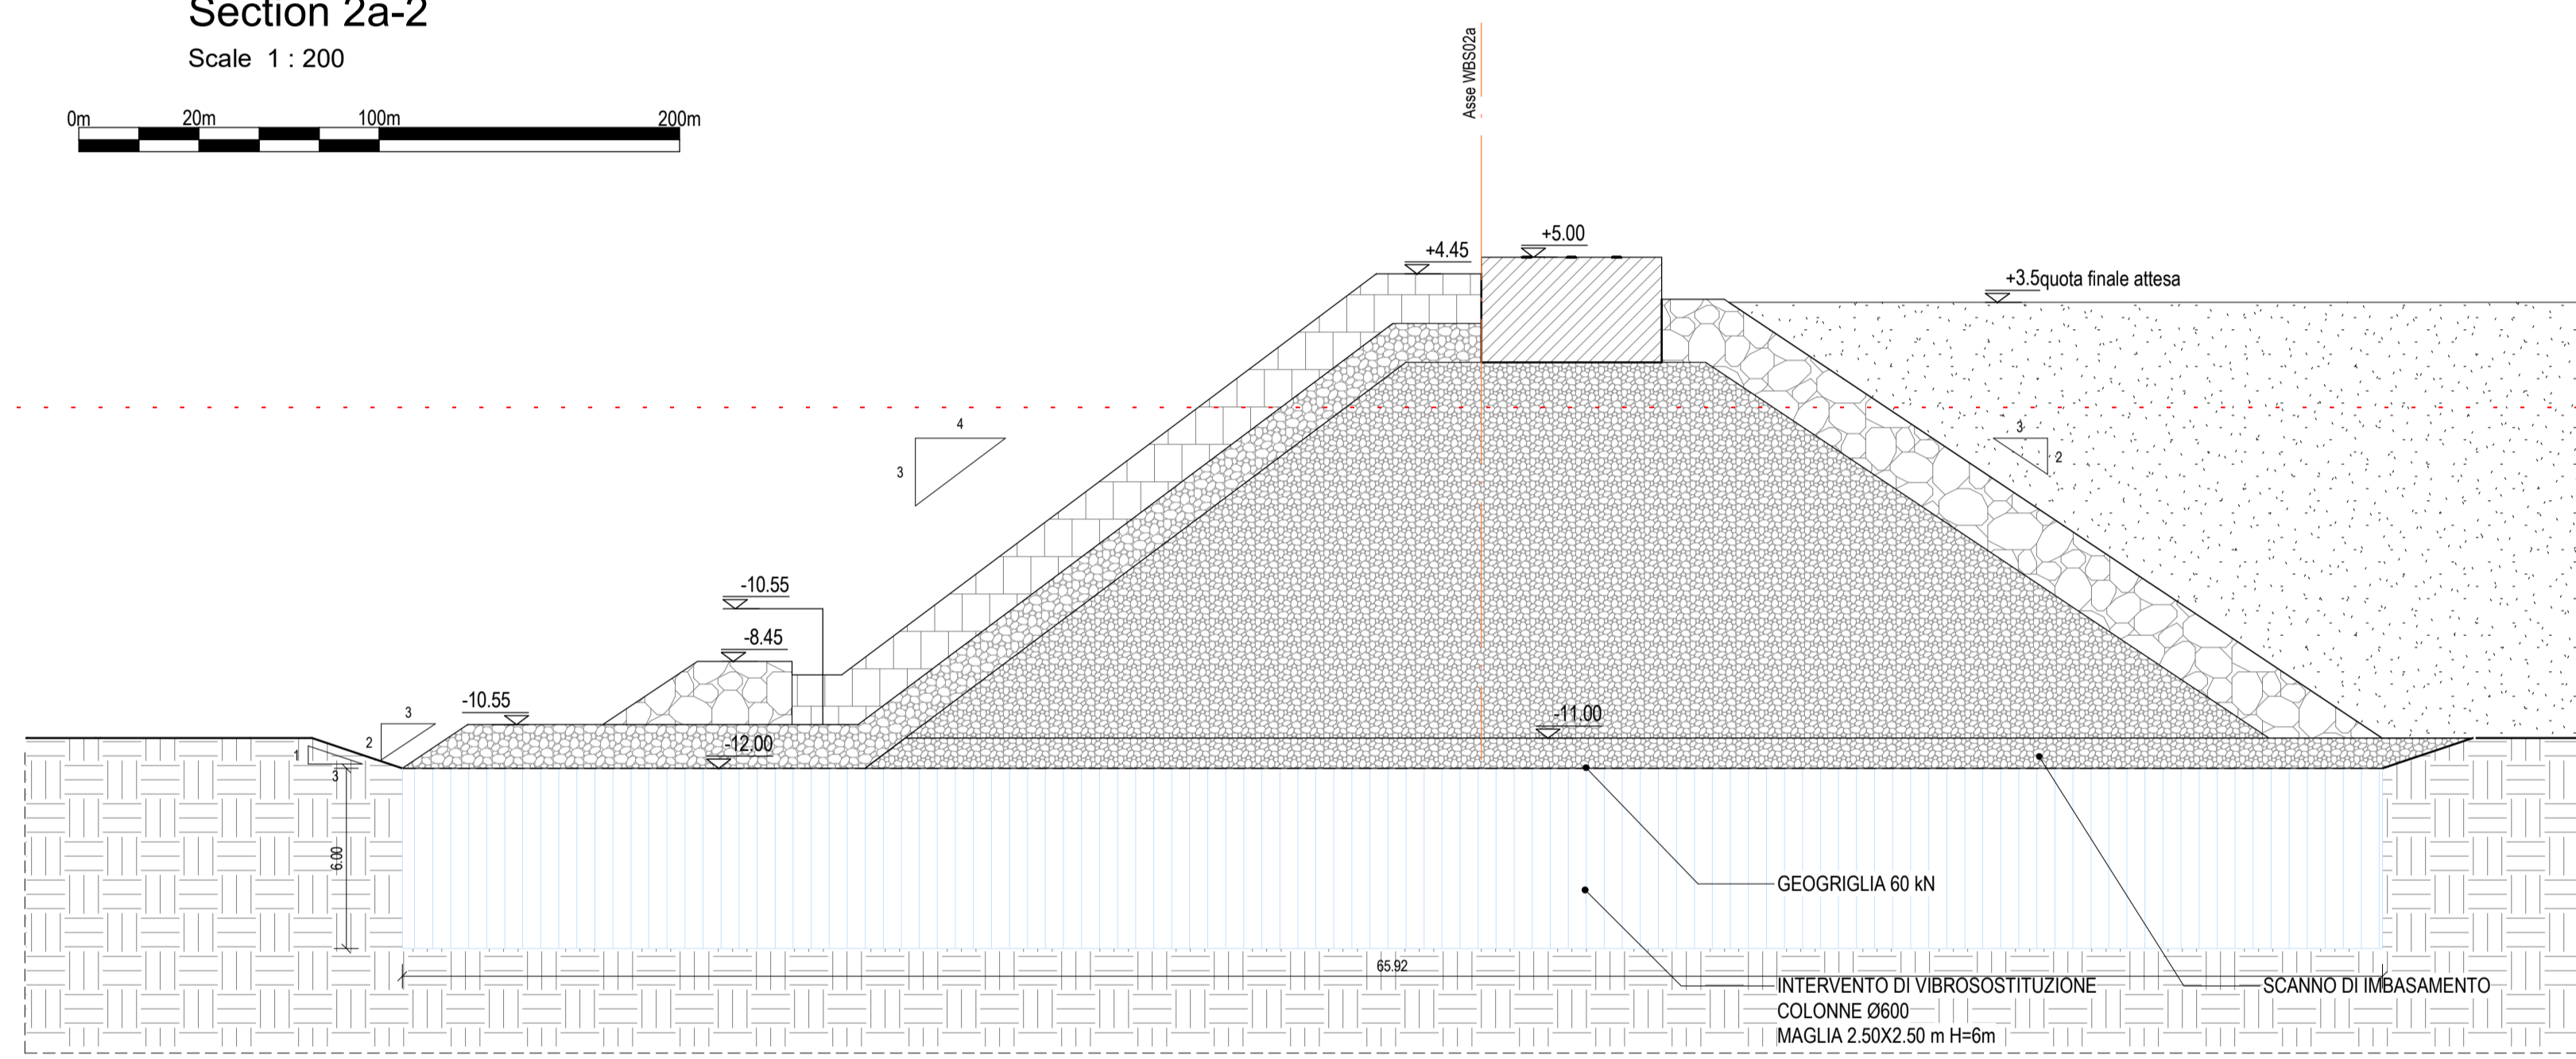


Section 2b-1'

Scale 1 : 200

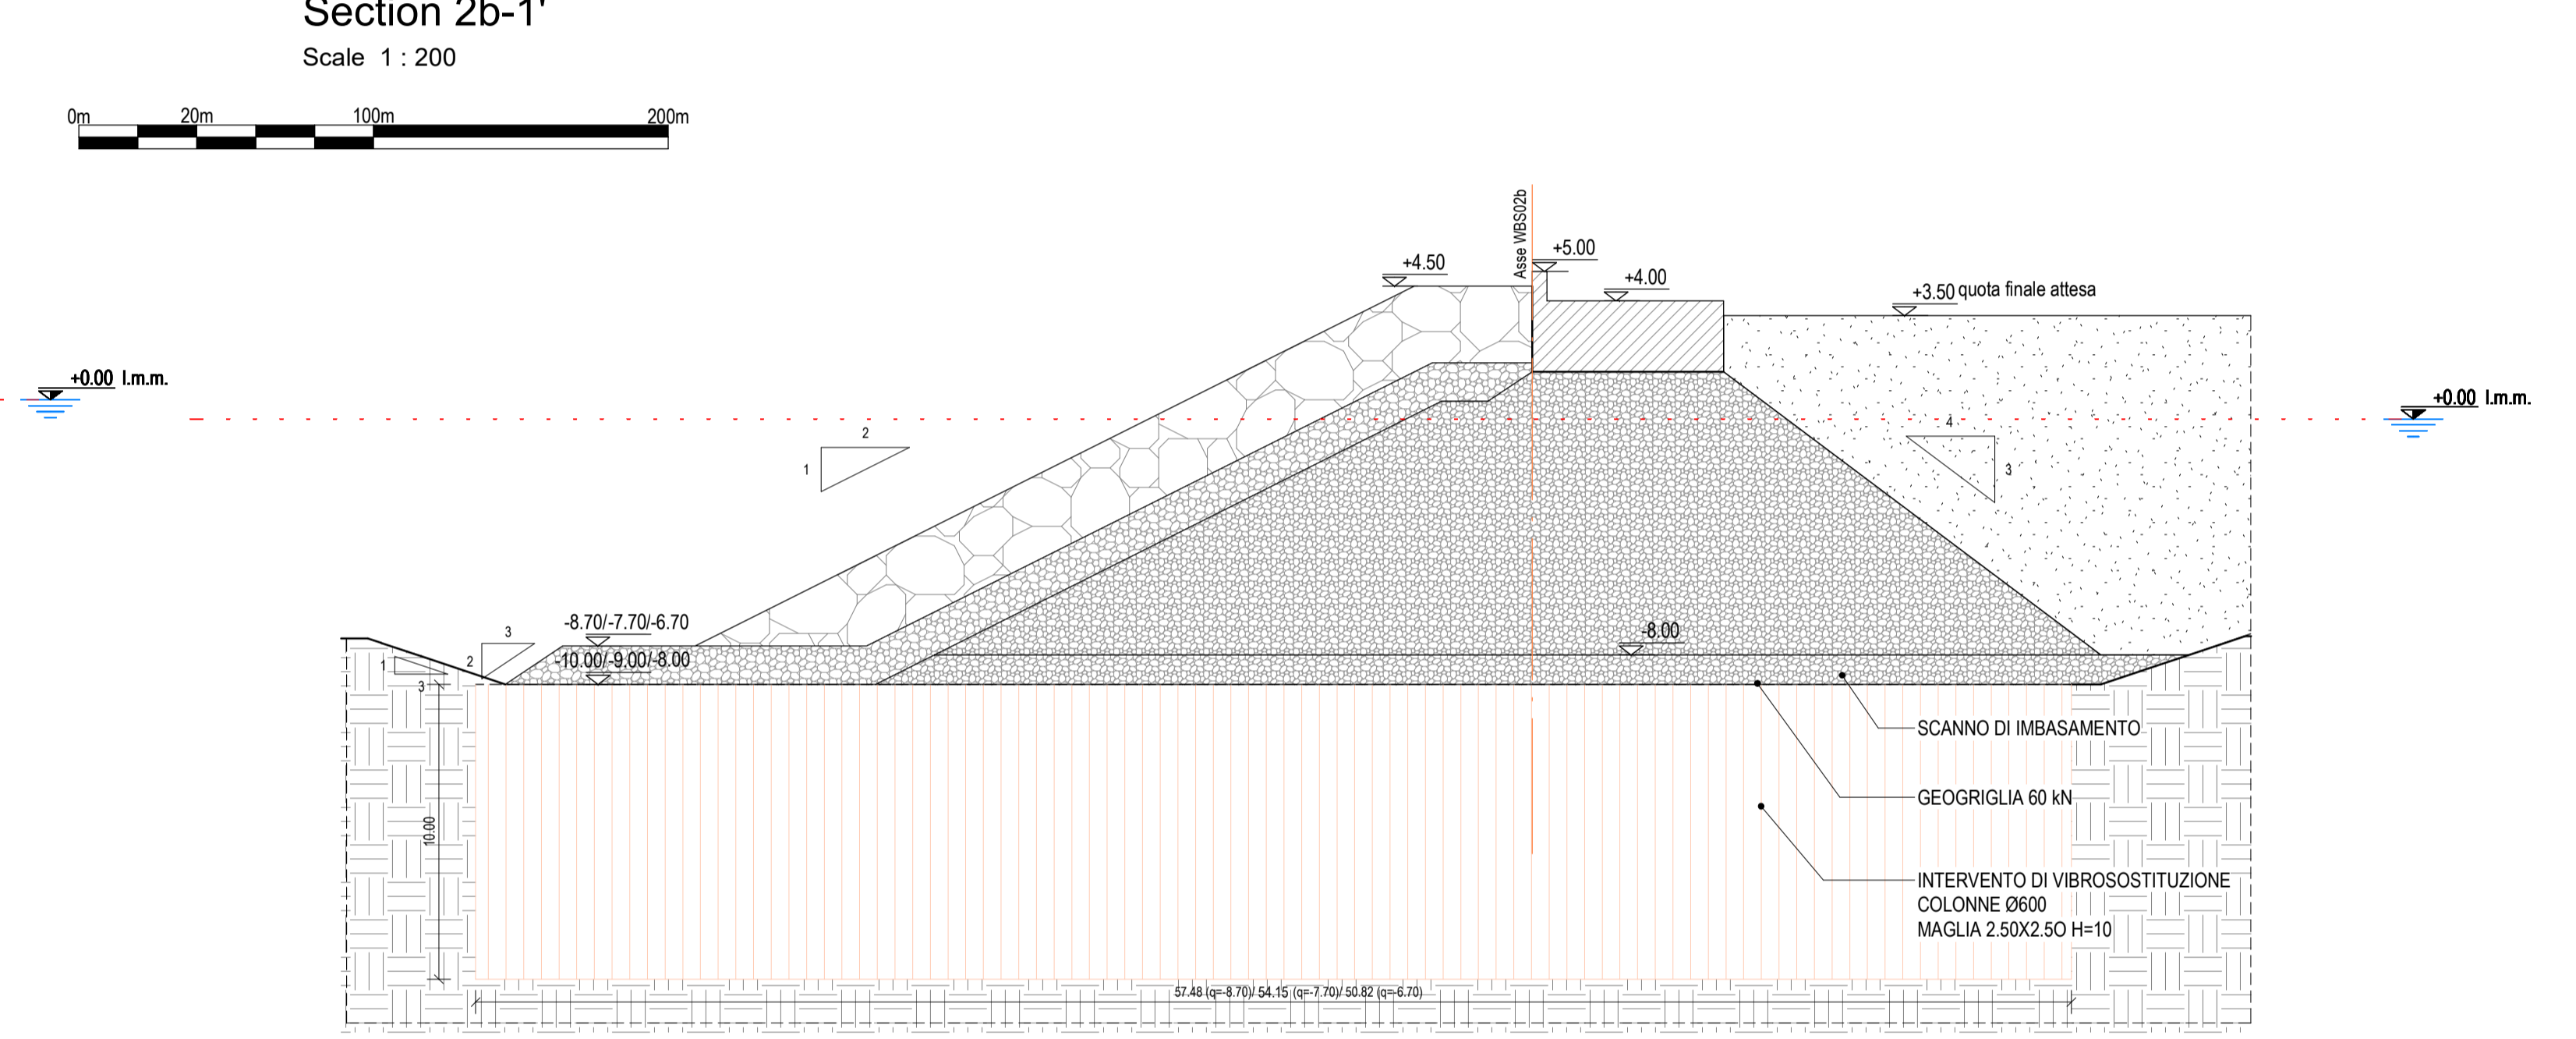


Section 2b-1

Scale 1 : 200

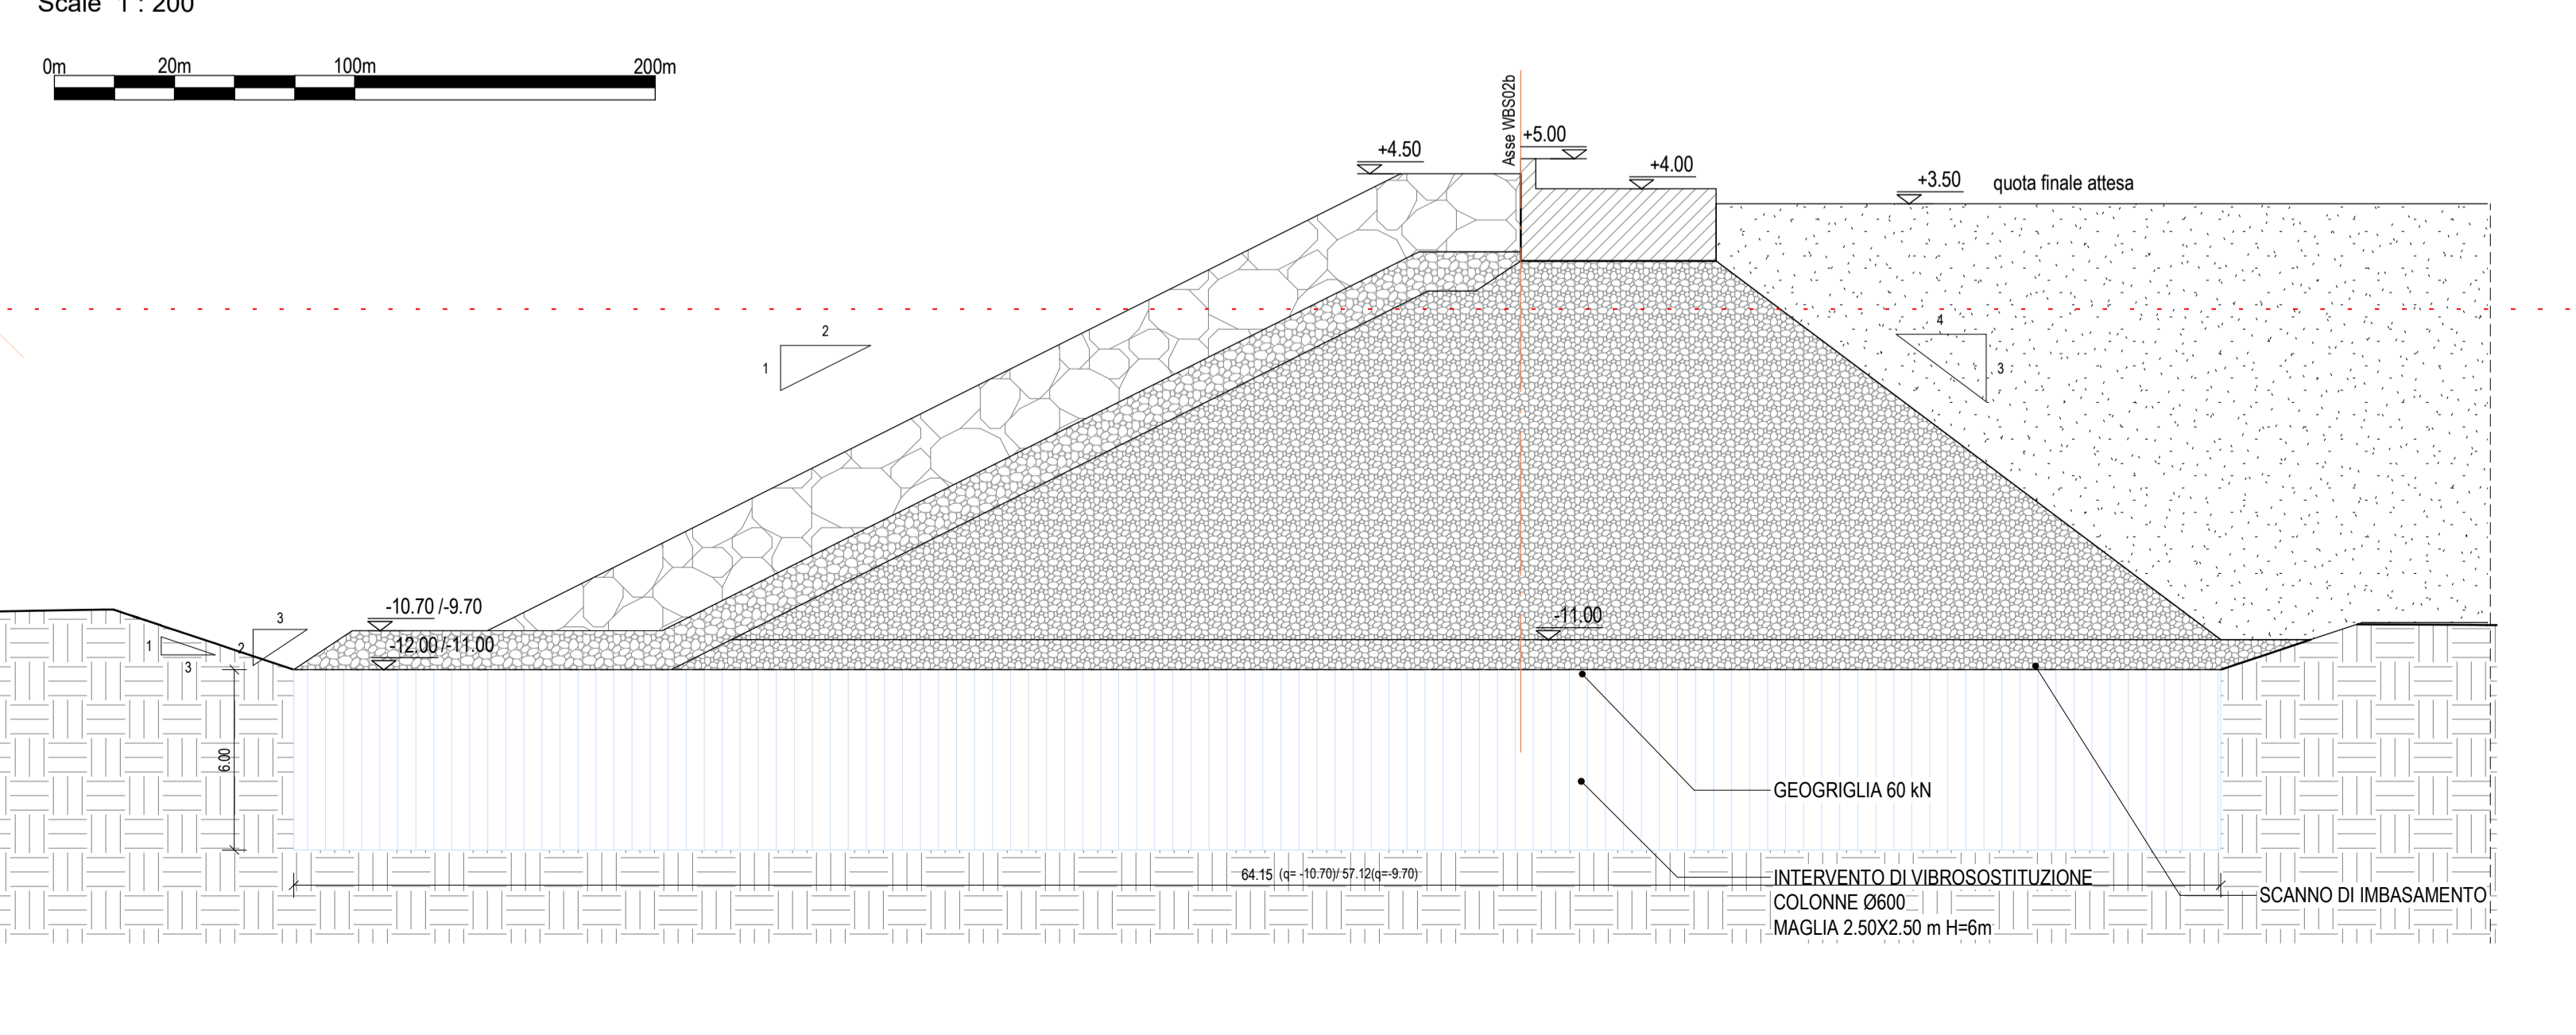

Section 2b-2

Scale 1 : 200

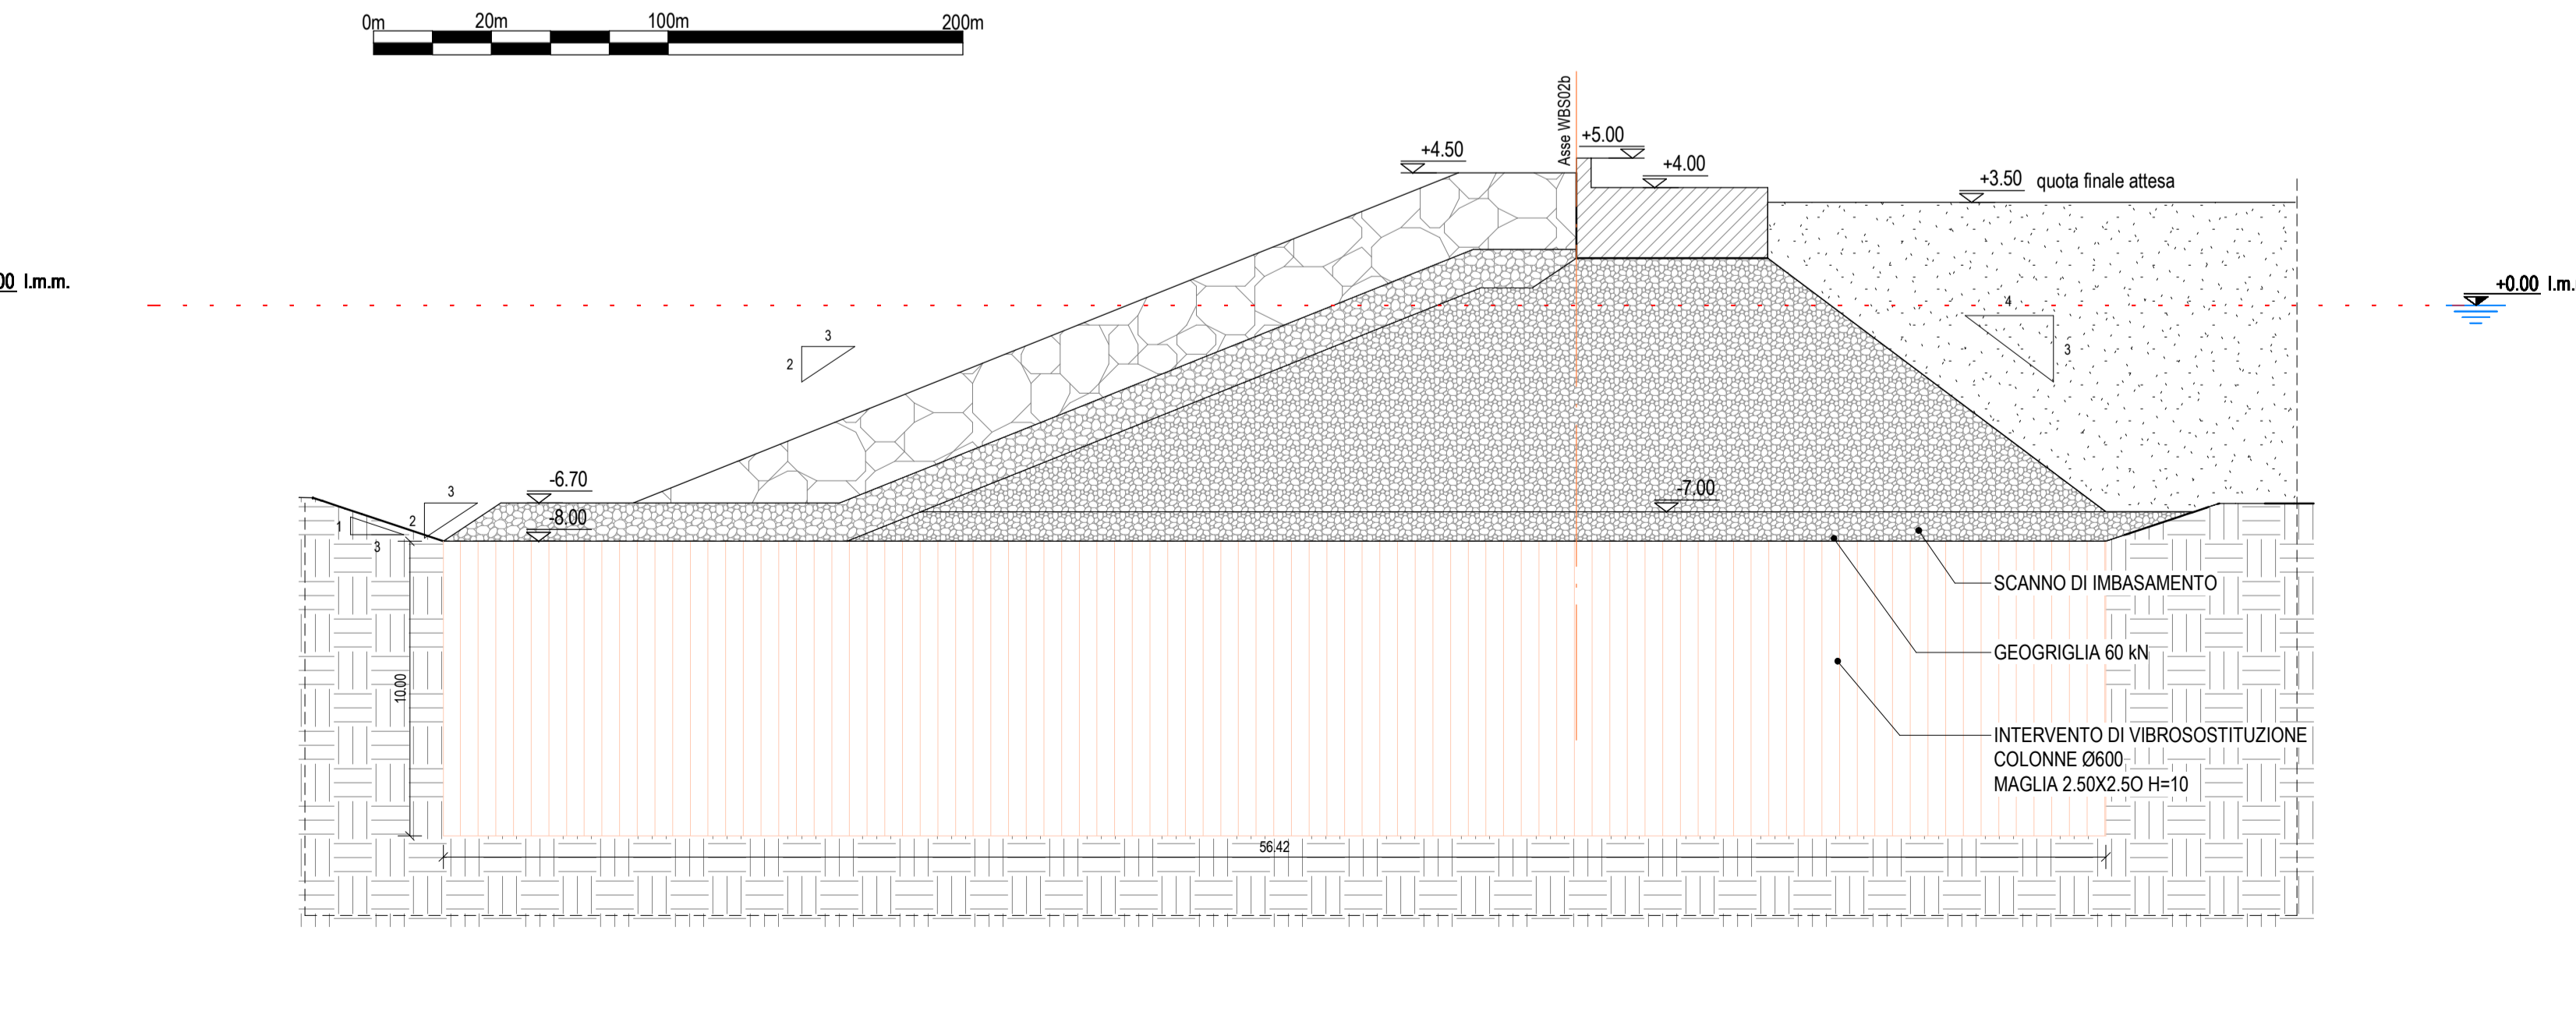


LEGENDA VIBROSOSTITUZIONE


- COLONNE Ø600 - MAGLIA 2.50X2.50 m H=10m
- COLONNE Ø600 - MAGLIA 2.5X2.50 m H=6m
- COLONNE Ø600 - MAGLIA 1.80X1.80 m H=6m

INTERVENTI VIBROSOSTITUZIONE


Dettaglio 1-Maglia  
1.80X1.80m H=6m  
Scale 1 : 200

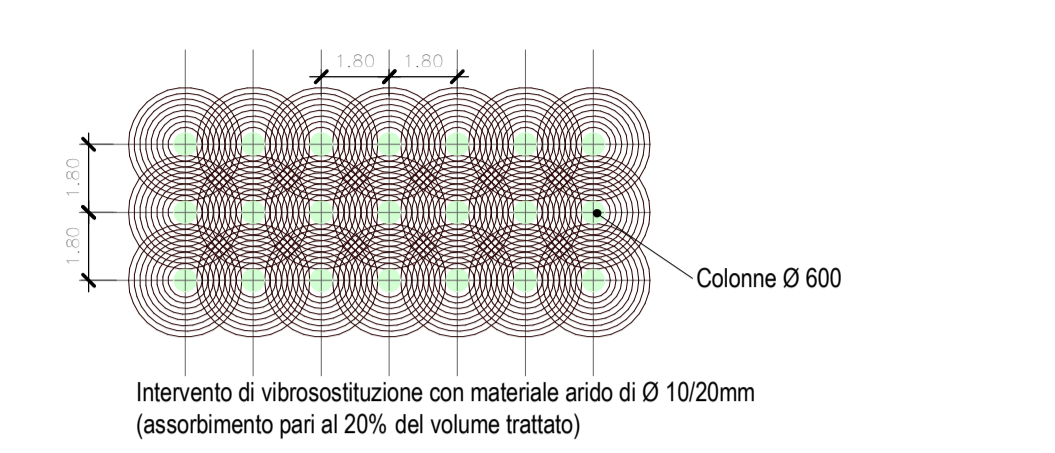

Dettaglio 2-Maglia  
2.50X2.50m H=6m  
Scale 1 : 200

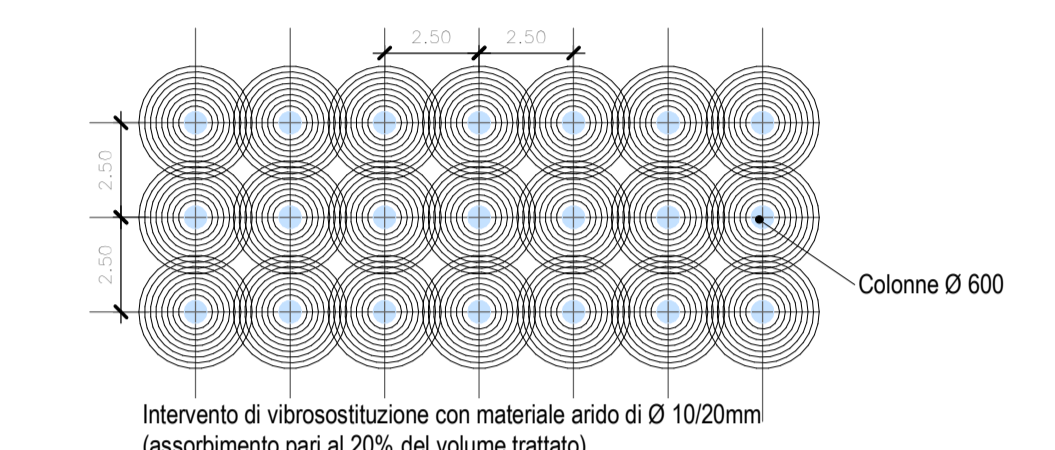

Dettaglio 3-Maglia  
2.50X2.50m H=10m  
Scale 1 : 200

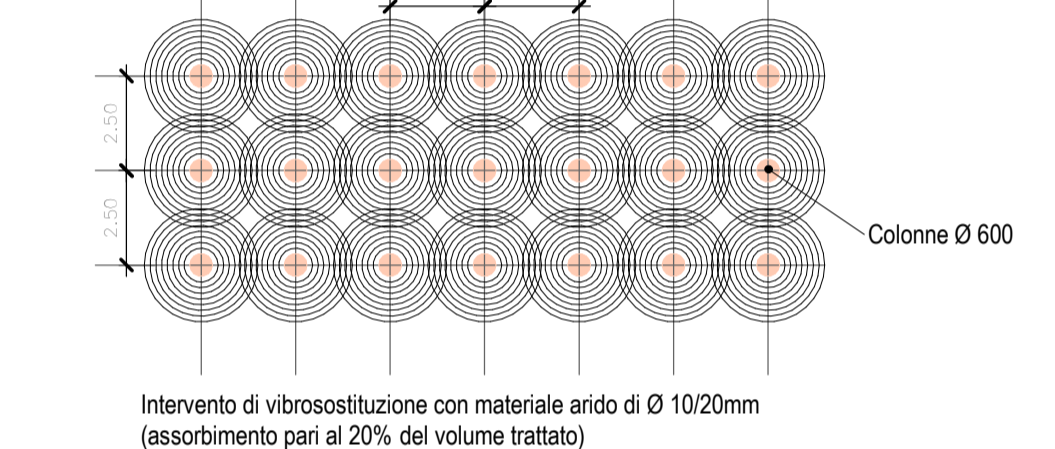

Autoris di Sistema Portuale del Mar Tirreno Settentrionale  
Scal Rosciolo, 6 - 57123 Livorno, Italia

R.F.P. Ing. Enrico Piretti  
D.E.C. Ing. Marco Lotti

**F&M** ingegneria  
P.O. Box 1100  
30030 Cavonza  
Tel. +39 0421 222 2116  
Fax +39 0421 222 2699  
www.f&m-ingenieri.com

**Royal** Engineering/DIV  
P.O. Box 1100  
30030 Cavonza  
Tel. +39 0421 222 2116  
Fax +39 0421 222 2699  
www.royal-engineering.com

**HRS** marine srl  
30027 Venezia-Pedemura (PD)  
Via Para 55/a  
Tel. +39 049 8945 057  
Fax +39 049 8107 058  
www.hrsmarine.com

**G.T.**  
31027 Sarnano (TV)  
Via Tagliero, 6  
Tel. +39 0422 8870 31  
Fax +39 0422 8880 59  
www.gt.it

PROGETTO  
PROGETTAZIONE PRELIMINARE E DEFINITIVA DELLE  
OPERE MARITTIME DI DIFESA E DEI DRAGAGGI PREVISTI  
NELLA NUOVA PRIMA FASE DI ATTUAZIONE DELLA  
PIATTAFORMA EUROPA, COMPRESO LO STUDIO DI  
IMPATTO AMBIENTALE E LA VALUTAZIONE DI INCIDENZA  
AMBIENTALE

EMMISSIONE  
PROGETTO DEFINITIVO

TITOLO  
E - OPERE DI PROGETTO

WBS 2 - Opere di consolidamento

| REV. | DATA       | FILE             | OGGETTO             | DIS. | APPR. |
|------|------------|------------------|---------------------|------|-------|
| 1    | 2023/02/02 | 02_P0_E125_5.dwg | PROGETTO DEFINITIVO | APR  | APR   |
| 2    | 2023/02/03 | 02_P0_E125_5.dwg | PROGETTO DEFINITIVO | APR  | APR   |
| 3    | 2023/02/03 | 02_P0_E125_5.dwg | PROGETTO DEFINITIVO | APR  | APR   |

ELABORATO IN  
**E125**

| DATA       | SCALA          | FILE               | U/N     |
|------------|----------------|--------------------|---------|
| 04/08/2023 | Au ridisegnata | 1233_P0_E125_5.dwg | 1233/19 |
| PROGETTATO | VERIFICATA     | APPROVAZIONE       |         |
| L.Masero   | L.Cigala       | L.Masero           | T.Tassi |