Planimetria di progetto

Scale 1 : 2000

0m 20m 100m 200m

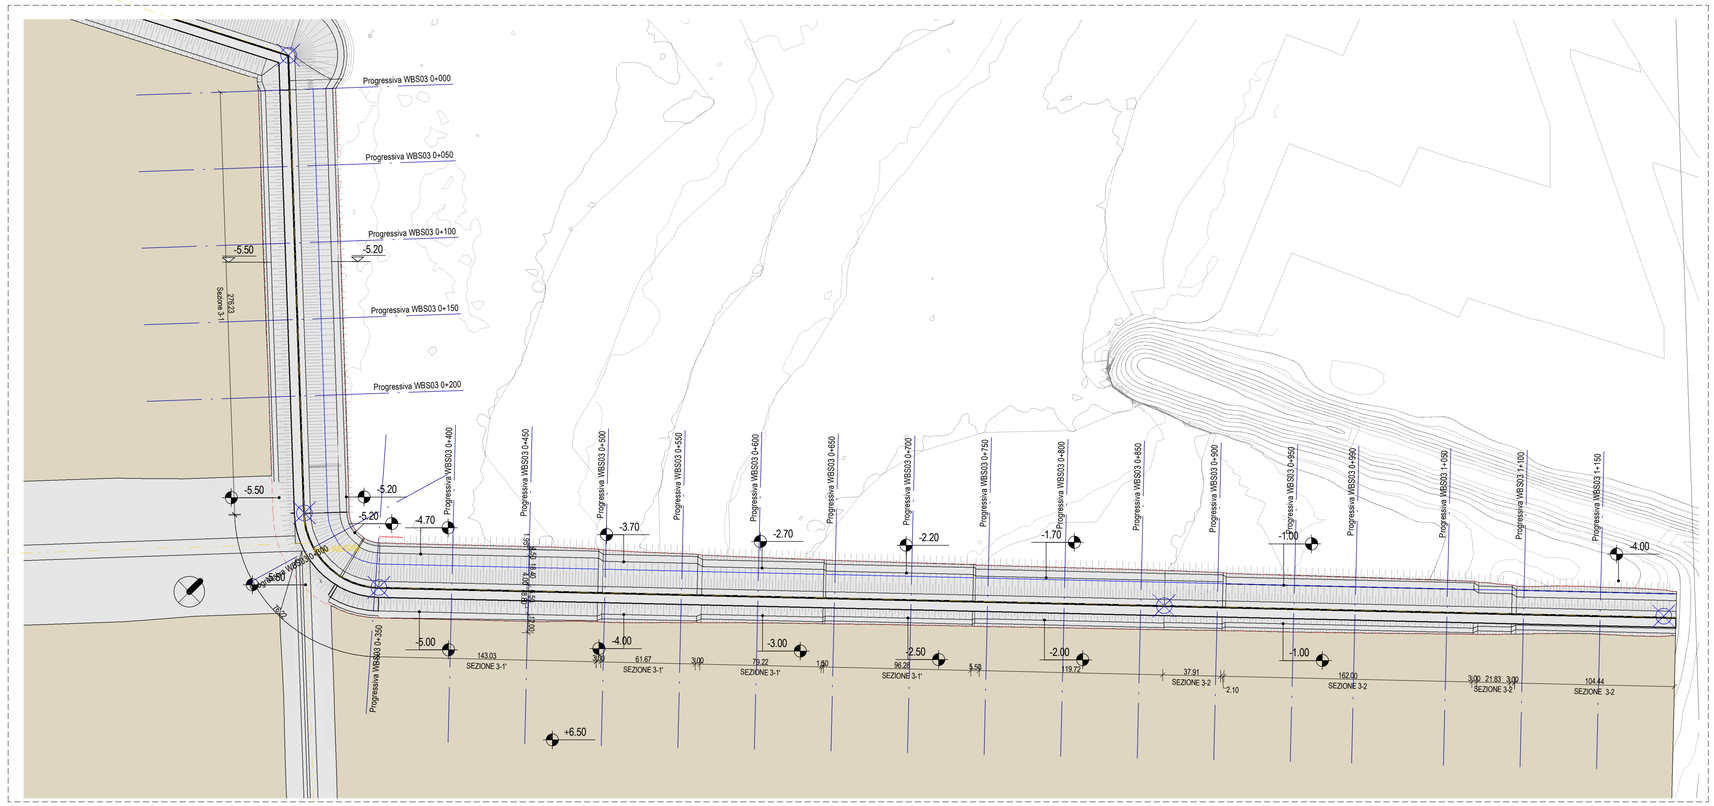

KEY PLAN

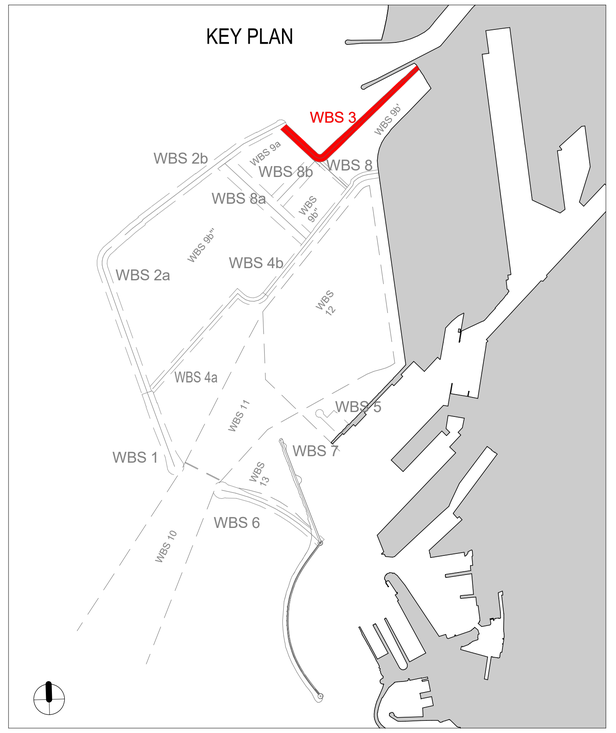

LEGENDA

PLANIMETRIA

- POLIGONALE DI PROGETTO
- LIVELLO MEDIO MARE
- PIEDE D'OPERA
- VASCA DI COLMATA QUOTA FINALE ATTESA +3.50m

PROFILO

- LIVELLO MEDIO MARE
- PROFILO STATO DI FATTO
- PROFILO DI PROGETTO
- SCAVO

PROFILO LONGITUDINALE - SCAVO WBS3

Scale 1 : 2000 /1:200

0m 20m 100m 200m

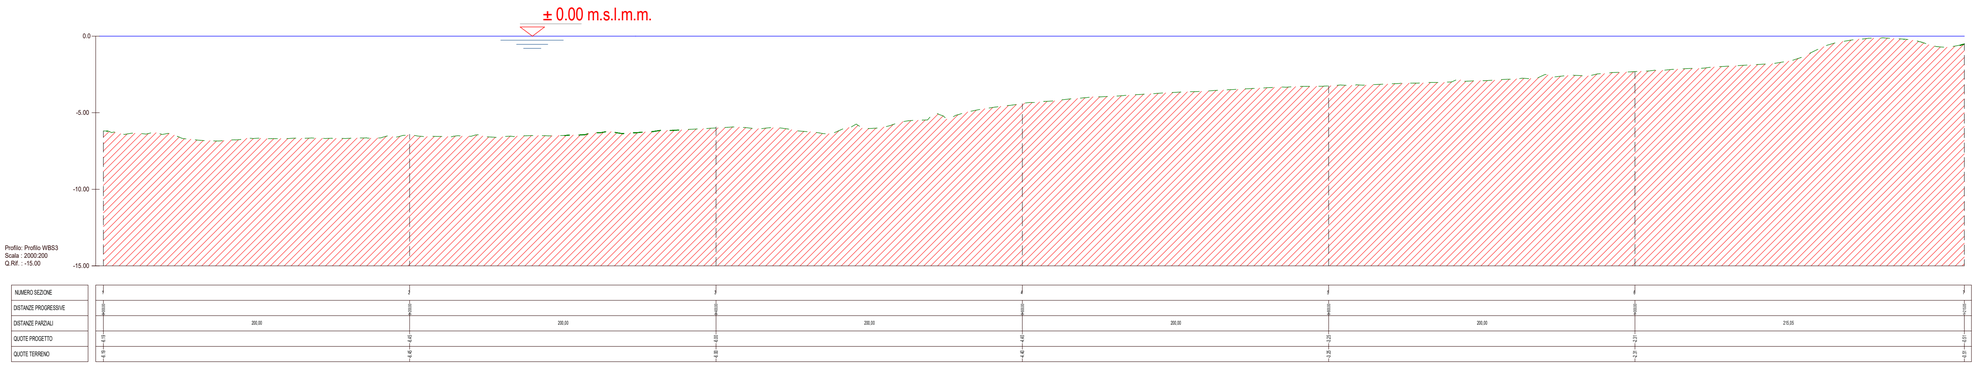

Tommaso Tassi
Ingegnere
03.11.2022 17:21:41 GMT+00:00

Firmato digitalmente da: TONDELLO MASSIMO
Data: 03/11/2022 17:24:45

Autorità di Sistema Portuale del Mar Tirreno Settentrionale
Scali Rosciano, 6 - 57123 Livorno, Italia
R.U.P. ing. Enrico Pribaz
D.E.C. ing. Ilaria Lotti

R.T.P.

F&M ingegneria — 30035 Mirano (VE), Viale Belvedere, 8/10, www.fm-ingegneria.com, Tel. +39 041 5785 711, Fax +39 041 4355 933, portolivorno@fm-ingegneria.com

Royal HaskoningDHV — P.O. Box 1132, 3800 BC Amersfoort, The Netherlands, www.royalhaskoningdhv.com, Tel. +44 (0)207 222 2115, Fax +44 (0)207 222 2659, info@rhdhv.com

HS marine srl — 35027 Noventa Padovana (PD), Via Parà 56/a, Tel. +39 049 8945 087, Fax +39 049 8707 868, mail@hsmarinesrl.com

G & T — 31027 Spresiano (TV), Via Tiepolo, 8, www.gtgeo.it, Tel. +39 0422 8870 31, Fax +39 0422 8895 89, info@gtgeo.it

PROGETTO

PROGETTAZIONE PRELIMINARE E DEFINITIVA DELLE OPERE MARITTIME DI DIFESA E DEI DRAGAGGI PREVISTI NELLA NUOVA PRIMA FASE DI ATTUAZIONE DELLA PIATTAFORMA EUROPA, COMPRESO LO STUDIO DI IMPATTO AMBIENTALE E LA VALUTAZIONE DI INCIDENZA AMBIENTALE

EMISSIONE

PROGETTO DEFINITIVO

TITOLO

E - OPERE DI PROGETTO

WBS 3 - Planimetria di progetto e profilo longitudinale

REV.	DATA	FILE	OGGETTO	DIS.	APPR.
1	30/07/2021	1233 _PD_E129_1.pdf	Recomto Rapporto di Ottemperanza no. 17/2009/MAR-IPOS del 20/06/2013	I.Cagnin	T.Tassi
2	31/10/2022	1233 _PD_E129_2.pdf	Aggiornamento a seguito della caratterizzazione ambientale	I.Cagnin	T.Tassi

ELABORATO N.

E129

DATA:	SCALA:	FILE:	J.N.
04/09/2020	As indicated	1233 _PD_E129_0.pdf	1233/19
PROGETTO	DISEGNO	VERIFICA	APPROVAZIONE
L.Masiero	A.Pagnin	L.Masiero	T.Tassi