


Planimetria di progetto -  
WBS5

Scale 1 : 1000

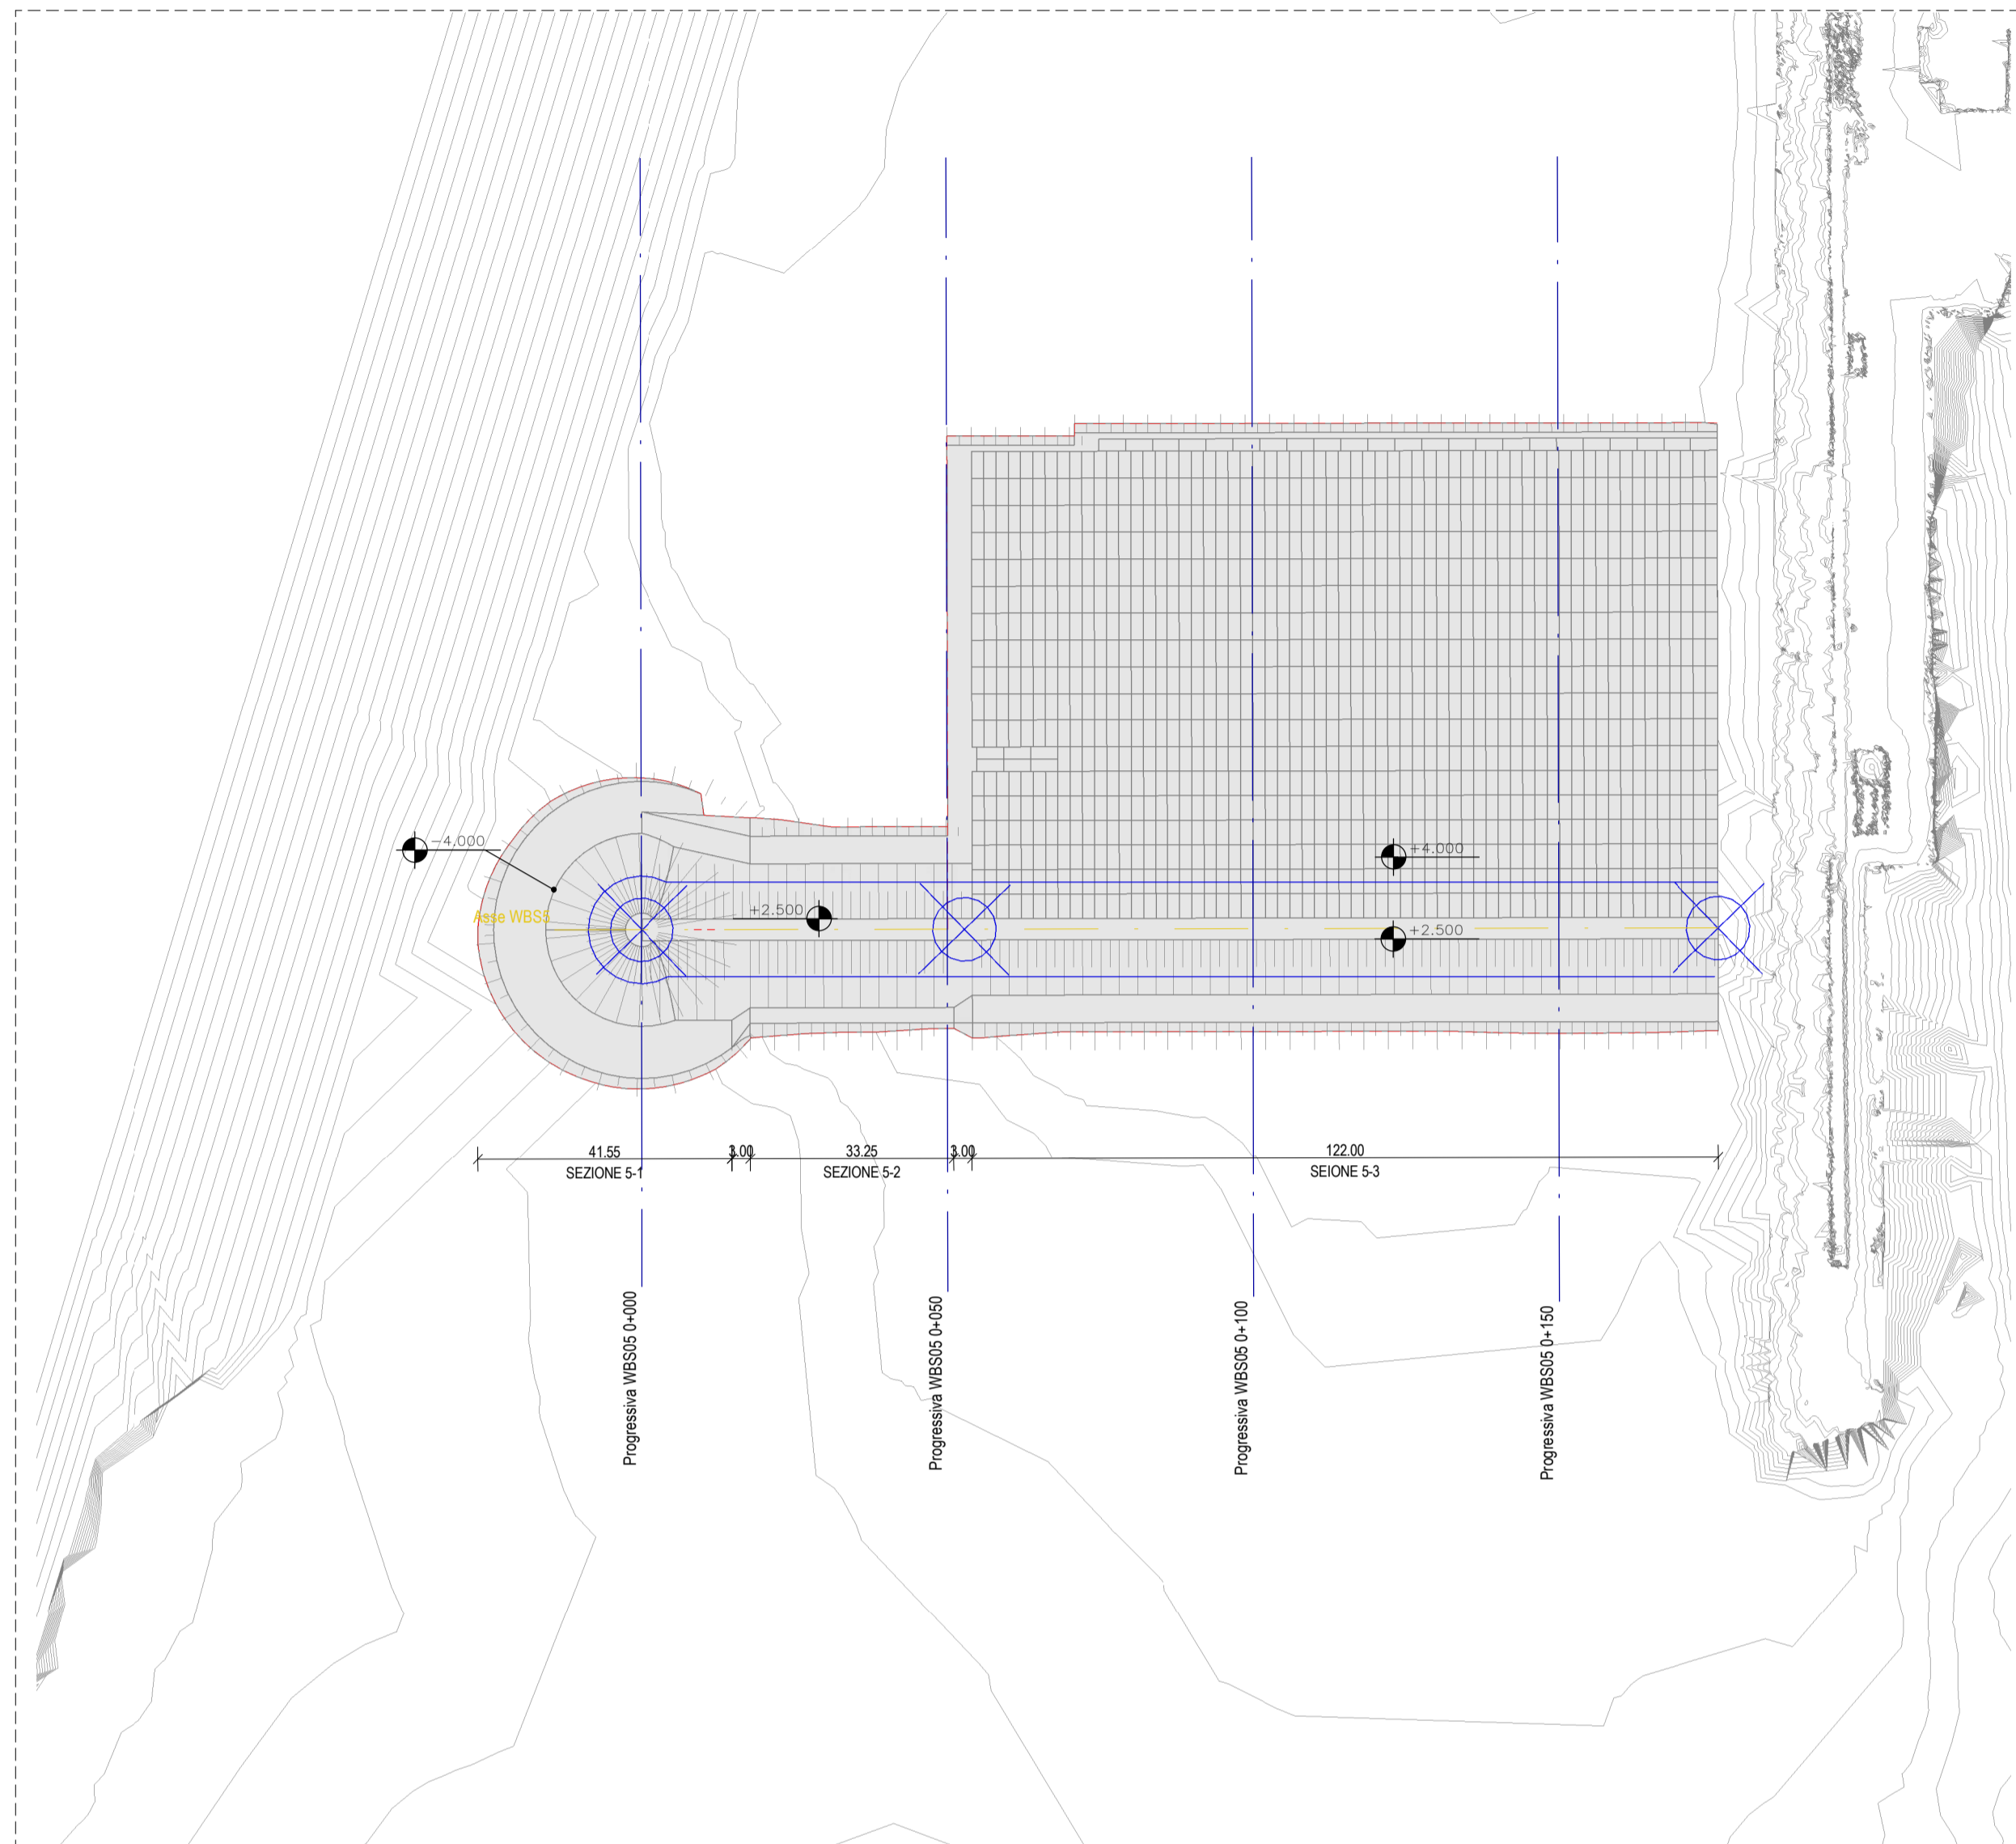

LEGENDA

PLANIMETRIA


- POLIGONALE DI PROGETTO
- LIVELLO MEDIO MARE
- PIEDE D'OPERA

PROFILO

- LIVELLO MEDIO MARE
- PROFILO STATO DI FATTO
- PROFILO DI PROGETTO
- SCAVO

Profilo longitudinale

Scale 1 : 1000 /100

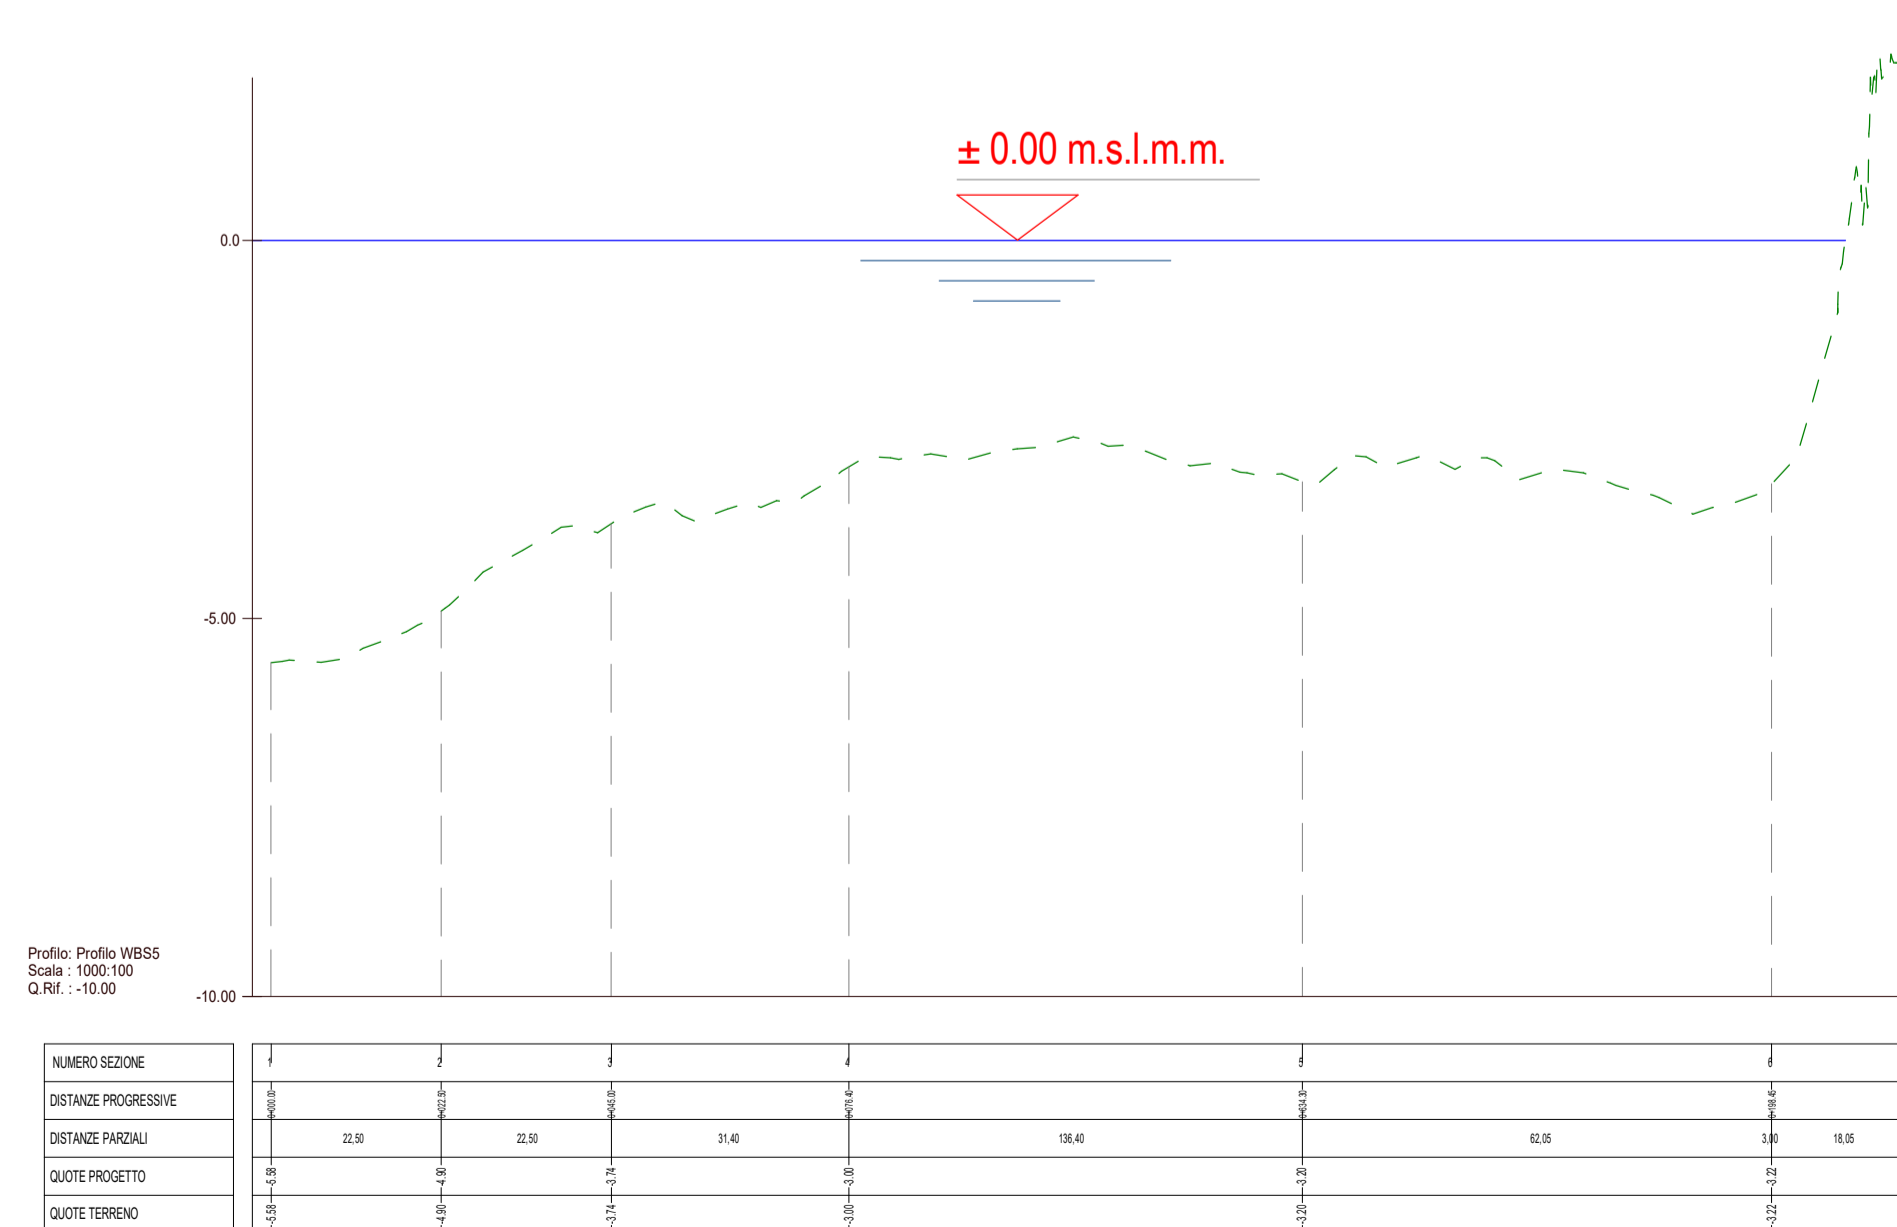

Autorità di Sistema Portuale del Mar Tirreno Settentrionale  
Scali Rosciario, 6 - 57123 Livorno, Italia

R.U.P. ing. Enrico Pibaz  
D.E.C. ing. Iaria Lotti

R.T.P.



30036 Mirano (VE)  
Viale Balvedera, 8/10  
www.fim-ingegneria.com

Tel. +39 041 5785 711  
Fax +39 041 4355 933  
port@fimo.com



P.O. Box 1132  
3800 RC Amersfoort  
The Netherlands  
www.royalhaskoningdhv.com

Tel. +44 (0)207 222 2115  
Fax +44 (0)207 222 2659  
info@rhdv.com



35027 Novanta Padovana (PD)  
Via Parca 26/a

Tel. +39 049 8945 087  
Fax +39 049 8707 868  
mail@hsmarine.it



31027 Spresiano (TV)  
Via Trepole, 8  
www.gtg.it

Tel. +39 0422 8870 31  
Fax +39 0422 8895 89  
info@gtg.it

PROGETTO  
**PROGETTAZIONE PRELIMINARE E DEFINITIVA DELLE OPERE MARITIME DI DIFESA E DEI DRAGAGGI PREVISTI NELLA NUOVA PRIMA FASE DI ATTUAZIONE DELLA PIATTAFORMA EUROPA, COMPRESO LO STUDIO DI IMPATTO AMBIENTALE E LA VALUTAZIONE DI INCIDENZA AMBIENTALE**

EMISSIONE  
**PROGETTO DEFINITIVO**

TITOLO  
**E-OPERE DI PROGETTO**  
WBS 5 - Planimetria di progetto e profilo longitudinale

REV.	DATA	FILE	OGGETTO	DIS.	APPR.
1	06/07/2021	1233_PD_E140_1.dwg	Ricerca Rapporti di Impatto n. 175266AR-PDR del 22/06/2021	F. Corvo	T. Tassi
2	31/08/2021	1233_PD_E140_2.dwg	Ricerca Rapporti di Impatto n. 175266AR-PDR del 22/06/2021	A. Pagan	T. Tassi
3	31/10/2022	1233_PD_E140_3.dwg	Aggiornamento a seguito della consultazione ambientale	A. Pagan	T. Tassi

ELABORATO N. **E140**

DATA:	SCALA:	FILE:	J.N.
04/09/2020	As indicated	1233_PD_E140_0.dwg	1233'19
PROGETTO:	DISEGNO:	VERIFICA:	APPROVAZIONE:
L.Masero	B. Vacca	L.Masero	T.Tassi