
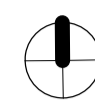



Planimetria generale

Scale 1 : 5000

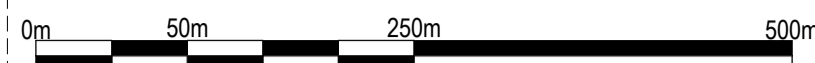



Sezione 5-1

Scale 1 : 200

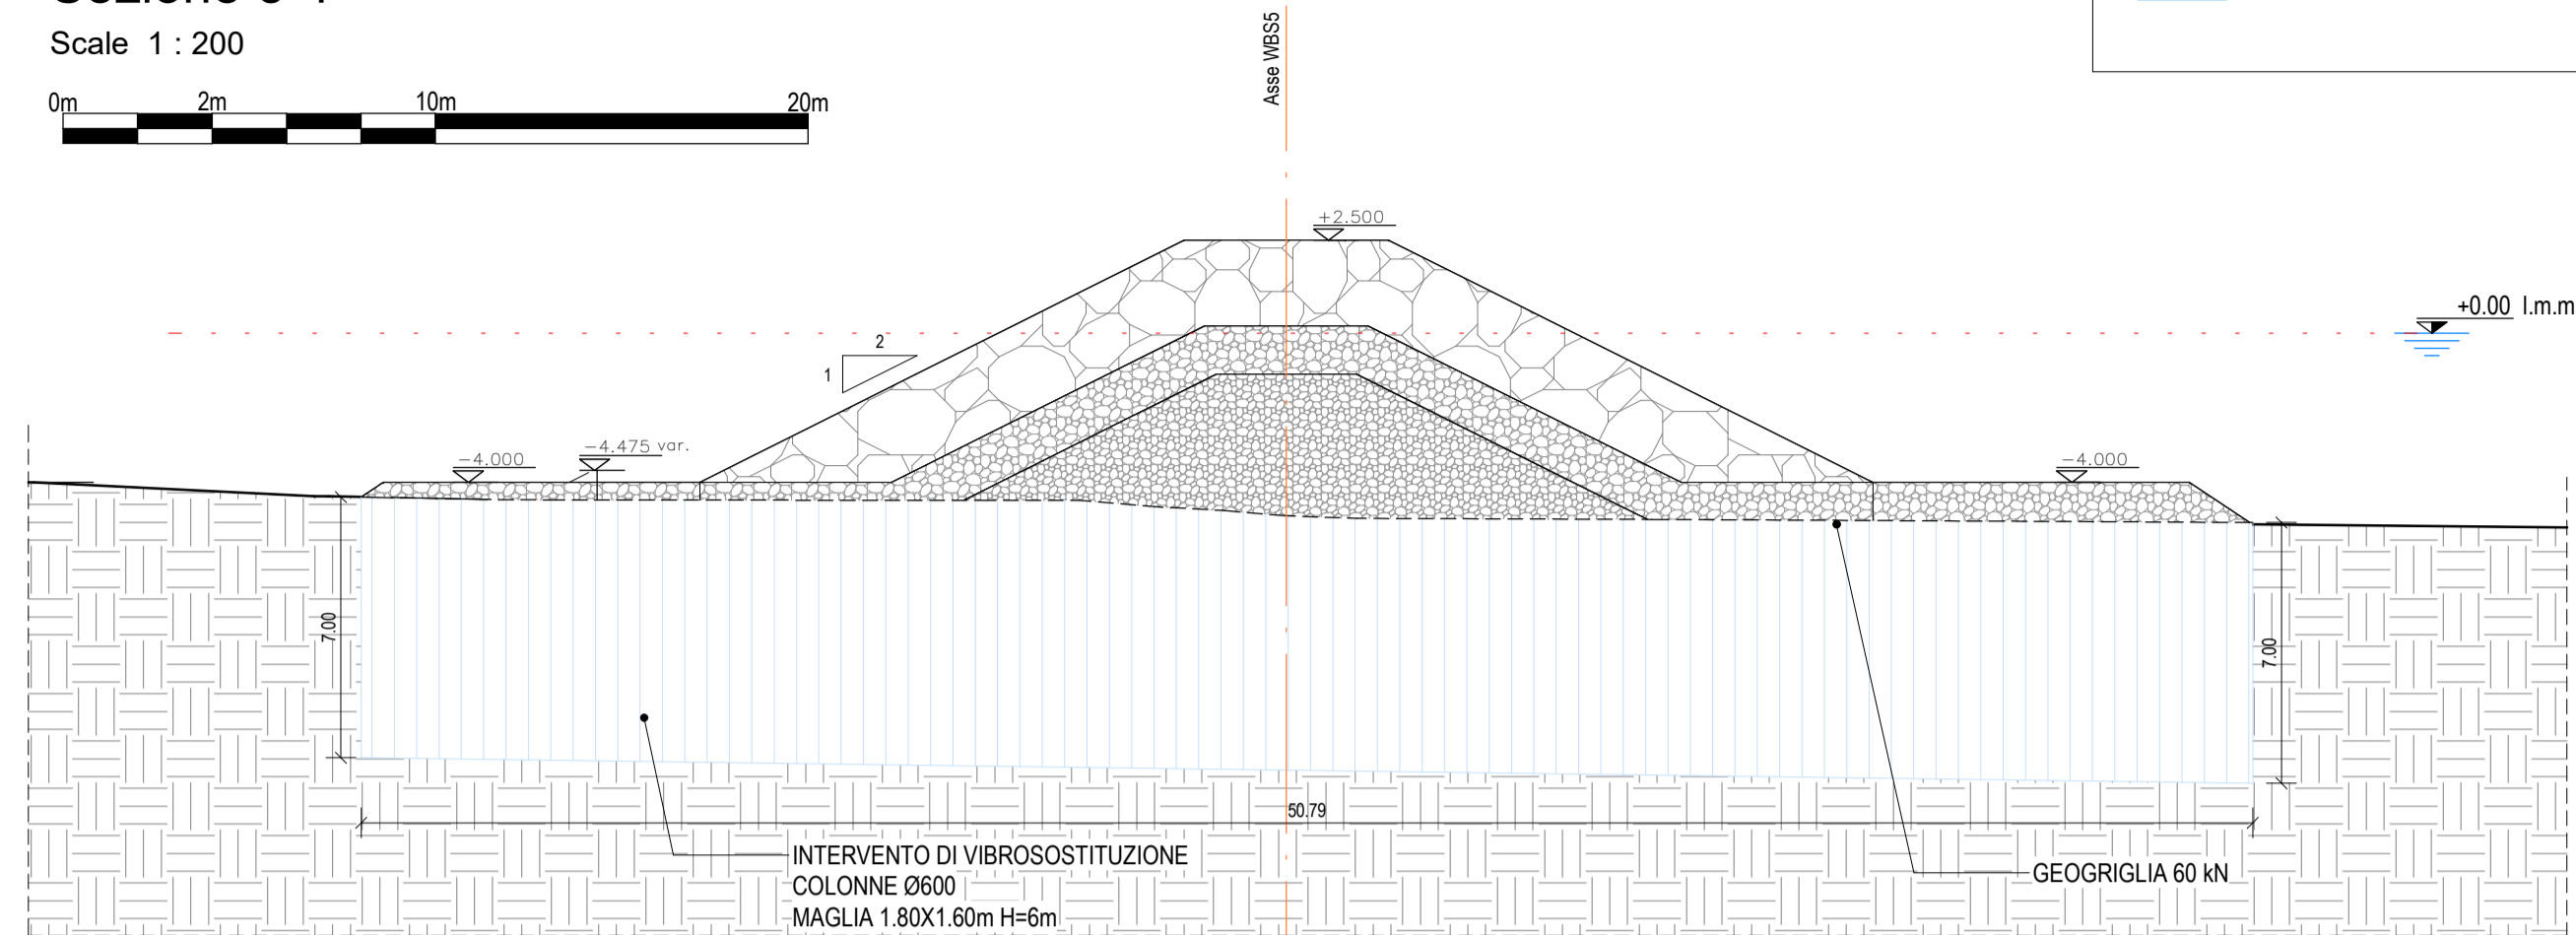


Sezione 5-2

Scale 1 : 200

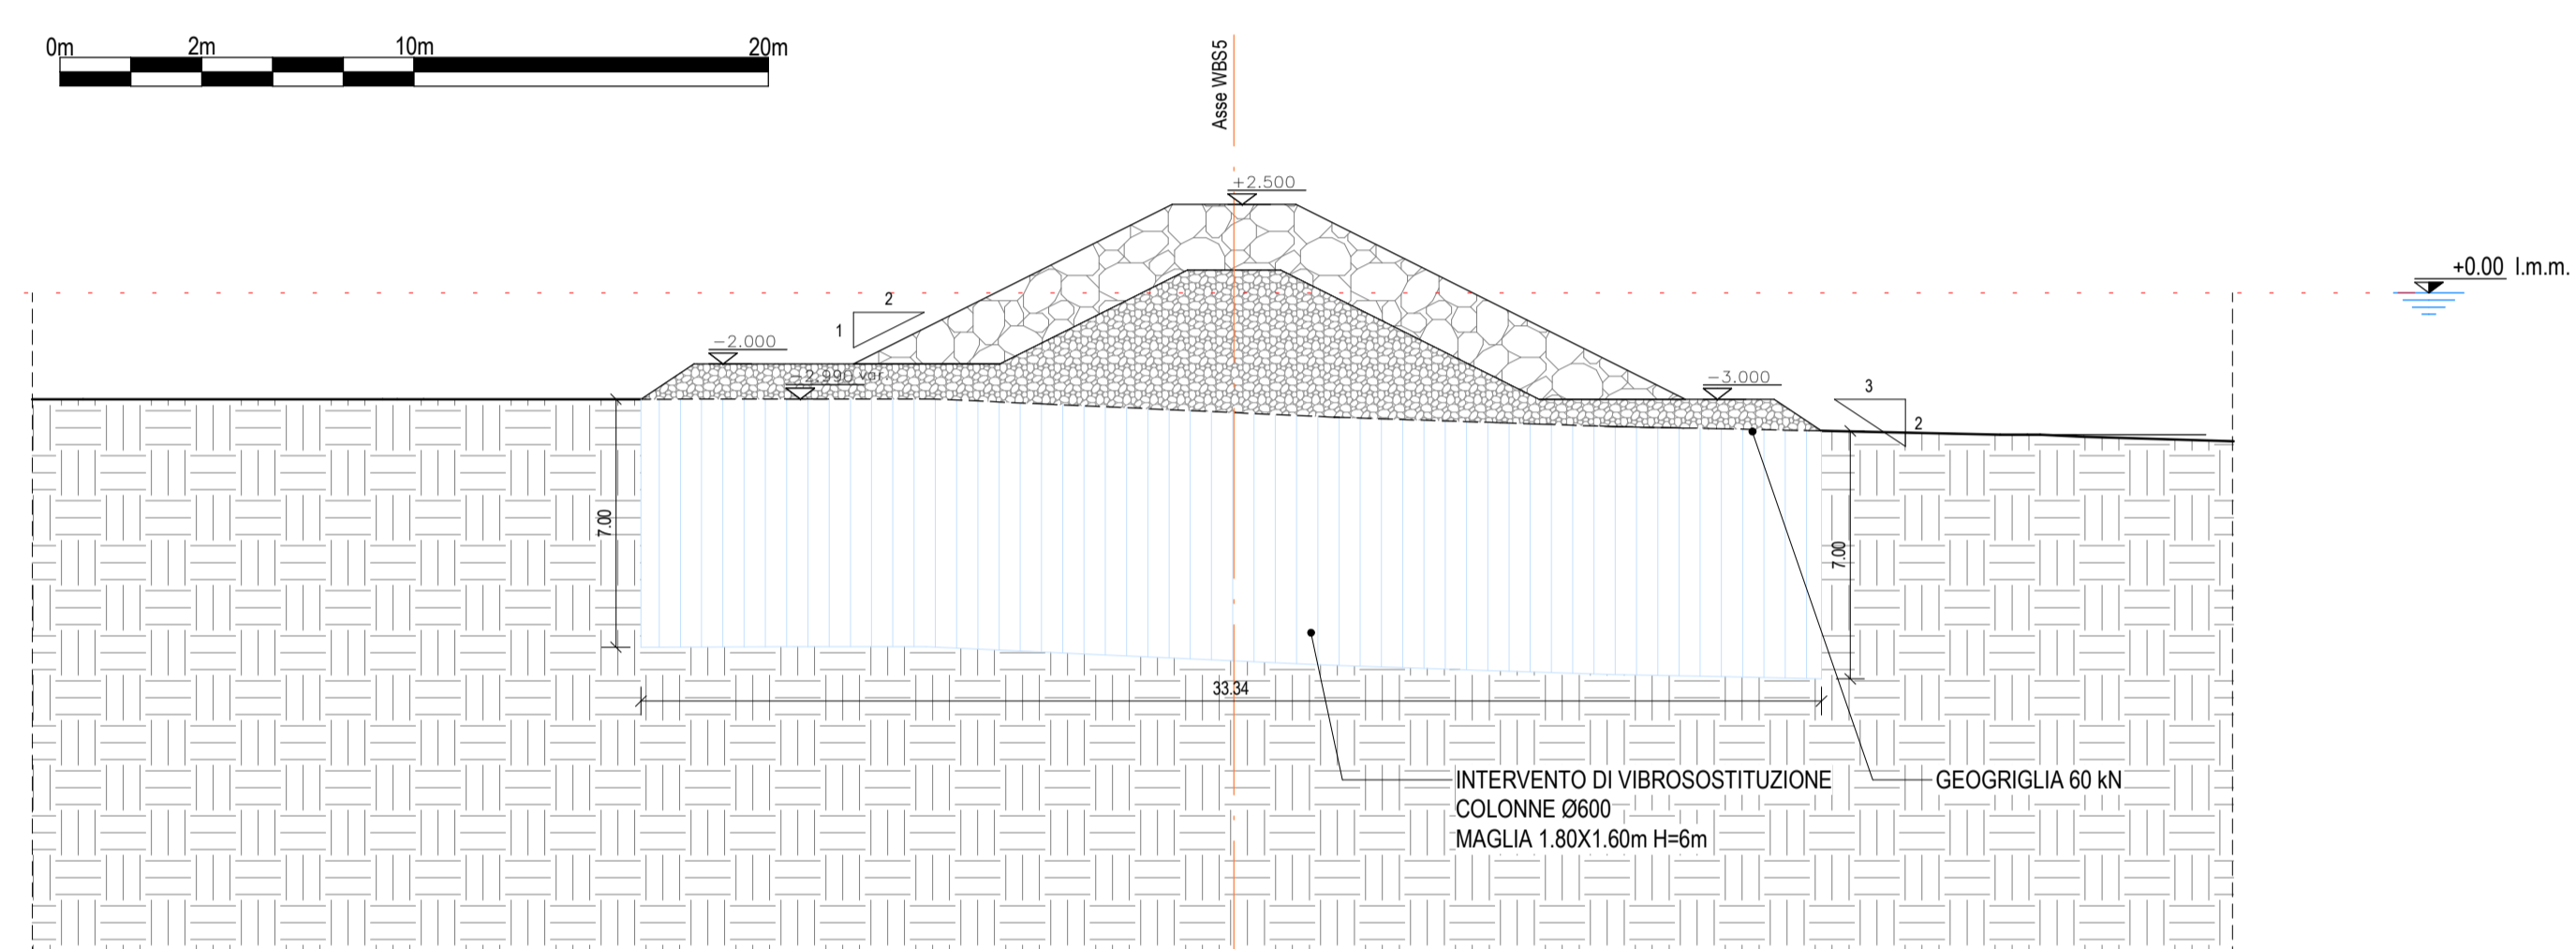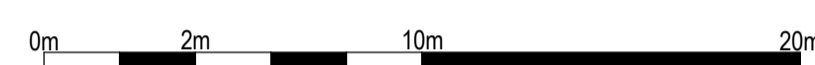


Sezione 5-3

Scale 1 : 200

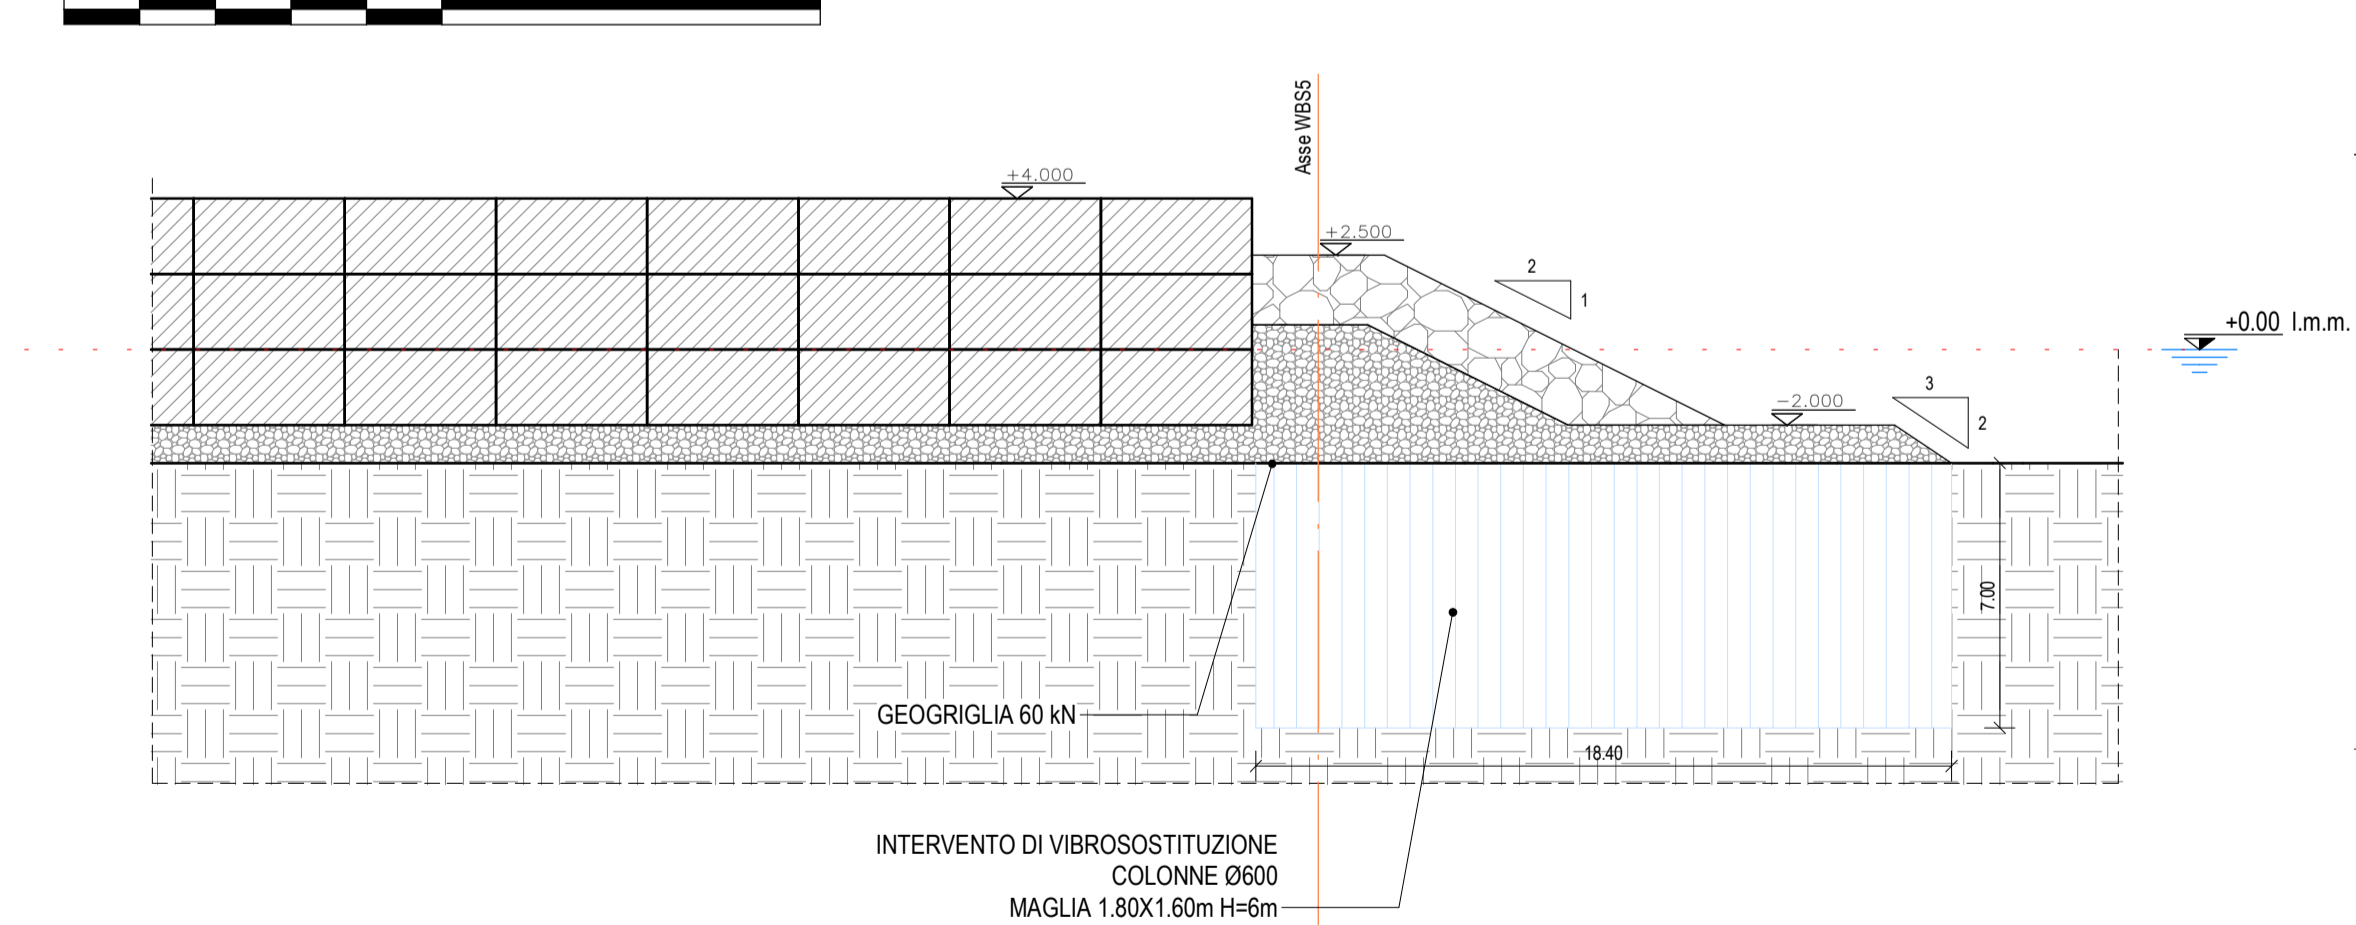

Dettaglio 1 - INTERVENTO DI VIBROSOSTITUZIONE COLONNE Ø600 - MAGLIA 2.50X2.50 m H=7m

Scale 1 : 200

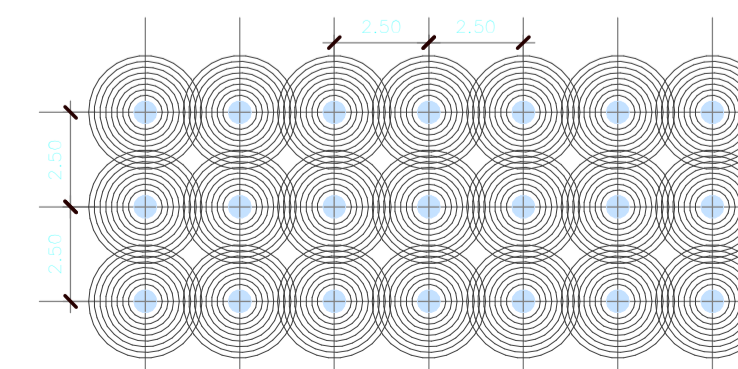

Intervento di vibrosostituzione con materiale arido di Ø 10/20mm (assorbimento pari al 20% del volume trattato)

LEGENDA VIBROSOSTITUZIONE

MAGLIA 2.50 X 2.50 m H=7m

Autorità di Sistema Portuale del Mar Tirreno Settentrionale
Scali Rosciario, 6 - 57123 Livorno, Italia

R.U.P. ing. Enrico Pirabaz
D.E.C. ing. Ilaria Lotti

R.T.P.

F&M ingegneria
30035 Mirano (VE)
Viale Belvedere, 8/10
www.fim-ingegneria.com
Tel. +39 041 5785 711
Fax +39 041 4355 933
port@fimo.com

Royal HaskoningDHV
P.O. Box 1132
3800 GC Amersfoort
The Netherlands
www.royalhaskoningdhv.com
Tel. +44 (0)207 222 2115
Fax +44 (0)207 222 2059
info@rhdhv.com

HS marine srl
35027 Noventa Padovana (PD)
Via Piana 50/a
Tel. +39 049 8945 087
Fax +39 049 8707 858
mail@hsmarine.it

G.T.
31027 Sressiano (TV)
Via Trepole, 8
www.gta.it
Tel. +39 0422 8870 31
Fax +39 0422 2895 89
info@gtatv.it

PROGETTO
PROGETTAZIONE PRELIMINARE E DEFINITIVA DELLE OPERE MARITTIME DI DIFESA E DEI DRAGAGGI PREVISTI NELLA NUOVA PRIMA FASE DI ATTUAZIONE DELLA PIATTAFORMA EUROPA, COMPRESO LO STUDIO DI IMPATTO AMBIENTALE E LA VALUTAZIONE DI INCIDENZA AMBIENTALE

EMISSIONE
PROGETTO DEFINITIVO

TITOLO
E-OPERE DI PROGETTO
WBS 5 - Opere di consolidamento

REV.	DATA	FILE	OGGETTO	DIS.	APPR.
1	30/07/2021	1233_PD_E141_1.dwg	Revisione Report di base in 12006645 PCI di 22/05/21	Abbateo	1.Tesi
2	31/10/2021	1233_PD_E141_2.dwg	Aggiornamento a seguito della consultazione ambientale	Abbateo	1.Tesi

ELABORATO N. **E141**

DATA:	SCALA:	FILE:	J.N.
04/09/2020	As indicata	1233_PD_E141_0.dwg	1233/19
PROGETTO L.Masero	DISEGNO B. Vacca	VERIFICA L.Masero	APPROVAZIONE T. Bess