




SEZIONE 5-1
Scala 1:200

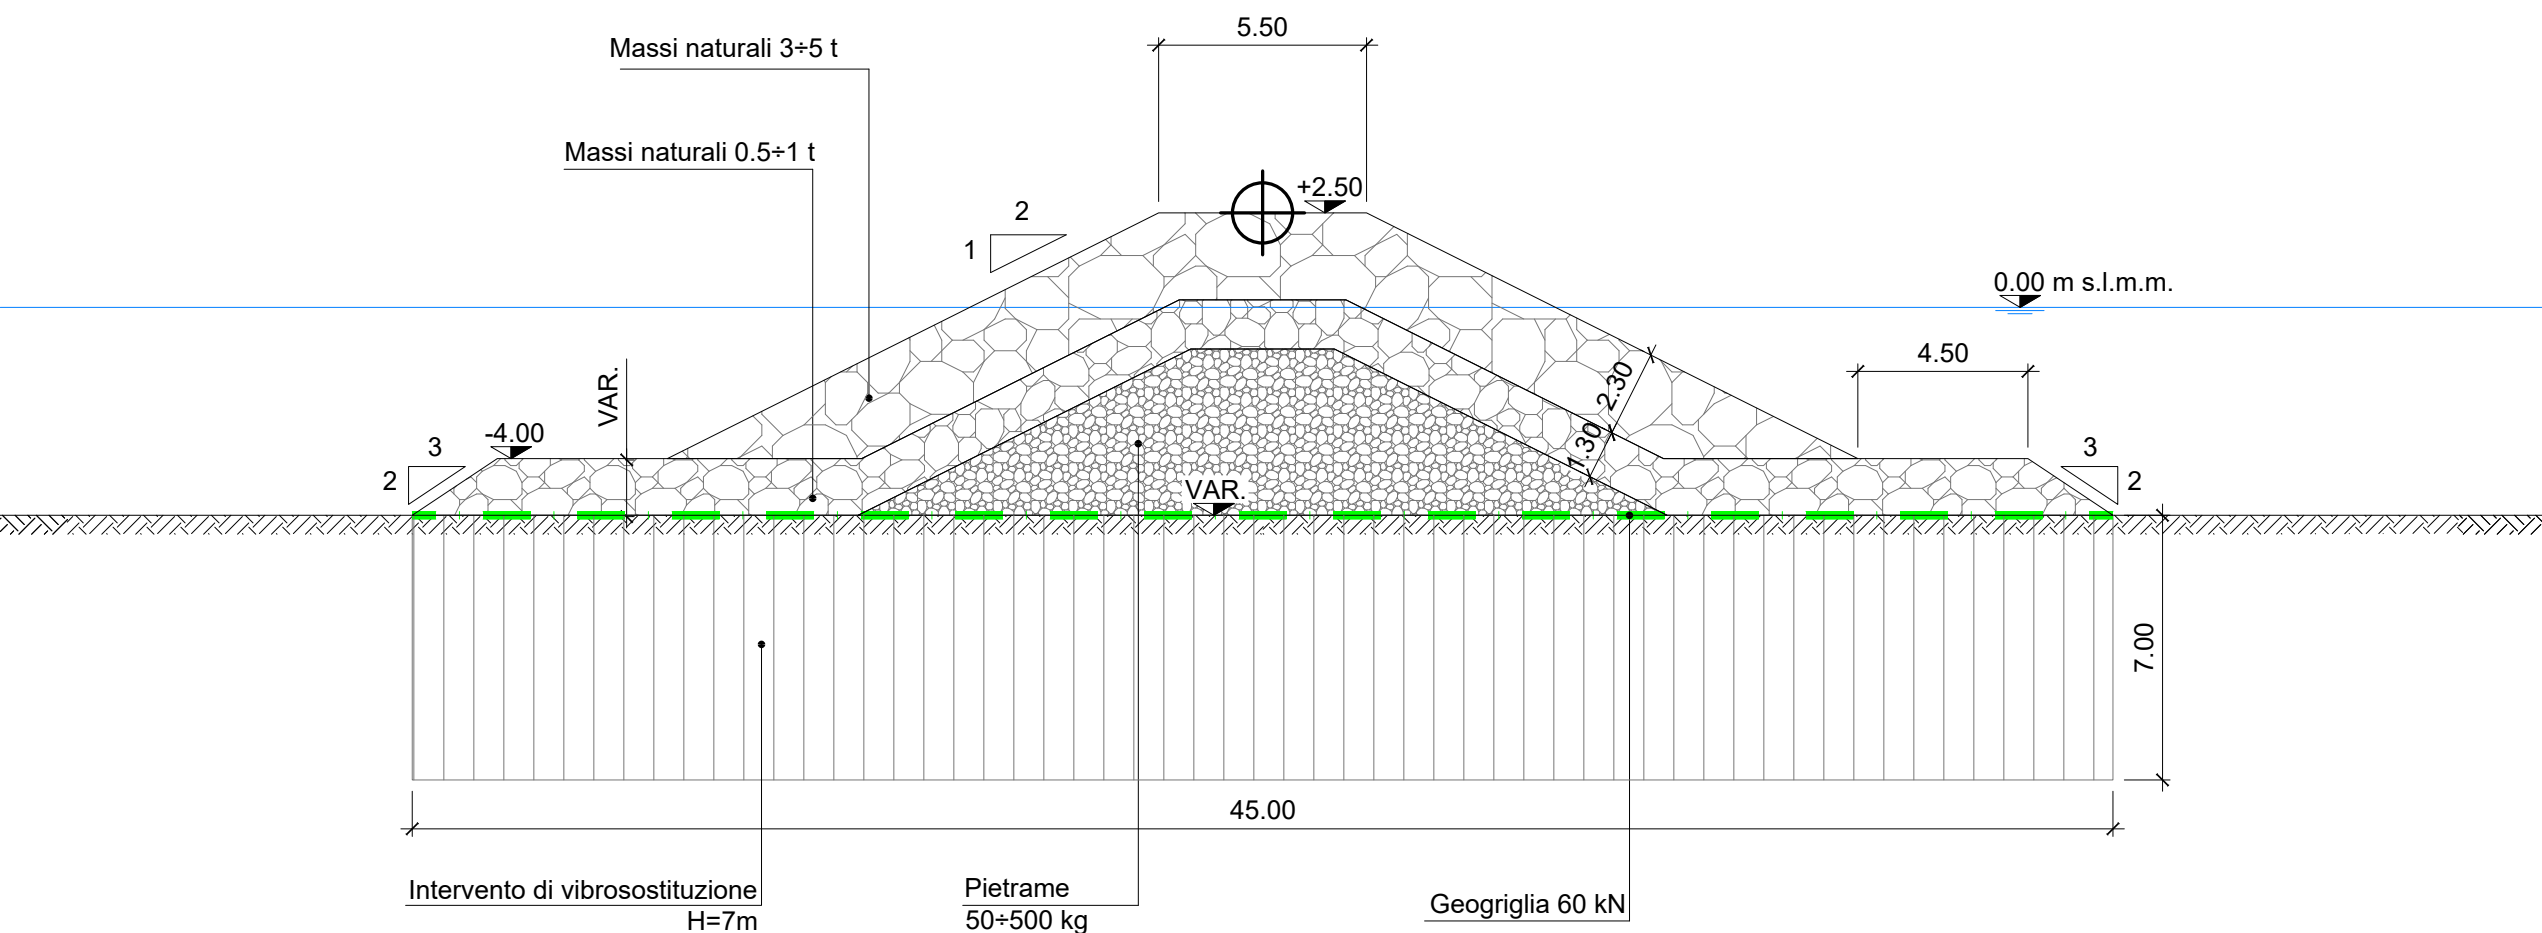


SEZIONE 5-2
Scala 1:200

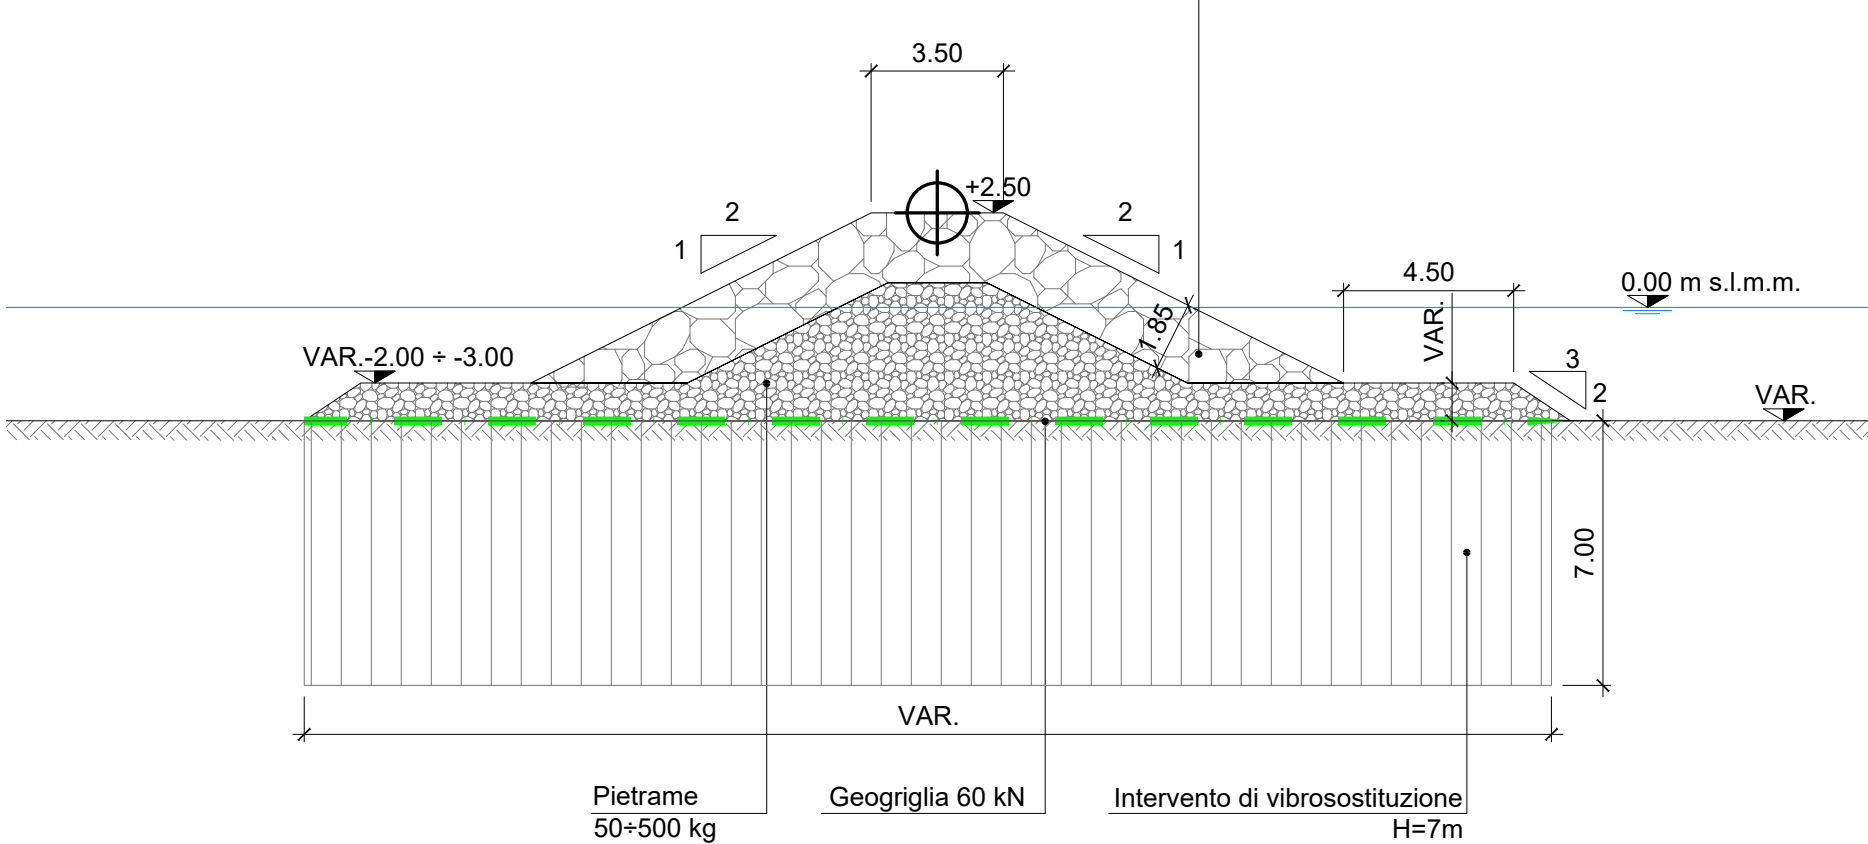

SEZIONE 5-3
Scala 1:200

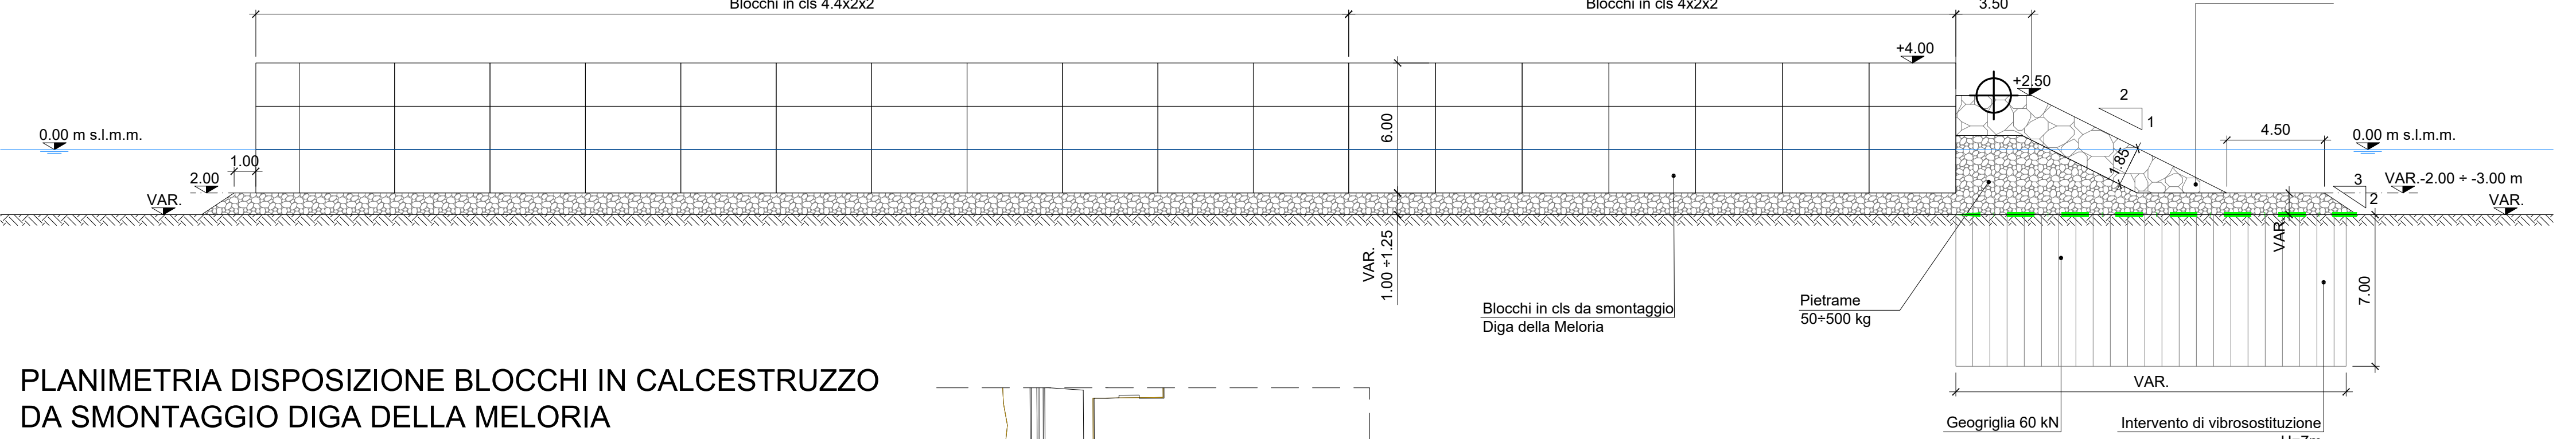

PLANIMETRIA DISPOSIZIONE BLOCCHI IN CALCESTRUZZO DA SMONTAGGIO DIGA DELLA MELORIA
Scala 1:1000

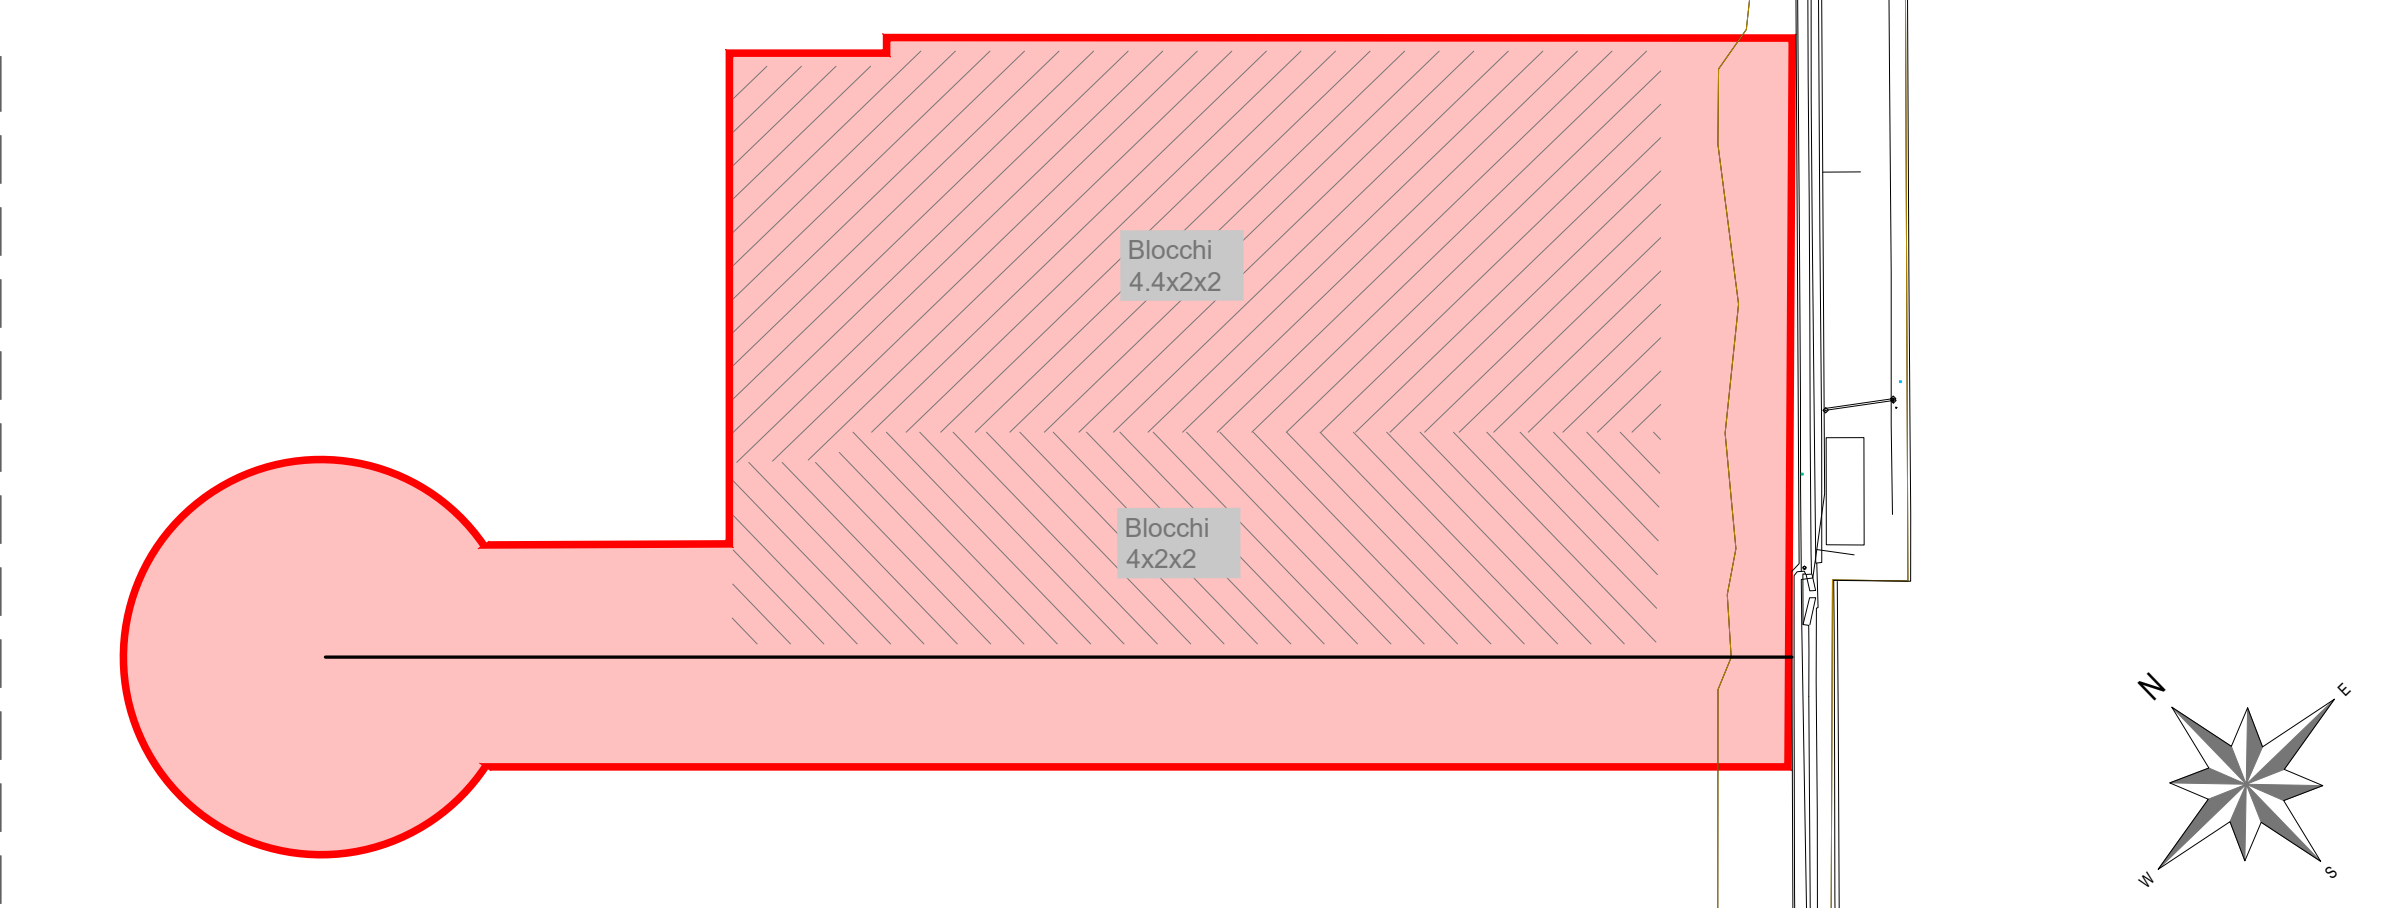

ASPT MTS Autorità di Sistema Portuale del Mar Tirreno Settentrionale
Scali Rosciano, 6 - 57123 Livorno, Italia

R.U.P. ing. Enrico Pribaz
D.E.C. ing. Iaria Lotti

F&M ingegneria 30035 Milano (VE) Tel. +39 041 5785 711
Viale Bolvedere, 8/10 Fax +39 041 4355 933
www.f-m-ingegneria.com portolivorno@f-m-ingegneria.com

Royal HaskoningDHV P.O. Box 1132 Tel. +44 (0)207 222 2115
3800 BC Amersfoort Fax +44 (0)207 222 2659
The Netherlands info@rhdhv.com
www.royalhaskoningdhv.com

HS marine srl 35027 Novanta Padovana (PD) Tel. +39 049 8945 087
Via Panà 56/a Fax +39 049 8707 868
mail@hsmarinest.it

G&T 31027 Spresiano (TV) Tel. +39 0422 8870 31
Via Tiepolo, 8 Fax +39 0422 8895 89
www.gtgeo.it info@gtgeo.it

PROGETTO
PROGETTAZIONE PRELIMINARE E DEFINITIVA DELLE OPERE MARITTIME DI DIFESA E DEI DRAGAGGI PREVISTI NELLA NUOVA PRIMA FASE DI ATTUAZIONE DELLA PIATTAFORMA EUROPA, COMPRESO LO STUDIO DI IMPATTO AMBIENTALE E LA VALUTAZIONE DI INCIDENZA AMBIENTALE

EMISSIONE
PROGETTO DEFINITIVO

TITOLO
E - OPERE DI PROGETTO
WBS 5 - Sezioni tipologiche

REV.	DATA	FILE	OGGETTO	DIS.	APPR.
1	31/05/2011	1233_PD-E-142_1.dwg	Riscontro Rapporto di Impatto n. 17200049-RIP del 19/03/2011	L. Cagnin	T. Tassi
2	30/05/2011	1233_PD-E-142_2.dwg	Riscontro Rapporto di Impatto n. 17200049-RIP del 19/03/2011	P. Masiero	T. Tassi
3	31/10/2012	1233_PD-E-142_3.dwg	Aggiornamento e taglio della cartella di incidenza ambientale	P. Masiero	T. Tassi
4					
5					

ELABORATO N. **E142**

DATA:	SCALA:	FILE:	JM:
04/09/2020	VAR.	1233_PD-E-142_0.dwg	12/33/19
PROGETTO	DISEGNO	VERIFICA	APPROVAZIONE
L. Masiero	I. Cagnin	L. Masiero	T. Tassi