
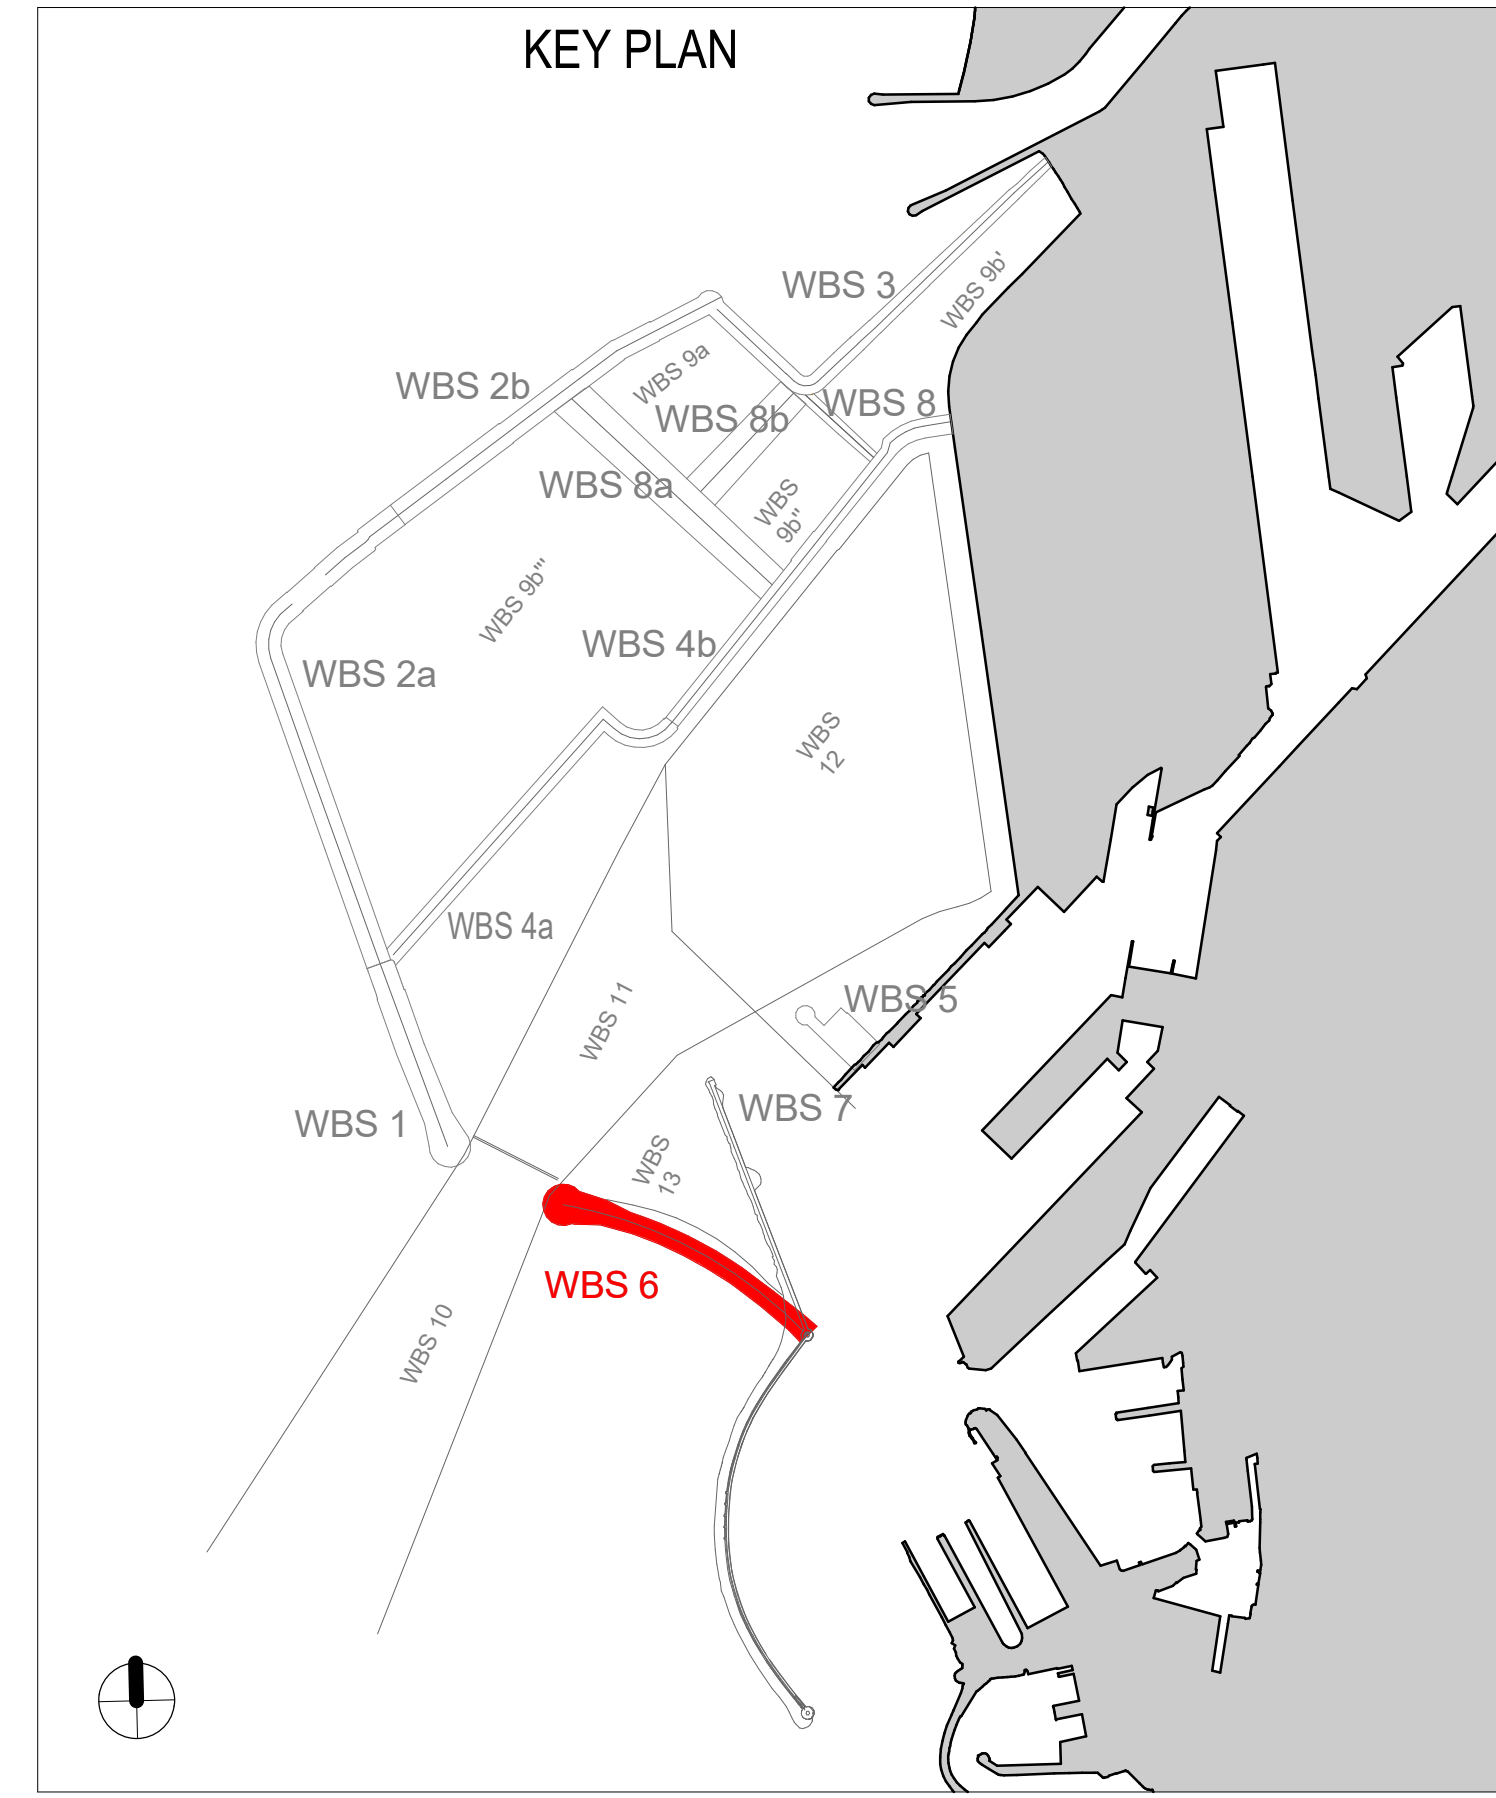


Planimetria di progetto_WBS6

Scale 1 : 2000

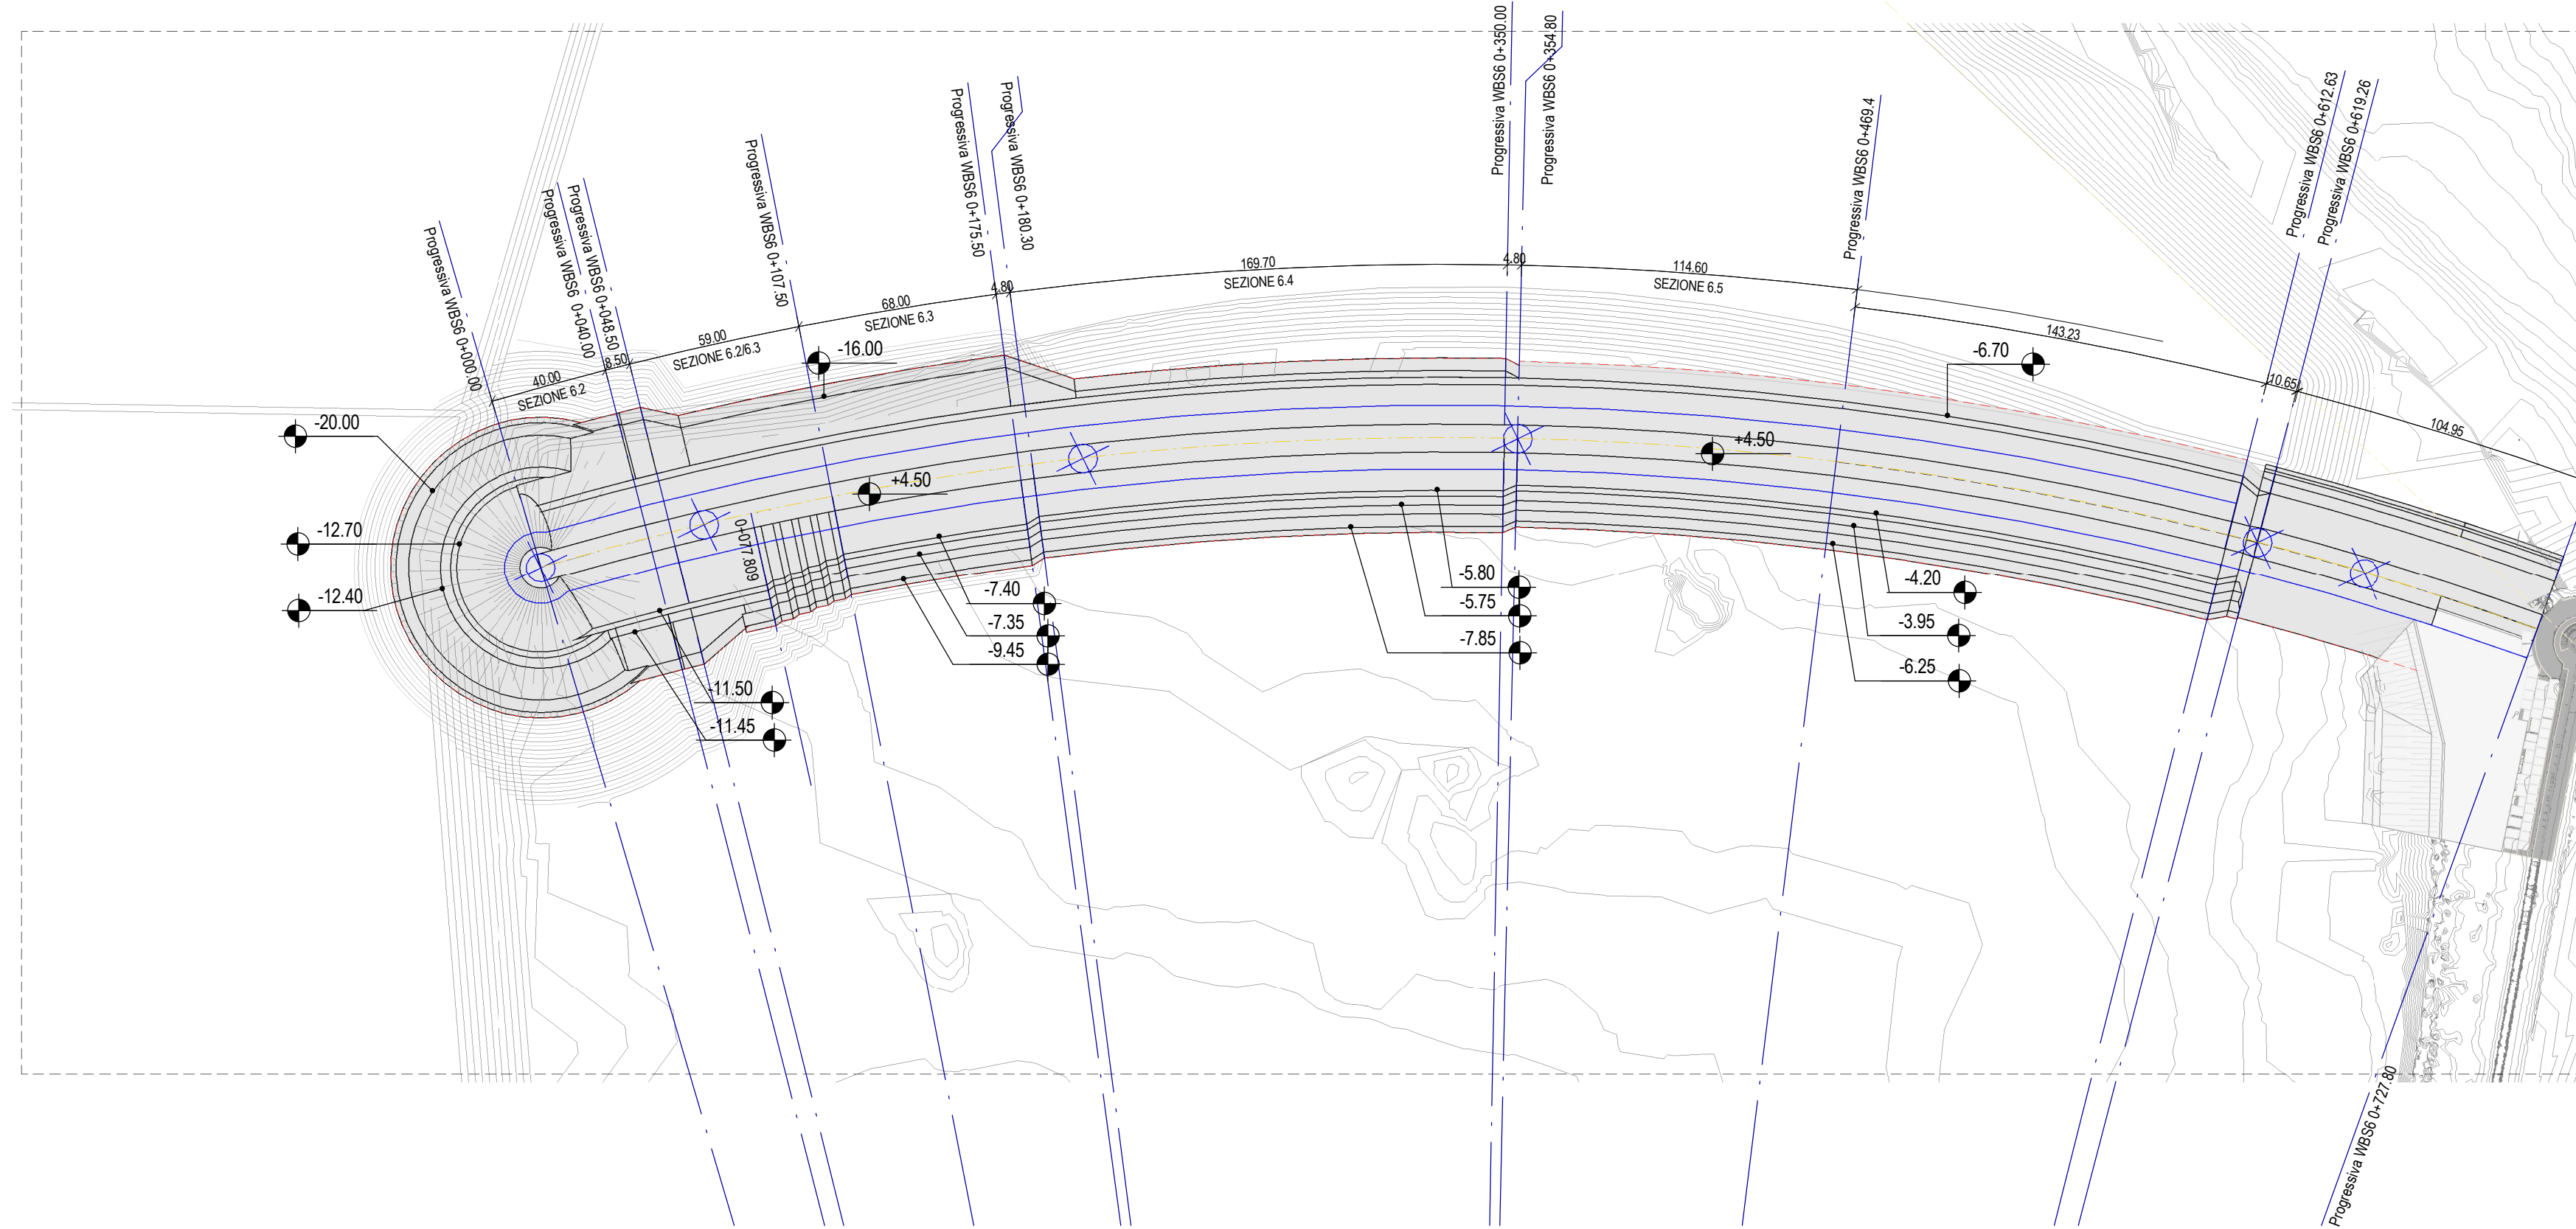


LEGENDA

PLANIMETRIA		PROFILO	
	POLIGONALE DI PROGETTO		LIVELLO MEDIO MARE
	LIVELLO MEDIO MARE		PROFILO STATO DI FATTO
	PIEDE D'OPERA		PROFILO DI PROGETTO
			SCAVO

Profilo longitudinale

Scale 1 : 2000/1:200

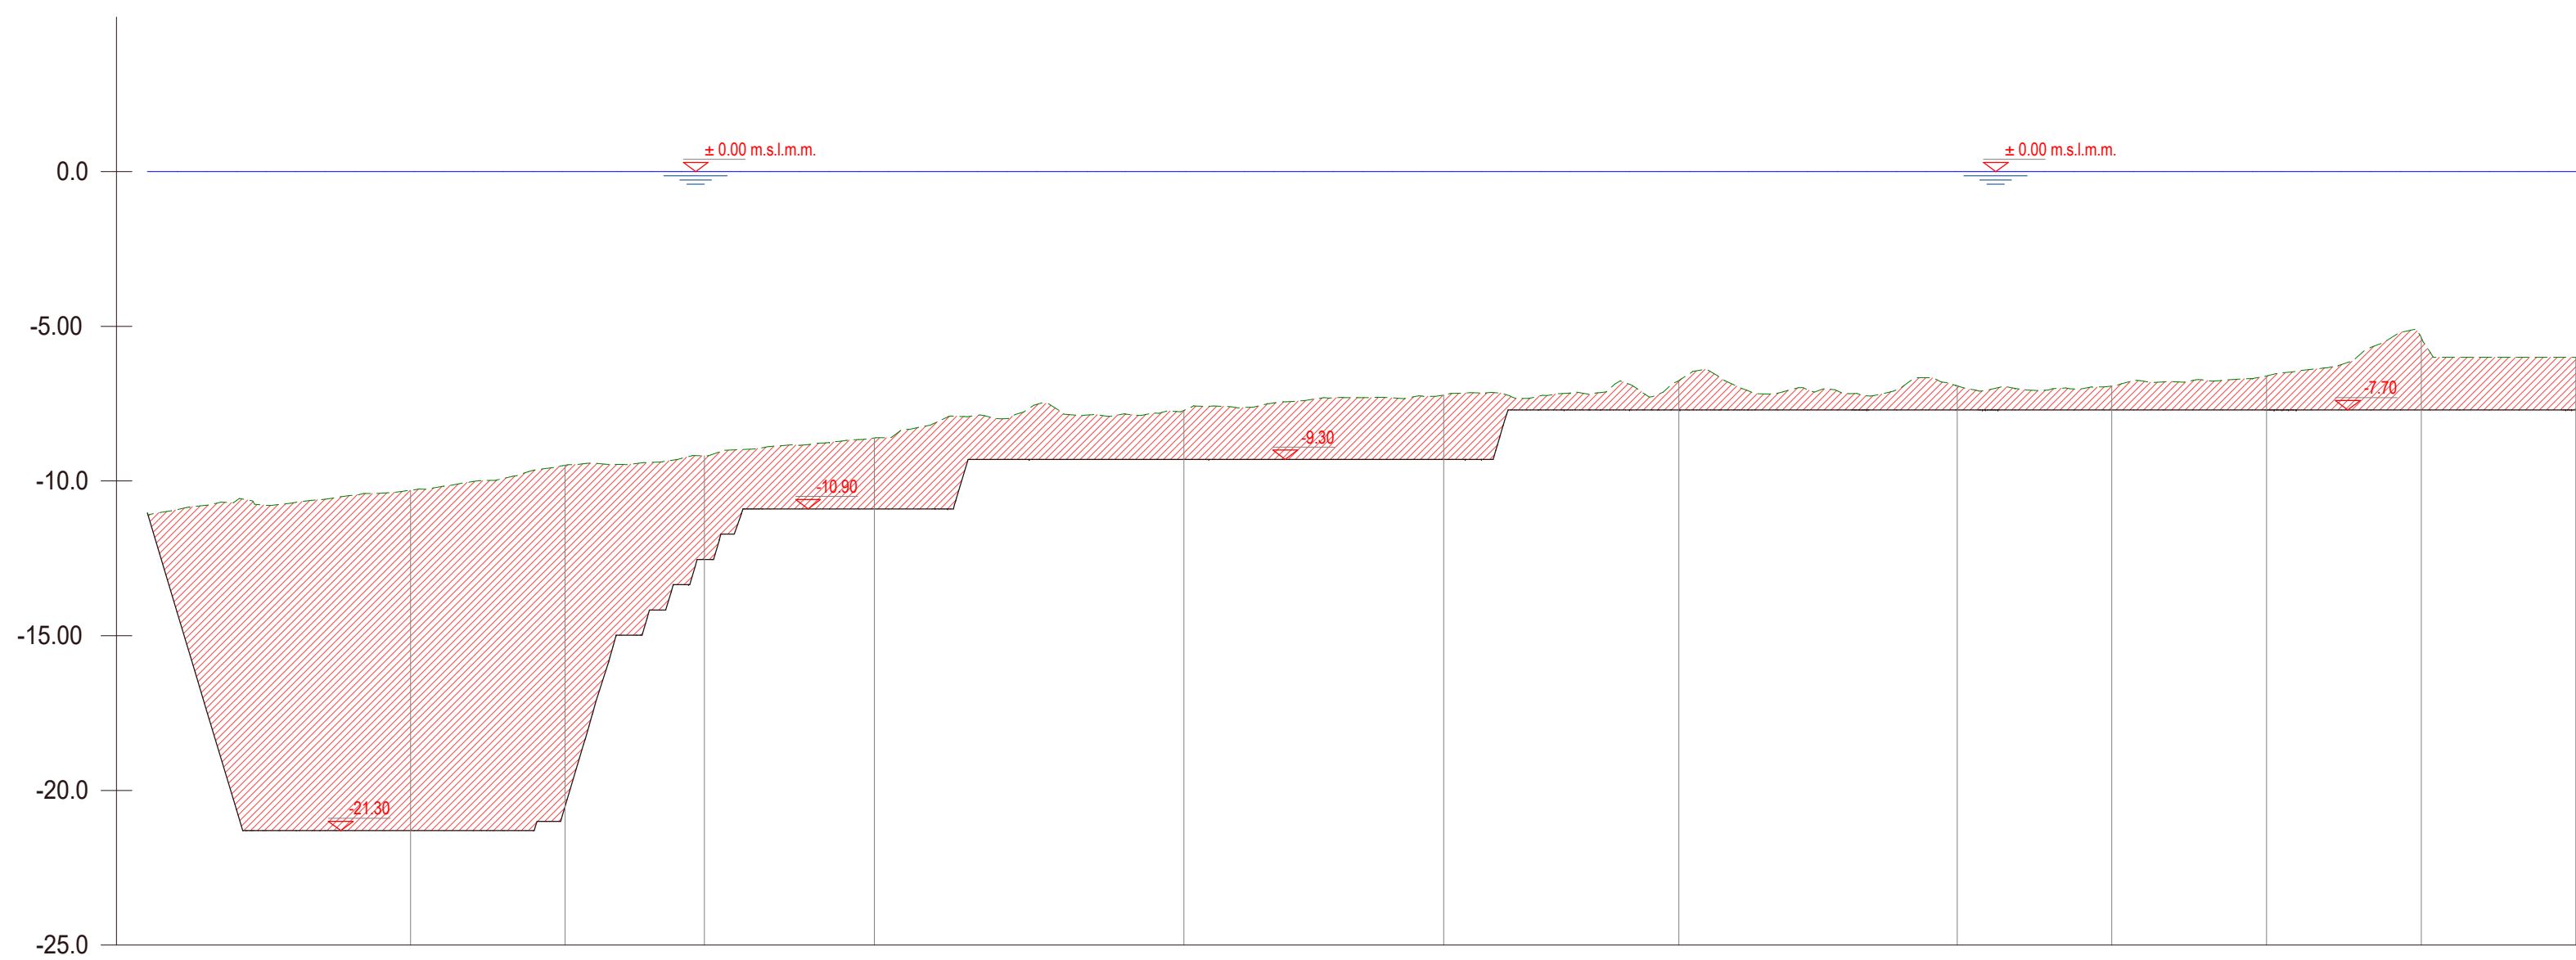

Profilo: WBS6
Scala : 2000:200
Q.Rif. : -25.00

NUMERO SEZIONE	1	2	3	4	5	6	7	8	9	10	11	12
DISTANZE PARZIALI		50,00	45,00	55,00	100,00	84,00	76,00	90,00	50,00	50,00	50,00	50,00
QUOTE PROGETTO	-21,30	-20,50	-12,55	-10,90	-8,30	-8,30	-7,70	-7,70	-7,70	-7,70	-7,70	-7,70
QUOTE TERRENO	-10,30	-9,40	-9,19	-8,61	-7,72	-7,72	-6,75	-6,92	-6,93	-6,60	-6,55	-6,00

Autorità di Sistema Portuale del Mar Tirreno Settentrionale
Scali Rosciario, 6 - 57123 Livorno, Italia
R.U.P. ing. Enrico Pribaz
D.E.C. ing. Italia Lotti

- R.T.P.
- F&M ingegneria**
30035 Mirano (VE)
Viale Belvedere, 6/10
www.fim-ingegneria.com
Tel. +39 041 5785 711
Fax +39 041 4355 933
portolivorno@fim-ingegneria.com
 - Royal HaskoningDHV**
P.O. Box 1132
3800 RC Amersfoort
The Netherlands
www.royalhaskoningdhv.com
Tel. +44 (0)207 222 2115
Fax +44 (0)207 222 2859
info@rhdv.com
 - H.S. marine srl**
35027 Noventa Padovana (PD)
Via Piava 55/a
Tel. +39 049 8945 087
Fax +39 049 8707 868
msl@hsmarine.com
 - G.A.T.**
31027 Spressano (TV)
Via Toppo, 8
www.gat.it
Tel. +39 0422 8870 31
Fax +39 0422 8895 89
info@gat.it

PROGETTO
PROGETTAZIONE PRELIMINARE E DEFINITIVA DELLE OPERE MARITTIME DI DIFESA E DEI DRAGAGGI PREVISI NELLA NUOVA PRIMA FASE DI ATTUAZIONE DELLA PIATTAFORMA EUROPA, COMPRESO LO STUDIO DI IMPATTO AMBIENTALE E LA VALUTAZIONE DI INCIDENZA AMBIENTALE

EMISSIONE
PROGETTO DEFINITIVO

TITOLO
E - OPERE DI PROGETTO
WBS 6 - Planimetria di progetto e profilo longitudinale

REV.	DATA	FILE	OGGETTO	DIS.	APPR.
1	31/05/2021	1233_PD_E145_1.dwg	Riscontro Rapporto di Impatto in: F220556A-DIPF del 30/05/2021	ICagnin	T.Tassi
2	30/01/2021	1233_PD_E145_2.dwg	Riscontro Rapporto di Impatto in: F220556A-FSG del 30/05/2021	B.Vacca	T.Tassi
3	31/10/2022	1233_PD_E145_3.dwg	Aggiornamento in seguito alla certificazione ambientale	ICagnin	T.Tassi

ELABORATO N. **E145**

DATA:	SCALA:	FILE:	J.N.
04/09/2020	As indicated	1233_PD_E145_0.dwg	1233/19
PROGETTO L.Masiero	DISEGNO ICagnin	VERIFICA L.Masiero	APPROVAZIONE T.Tassi