





Sezione 6-4
Scale 1 : 200

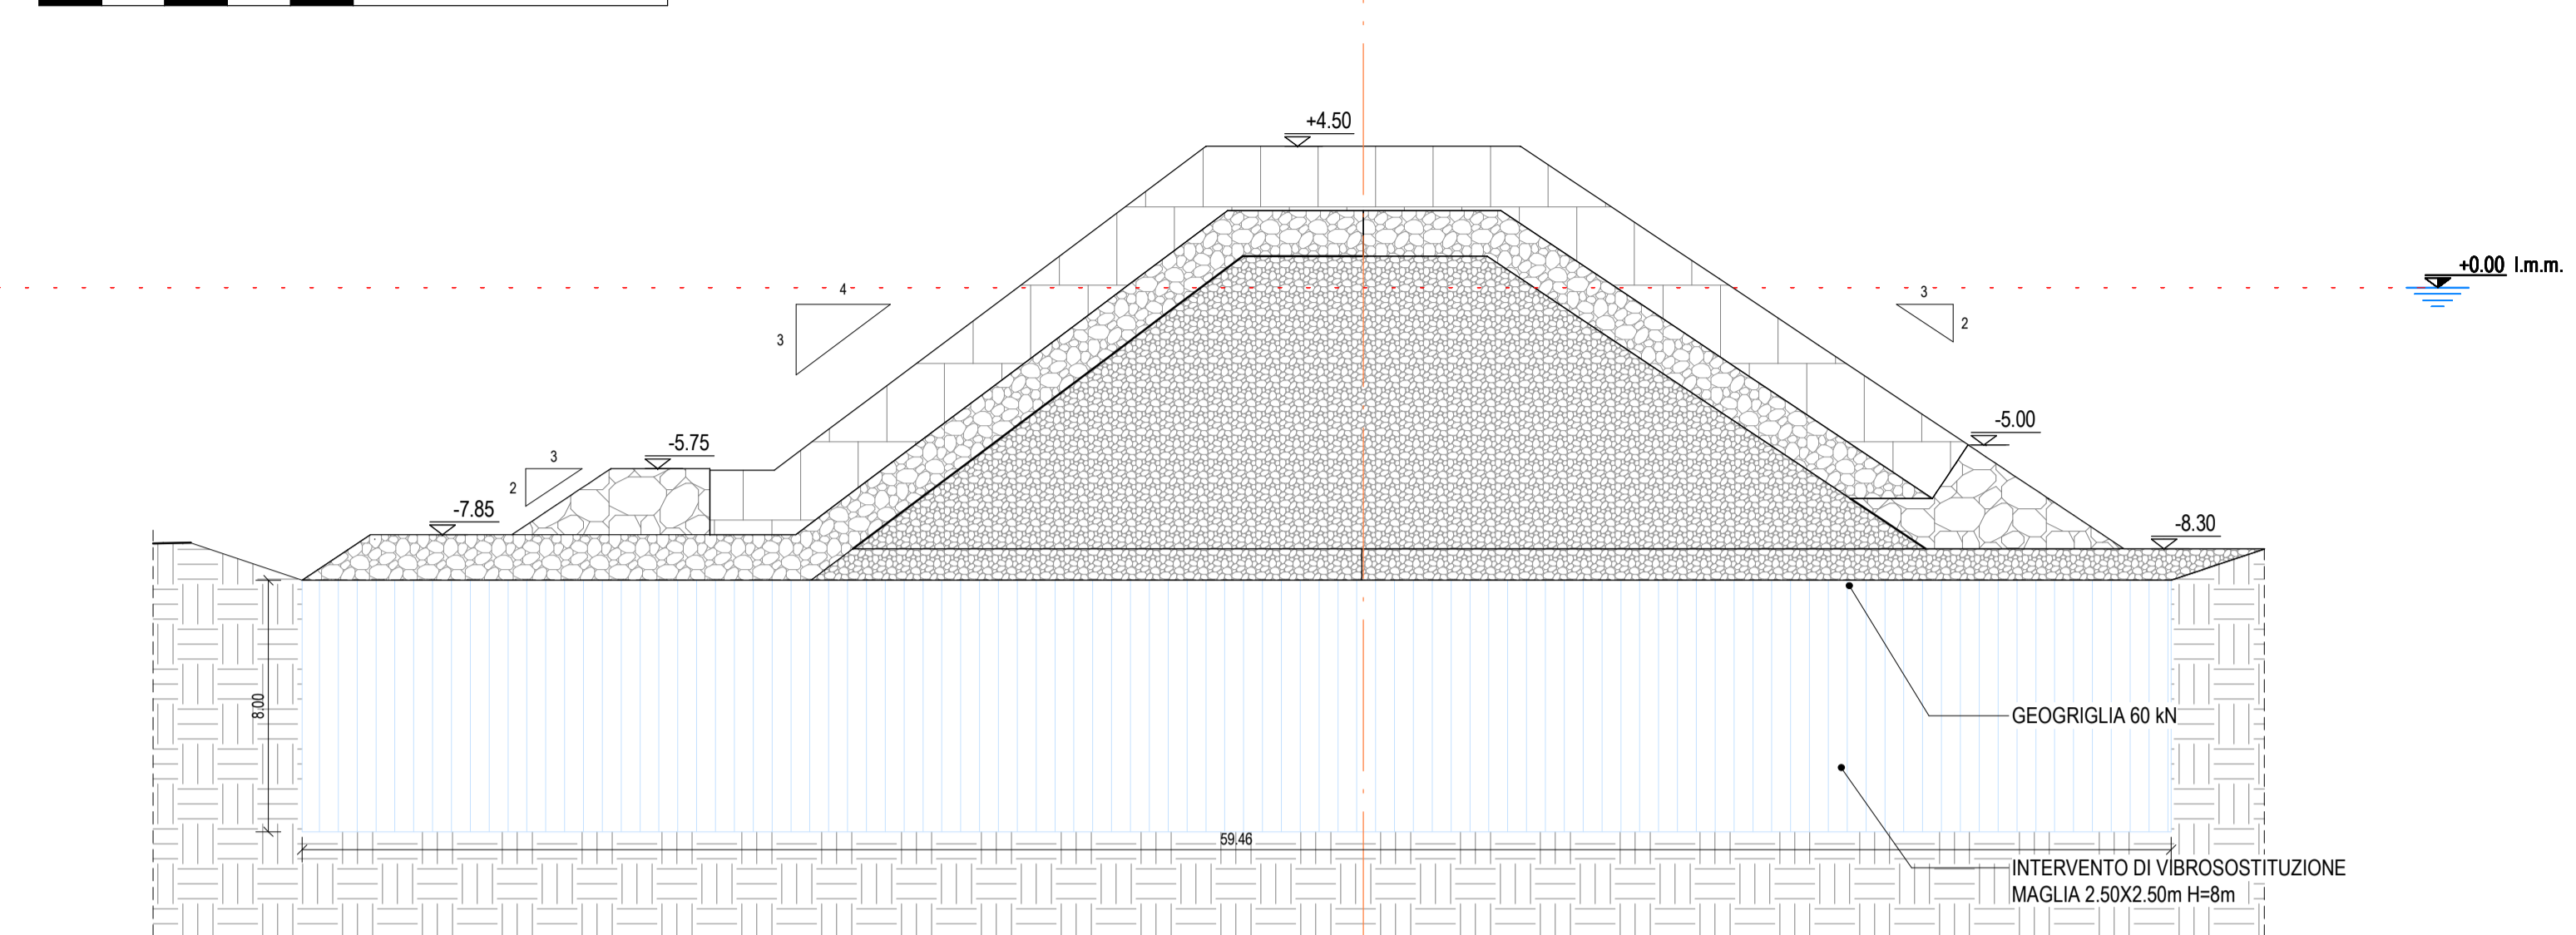



Sezione 6-5
Scale 1 : 200

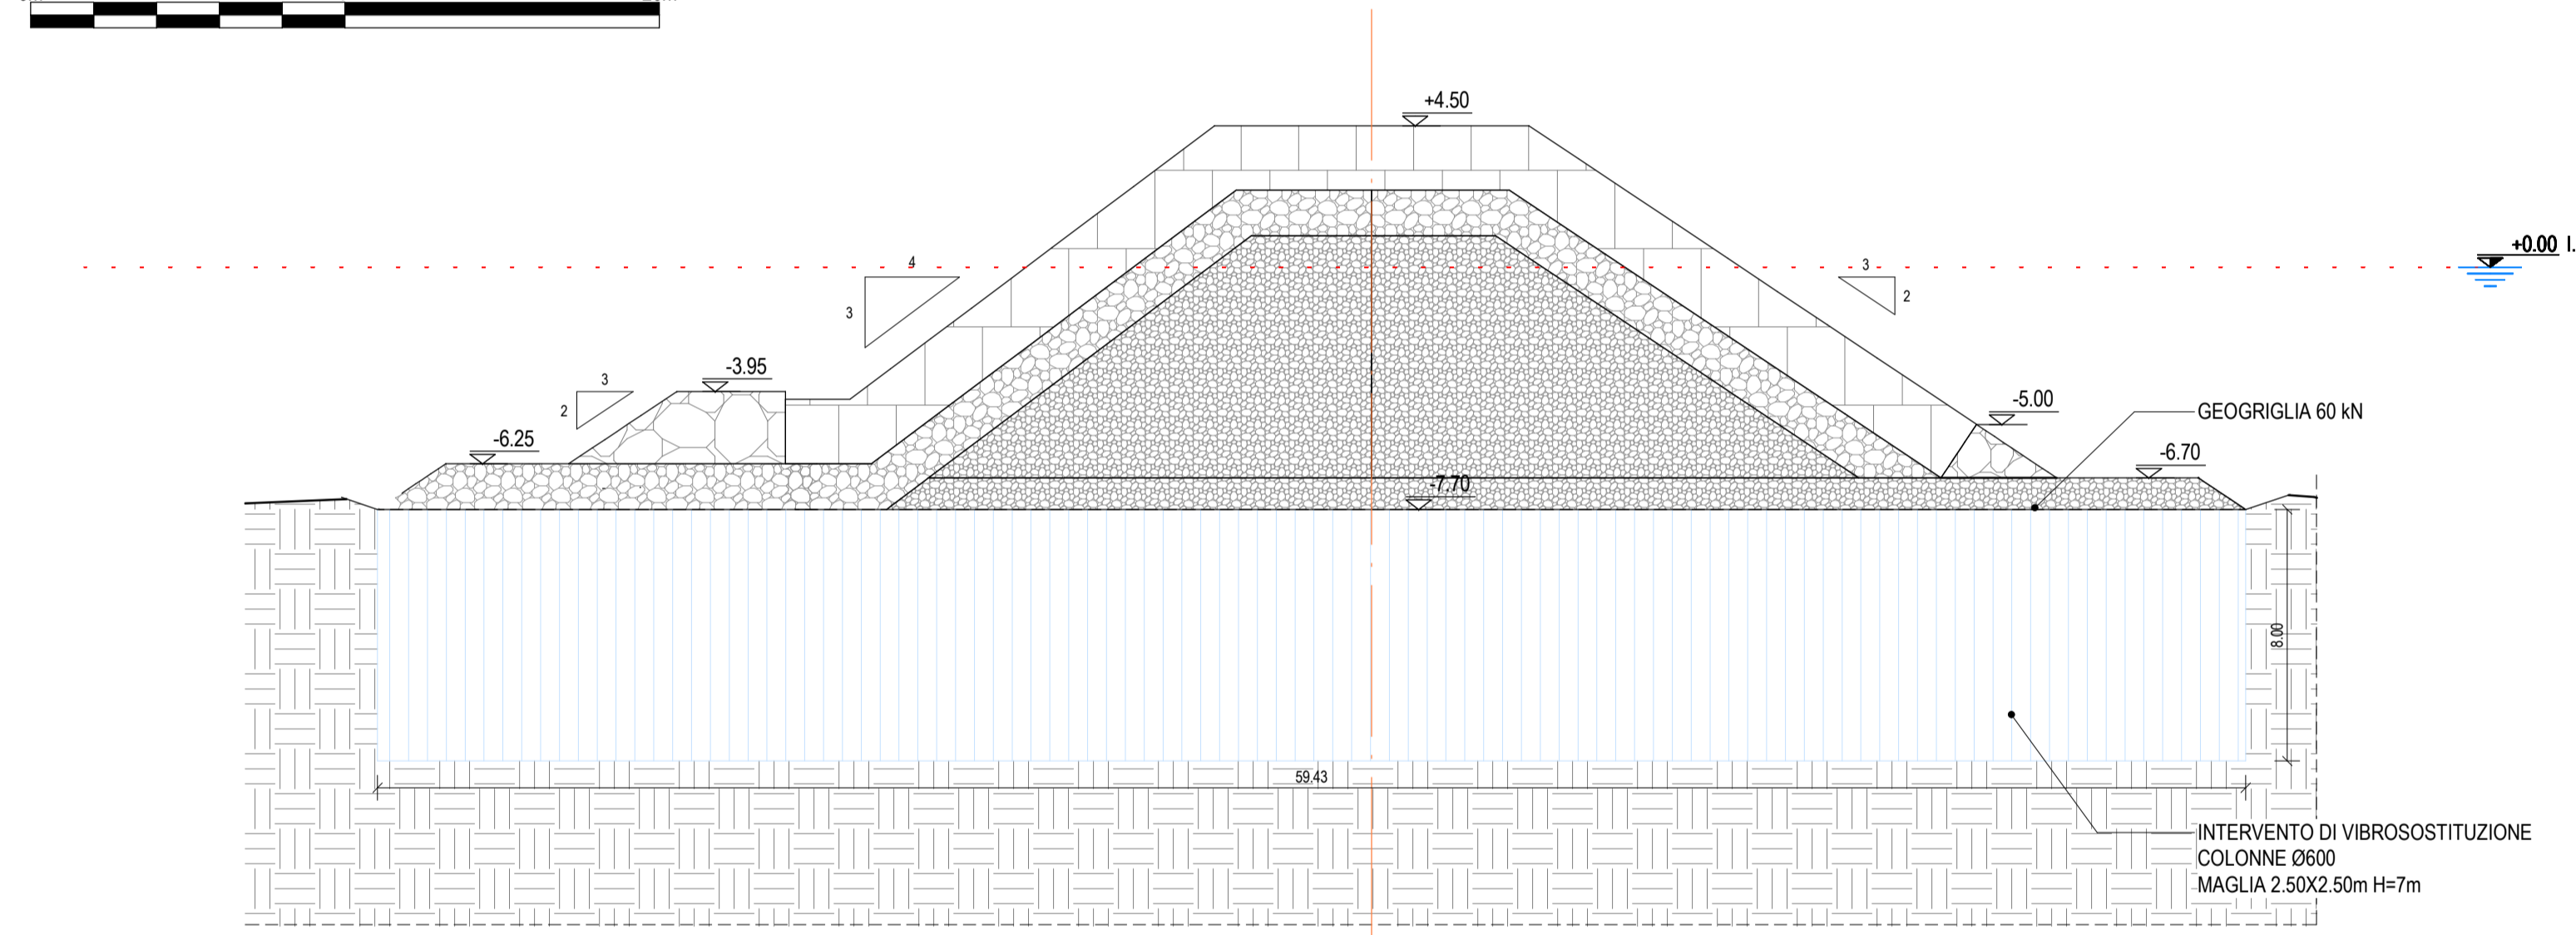

Sezione 6-6
Scale 1 : 200

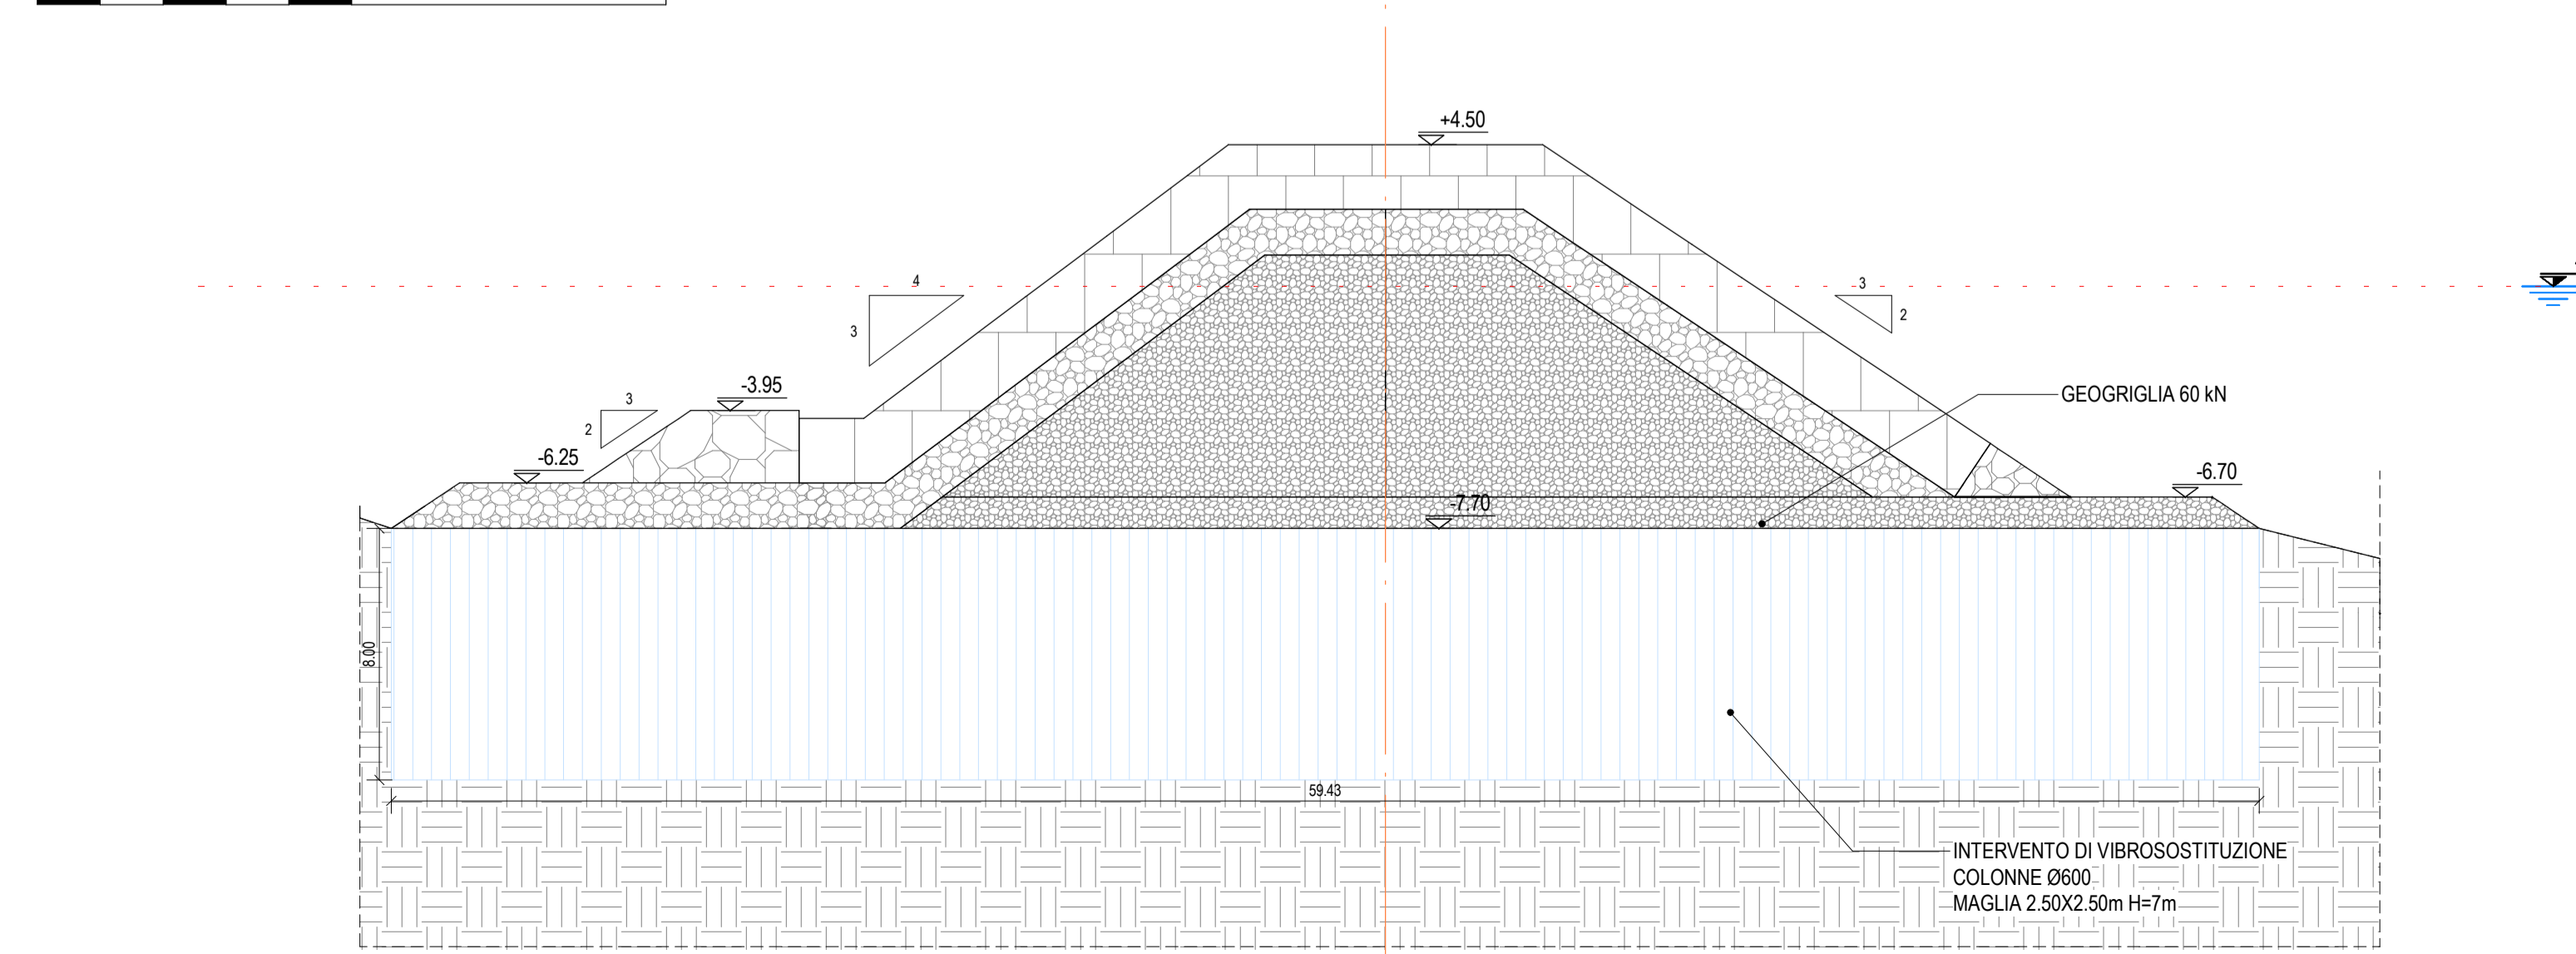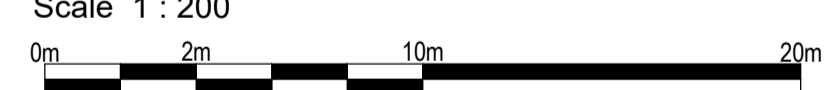

DETAGLIO 2 - INTERVENTO DI VIBROSOSTITUZIONE COLONNE Ø600 - MAGLIA 2.50X2.50m H=8m
Scale 1 : 200

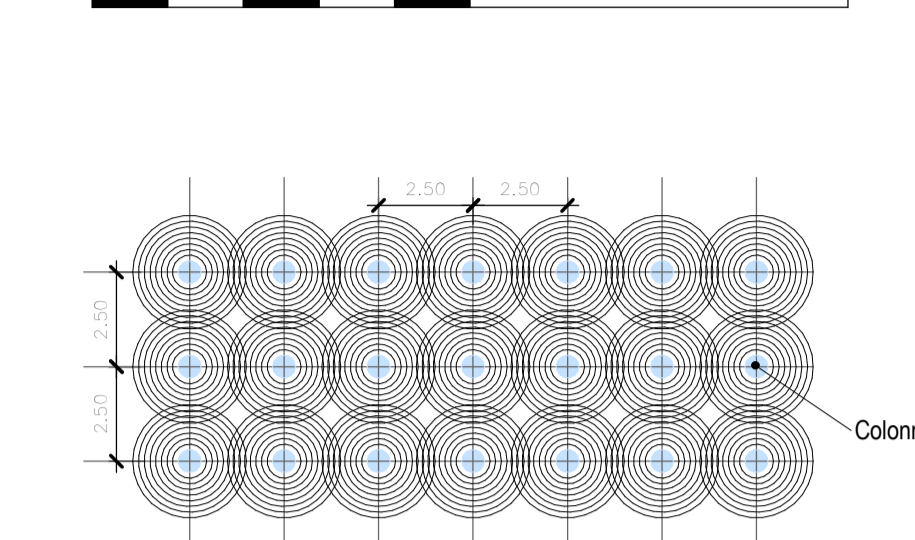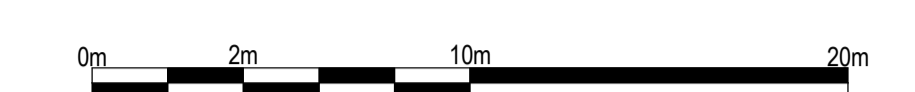

Intervento di vibrosostituzione con materiale arido di Ø 10/20mm (assorbimento pari al 20% del volume trattato)

LEGGENDA VIBROSOSTITUZIONE

COLONNE Ø600 - MAGLIA 2.5X2.50 m H=8m

Autorità di Sistema Portuale del Mar Tirreno Settentrionale
 Scali Rosciano, 6 - 57123 Livorno, Italia
 R.U.P. Ing. Enrico Pibraz
 D.E.C. Ing. Italia Lotti

30035 Milano (VE)
 Viale Saravalle, 8/10
 30036 BC Anzanosart
 The Netherlands
 www.fim-ingegneria.com

P.O. Box 1132
 3000 BC Anzanosart
 The Netherlands
 www.royalhackingdhv.com

35027 Novate Padovana (PD)
 Via Fiume Silea
 Tel. +39 049 8945 087
 Fax +39 049 8707 900
 mail@hsmarine.srl.com

31027 Speciano (TV)
 Via Teppio, 8
 www.gigo.it
 Tel. +39 0422 8870 31
 Fax +39 0422 8855 89
 info@gigo.it

PROGETTO
 PROGETTAZIONE PRELIMINARE E DEFINITIVA DELLE OPERE MARITTIME DI DIFESA E DEI DRAGAGGI PREVISTI NELLA NUOVA PRIMA FASE DI ATTUAZIONE DELLA PIATTAFORMA EUROPA, COMPRESO LO STUDIO DI IMPATTO AMBIENTALE E LA VALUTAZIONE DI INCIDENZA AMBIENTALE

EMISSIONE
 PROGETTO DEFINITIVO

TITOLO
 E - OPERE DI PROGETTO
 WBS 6 - Opere di consolidamento

REV.	DATA	FILE	OGGETTO	DIS.	APPR.
1	11/03/2021	1223_PD_E146_0.dwg	Revisione Progetto di ingegneria	L.Cagnin	T.Tassi
2	26/05/2021	1223_PD_E146_2.dwg	Revisione Progetto di ingegneria	L.Cagnin	T.Tassi
3	21/08/2021	1223_PD_E146_3.dwg	Revisione Progetto di ingegneria	L.Cagnin	T.Tassi
4	27/10/2021	1223_PD_E146_4.dwg	Aggiornamento a seguito della revisione ambientale	L.Cagnin	T.Tassi

ELABORATO N.
E146

DATA	SCALA	FILE	J.N.
04/09/2020	As indicato	1223_PD_E146_0.dwg	1233/19
PROGETTO	DISEGNO	VERIFICA	APPROVAZIONE
L.Masero	L.Cagnin	L.Masero	T.Tassi