


SEZIONE 1-1 - PROG. 00.00

STATO DI FATTO


Scala 1:200

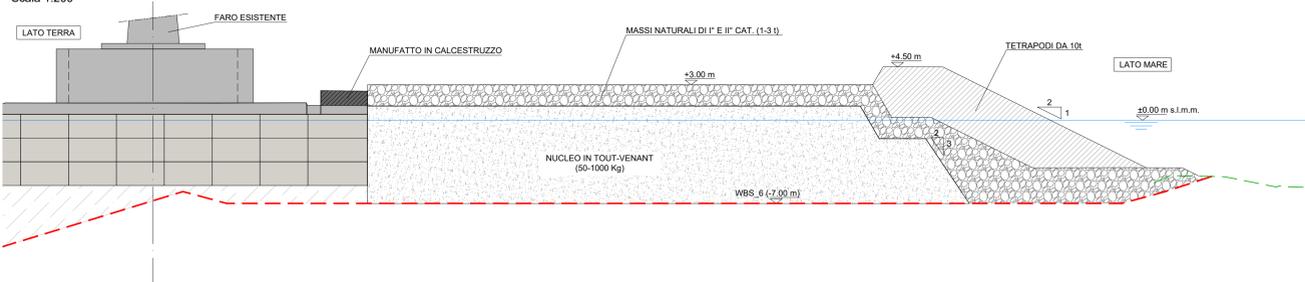

SEZIONE 5-5 - PROG. 275.00

STATO DI FATTO


Scala 1:200

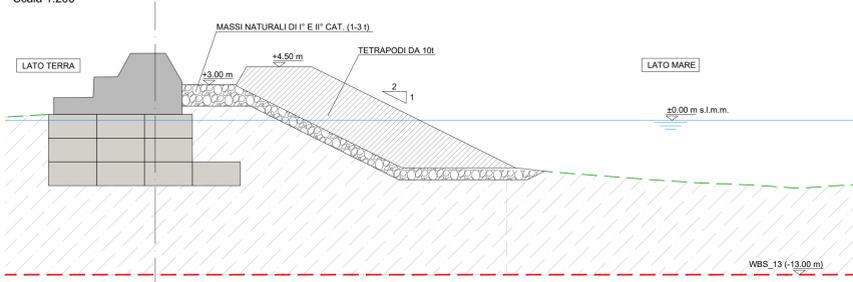

SEZIONE 9-9 - PROG. 700.00

STATO DI FATTO


Scala 1:200

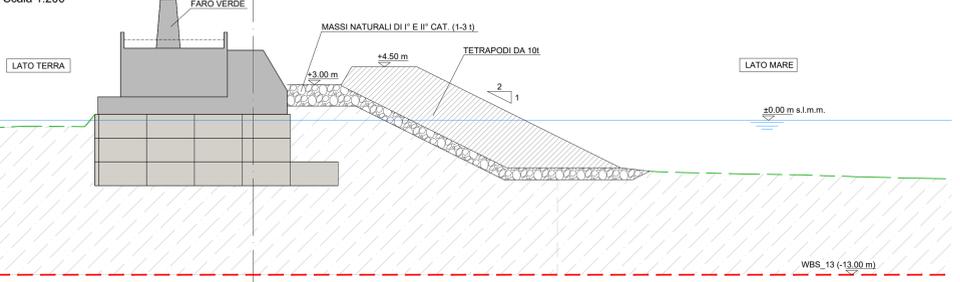

SEZIONE 2-2 - PROG. 50.00

STATO DI FATTO

Scala 1:200

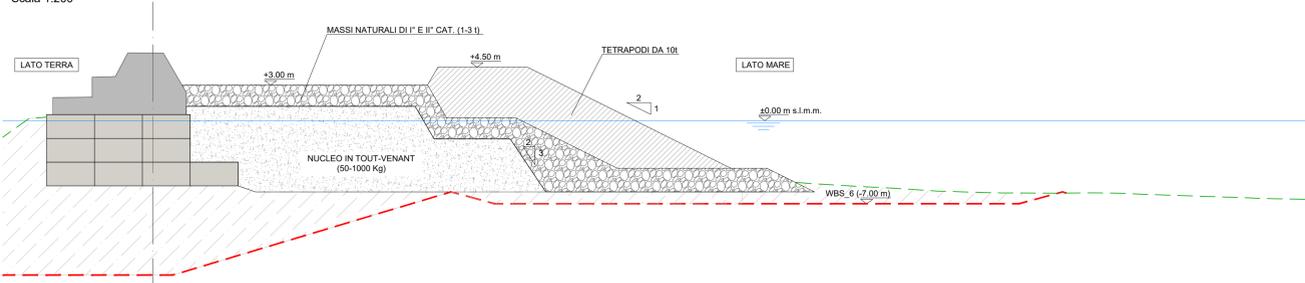

SEZIONE 6-6 - PROG. 400.00

STATO DI FATTO

Scala 1:200

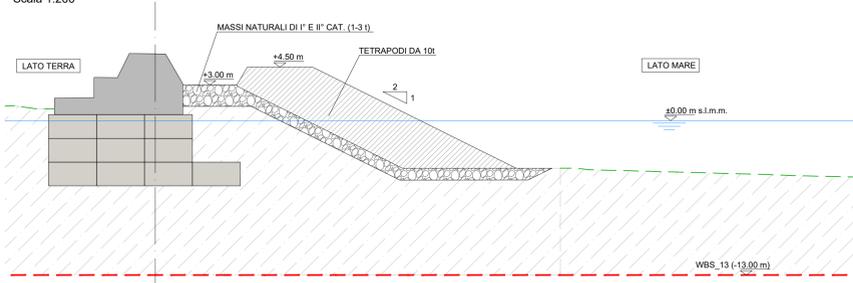


FOTO n.1



FOTO n.2



FOTO n.3



FOTO n.4



FOTO n.5



FOTO n.6




LEGGENDA:

- SAGOMA DI RILIEVO
- PROFONDITA' DI PROGETTO
- MANUFATTO IN MURATURA/CALCESTRUZZO NON ARMATO
- BLOCCHI IN CALCESTRUZZO

SEZIONE 3-3 - PROG. 100.00

STATO DI FATTO


Scala 1:200

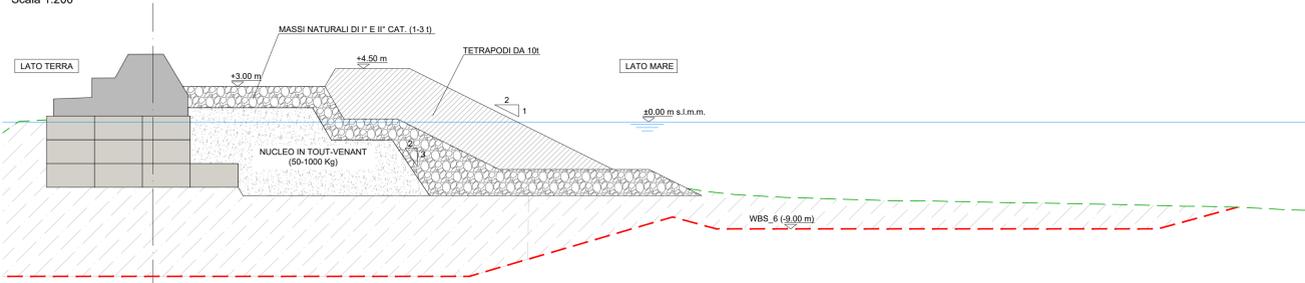

SEZIONE 7-7 - PROG. 500.00

STATO DI FATTO


Scala 1:200

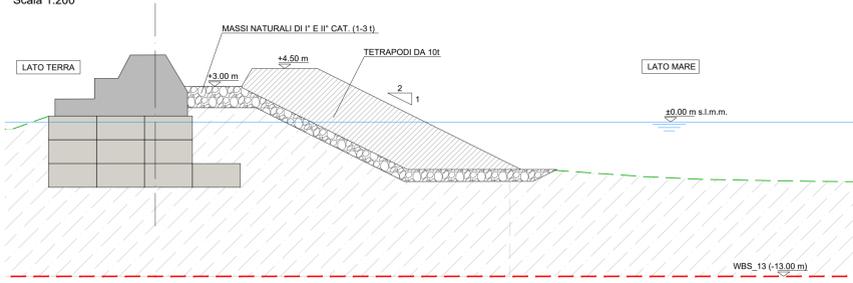

SEZIONE 4-4 - PROG. 150.00

STATO DI FATTO



Scala 1:200

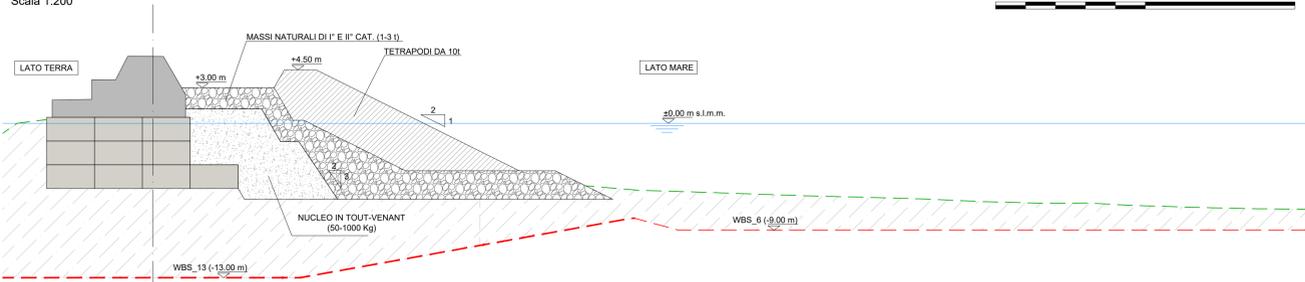


SEZIONE 8-8 - PROG. 600.00

STATO DI FATTO

Scala 1:200

 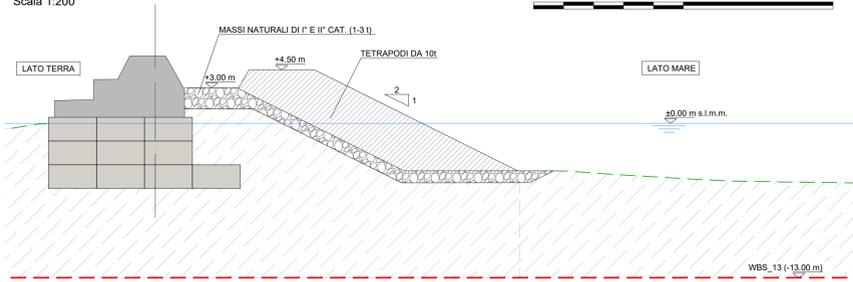

PLANIMETRIA GENERALE

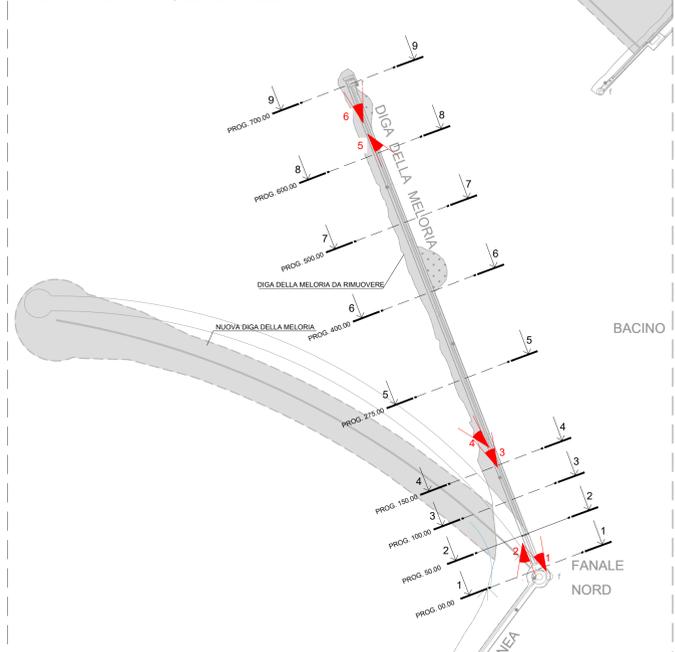

Autorità di Sistema Portuale del Mar Tirreno Settentrionale
Scali Rosciolo, 6 - 57123 Livorno, Italia

R.U.P. Ing. Enrico P. Biazzi
D.E.C. Ing. Nello Lotti

R.T.P.

FOM ingegneria
33035 Marina (VE)
Via Belvedere, 81/10
www.fom-ingegneria.com
Tel. +39 041 5785 711
Fax +39 041 4255 933
ponte.fom@ingegneria.com

Royal HaskoningDHV
P.O. Box 1132
3800 BC Amersfoort
The Netherlands
www.royalhaskoningdhv.com
Tel. +44 (0)207 222 2115
Fax +44 (0)207 222 2659
info@royal.com

HHS marine srl
35027 Novate Padovana (PD)
Via Panà 56/a
Tel. +39 049 8946 087
Fax +39 049 8707 869
mail@hhsmarine.com

G&T
31027 Sarnano (TV)
Via Taglio, 8
www.gto.it
Tel. +39 0422 887131
Fax +39 0422 8856 89
info@gto.it

PROGETTO
PROGETTAZIONE PRELIMINARE E DEFINITIVA DELLE
OPERE MARITTIME DI DIFESA E DEI DRAGAGGI PREVISTI
NELLA NUOVA PRIMA FASE DI ATTUAZIONE DELLA
PIATTAFORMA EUROPA, COMPRESO LO STUDIO DI
IMPATTO AMBIENTALE E LA VALUTAZIONE DI INCIDENZA
AMBIENTALE

EMISSIONE
PROGETTO DEFINITIVO

TITOLO
E - OPERE DI PROGETTO
WBS 7 - Sezioni tipologiche

REV.	DATA	FILE	OGGETTO	DIS.	APPR.
1	04/09/2020	105_P16-01_1.pdf	Autore: Massimo Di Stefano n. 7100048-POS del 20/09/2020	A. Masiero	1. Test
2	01/09/2022	105_P16-01_2.pdf	Aggiornamenti a seguito della consultazione ambientale	I. Caprin	1. Test
3					
4					
5					

ELABORATO N.	DATA	SCALA	FILE	JM	E150
	04/09/2020	1:200	1231_PD-E-150_0.dwg	12/3/19	
PROGETTO	DISEGNO	VERIFICA	APPROVAZIONE		
L. Masiero	I. Caprin	L. Masiero	T. Tassi		