



**PLANIMETRIA DEL MANUFATTO DI SFIORO DALLA CASSA DI COLMATA**

Scala 1:200

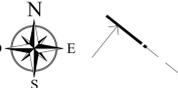


**CASSA DI COLMATA**

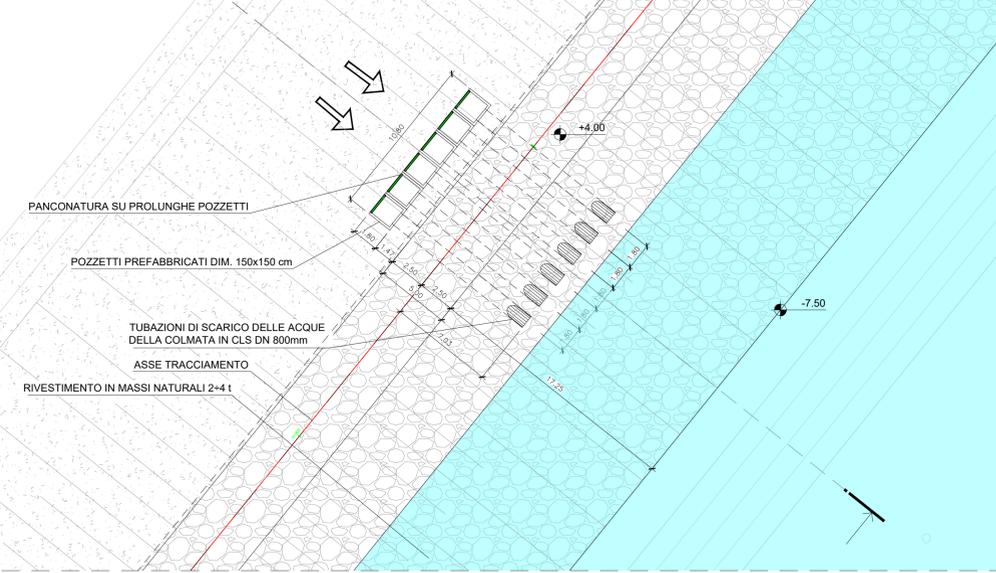


**SEZIONE A-A (Progr. 0+100.00)**

WBS 4a

Scala 1:100

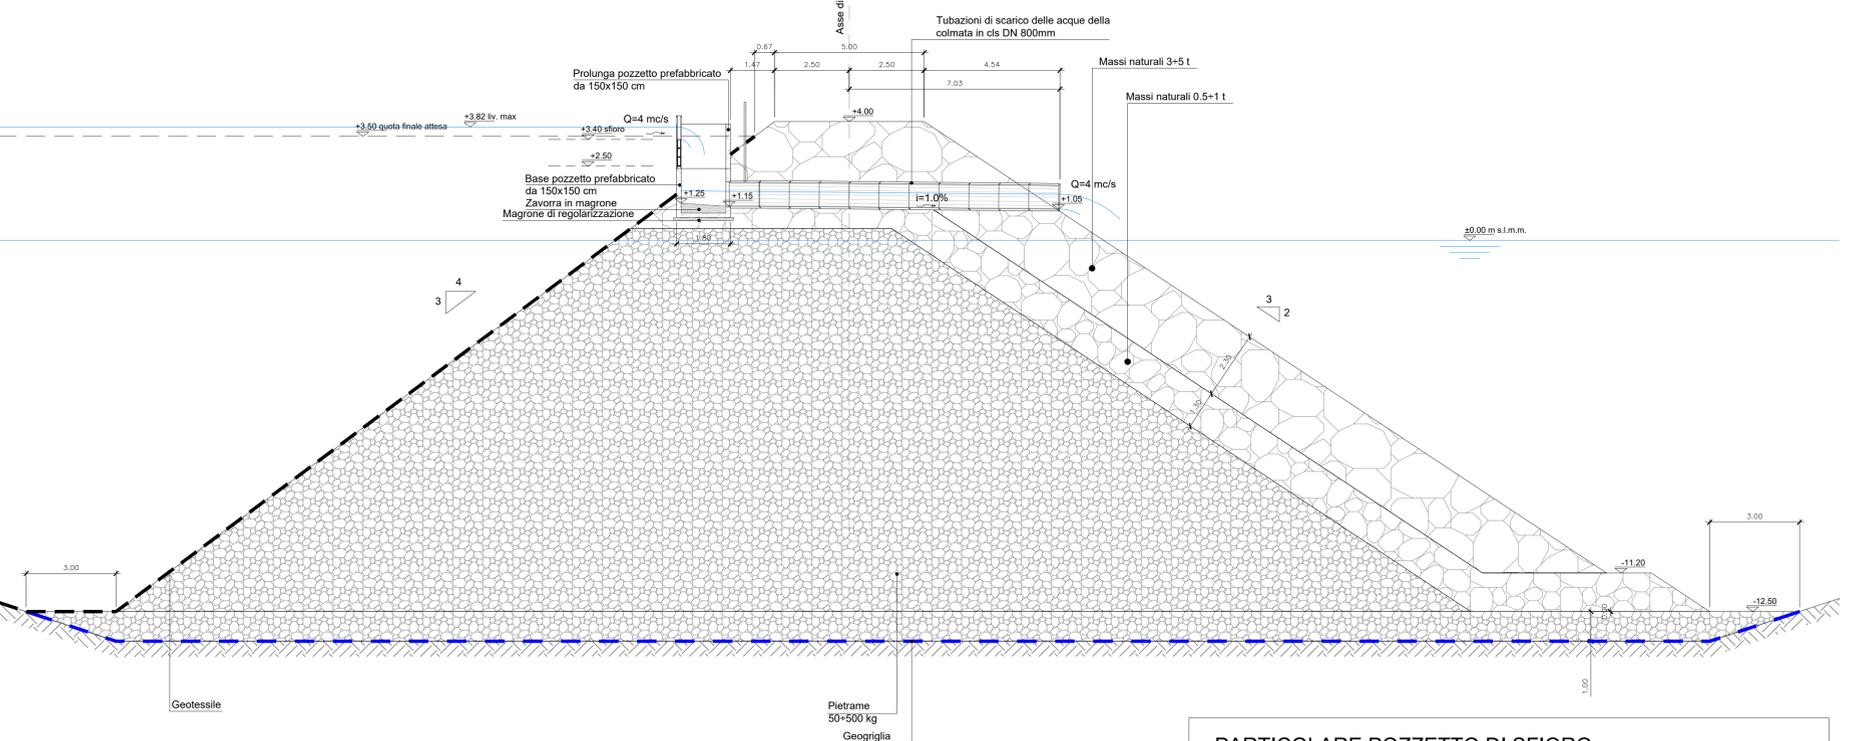

**KEY-PLAN**

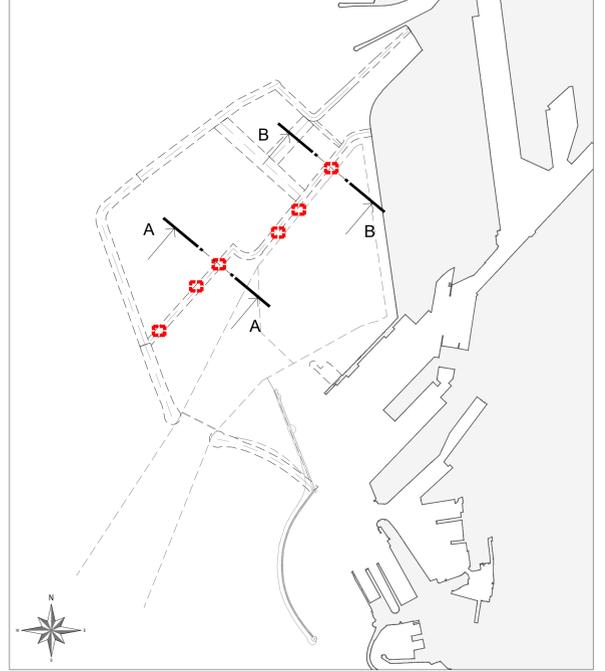


**SEZIONE B-B (Progr. 920.00)**

WBS 4b


Scala 1:100

NOTA: IL SISTEMA DI SFIORO SARA' IN FUNZIONE PRINCIPALMENTE DURANTE IL DRAGAGGIO CON DRAGA ASPIRANTE REFLUENTE, CIOE' NELLA FASE (INIZIALE) DI SCAVO DEL CANALE DI INGRESSO

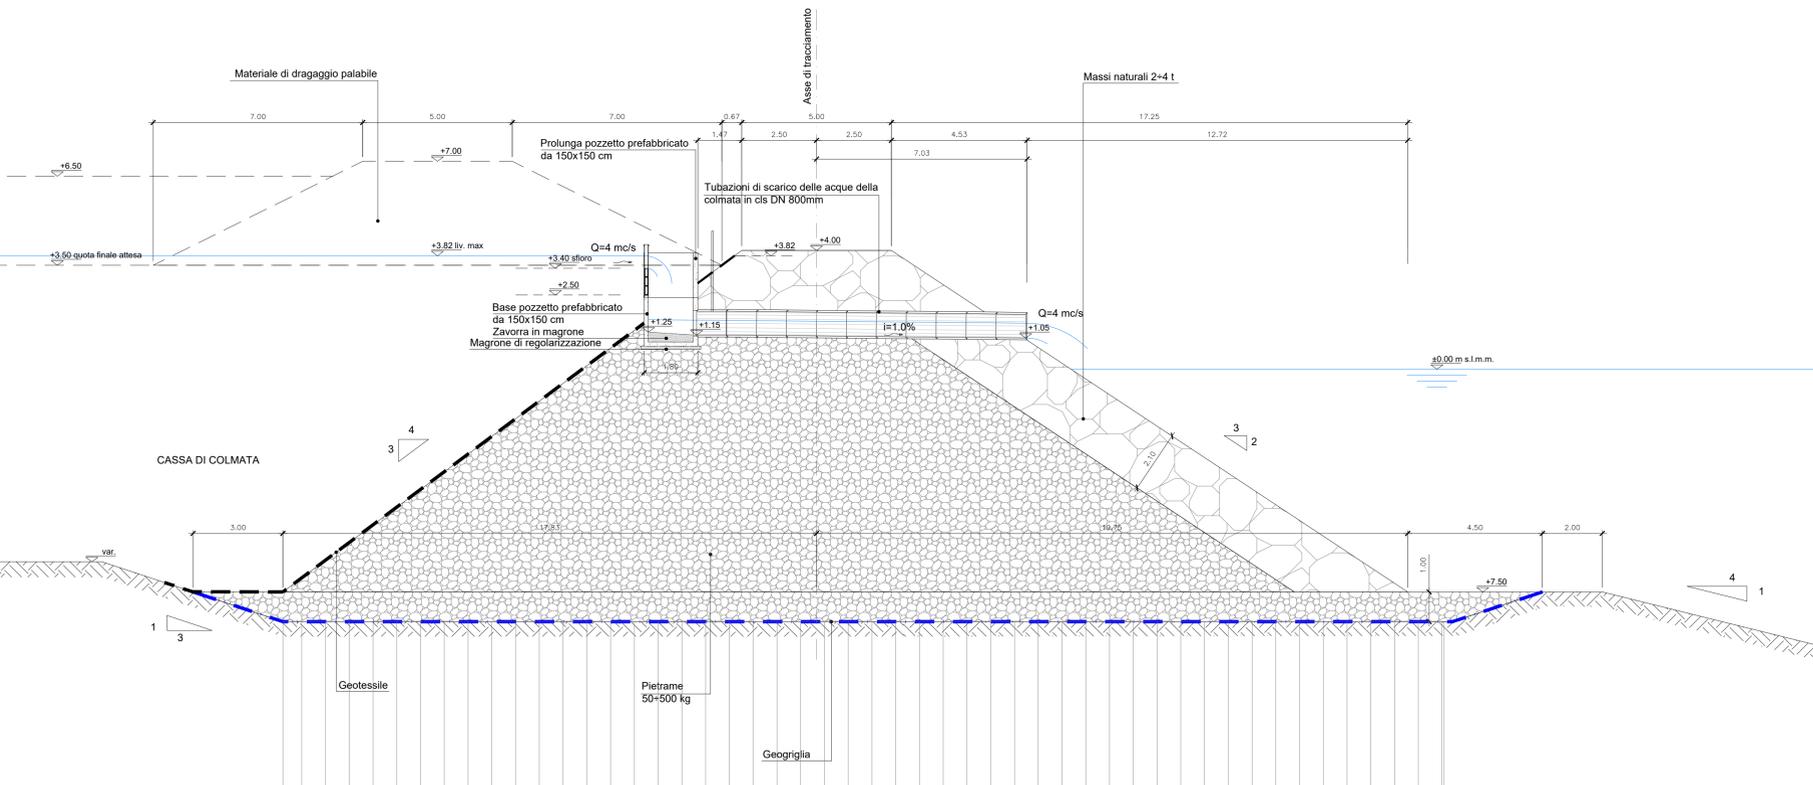

**PARTICOLARE POZZETTO DI SFIORO**

Scala 1:50

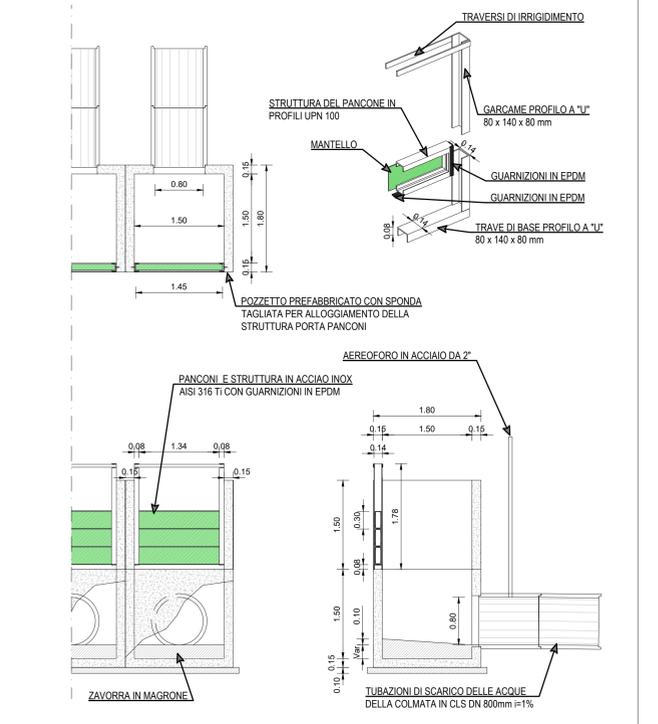

ELEMENTO	PESO MIN. ELEMENTO INTEGRO*	PESO MIN. ELEMENTO LAVORATO
BASE POZZETTO 150x150x165 cm	3500 kg	3350 kg
PROLUNGHE POZZETTO 150x150x150 cm	3000 kg	2300 kg
PROLUNGHE POZZETTO 150x150x150 cm	3000 kg	-
PROLUNGHE POZZETTO 150x150x50 cm	1000 kg	-

\* Pesi indicati nei cataloghi dei fornitori

Autorità di Sistema Portuale del Mar Tirreno Settentrionale  
 Scali Rosciolo, 6 - 57123 Livorno, Italia

R.U.P. Ing. Enrico Pribaz  
 D.E.C. Ing. Nello Lotti

**FOM** ingegneria  
 30035 Miravia (VE)  
 Via Belvedere, 81/0  
 www.fom-ingegneria.com

Royal HaskoningDHV  
 P.O. Box 1132  
 3800 BC Amersfoort  
 The Netherlands  
 www.royalhaskoningdhv.com

**IHS** marine srl  
 35027 Novedrate Padovana (PD)  
 Via Pansa 56/a

**G&T**  
 31027 Seregnato (TV)  
 Via Tappeto, 81  
 www.ggt.it

PROGETTO  
**PROGETTAZIONE PRELIMINARE E DEFINITIVA DELLE OPERE MARITTIME DI DIFESA E DEI DRAGAGGI PREVISTI NELLA NUOVA PRIMA FASE DI ATTUAZIONE DELLA PIATTAFORMA EUROPA, COMPRESO LO STUDIO DI IMPATTO AMBIENTALE E LA VALUTAZIONE DI INCIDENZA AMBIENTALE**

EMISSIONE  
**PROGETTO DEFINITIVO**

TITOLO  
**E - OPERE DI PROGETTO**  
 Cassa di colmata - Opere idrauliche

REV.	DATA	FILE	OGGETTO	DIS.	APPR.
1	31/05/22	105_P01-01_1.mxd	Aggiornamento a seguito della consultazione ambientale	L. Capor	T. Tassi
2					
3					
4					
5					

ELABORATO N. **E158**

DATA	SCALA	FILE	JM
04/09/2020	VARIE	1231_PD-E-158_0_dwg	1233/19
PROGETTO	DISEGNO	VERIFICA	APPROVAZIONE
L. De Benedetti	L. De Benedetti	L. Masiero	T. Tassi