


DETTAGLIO FASCE DI MITIGAZIONE


FASCIA DI MITIGAZIONE TIPOLOGIA A

lunghezza complessiva fascia 1072 m

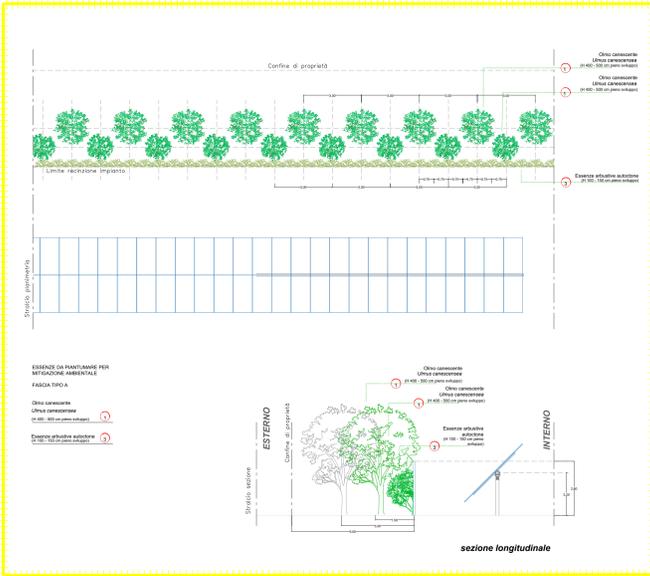



FASCIA DI MITIGAZIONE TIPOLOGIA B - FASCIA DI RICUCITURA CON VEGETAZIONE ESISTENTE

lunghezza complessiva fascia 1446 m

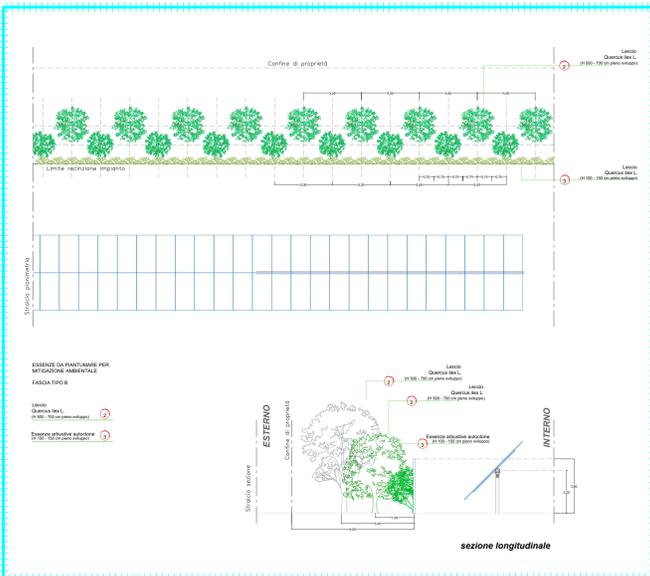

FASCIA DI MITIGAZIONE TIPOLOGIA C

lunghezza complessiva fascia 1088 m

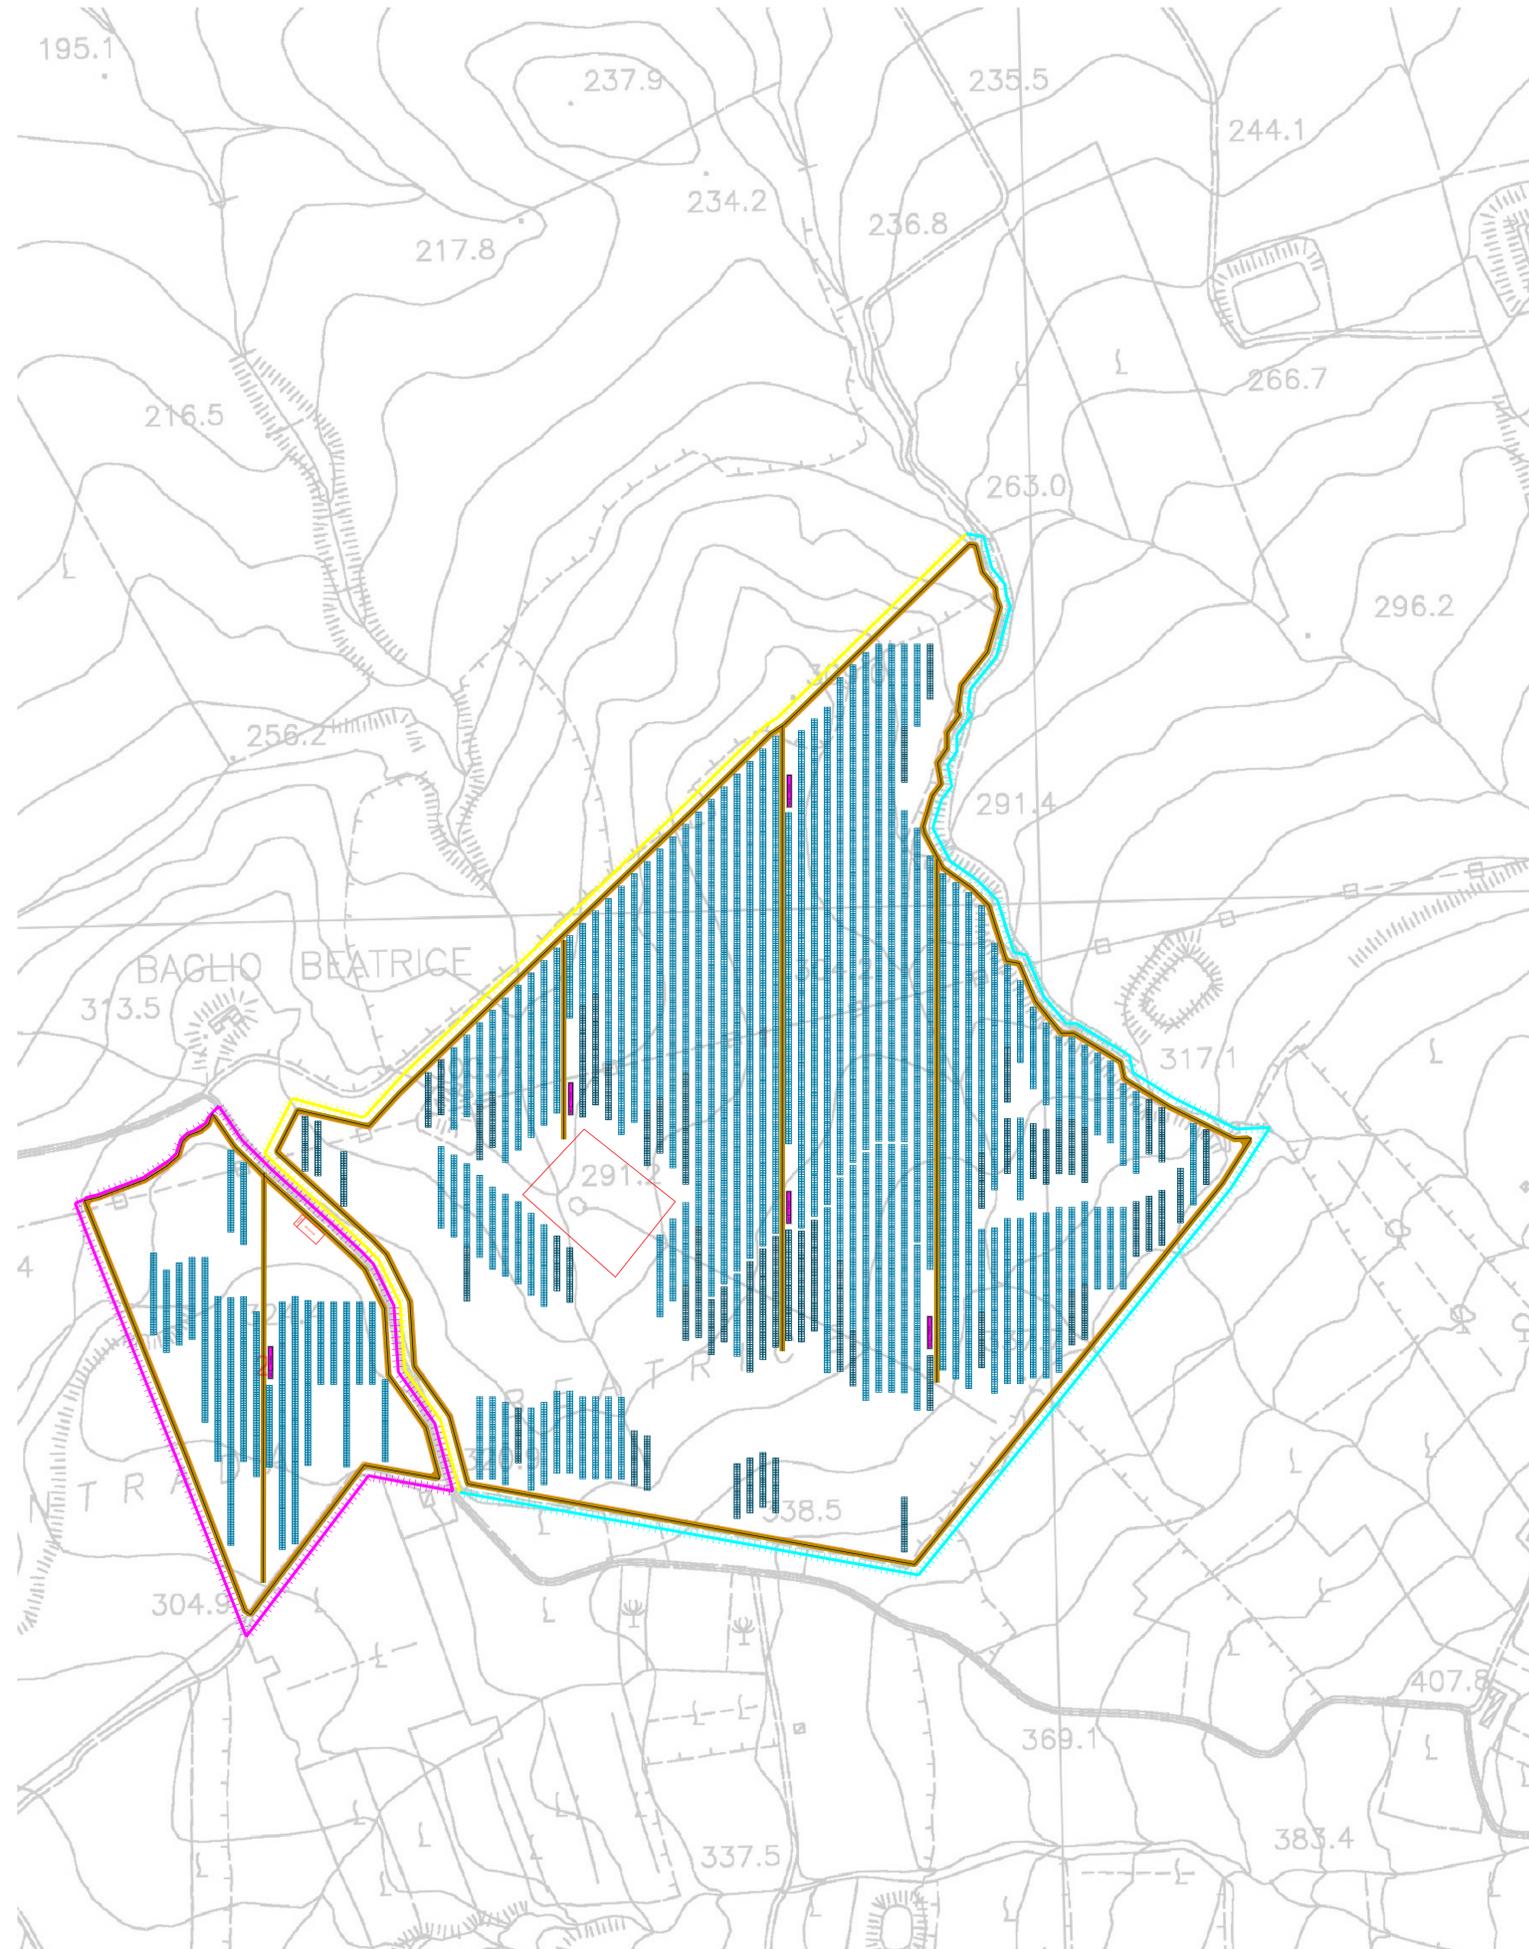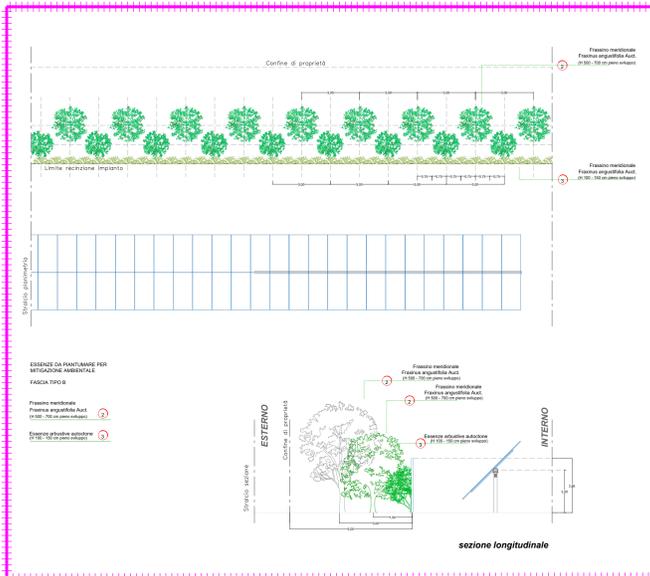

IMPIANTO FOTOVOLTAICO EG Nuovo futuro
E OPERE CONNESSE
POTENZA IMPIANTO 19,8 MWp - COMUNE DI BUSETO PALIZZOLO

Proponente
EG Nuovo futuro S.R.L.
VIA DEI PELLEGRINI 22 - 20122 MILANO (MI) - P.IVA: 11616270960 - PEC: egnuovofuturo@pec.it

Progettazione
Ing. Piero FARENTI, Via Don Giuseppe Corda, SNC - 03030 Santopadre (FR) - tel.: 0776531040 - e-mail: info@farenti.it
PEC: piero@pec.farenti.it

Collaboratori
Ing. Andrea FARENTI, Via Don Giuseppe Corda, SNC - 03030 Santopadre (FR)
tel.: 0776531040 - e-mail: info@farenti.it - PEC: andrea@pec.farenti.it

Coordinamento progettuale
FARENTI S.R.L.
Via Don Giuseppe Corda, SNC - 03030 Santopadre (FR) - P.IVA 02604750600 -
Tel. 0776531040 Fax 07761800135

Titolo Elaborato
Opere di mitigazione

LIVELLO PROGETTAZIONE	CODICE ELABORATO	FILENAME	FORMATO	DATA	SCALA
Progetto definitivo	VIA.TAV24	-	A0	11/22	1:2000

REV.	DATA	DESCRIZIONE	ESEGUITO	VERIFICATO	APPROVATO
01	15/11/2022	-	AF	PF	ENF