


IMPIANTO ED OPERE DI CONNESSIONE SU PTP TRAPANI - AMBITO 1

TAVOLA: REGIMI NORMATIVI

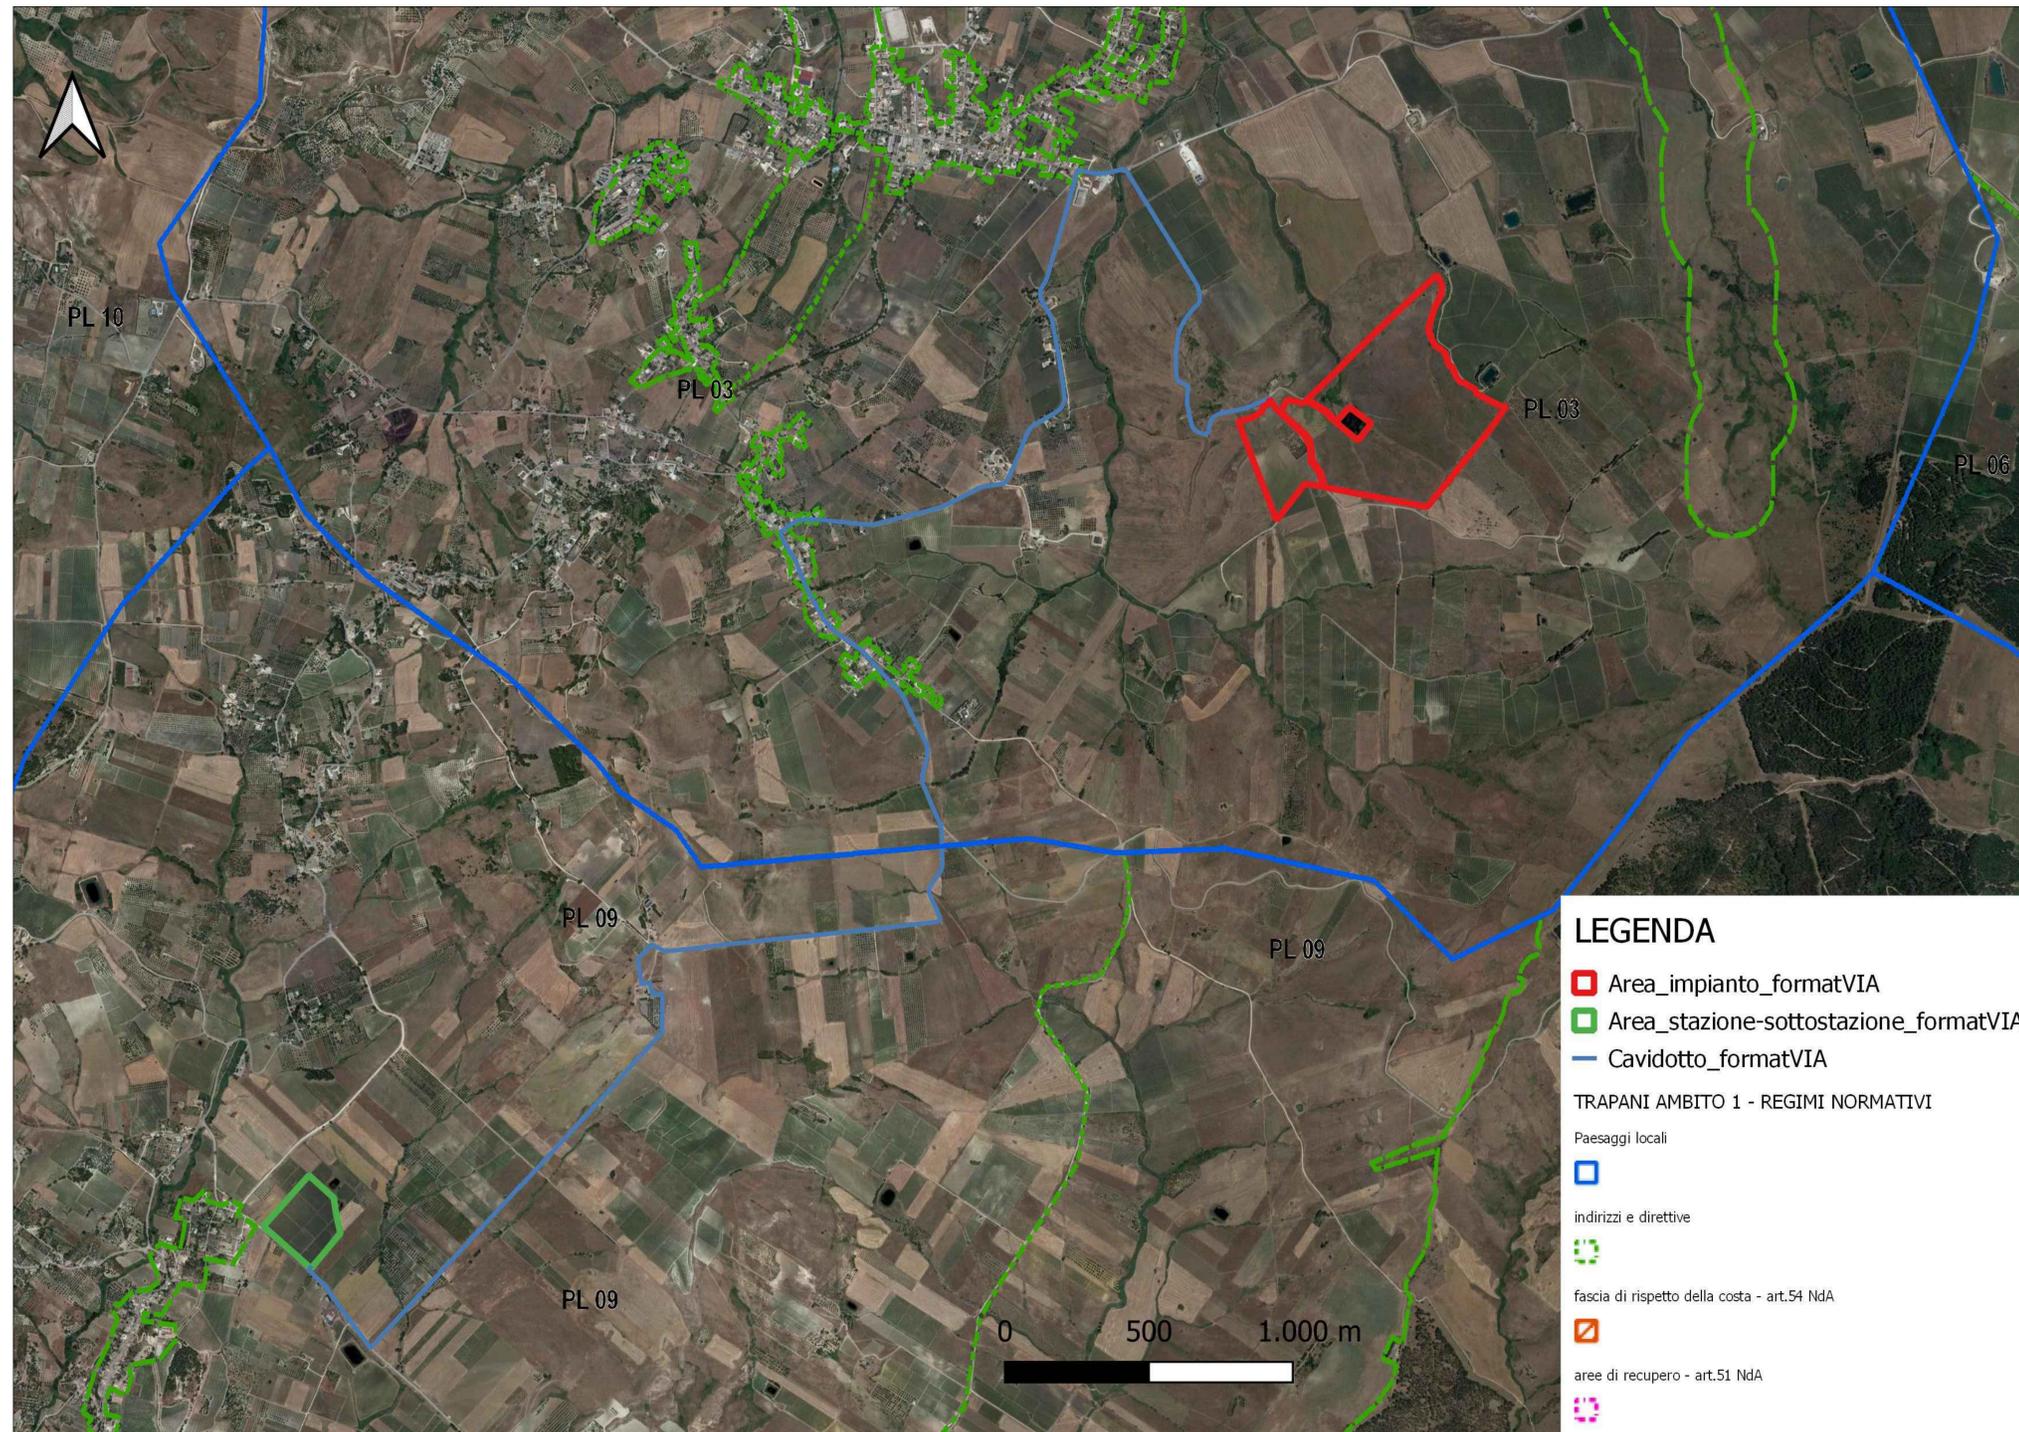

SCALA 1:10.000



**IMPIANTO FOTOVOLTAICO EG Nuovo futuro
E OPERE CONNESSE
POTENZA IMPIANTO 19,8 MWp - COMUNE DI BUSETO PALIZZOLO**

Proponente

EG Nuovo futuro S.R.L.
VIA DEI PELLEGRINI 22 - 20122 MILANO (MI) - P.IVA: 11616270960 - PEC: egnuovofuturo@pec.it

Progettazione

Ing. Piero FARENTI. Via Don Giuseppe Corda, SNC -
03030 Santopadre (FR) - tel.: 0776531040 - e-mail: info@farenti.it
PEC: piero@pec.farenti.it

Collaboratori

Ing. Andrea FARENTI. Via Don Giuseppe Corda, SNC - 03030 Santopadre (FR)
tel.: 0776531040 - e-mail: info@farenti.it - PEC: andrea@pec.farenti.it

Coordinamento progettuale

FARENTI S.R.L.
Via Don Giuseppe Corda, SNC - 03030 Santopadre (FR) - P.Iva 02604750600 -
Tel. 0776531040 Fax 07761800135

Titolo Elaborato

Inquadramento Impianto sul PTP Trapani Ambito 1 - Regimi Normativi
LIVELLO PROGETTAZIONE CODICE ELABORATO FILENAME FORMATO DATA SCALA
Progetto definitivo VIA.TAV27 - A0 09/21 -

Revisioni

REV.	DATA	DESCRIZIONE	ESEGUITO	VERIFICATO	APPROVATO
00	27/09/2021	-	AF	PF	ENF

