


PLANIMETRIA ELETTRODOTTO - Particolare interferenza con Bene Paesaggistico "Baglio Murfi"

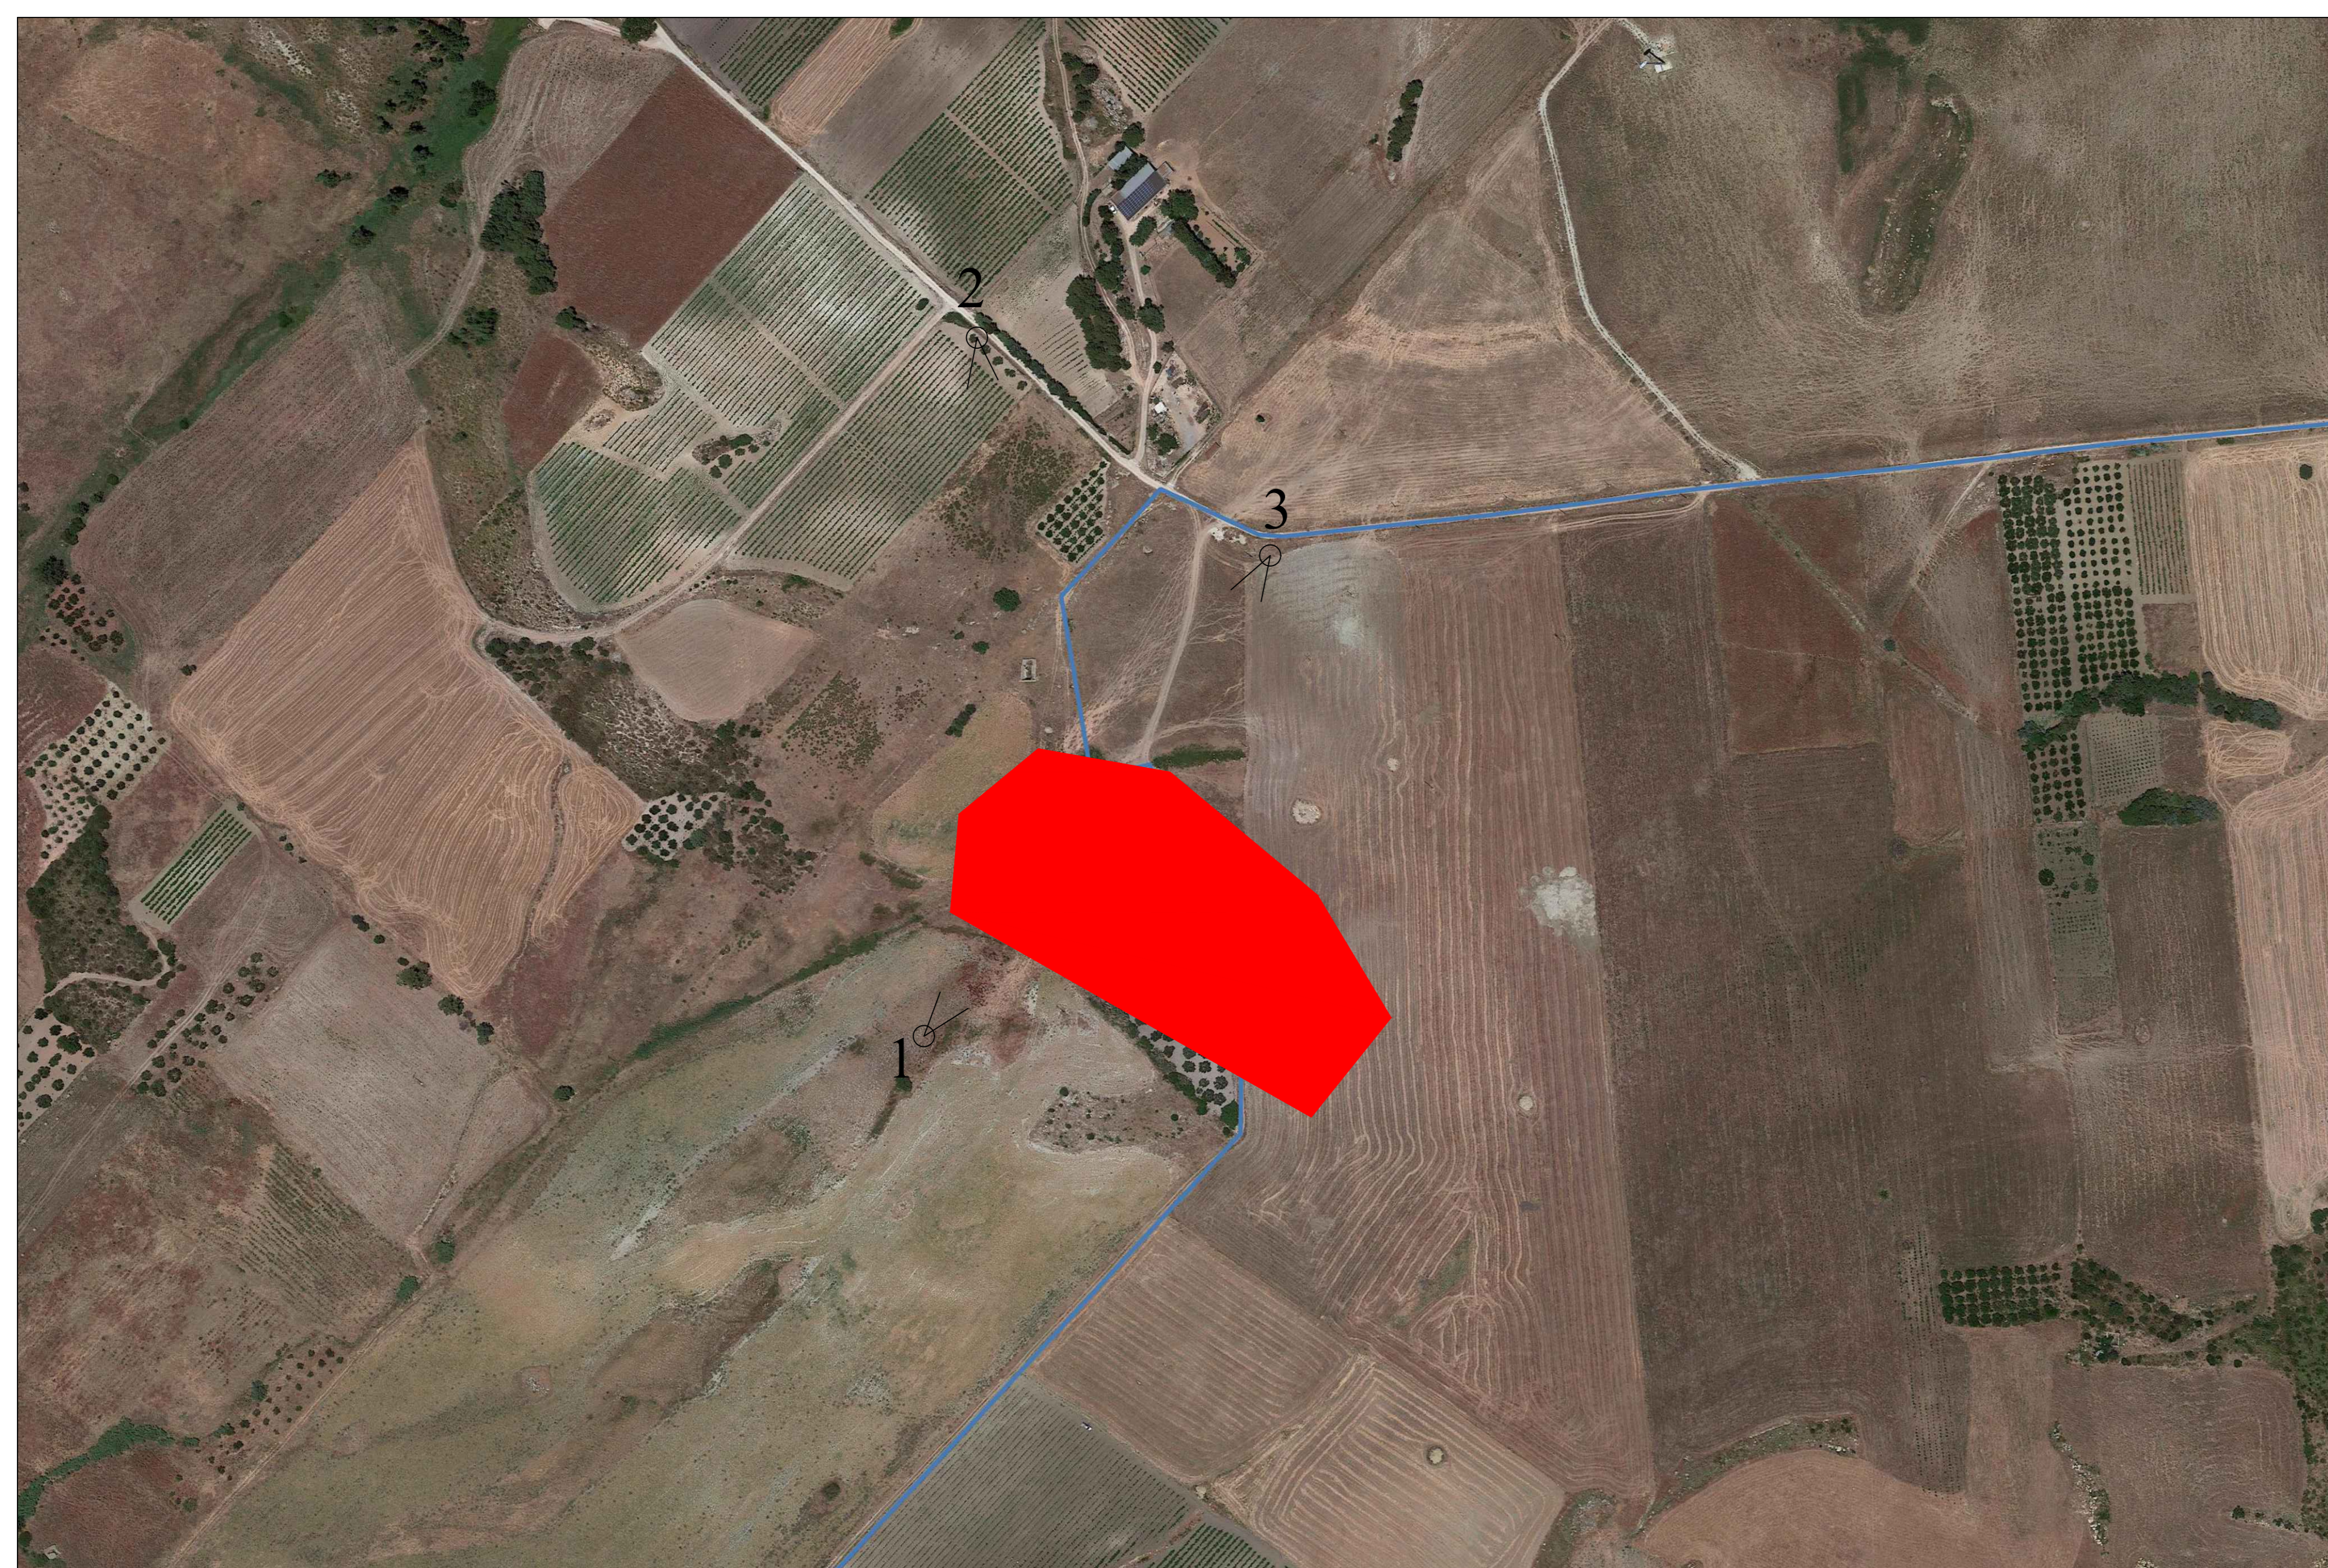

Paesaggio Locale 9

"Altavalle del fiume Fittasi e Monte Scorace"

Il Bene si colloca all'interno della valle dei Canalotti, una delle tre subvalli che costituiscono il Paesaggio Locale 9, costituita da versanti olinari di argille marnose. La valle è stata stabilmente abitata nel tempo come dimostrano i siti archeologici: insediamento fortificato di monte Luziano (Medioevo); abitato rurale di Baglio Murfi. L'insediamento attuale trova origine nel diffuso patrimonio di edifici rurali (Castello Maurigi, Baglio Murfi, Baglio Ricevuto, Baglio Bombolone, etc..), testimonianza dell'antica attività legata alla tradizione agro-pastorale.

Scala 1:2000

-  Elettrodotto
-  Area Archeologica "Baglio Murfi" art.10 D.Lgs 42/04

RICOSTRUZIONE FOTOGRAFICA



Vista da posizione 1



Vista da posizione 2



Vista da posizione 3

Il tracciato sebbene su viabilità esistente, fiancheggia il bene archeologico "Baglio Murfi" tutelato dall' art.10 D.Lgs n. 42-04. Qualora l'elettrodotto comprometta l'integrità dell'Area in esame, lo stesso può essere modificato.



IMPIANTO FOTOVOLTAICO EG Nuovo futuro
E OPERE CONNESSE
POTENZA IMPIANTO 19,8 MWp - COMUNE DI BUSETO PALIZZOLO

Proponente

EG Nuovo futuro S.R.L.
VIA DEI PELLEGRINI 22 - 20122 MILANO (MI) - P.IVA: 11616270960 - PEC: egnuovofuturo@pec.it

Progettazione

Ing. Piero FARENTI. Via Don Giuseppe Corda, SNC -
03030 Santopadre (FR) - tel.: 0776531040 - e-mail: info@farenti.it
PEC: piero@pec.farenti.it

Collaboratori

Ing. Andrea FARENTI. Via Don Giuseppe Corda, SNC - 03030 Santopadre (FR)
tel.: 0776531040 - e-mail: info@farenti.it - PEC: andrea@pec.farenti.it

Coordinamento progettuale

FARENTI S.R.L.
Via Don Giuseppe Corda, SNC - 03030 Santopadre (FR) - P.Iva 02604750600 -
Tel. 0776531040 Fax 07761800135

Titolo Elaborato

Particolare Interferenza Baglio Murfi
LIVELLO PROGETTAZIONE CODICE ELABORATO FILENAME FORMATO DATA SCALA
Progetto definitivo VIA.TAV29 - A0 09/21 -

Revisioni

REV.	DATA	DESCRIZIONE	ESEGUITO	VERIFICATO	APPROVATO
00	27/09/2021	-	AF	PF	ENF



COMUNE DI BUSETO PALIZZOLO
REGIONE SICILIA



enfinity energy for life