




### DETTAGLIO DISTANZE DI RISPETTO

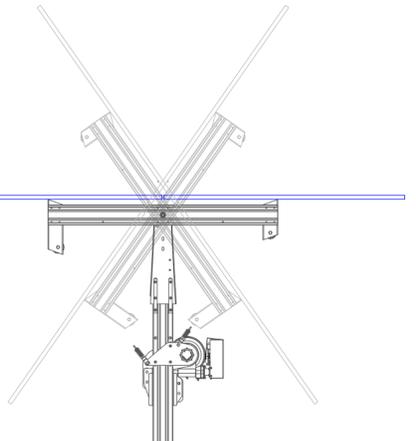


### PARTICOLARE CANCELLO DI INGRESSO

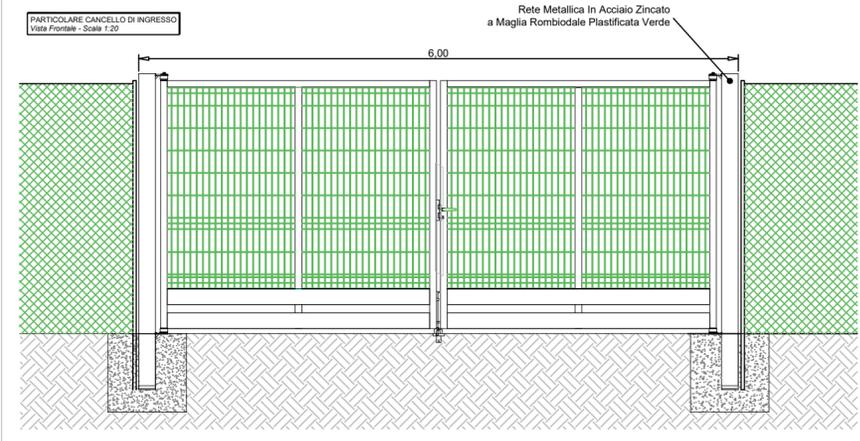

### PARTICOLARE RECINZIONE

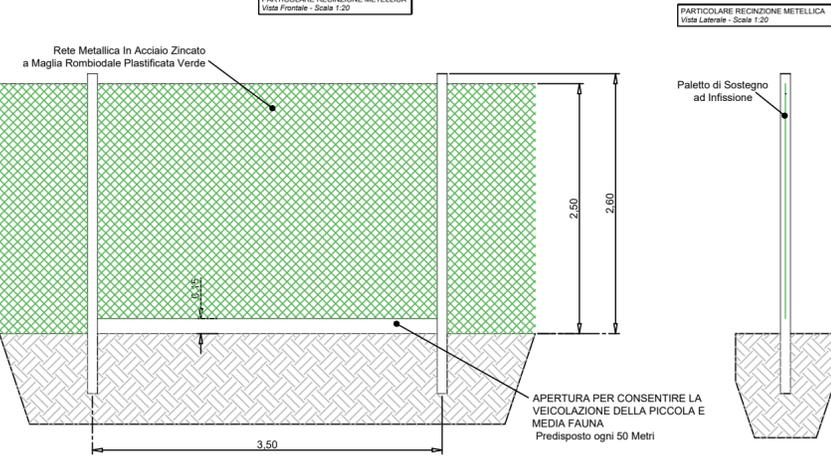

### DETTAGLIO SEZIONE STRADA INTERNA

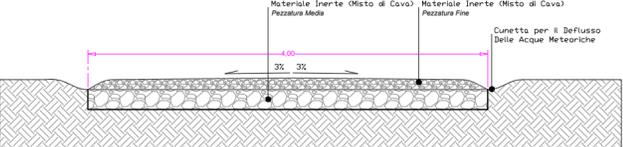



## COMUNE DI MONTENERO DI BISACCIA



PROVINCIA DI CAMPOBASSO



REGIONE MOLISE

### REALIZZAZIONE DI UN IMPIANTO SOLARE FOTOVOLTAICO CONNESSO ALLA RETE ELETTRICA NAZIONALE DELLA POTENZA NOMINALE DI 11.177,76 kW E POTENZA MASSIMA IN IMMISSIONE DI 8,00 MWAC

Denominazione Impianto:		<b>IMPIANTO MONTENERO 1</b>			
Ubicazione:		Comune di Montenero di Bisaccia (CB)			
<b>ELABORATO</b> <b>3.11-PDEG</b>	<b>PARTICOLARI COSTRUTTIVI RECINZIONE E CANCELLO</b>				
Cod. Doc.: 3.11-PDEG		Scala: 1:1000	PROGETTO		
 <b>Renewco Engineering S.r.l.</b> Piazza Giovanni XXIII, 5 Porto Sant'Elpidio (FM) 63821 ITALY IP.IVA e C.F.: 02553880442 info@renew-co.com www.renewco.com		Data:	PRELIMINARE	DEFINITIVO	ESECUTIVO
		<b>26/11/2021</b>	<input type="checkbox"/>	<input checked="" type="checkbox"/>	<input type="checkbox"/>
Tecnici: Ing. Antonio Palestini Albo degli Ingegneri Ascoli Piceno - Nr: A1616					
Revisione	Data	Descrizione	Redatto	Approvato	Autorizzato
01	26/11/2021	Progetto Definitivo	A.P.		
02					
03					
04					
I Tecnici: Ing. Antonio Palestini Albo degli Ingegneri Ascoli Piceno - Nr: A1616			Il Richiedente: <b>MONTENERO FOTOVOLTAICO Srl</b> Sede Legale: Via Caradossio, n. 9 - 20123 Milano (MI) P.IVA 11256540961		
					