



CABINA DI TRASFORMAZIONE BT/MT (VISTA IN PIANTA)

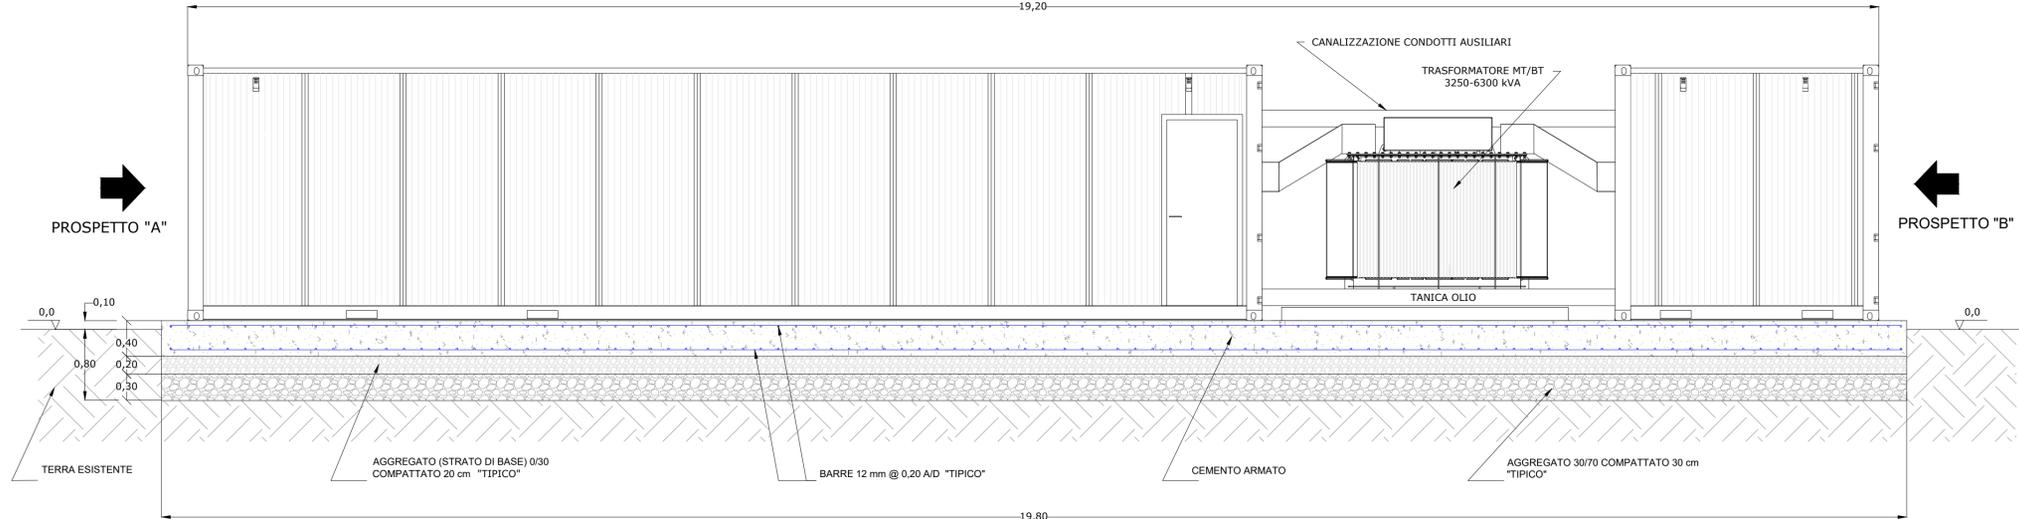


PROSPETTO "A"

PROSPETTO "B"


CABINA DI TRASFORMAZIONE BT/MT (PROSPETTO)

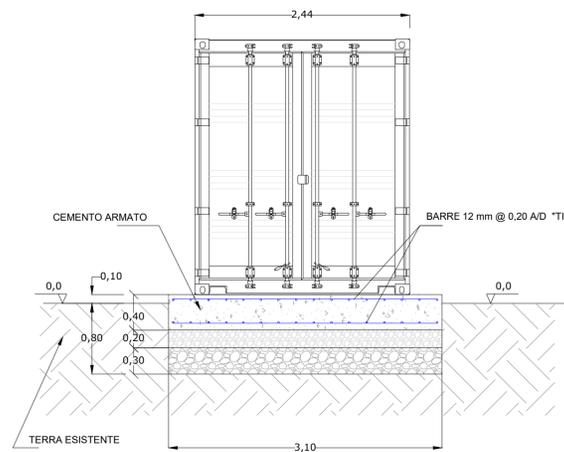

PROSPETTO "A"

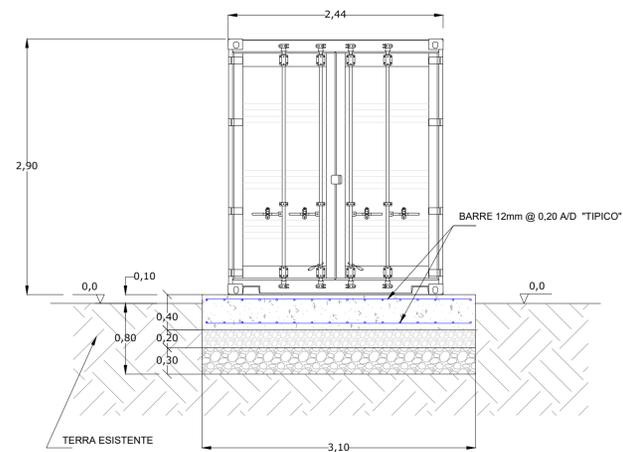


PROSPETTO "B"

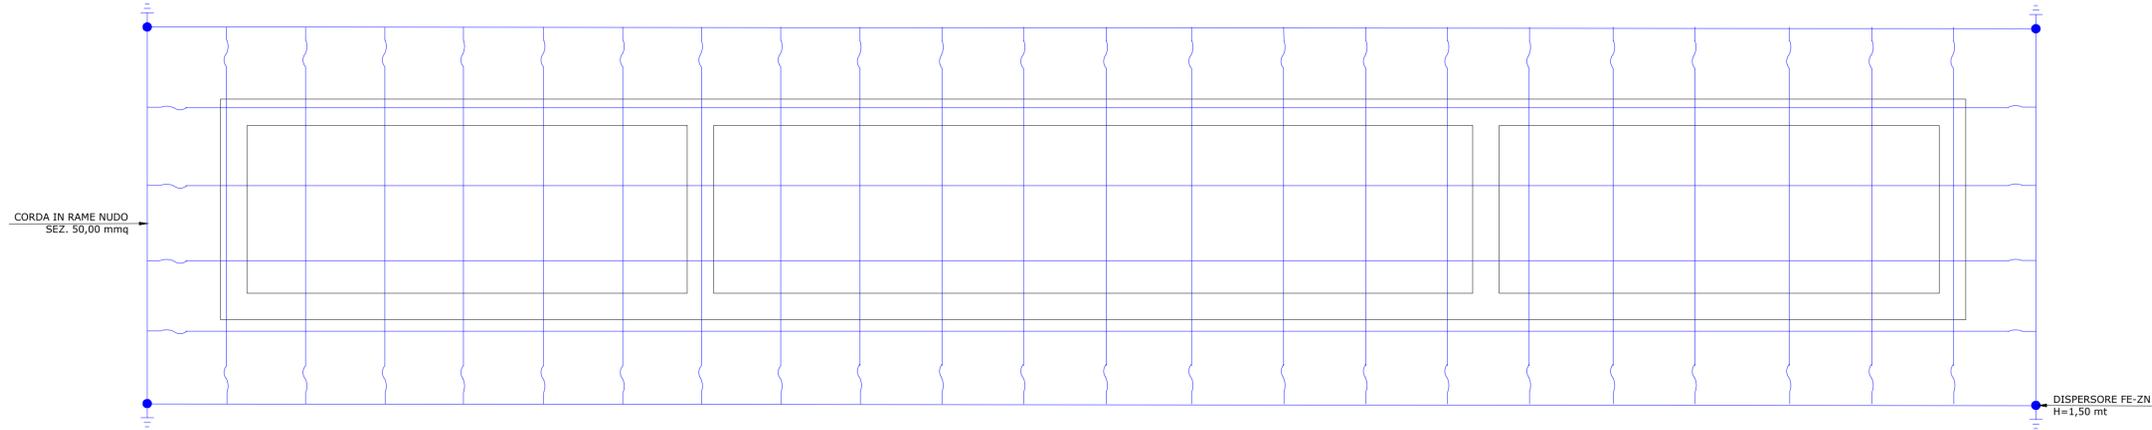

DETTAGLIO MAGLIA DI TERRA DI CABINA NON IN SCALA

IMPIANTO AGROSOLARE ROTELLO 52.7  
CABINA TRASFORMAZIONE BT/MT E FONDAZIONE  
DIMENSIONI IN m / SCALA 1:40

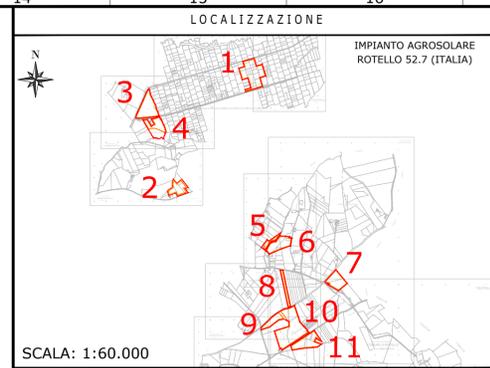

SCALA: 1:60.000

**PROGETTISTI**  
**Coordinamento tecnico di progetto**  
Ingegnere  
Michele Di stefano  
(per NRG Plus Italia S.r.l.)  
mdistefano@nrgplus.global

**Responsabile tecnico**  
Ingegnere  
Maurizio De Donno  
(per NRG Plus Italia S.r.l.)  
mdedonno@nrgplus.global

1. TUTTE LE MISURE SONO IN METRI, A MENO CHE NON SIANO INDICATE ALTRE UNITÀ DI MISURA.

DISEGNI / DOCUMENTI DI RIFERIMENTO

ITEM	CODICE DI DOCUMENTO	DESCRIZIONE
1		
2		
3		
4		
5		
6		

LEGGENDA

- LIMITE LOTTO
- - - PV AREA
- 1-2-... IDENTIFICAZIONE AREA MODULI FOTVOLTAICI

REV	DATA	DESCRIZIONE	PREP.	DISEG.	VERIF.	APPR.
0	18/03/22	EMISSIONE FINALE	H.M	F.C	R.V	M.DD
C	15/03/22	COMMENTI INCORPORATI	H.M	F.C	R.V	M.DD
B	24/02/22	COMMENTI INCORPORATI	O.P	G.C	R.V	M.DD
A	14/12/21	EMISSIONE INIZIALE	L.A	G.C	R.V	M.DD

**DSIT1**  
DS ITALIA 1 SRL  
C.F. e P.IVA: 15926361005 - REA RM: 1623586  
Via del Plebiscito, 112 - 00186 Roma (RM)  
PEC: dsitalia1sr1@legalmail.it  
Codice Cliente:

PROGETTO: IMPIANTO AGROSOLARE ROTELLO 52.7  
DOCUMENTI: CABINA TRASFORMAZIONE BT/MT E FONDAZIONE

LOCALIZZAZIONE	INFORMAZIONE DI PROGETTO	FASE
CITTA': ROTELLO PROVINCIA: CAMPOBASSO REGIONE: MOLISE	SORGENTE: SOLARE PAC(MW): 45,14 PDC(MWp): 52,7	PERMESSI
COORDINATE		
DETTAGLI DI PROGETTO		
LAT: 50°51'07,16" N LONG: 14°24'40,81" E ALT(m): 210	N.PAN: 78,660 P.PAN(Wp): 670 STRU: TRACKER	N.INV: 274 P.INV(KW/KVA): 204/215 INCL: ± 50°
NOME		REGISTRAZIONE
FIRMA		DATA
PREPARATO		18/03/22
DISEGNATO		18/03/22
VERIFICATO		18/03/22
APPROVATO		18/03/22
TAVOLA NO	SCALA	IMPIANTO
1 DI 1	1:40	D. T. S. DOC. REV. FASE EMI.