



Provincia di Campobasso



Piano Territoriale di Coordinamento Provinciale "Il Percorso per lo Sviluppo Sostenibile del Molise"

Matrice Ambientale

TAV. A
Uso del Suolo


Presidente della Provincia di Campobasso
Nicola D'Ascanio
Ass. Assetto del Territorio
Pierpaolo Nagri

Progettazione a cura dell'Ufficio di Piano
Dirigente - Coordinamento tecnico amministrativo : Arch. G. Iannelli
Resp. del Proced.: Arch. G. Russo
Progettazione: Ing. G. Grasso
Arch. N. Petrella
Geol. Roberto Iafelice
Arch. Giuseppe Russo
Consulenza ambientale specifica: Società GAIA

LEGENDA

Uso del suolo Clc2000_cb

- 1.1.1. Tessuto urbano continuo
- 1.1.2. Tessuto urbano discontinuo
- 1.2.1. Aree industriali o commerciali
- 1.2.3. Aree portuali
- 1.3.1. Aree estrattive
- 2.1.1. Seminativi in aree non irrigue
- 2.2.1. Vigneti
- 2.2.2. Frutteti e frutti minori
- 2.2.3. Oliveti
- 2.3.1. Prati stabili
- 2.4.1. Colture annuali associate a colture permanenti
- 2.4.2. Sistemi colturali e particellari complessi
- 2.4.3. Aree prevalentemente occupate da colture agrarie
- 3.1.1. Boschi di latifoglie
- 3.1.2. Boschi di conifere
- 3.1.3. Boschi misti
- 3.2.1. Aree a pascolo naturale
- 3.2.2. Brughiere e cespuglieti
- 3.2.3. Aree a vegetazione sclerofilla
- 3.2.4. Aree a vegetazione boschiva ed arbustiva in evoluzione
- 3.3.1. Spiagge, dune e sabbie
- 3.3.2. Rocce nude, falesie, rupi e affioramenti
- 3.3.3. Aree con vegetazione rada
- 3.3.4. Aree percorse da incendi
- 4.1.1. Paludi interne
- 5.1.2. Bacini d'acqua

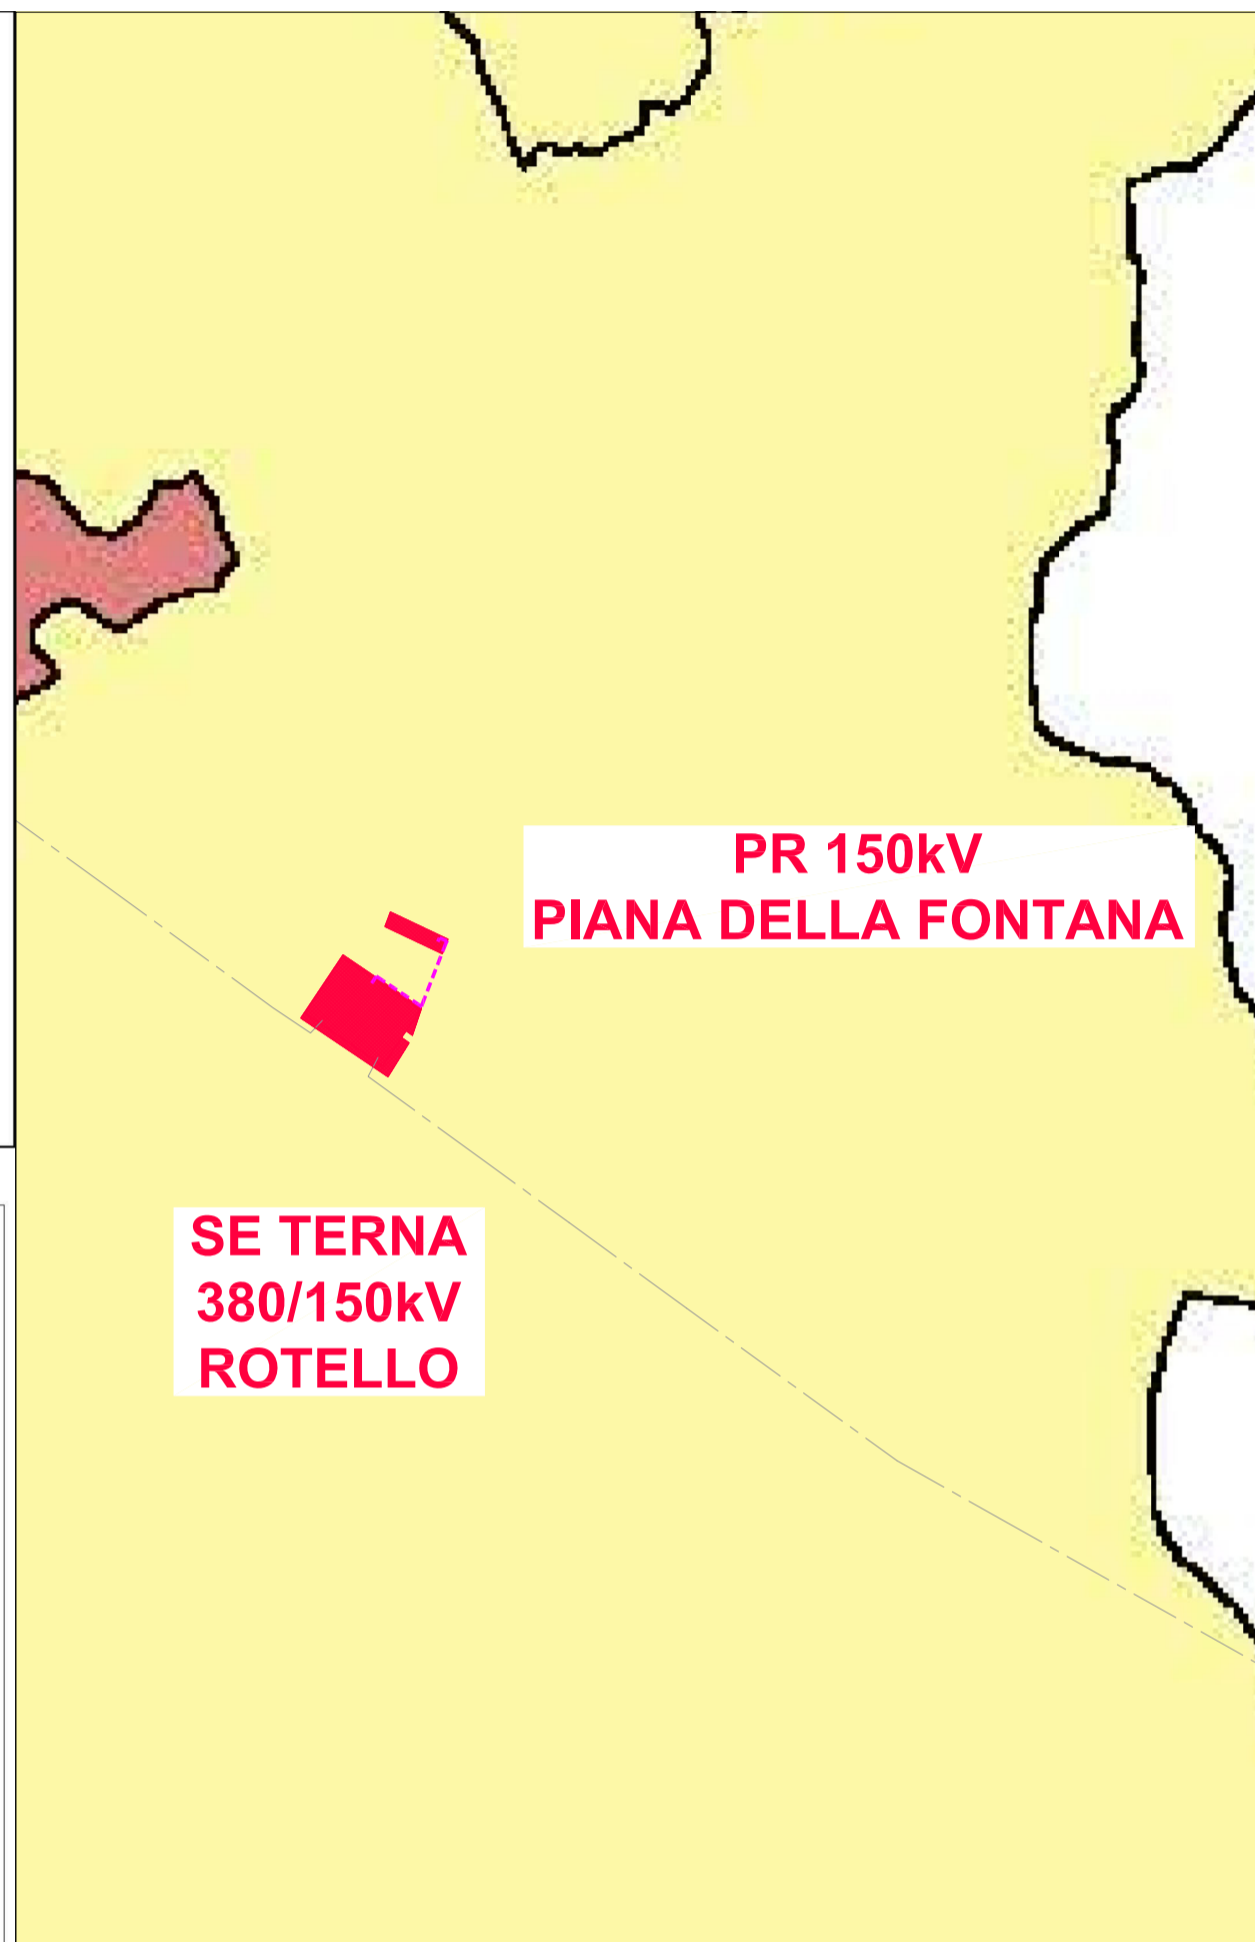

SE TERNA
380/150kV
ROTELLO

PR 150kV
PIANA DELLA FONTANA

LEGENDA GENERALE

- LINEE AEREE 380kV ESISTENTI
- CAVO AT 150kV IN PROGETTO
- AREA STAZIONI ELETTRICHE E CABINE PRIMARIE 150kV



Provincia di Campobasso



Piano Territoriale di Coordinamento Provinciale "Il Percorso per lo Sviluppo Sostenibile del Molise"

Matrice Ambientale


TAV. A
Oasi - SIC - ZPS

Presidente della Provincia di Campobasso
Nicola D'Ascanio
Ass. Assetto del Territorio
Pierpaolo Nagri

Progettazione a cura dell'Ufficio di Piano
Dirigente - Coordinamento tecnico amministrativo : Arch. G. Iannelli
Resp. del Proced.: Arch. G. Russo
Progettazione: Ing. G. Grasso
Arch. N. Petrella
Geol. Roberto Iafelice
Arch. Giuseppe Russo
Consulenza ambientale specifica: Società GAIA

LEGENDA

- Leghi
- rete idrografica
- Centri
- Oasi
- oasi LIPU di Cesacalenda
- oasi WWF di Guardiaregia e Campochiaro
- Zps di individuazione regionale DGR n. 230 del 06.03.07
- SIC

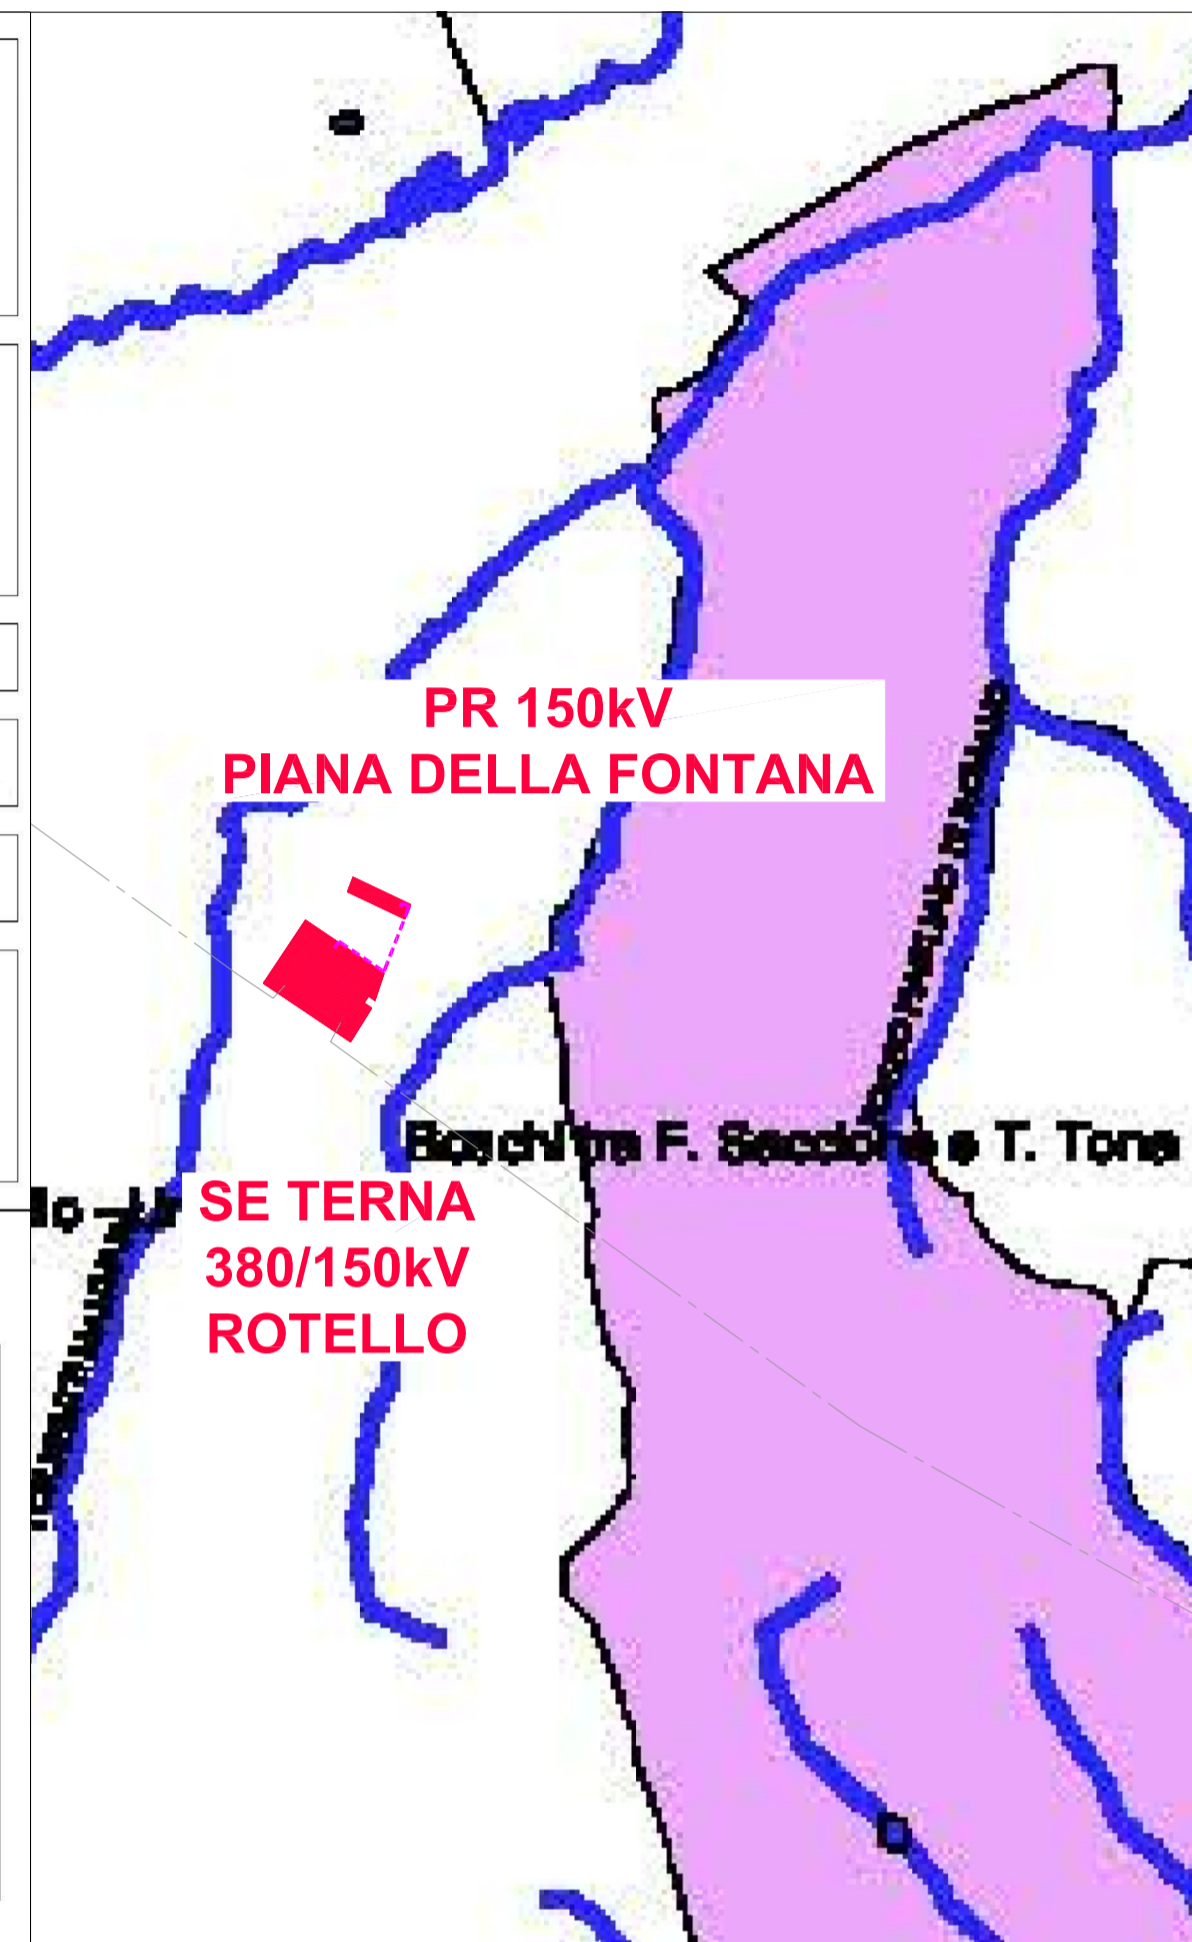

PR 150kV
PIANA DELLA FONTANA

SE TERNA
380/150kV
ROTELLO

Boschi F. Saccoccia e T. Tona

A	09/07/21	Vignali	Bolognesi	Brunoni	Emissione per autorizzazione
REVISIONE	DATA	ELABORATO	VERIFICATO	APPROVATO	DESCRIZIONE
BRULLI service					PUNTO DI RACCOLTA PIANA DELLA FONTANA
INQUADRAMENTO SU PIANIFICAZIONE URBANISTICA E VINCOLI					
SCALA	FORMATO	FOLGIO / DI	N. DOCUMENTO		
1 : 25.000	A2	2 / 3	0 4 2 3 5 A		