
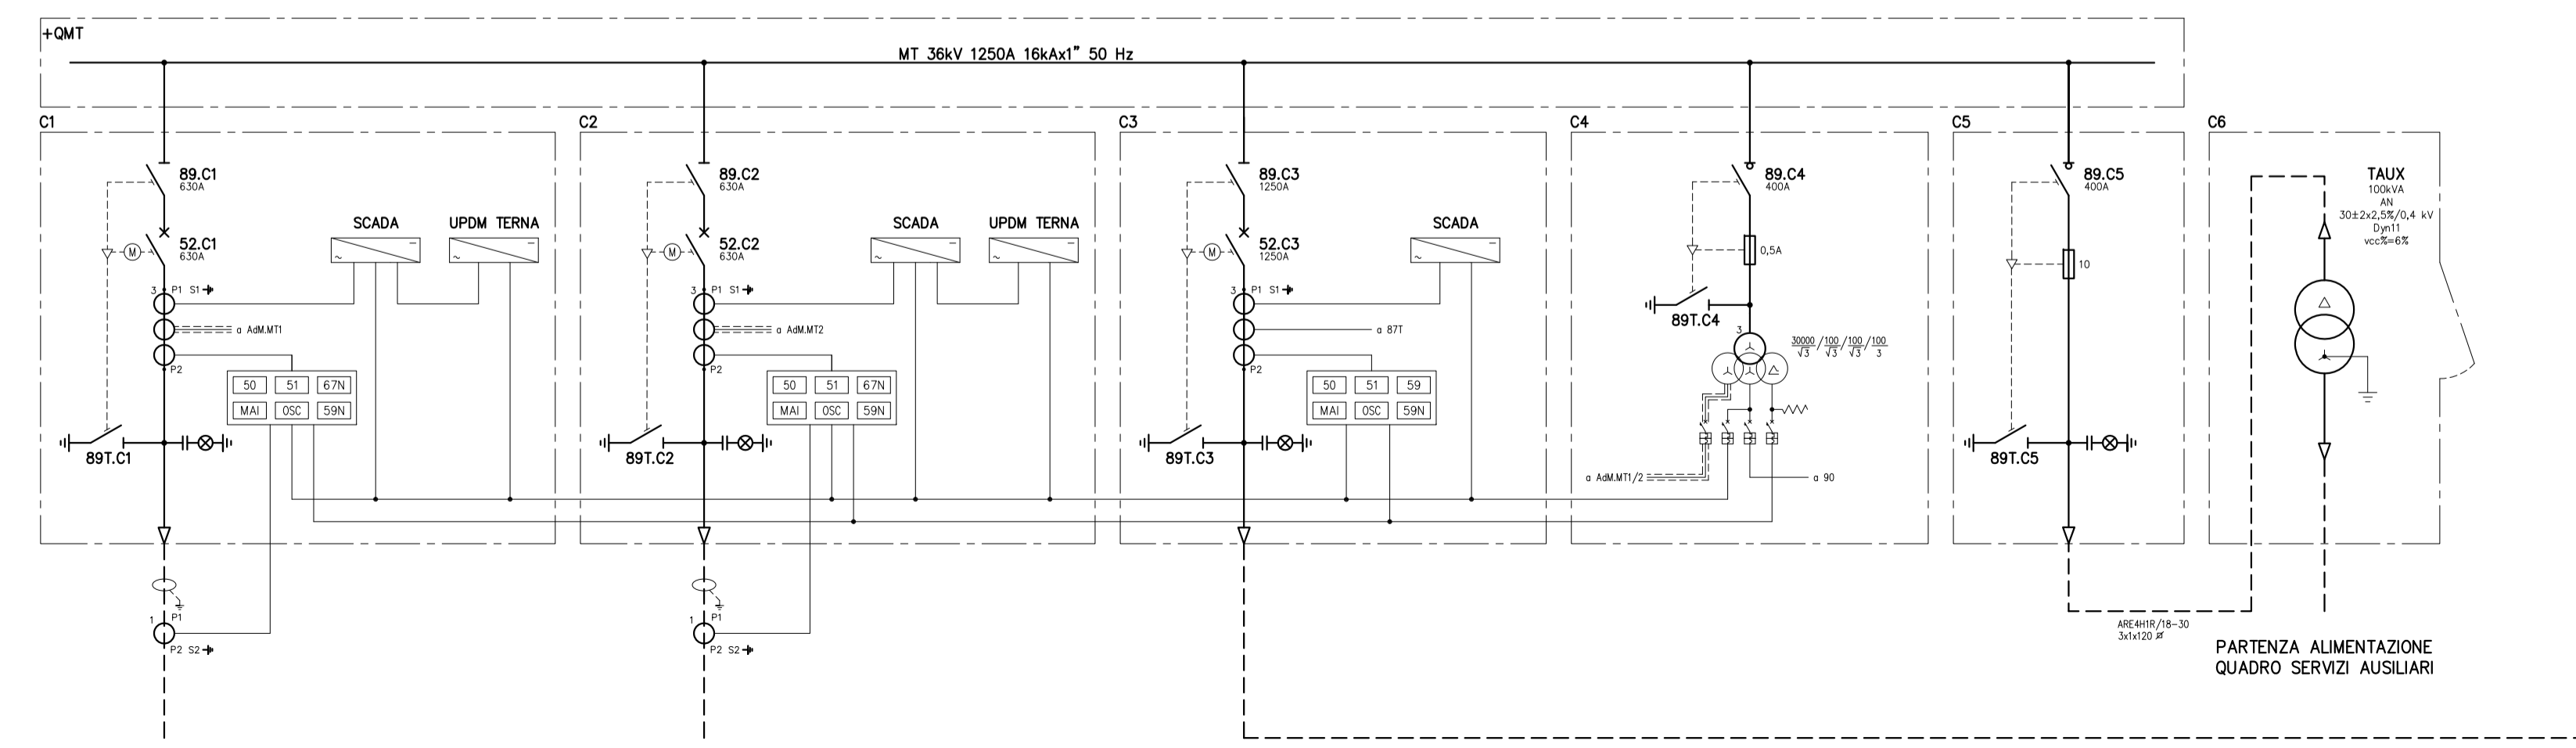


*Gianluca Brulloni*

LEGENDA	
26	RELE' DI TEMPERATURA
27	RELE' DI MINIMA TENSIONE IN CORRENTE ALTERNATA
50/50	RELE' DI MASSIMA CORRENTE
59	RELE' DI MASSIMA TENSIONE IN CORRENTE ALTERNATA
59N	RELE' DI MASSIMA TENSIONE NEUTRO
63	RELE' A PRESSIONE D'OLIO
67N	RELE' DIREZIONALE DI TERRA
81	RELE' DI MINIMA E MASSIMA FREQUENZA
87L	RELE' DIFFERENZIALE LINEA
87T	RELE' DIFFERENZIALE TRASFORMATORE
97	RELE' BUCHHOLZ
99	RELE' A LIVELLO D'OLIO
MAI	MANGATA APERTURA INTERRUTTORE
OSC	OSCILLOPERTURBOGRAFO
90	REGOLATORE AUTOMATICO DI TENSIONE
50	CONTATORE ENERGIA ATTIVA BIDIREZIONALE
51	CONTATORE ENERGIA REATTIVA BIDIREZIONALE

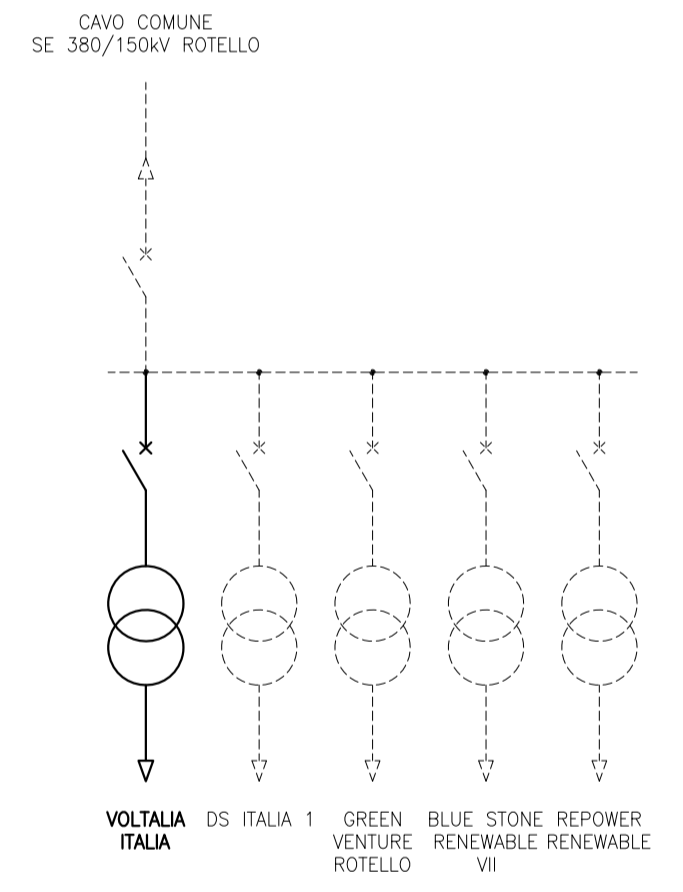

REVISIONE	DATA	ELABORATO	VERIFICATO	APPROVATO	DESCRIZIONE
C	07/03/22	Corradini	Bolognesi	Brugnoli	Aggiornamento foglio 1 per inserimento unifilare stallo linea SE Rotello
B	01/02/22	Corradini	Bolognesi	Brugnoli	Aggiornamento utenti
A	09/07/21	Corradini	Bolognesi	Brugnoli	Emissione per autorizzazione
INGEGNERIA & COSTRUZIONI					IMPIANTO
					PUNTO DI RACCOLTA PIANA DELLA FONTANA
					TITOLO
					SCHEMA UNIFILARE AT/MT UTENTE VOLTALIA ITALIA
SCALA	FORMATO	FOGLIO / DI	N. DOCUMENTO		
-	A2+	2 / 6	0 4 3 5 1 C		