
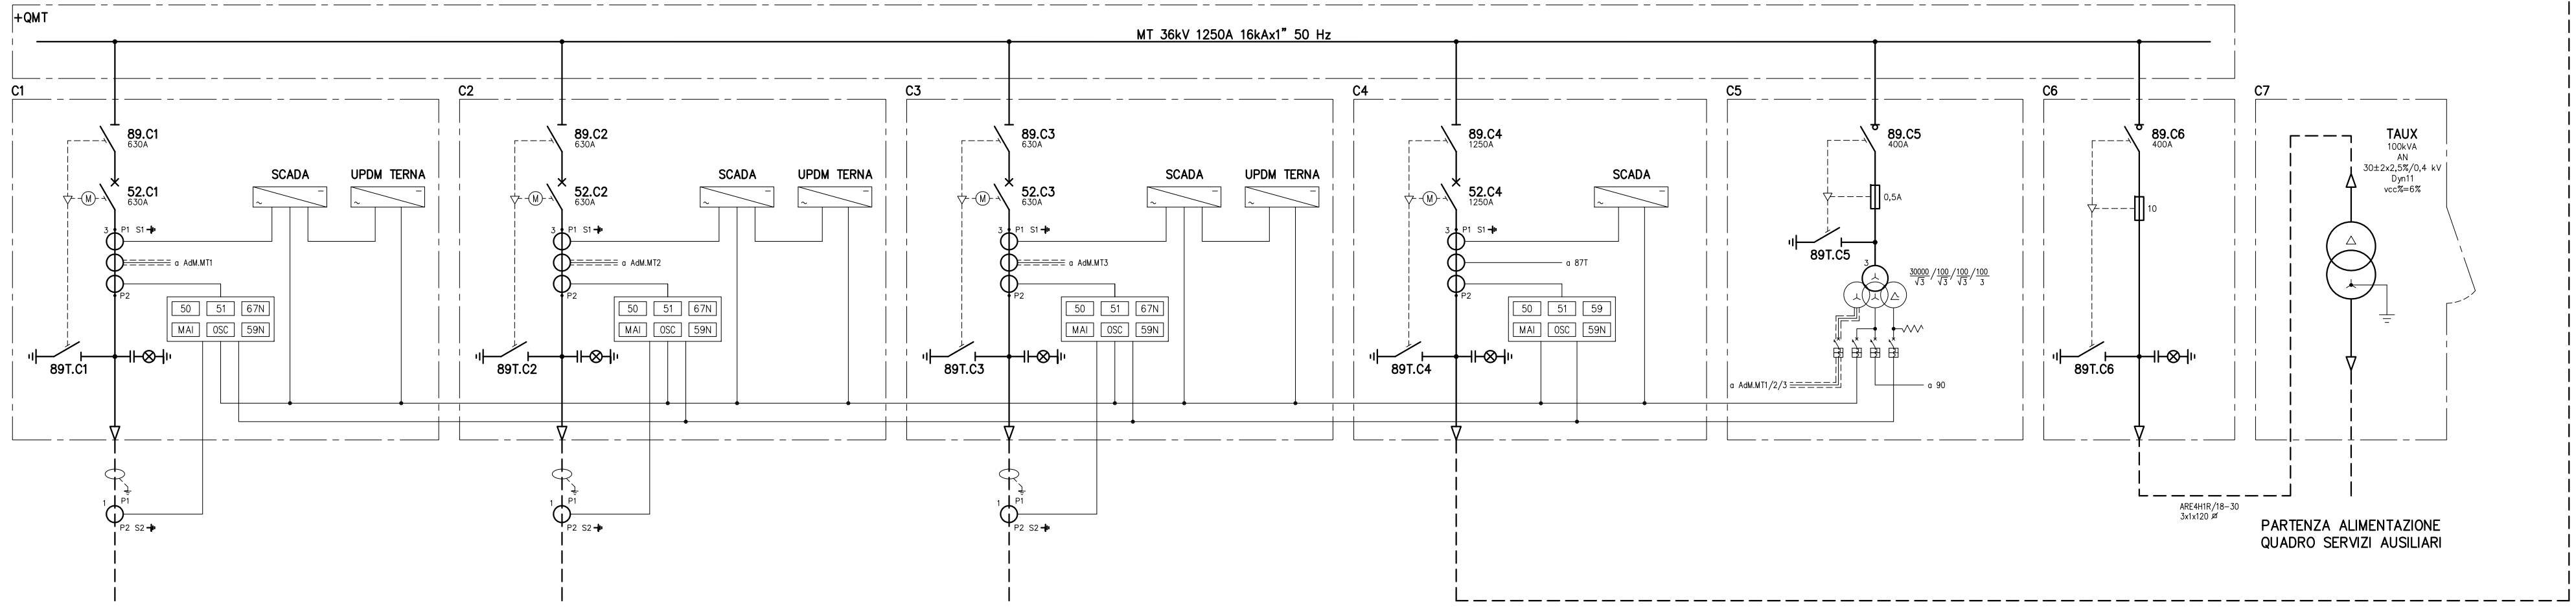


*Fluore De Luca*

LEGENDA	
26	RELE' DI TEMPERATURA
27	RELE' DI MINIMA TENSIONE IN CORRENTE ALTERNATA
50/50	RELE' DI MASSIMA CORRENTE
59	RELE' DI MASSIMA TENSIONE IN CORRENTE ALTERNATA
59N	RELE' DI MASSIMA TENSIONE NEUTRO
63	RELE' A PRESSIONE D'OLIO
67N	RELE' DIREZIONALE DI TERRA
81	RELE' DI MINIMA E MASSIMA FREQUENZA
67L	RELE' DIFFERENZIALE LINEA
87T	RELE' DIFFERENZIALE TRASFORMATORE
97	RELE' BUCHHOLZ
99	RELE' A LIVELLO D'OLIO
MAI	MANGATA APERTURA INTERRUITTORE
OSC	OSCILOPERTURBOGRAFO
90	REGOLATORE AUTOMATICO DI TENSIONE
50	CONTATORE ENERGIA ATTIVA BIDIREZIONALE
MAI	CONTATORE ENERGIA REATTIVA BIDIREZIONALE

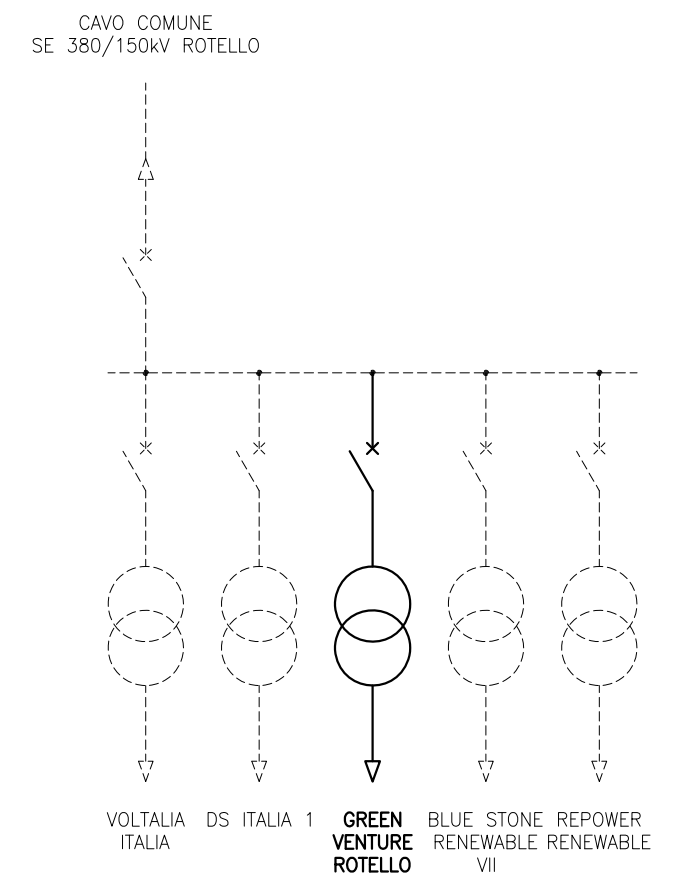

REVISIONE	DATA	ELABORATO	VERIFICATO	APPROVATO	DESCRIZIONE
C	07/03/22	Corradini	Bolognesi	Brugnoli	Aggiornamento foglio 1 per inserimento unificare stallo linea SE Rotello
B	01/02/22	Corradini	Bolognesi	Brugnoli	Aggiornamento utenti
A	09/07/21	Corradini	Bolognesi	Brugnoli	Emissione per autorizzazione
<p>INGEGNERIA &amp; COSTRUZIONI</p> <p><b>BRULLI</b> service</p> <p>IMPIANTO</p> <p>PUNTO DI RACCOLTA PIANA DELLA FONTANA</p> <p>TITOLO</p> <p>SCHEMA UNIFILARE AT/MT UTENTE GREEN VENTURE ROTELLO</p> <p>SCALA</p> <p>FORMATO</p> <p>FOGLIO / DI</p> <p>N. DOCUMENTO</p> <p>0 4 3 5 1 C</p>					